


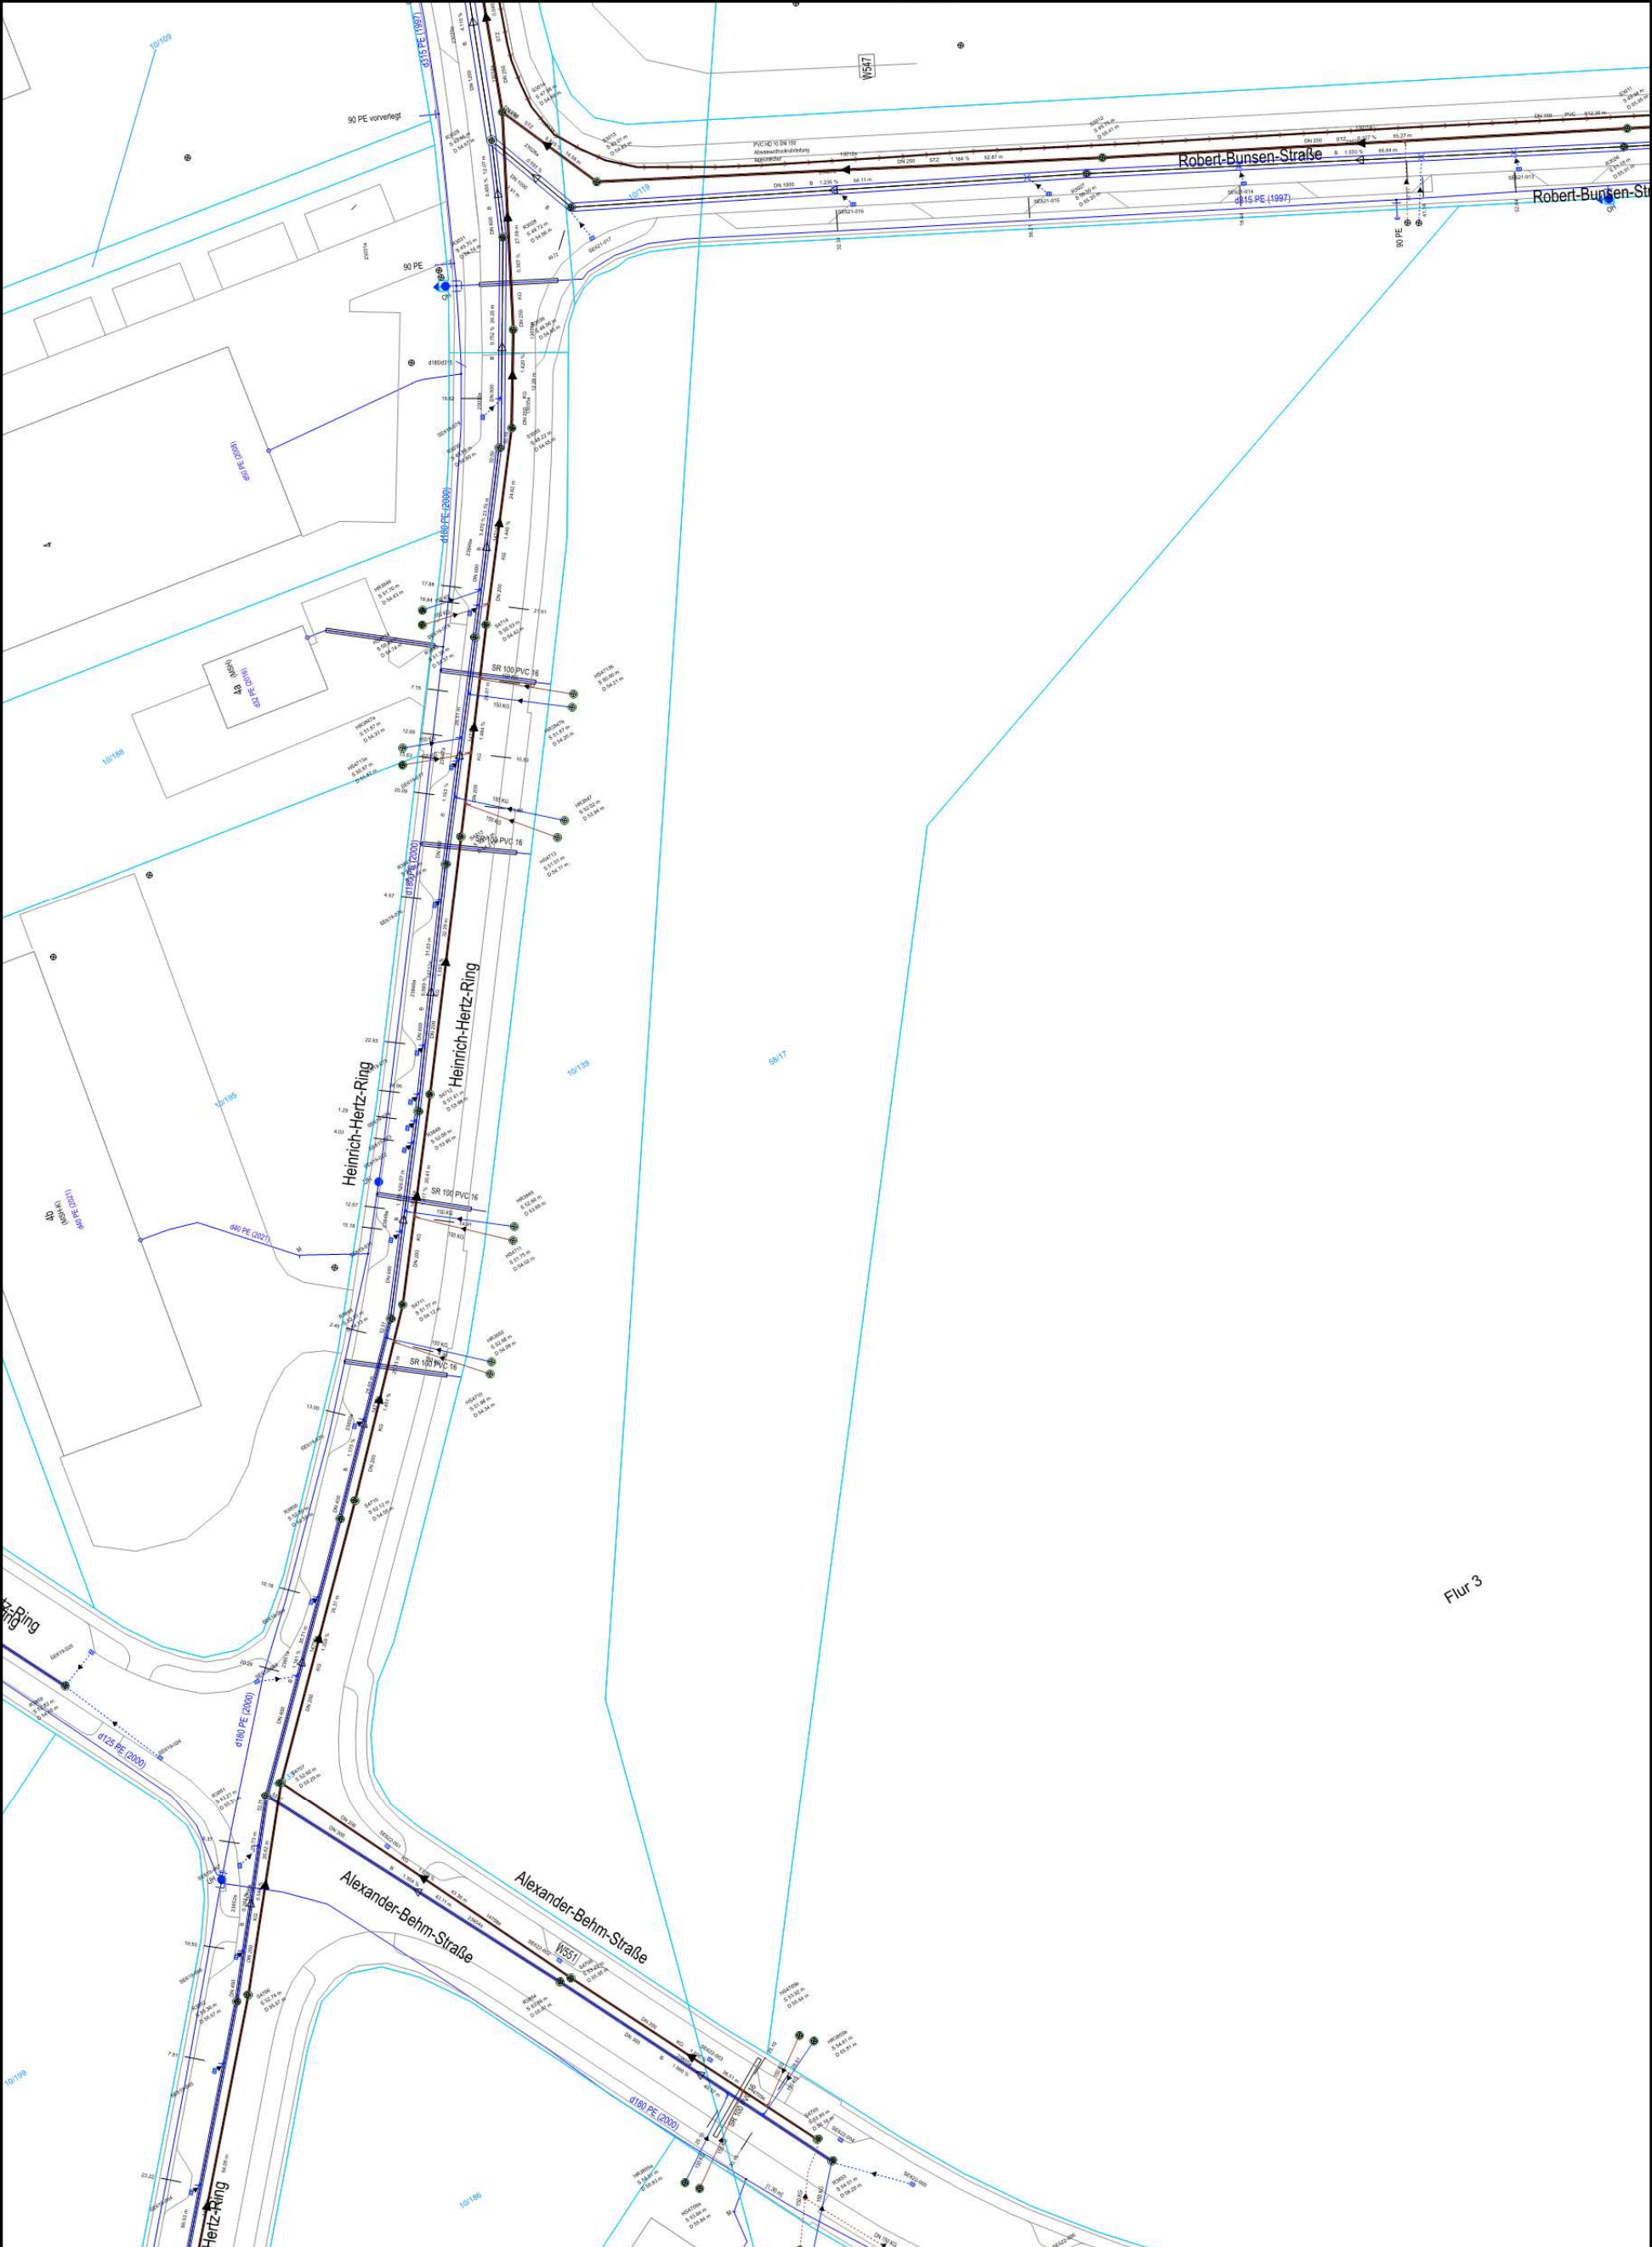

Planauskunft nur für internen Gebrauch



Planwerk: Grundkarte, Wasser, Kanal, Kanal Text (Bestand)
Maßstab: 1 : 800
Datum: 24.03.2026
Ersteller: jluedtke

