
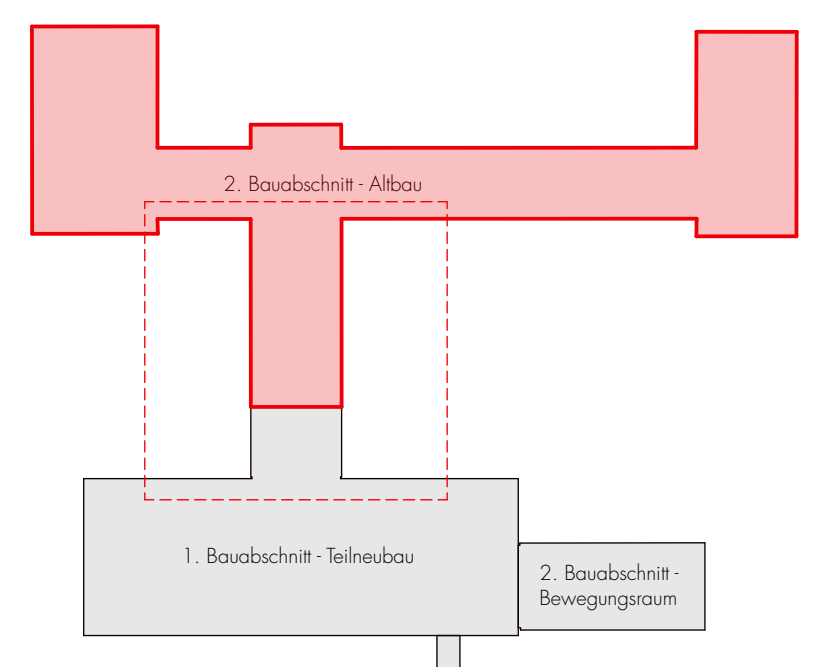


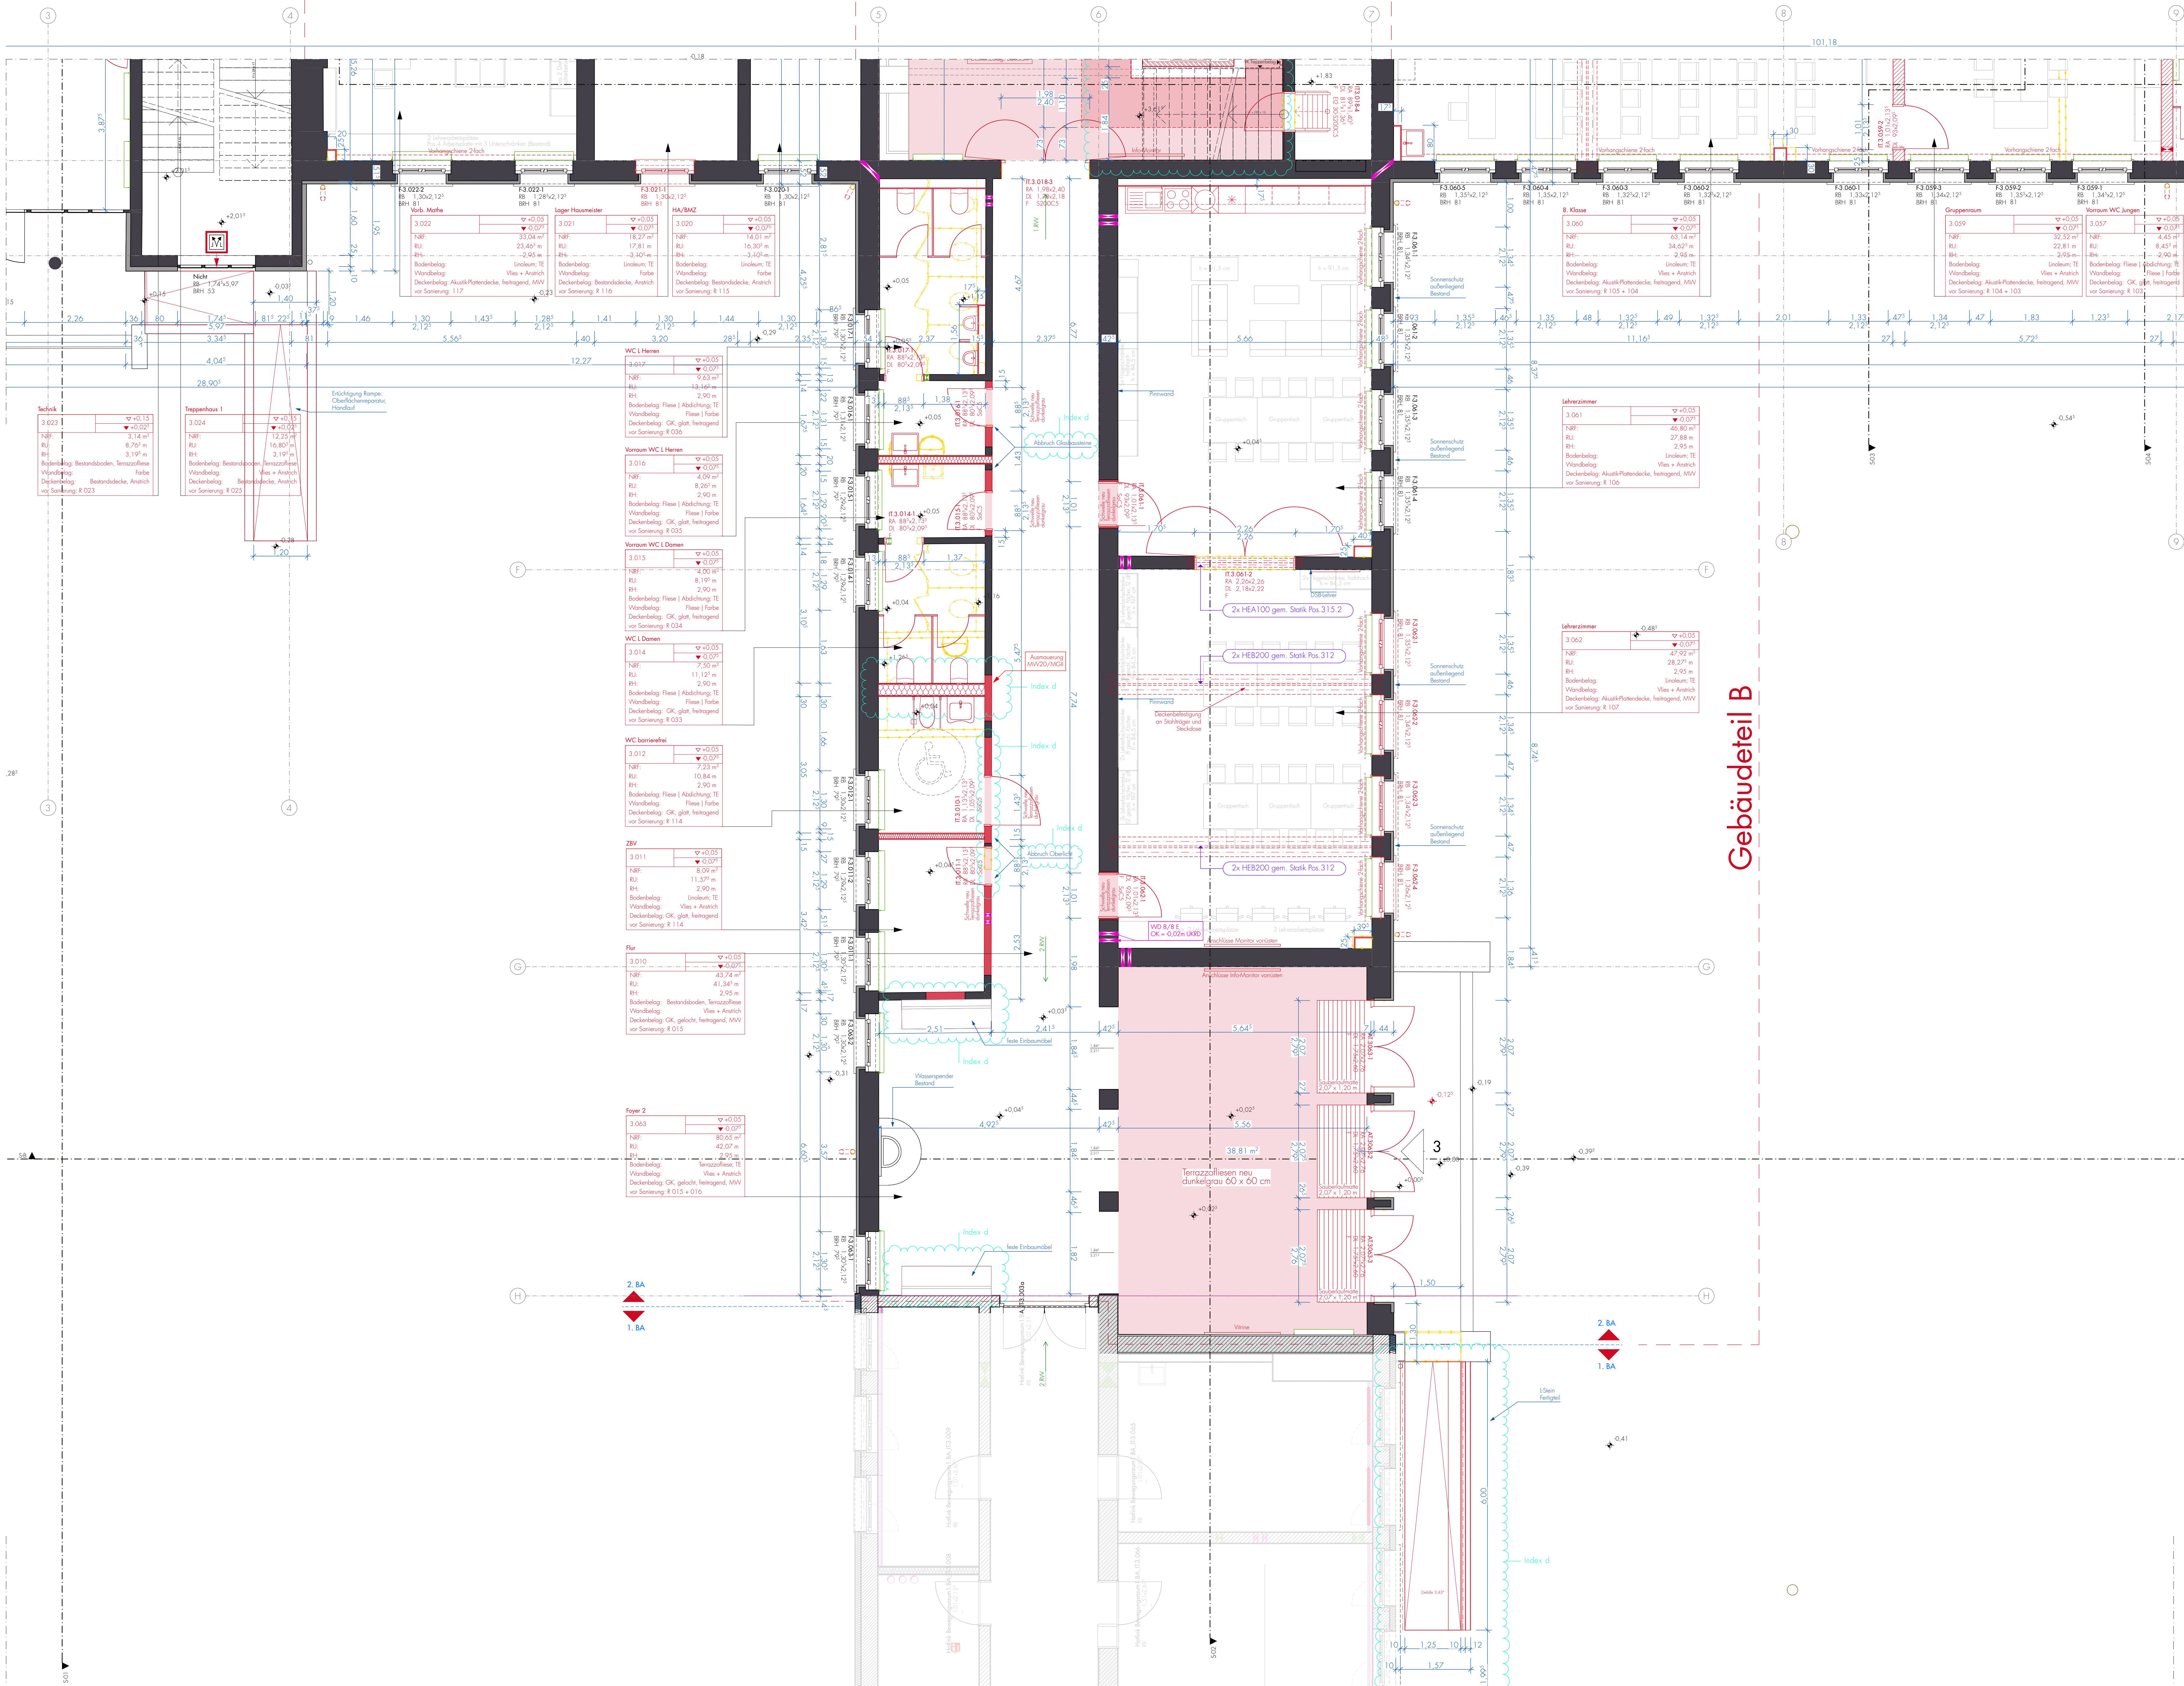

Gebäudeteil B

