



S-A Querschnitt Gebäudeteil A1-A5 1:50

 

S-B Querschnitt Gebäudeteil A3 1:50

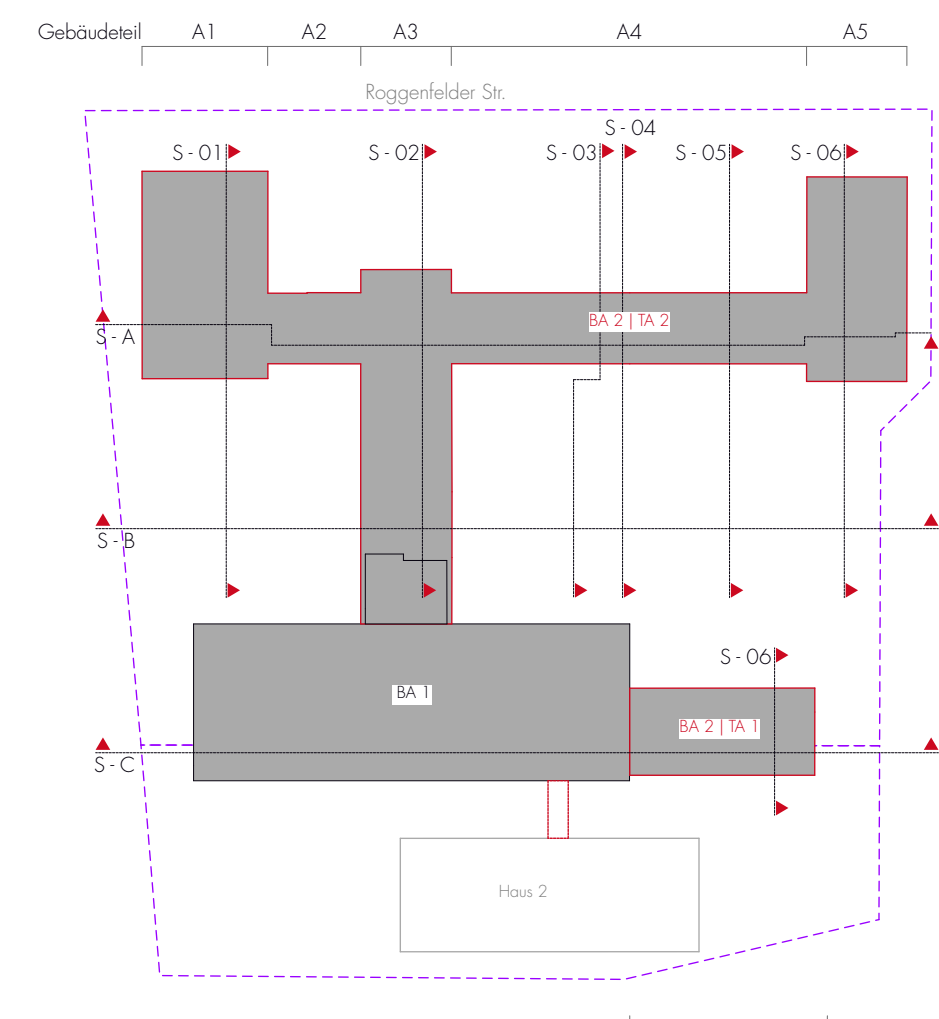

Übersichtsansicht Schnittlinien 1:1000

Project information and legend.

Legende:

- Farbe: Wand, Decke, Boden, etc.
- Strich: Mauerwerk, Holz, etc.
- Text: Beschriftungen, Maße, etc.

169 Schulzentrum Dömitz

169 Schulzentrum Dömitz

169 Schulzentrum Dömitz