



Planteil A:

Übergang zu
Planteil B

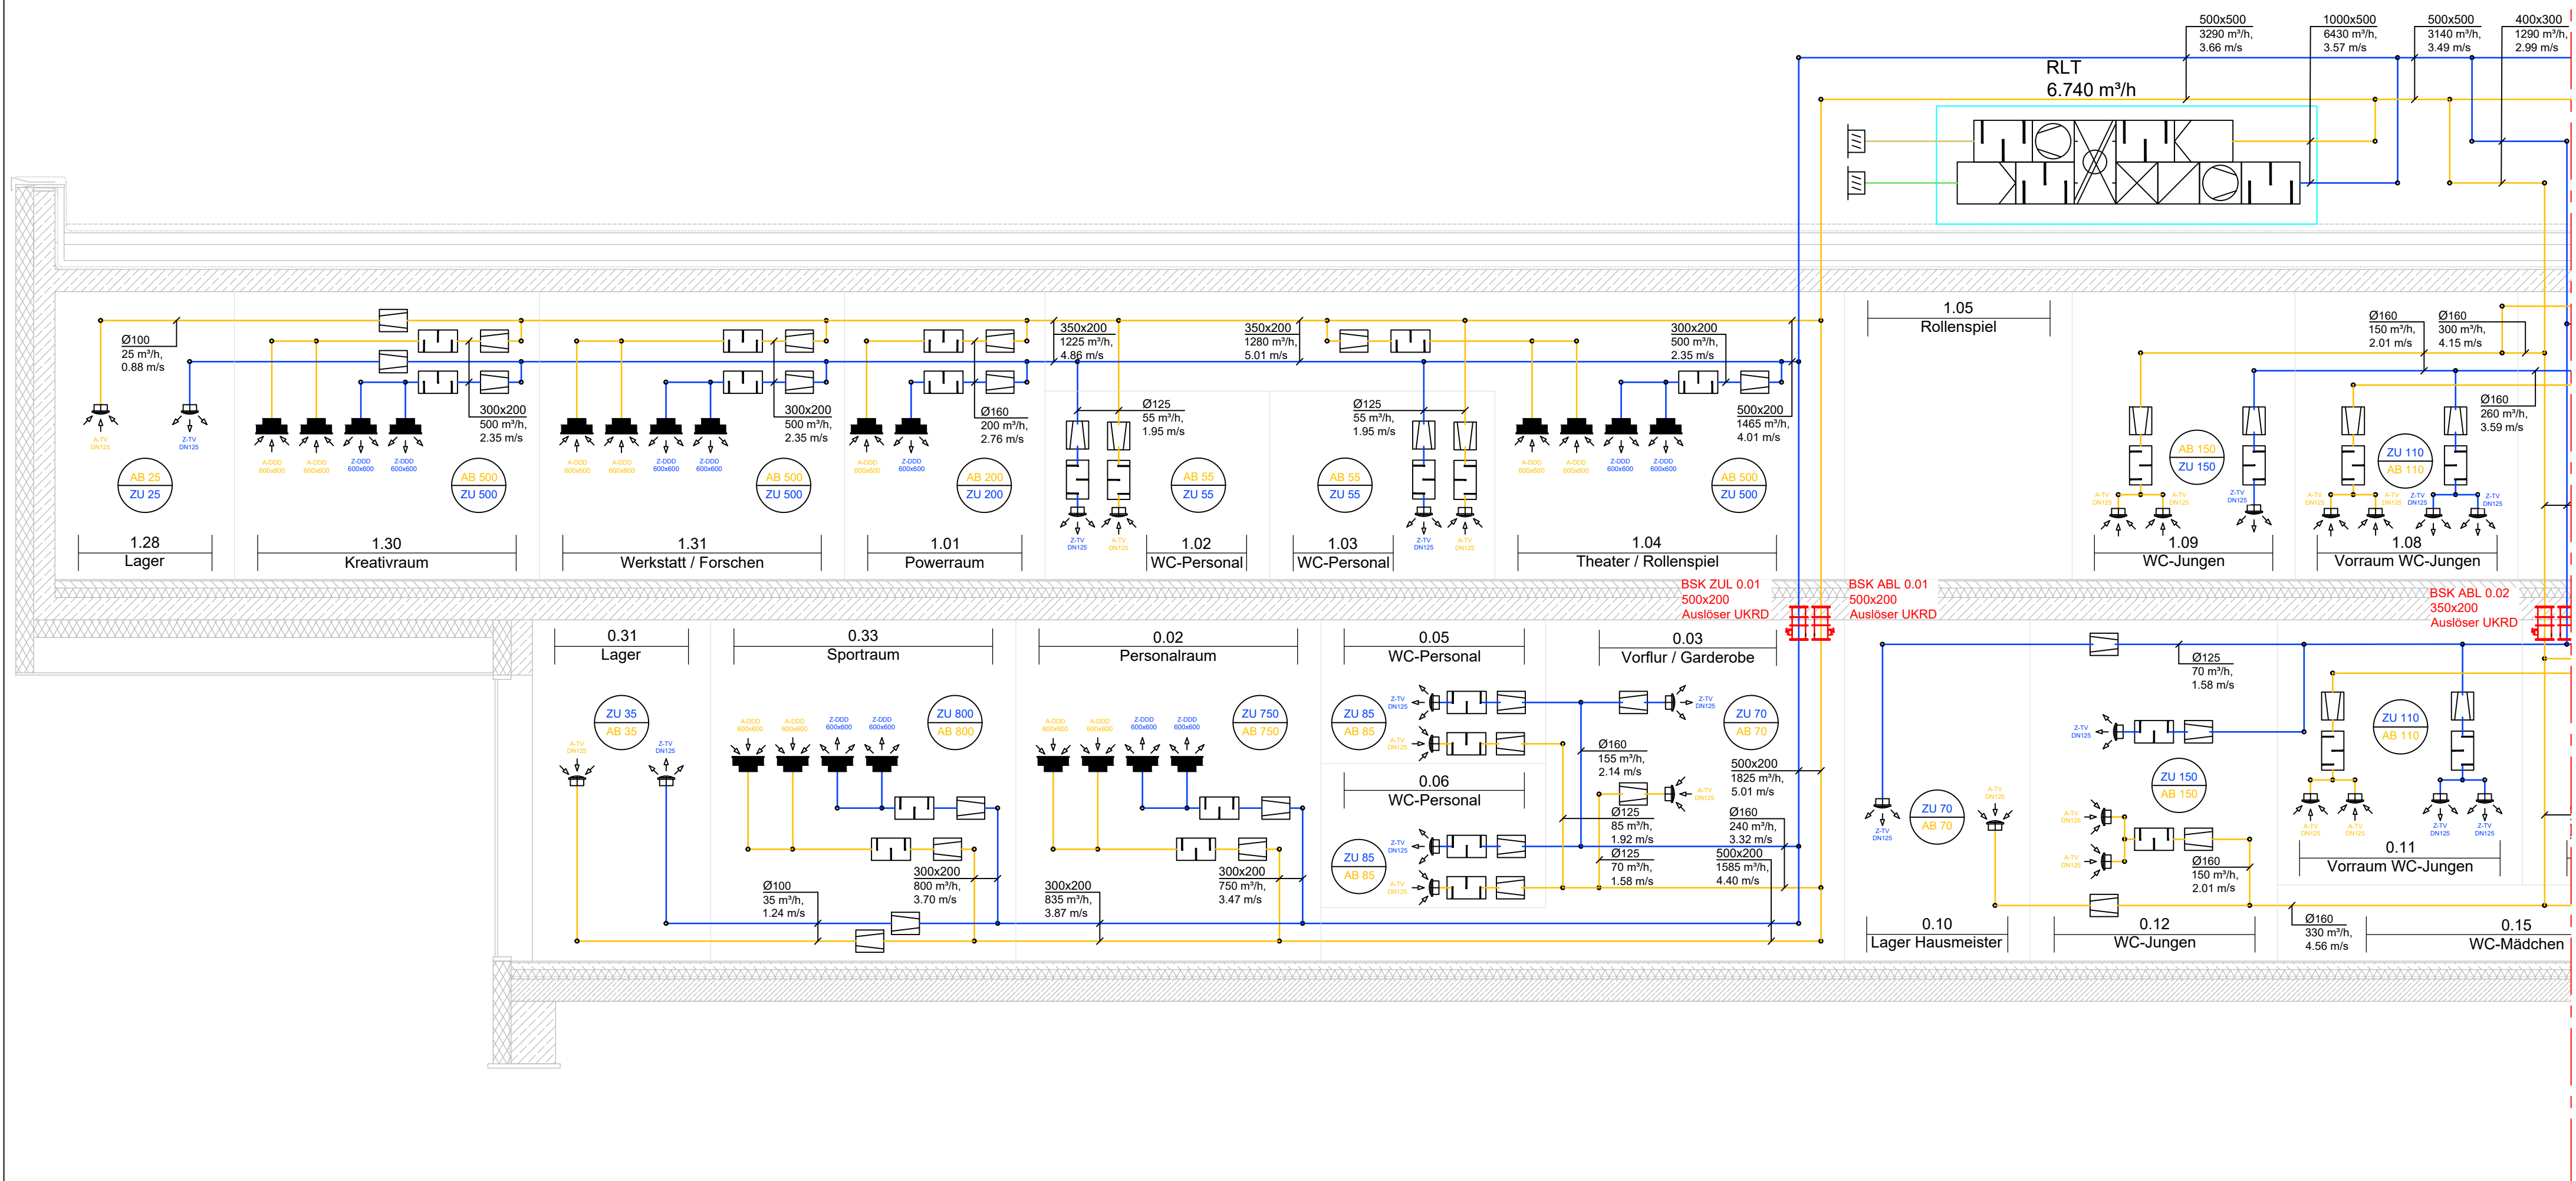


Übergang zu
Planteil A

Planteil B:

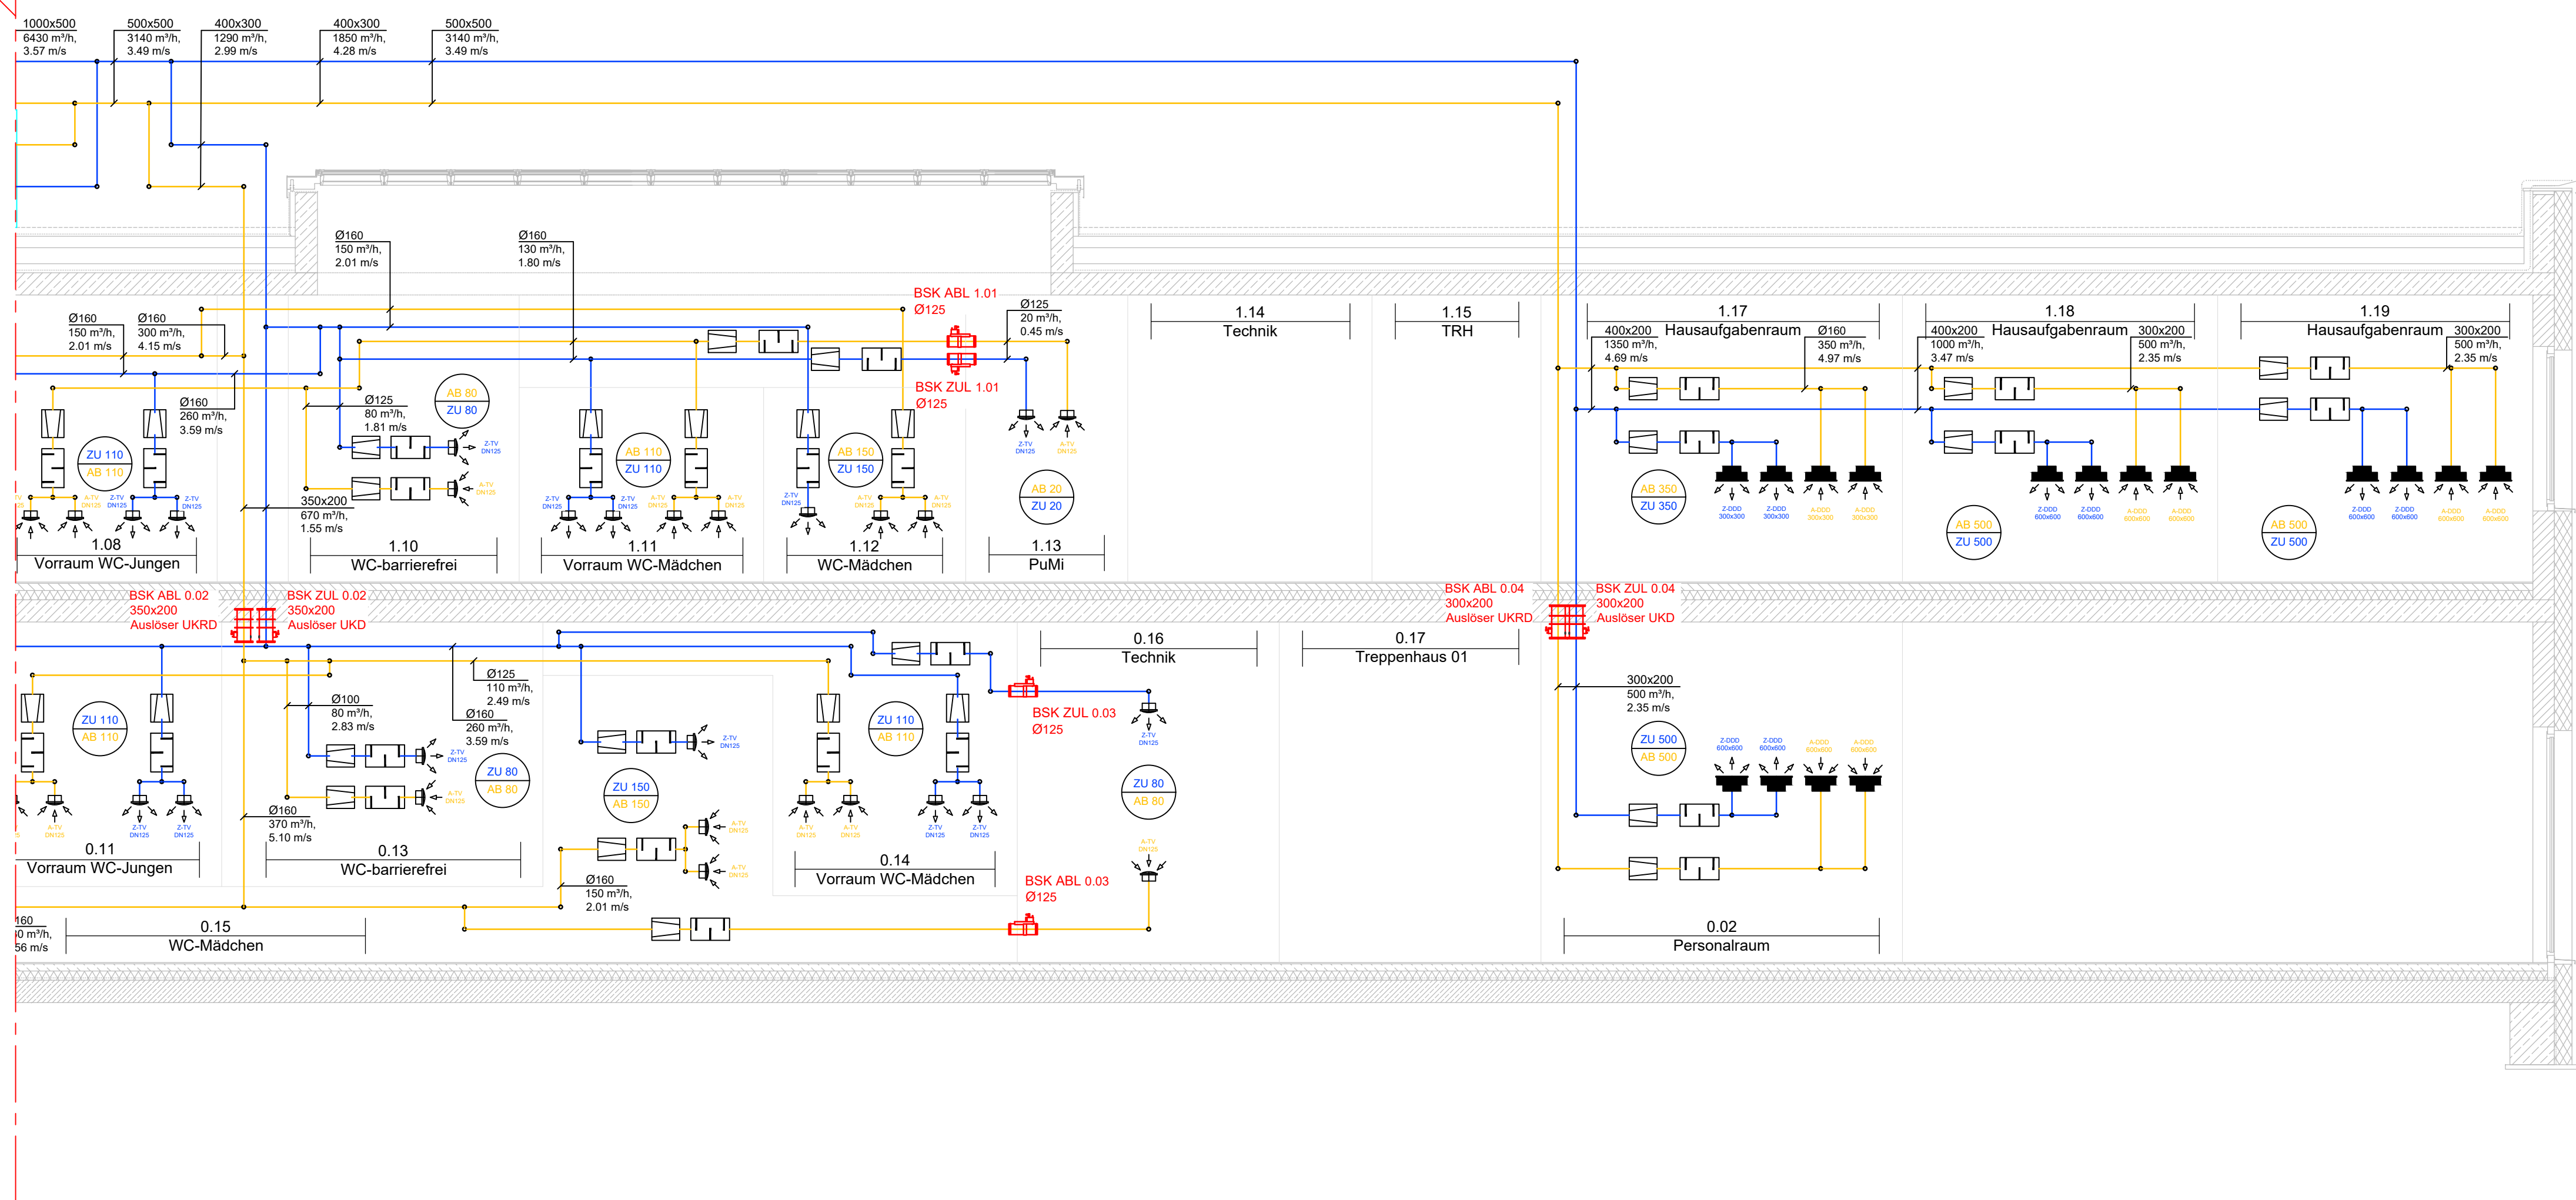

Legende:

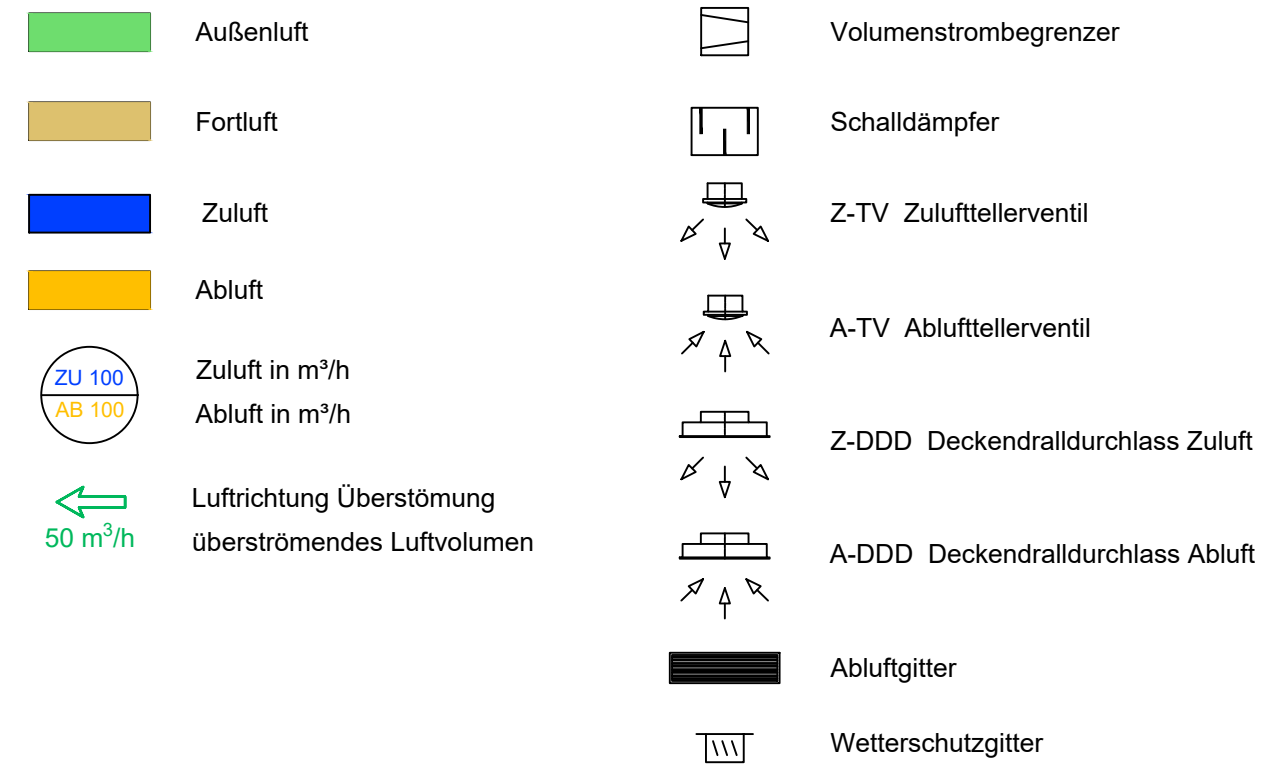

Datum Index Änderung: gez.

AUSFÜHRUNGSPLANUNG

Projekt: Hort "Future Kids"
Mueßer Berg, Schwerin
Eulerstraße 3
19063 Schwerin

Bauherr: Zentrales Gebäudemanagement
Eigenbetrieb der Landeshauptstadt Schwerin
Friesenstraße 29
19059 Schwerin

Architekt:

Fachplaner:

gezeichnet	Planinhalt	Maßstab
Datum	Lüftungsplanung Strangschema	-
Architektenplan vom		Projekt-Nr.
Zeichnungsgröße	240001_A_S_XX_L_260330_00	Index
A1		00