



Planteil A:

Übergang zu
Planteil B

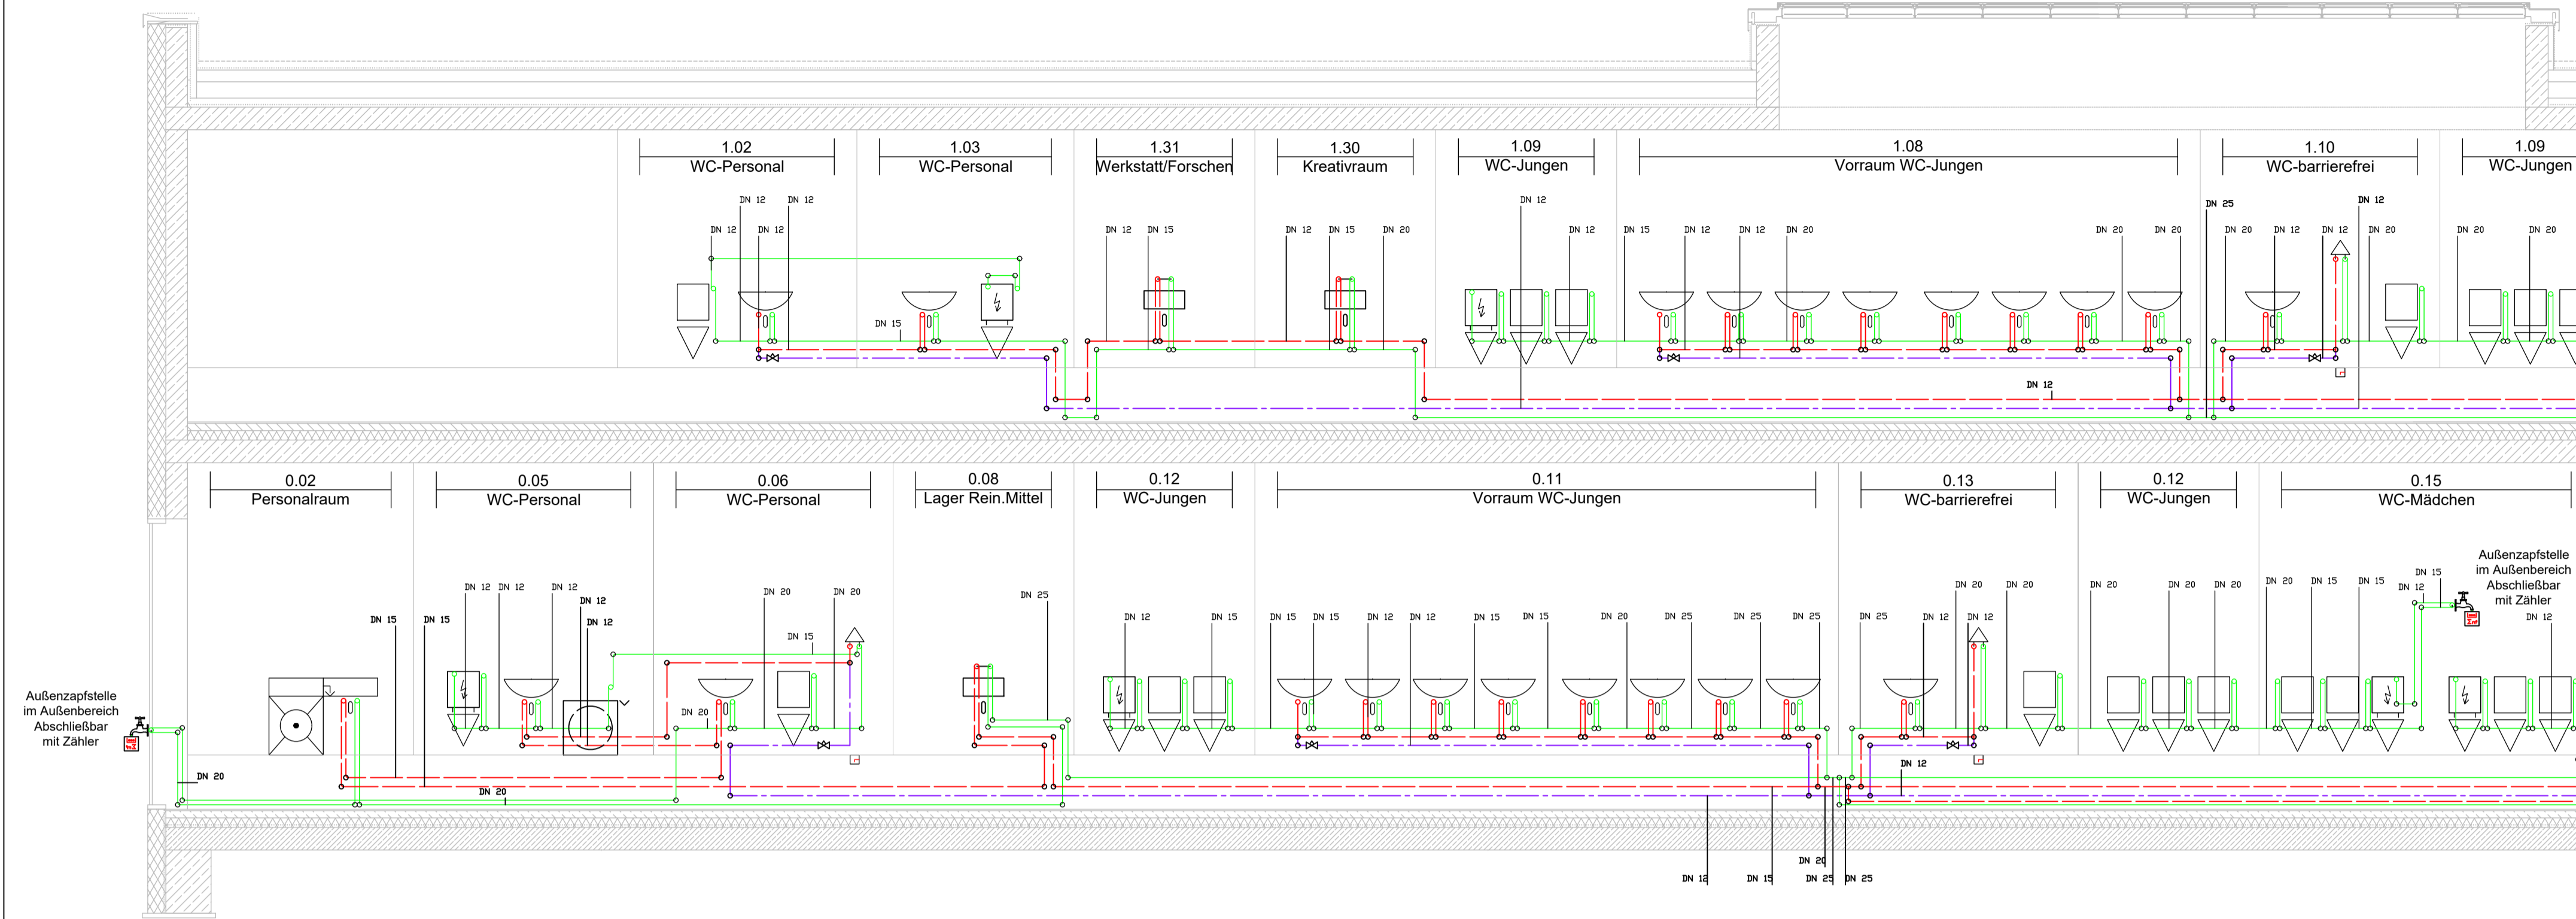


Legende:

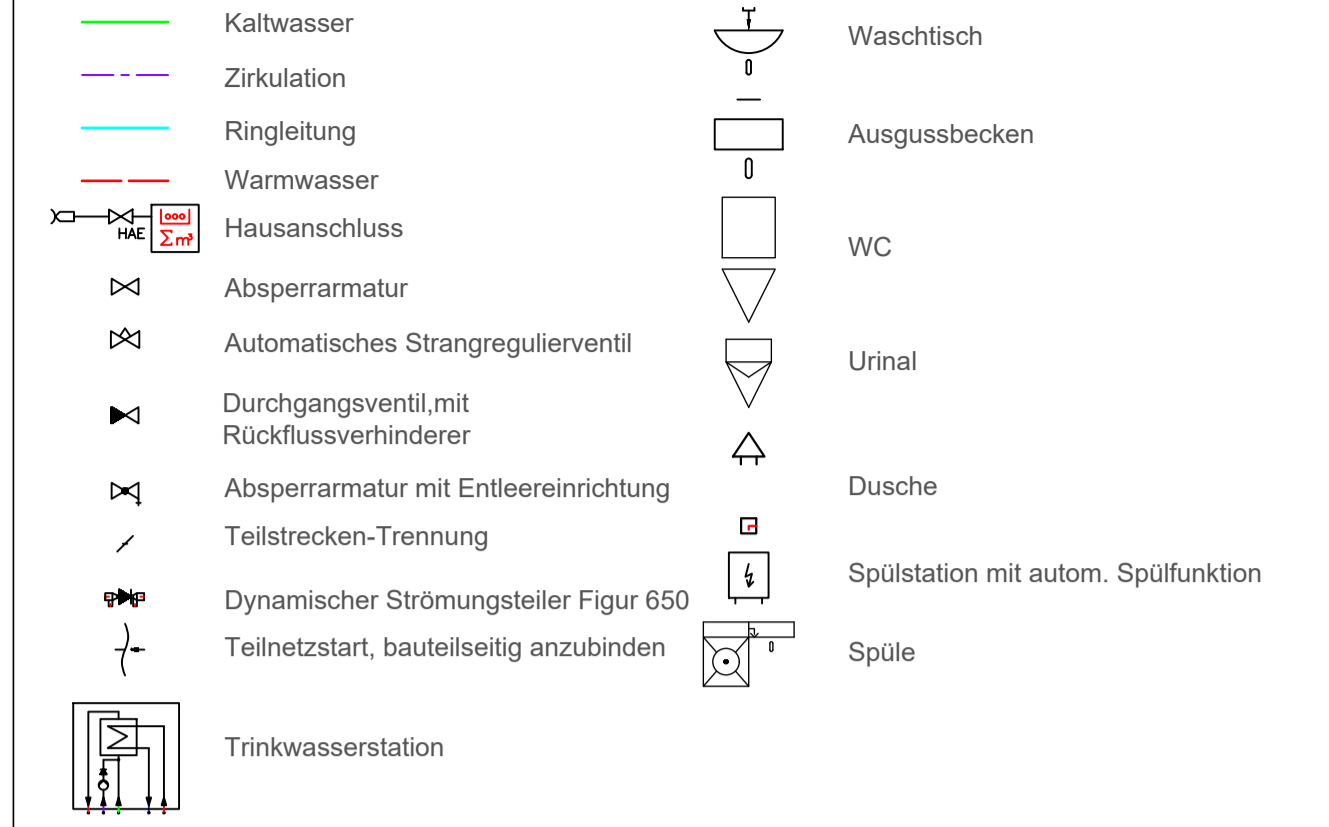

Übergang zu
Planteil A

Planteil B:

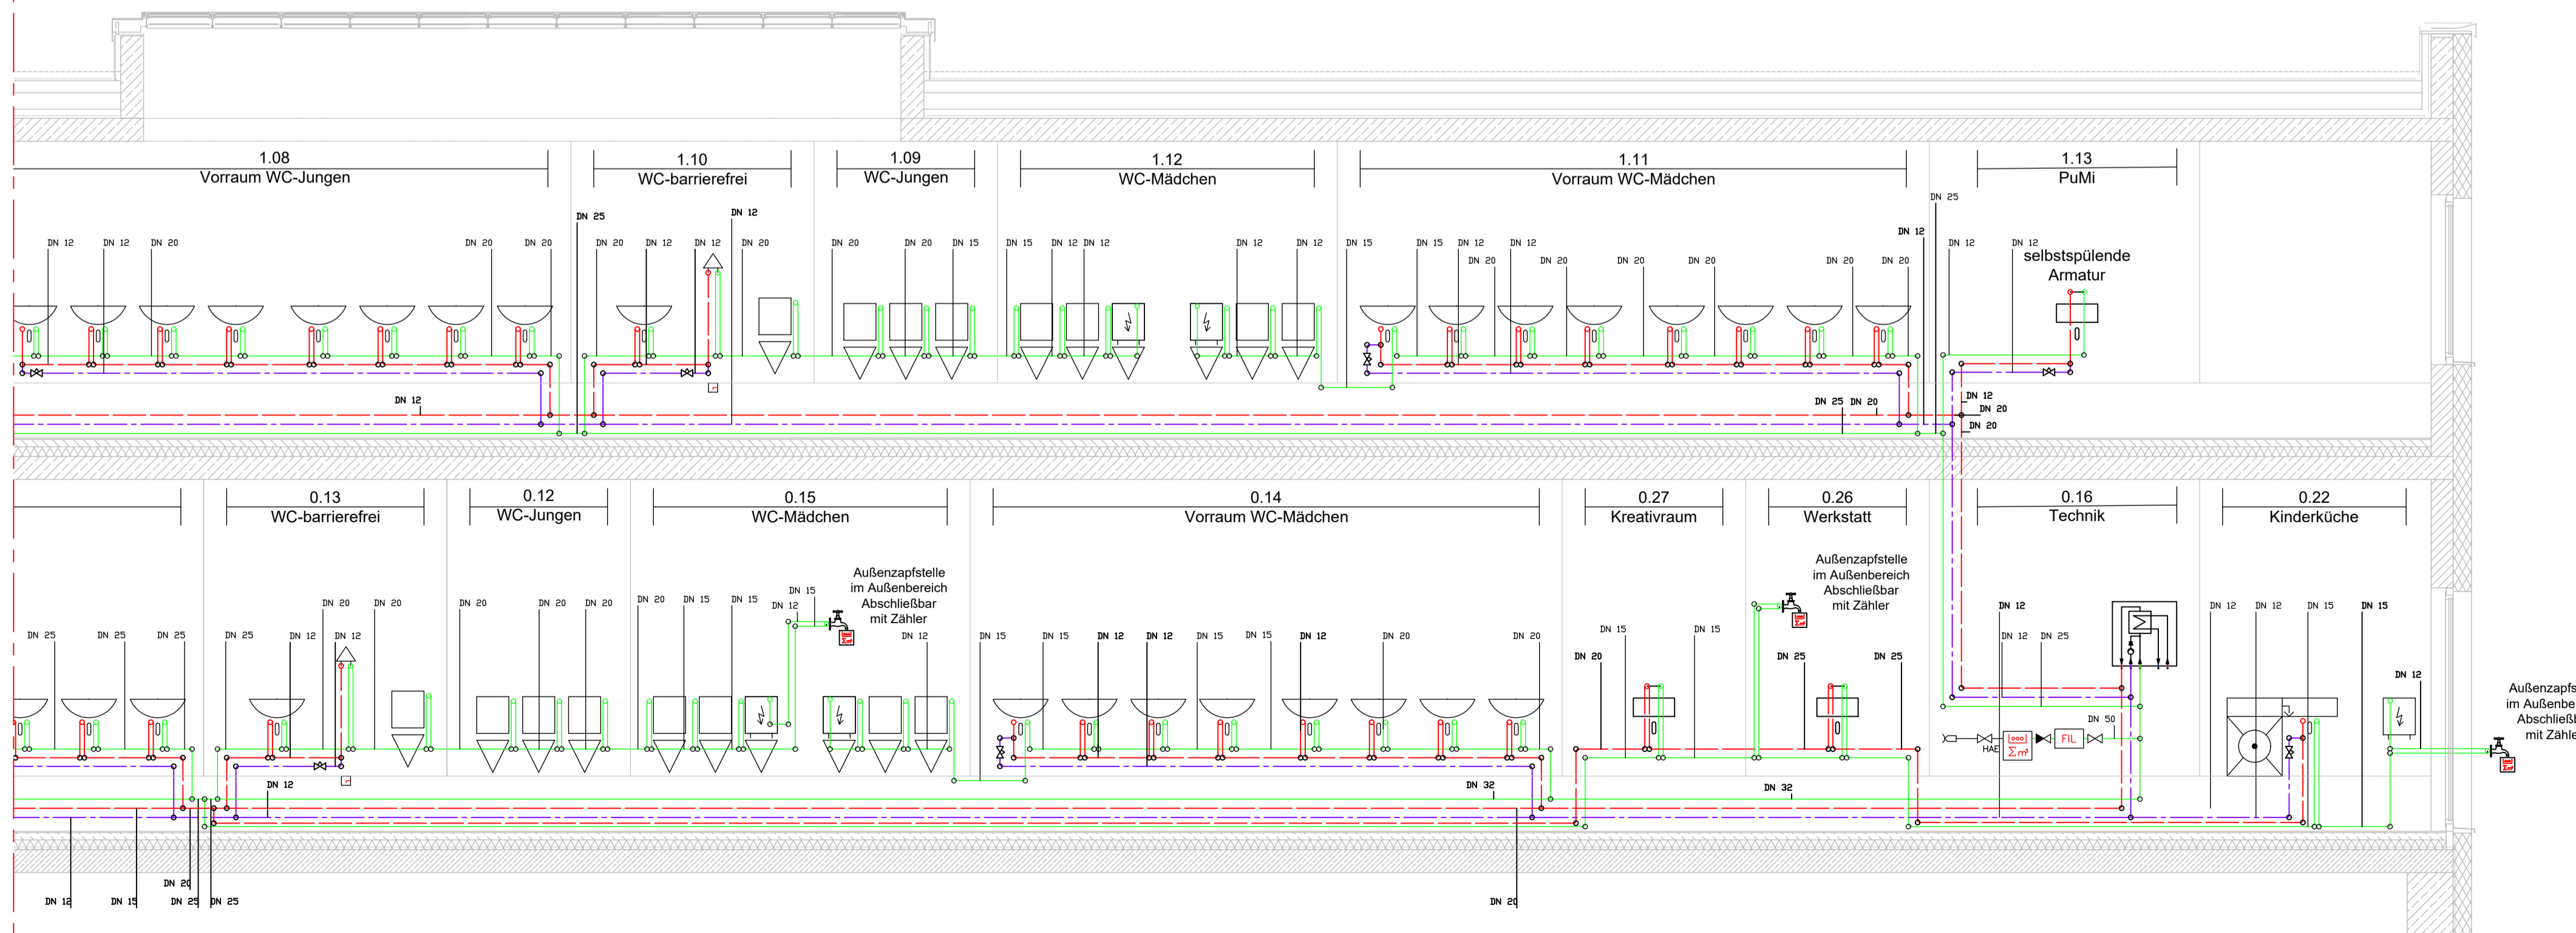

Datum	Index	Änderung:	gez.

AUSFÜHRUNGSPLANUNG

Projekt: Hort "Future Kids"
Mueßer Berg, Schwerin
Eulerstraße 3
19063 Schwerin

Bauherr: Zentrales Gebäudemanagement
Eigenbetrieb der Landeshauptstadt Schwerin
Friesenstraße 29
19059 Schwerin

Architekt:

Fachplaner:

gezeichnet	Planinhalt	Maßstab
Datum	Sanitärplanung Trinkwasserschema	Projekt-Nr.
Architektenplan vom		Index
Zeichnungsgröße	240001_A_S_XX_TW_260330_00	00