




Grundriss Erdgeschoss
M 1:25

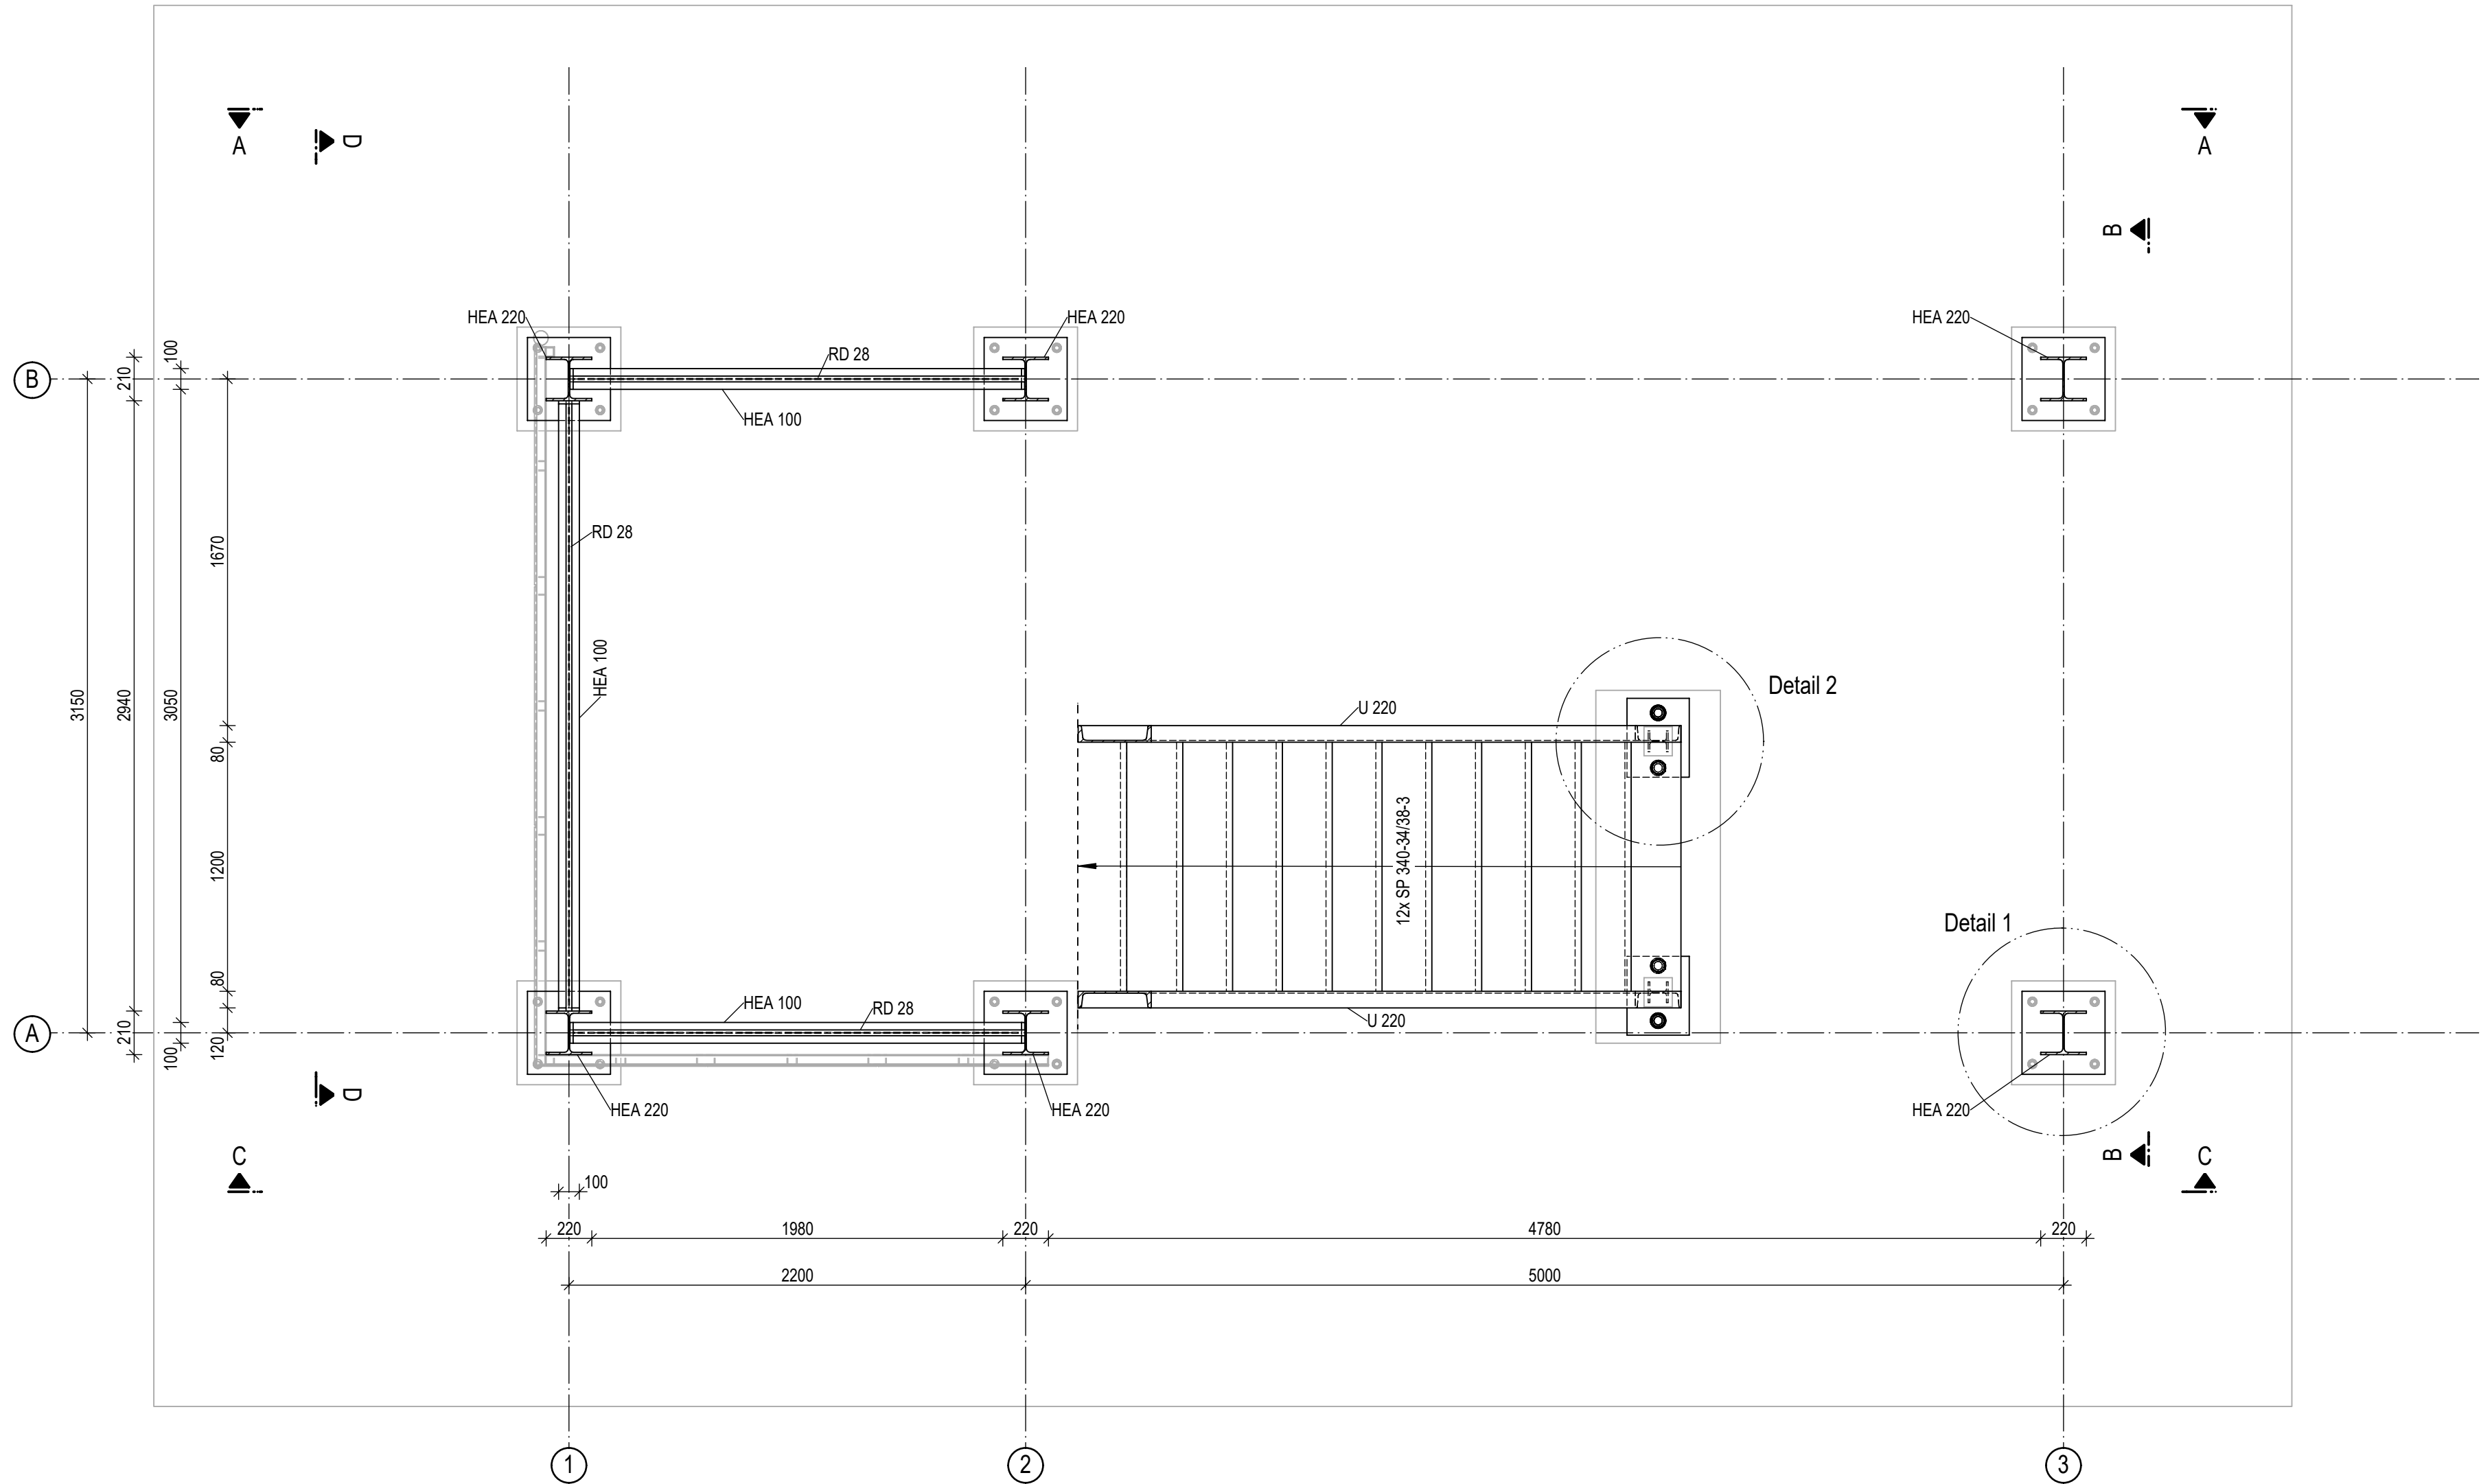


Grundriss 1.Obergeschoss
M 1:25

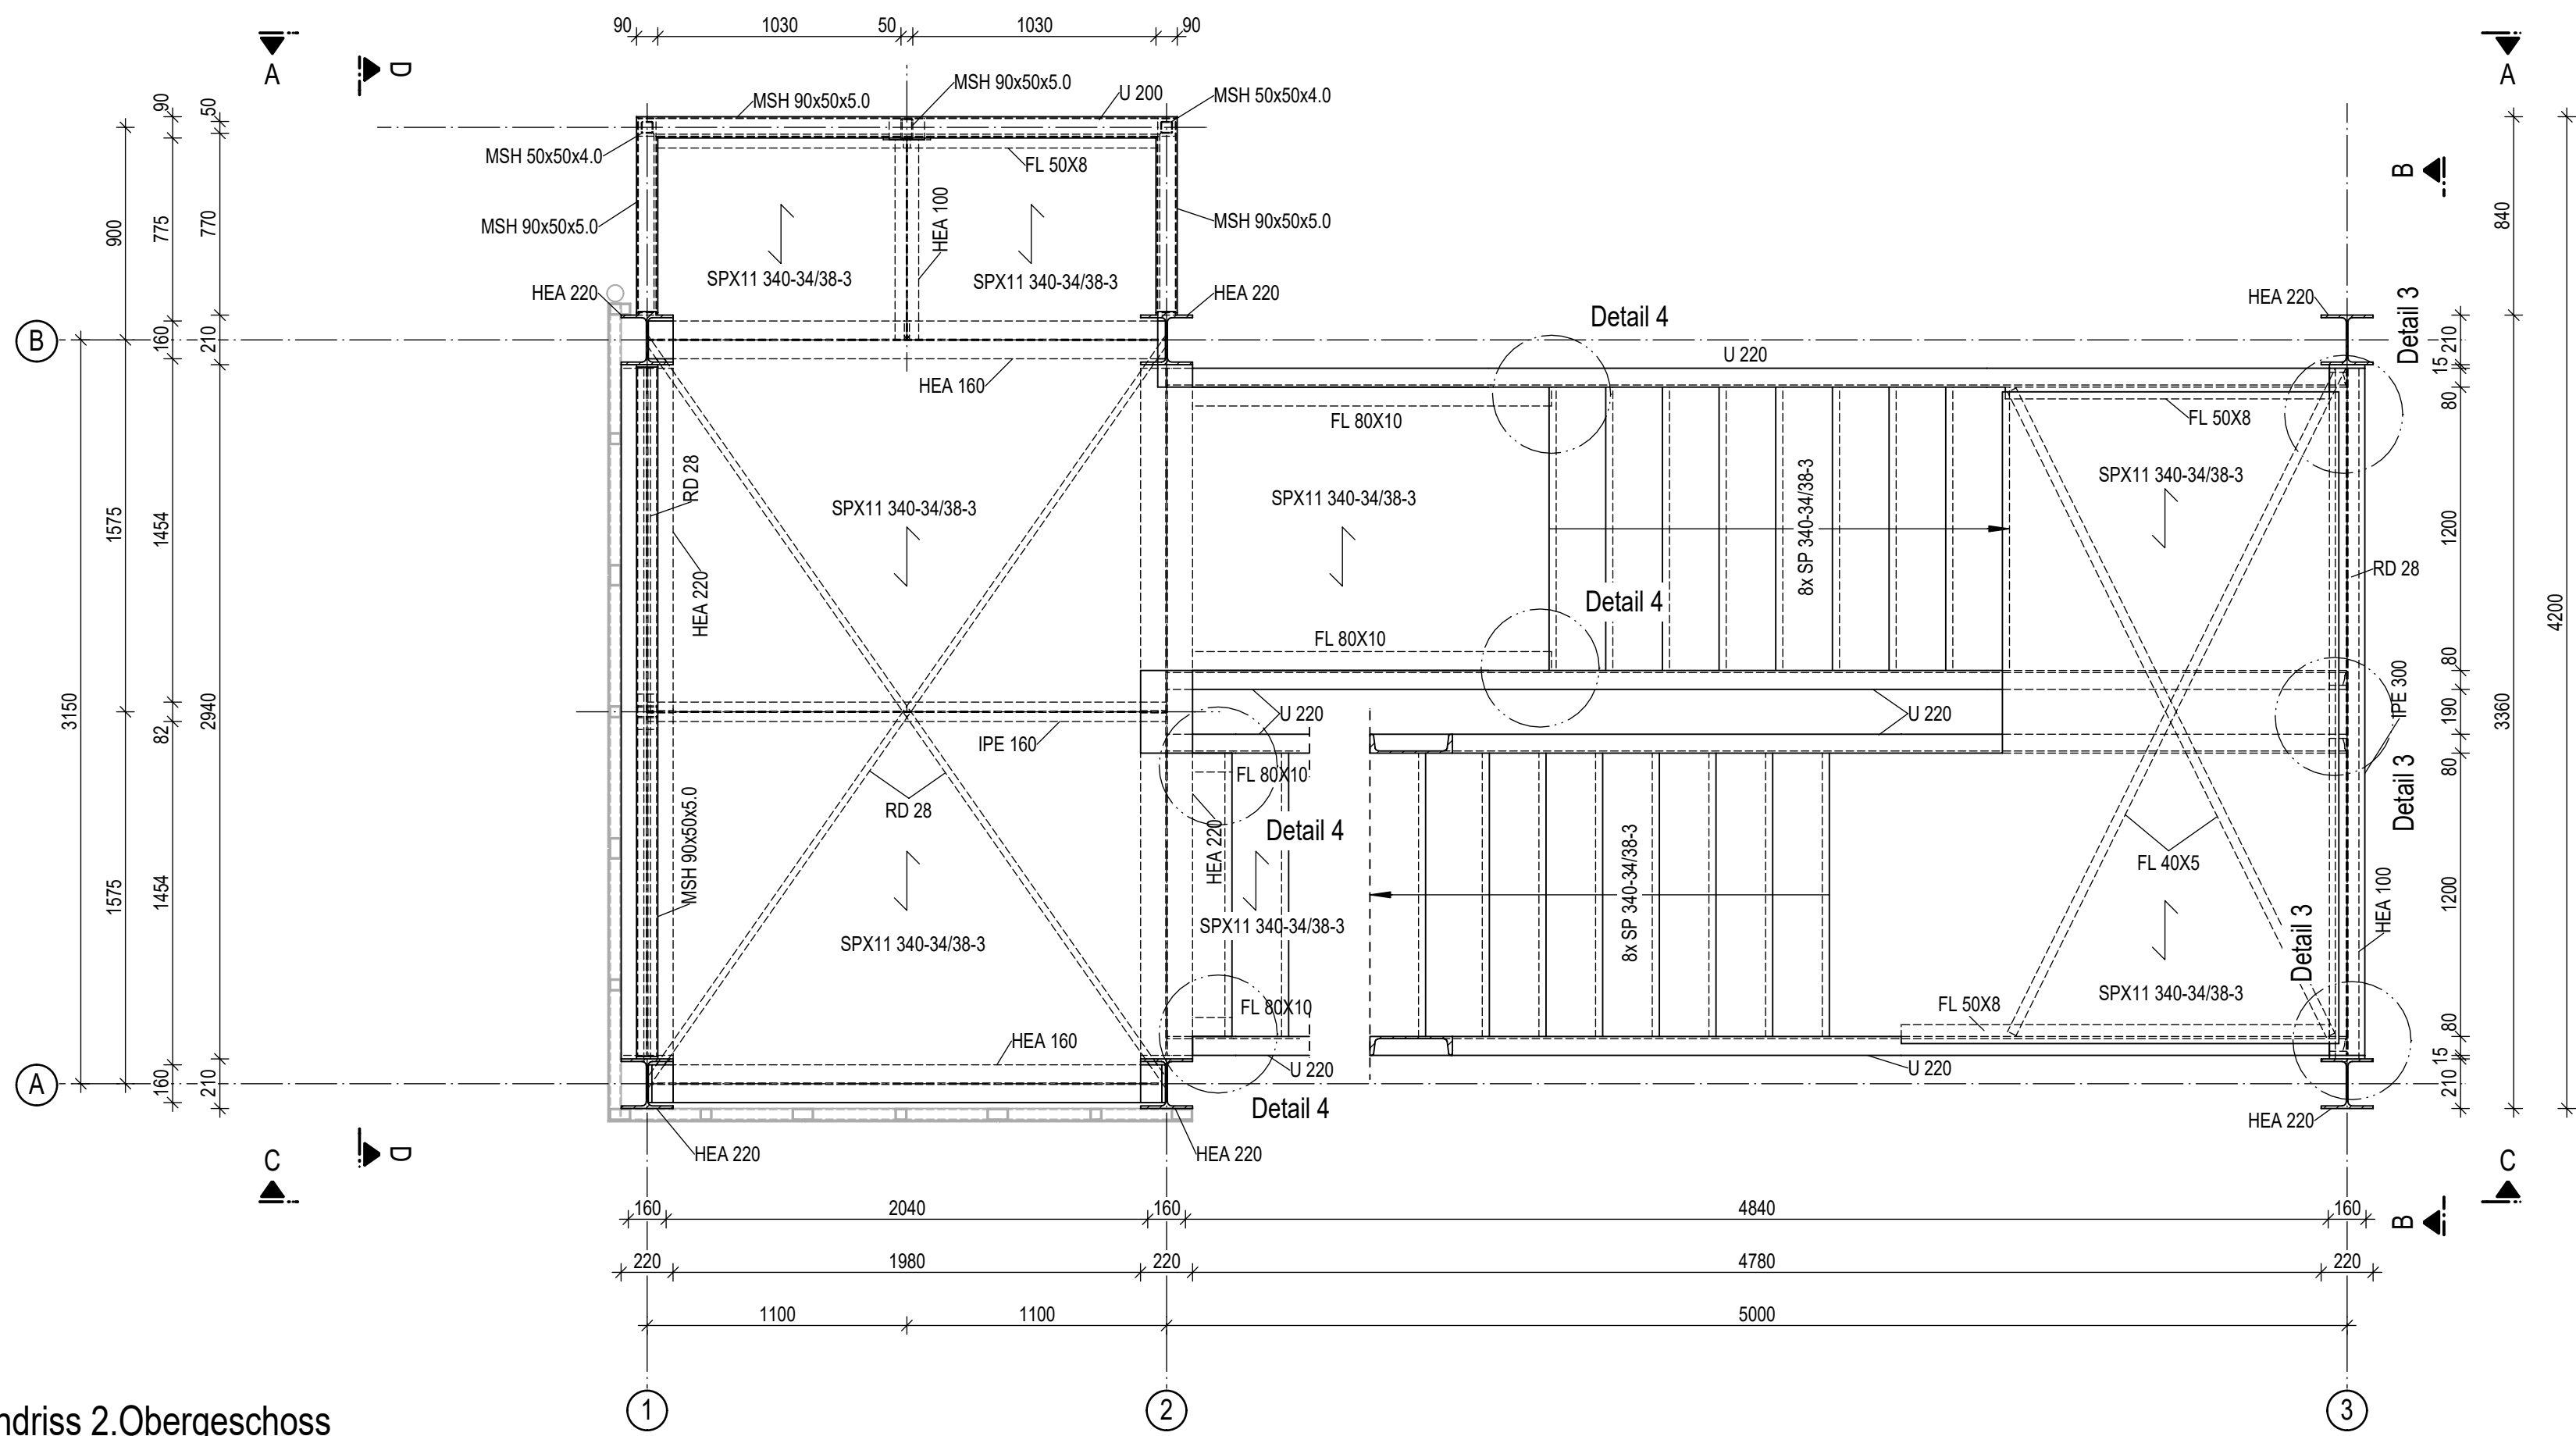


Grundriss 2.Obergeschoss
M 1:25

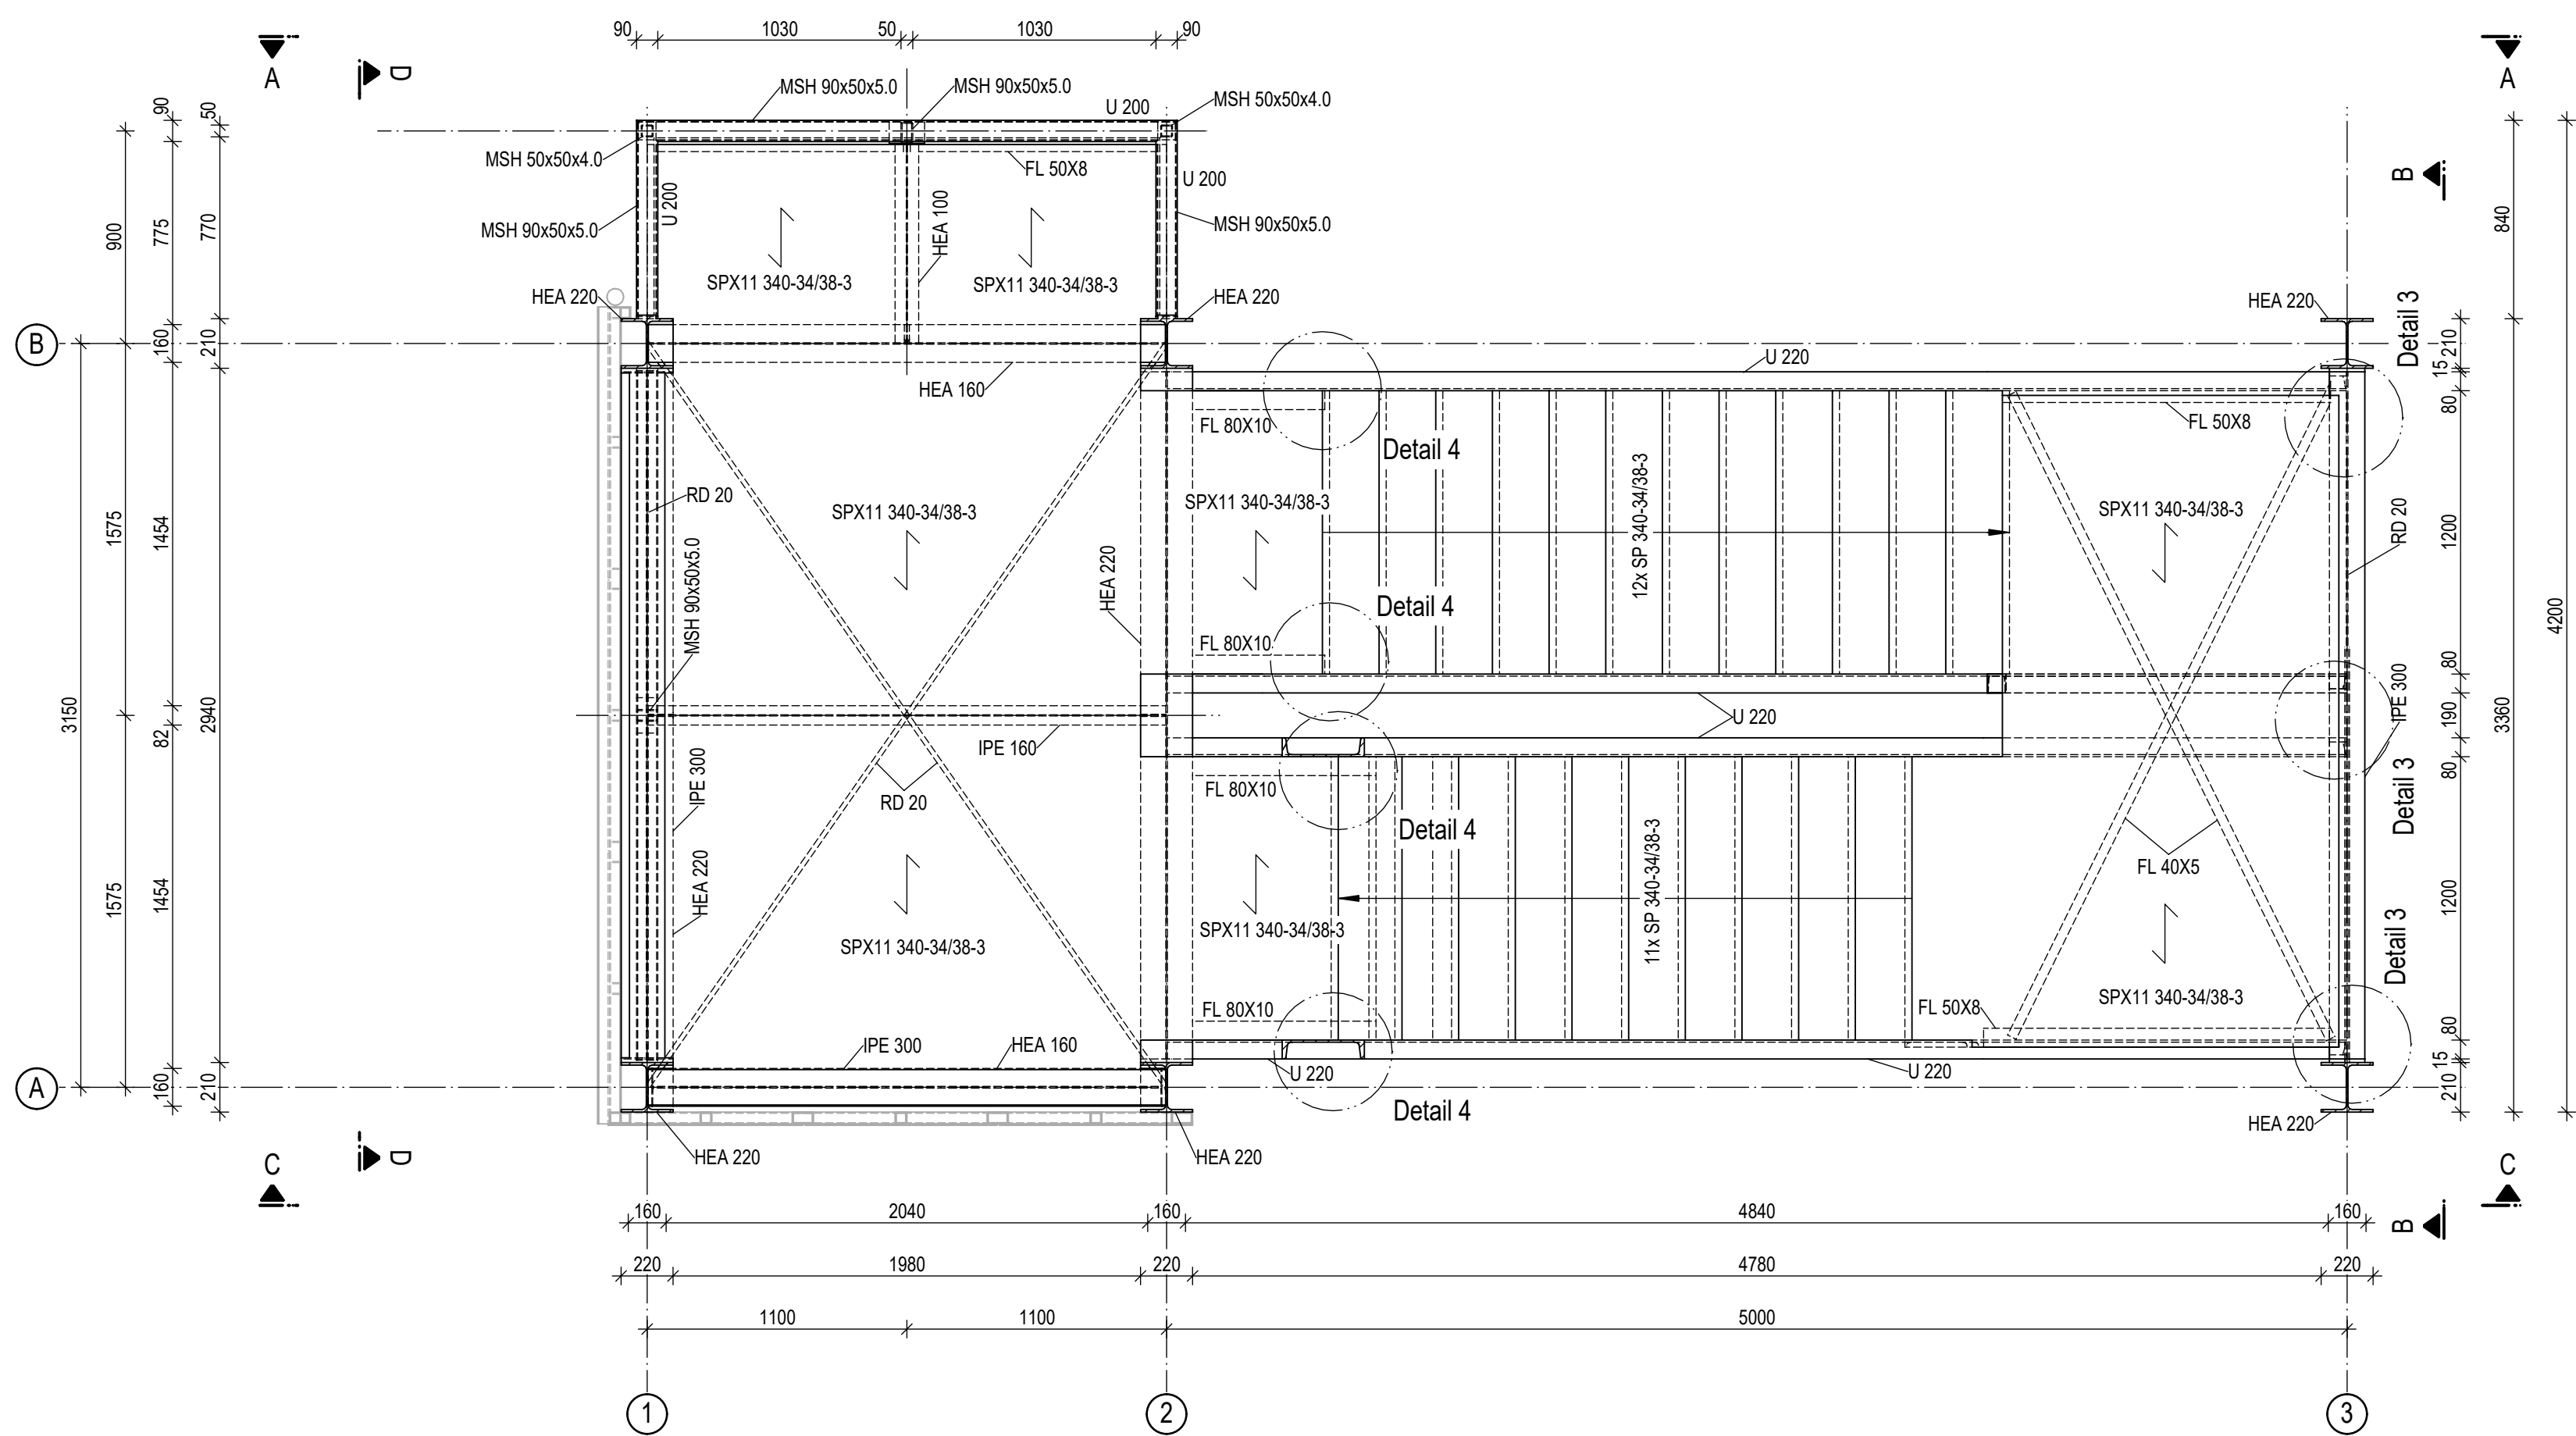


Grundriss 3.Obergeschoss
M 1:25

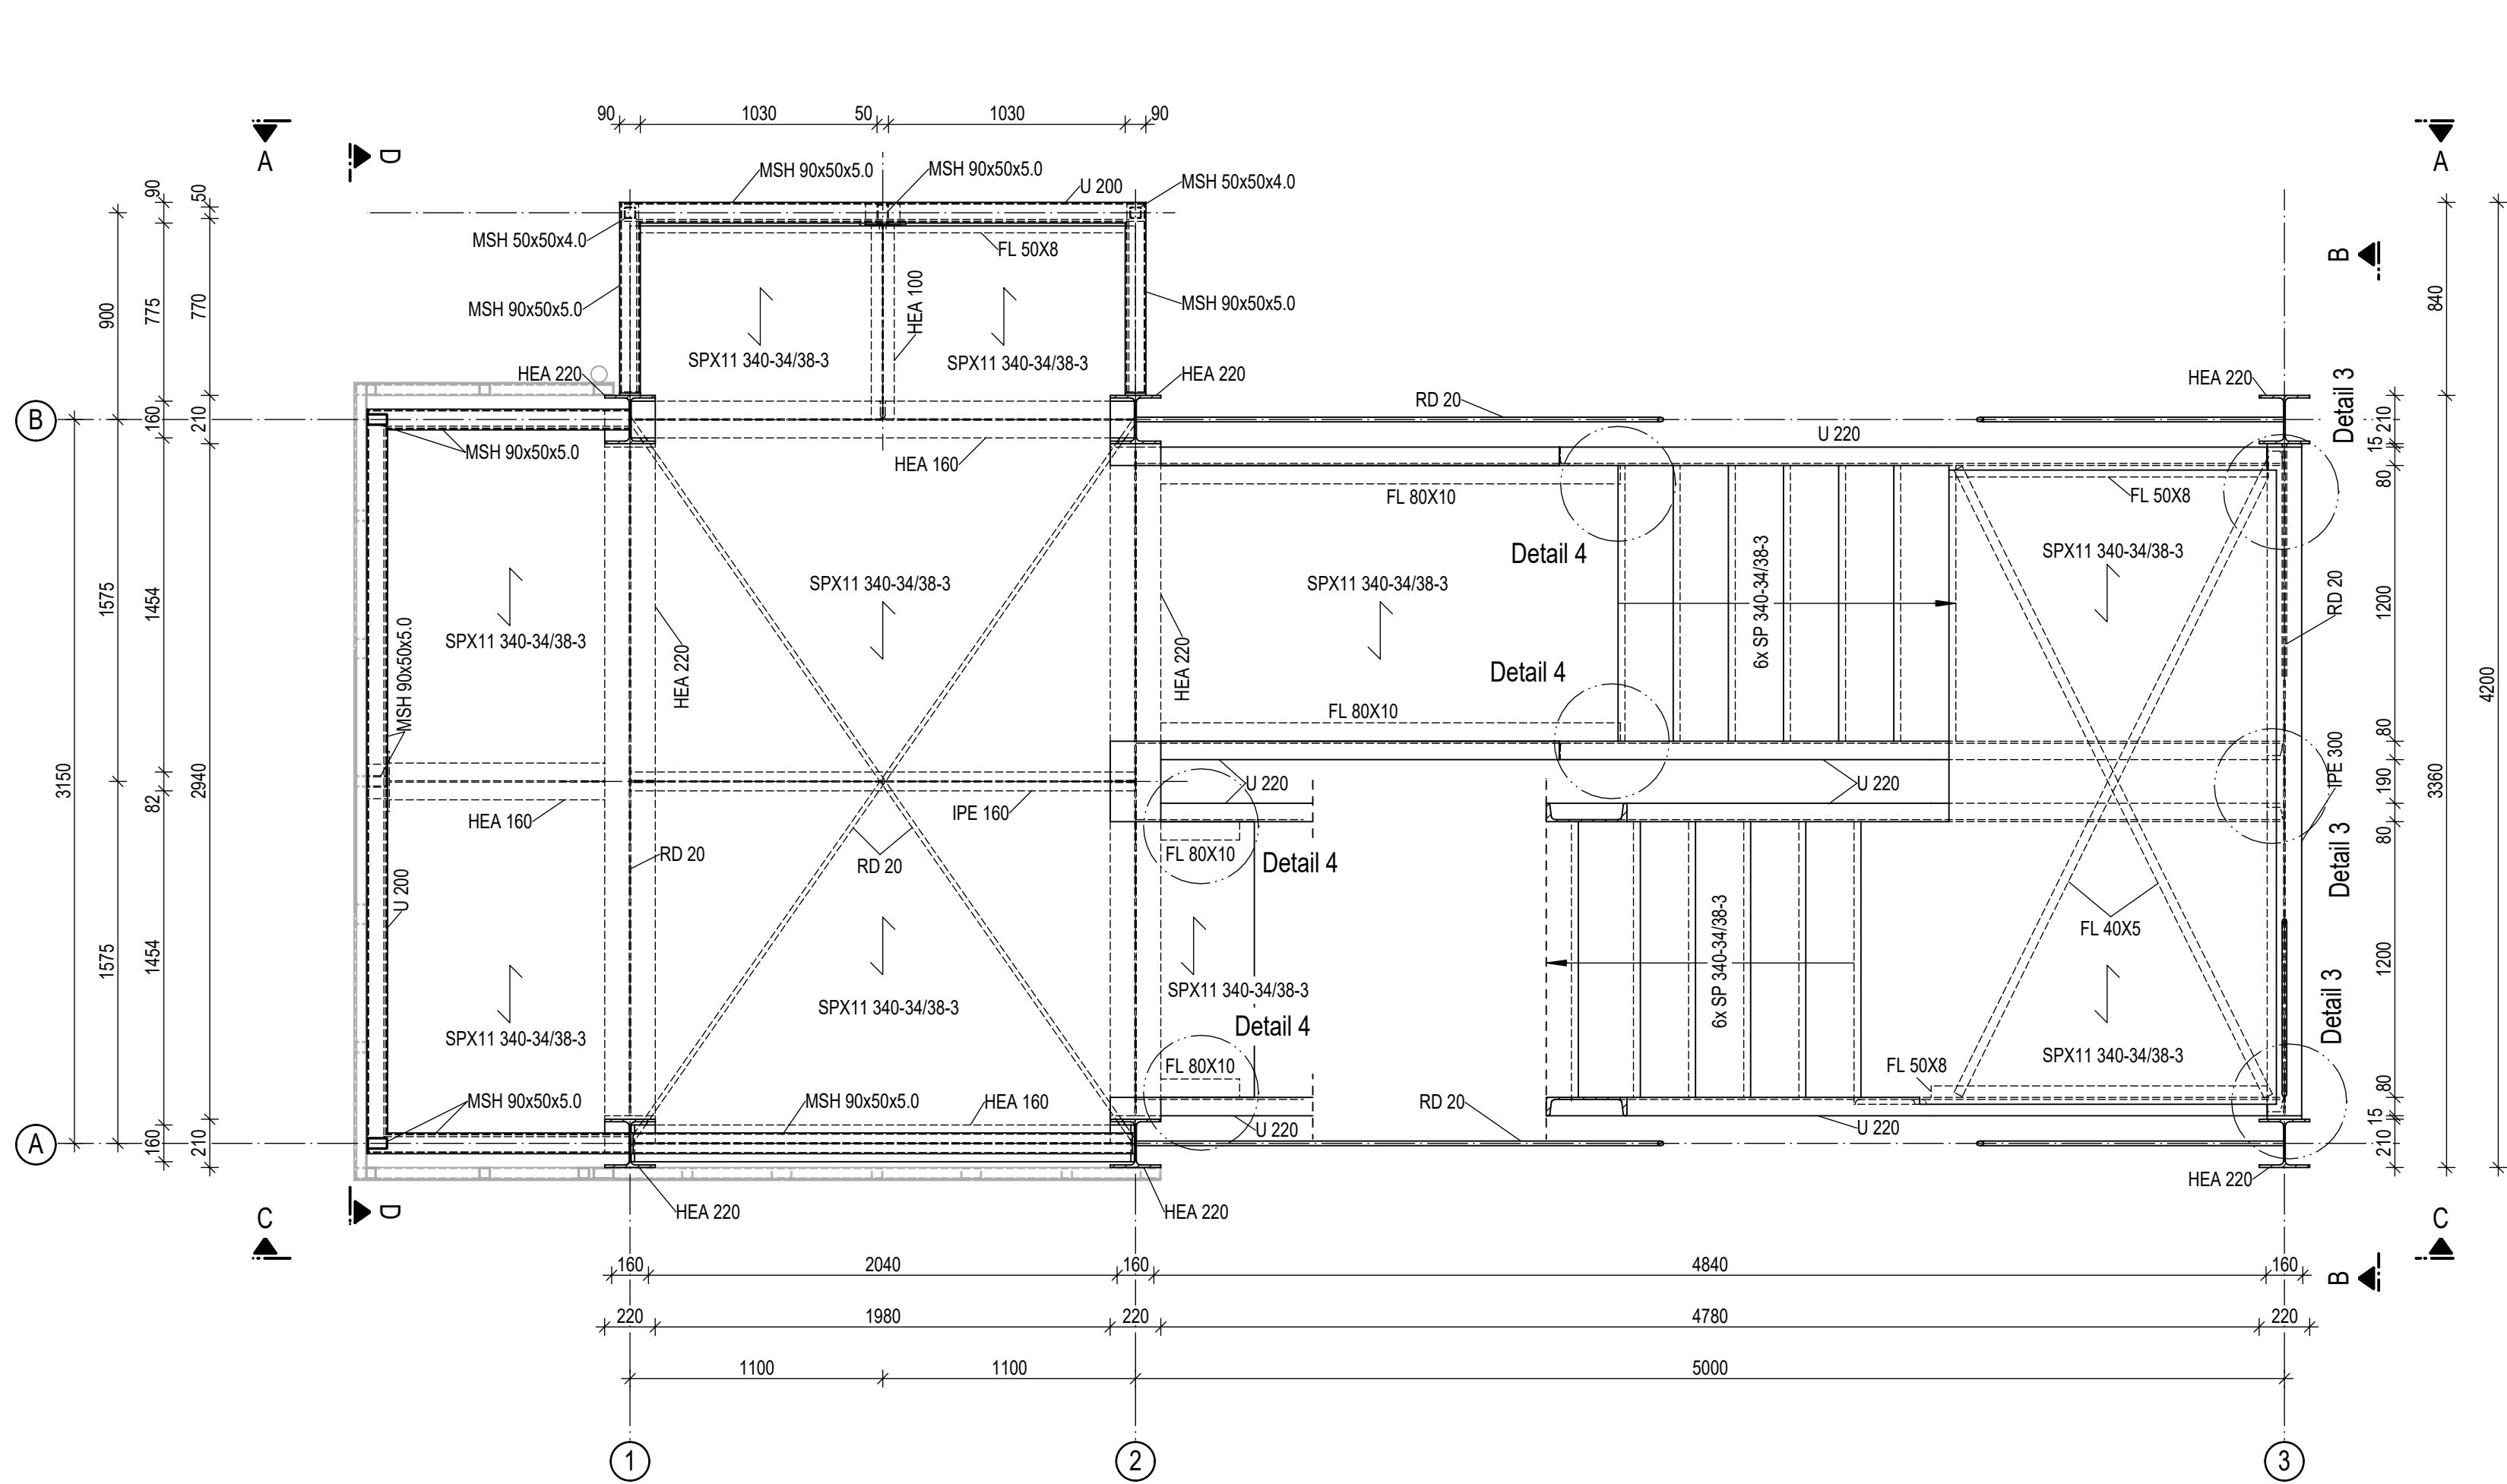

Grundriss 4.Obergeschoss
M 1:25

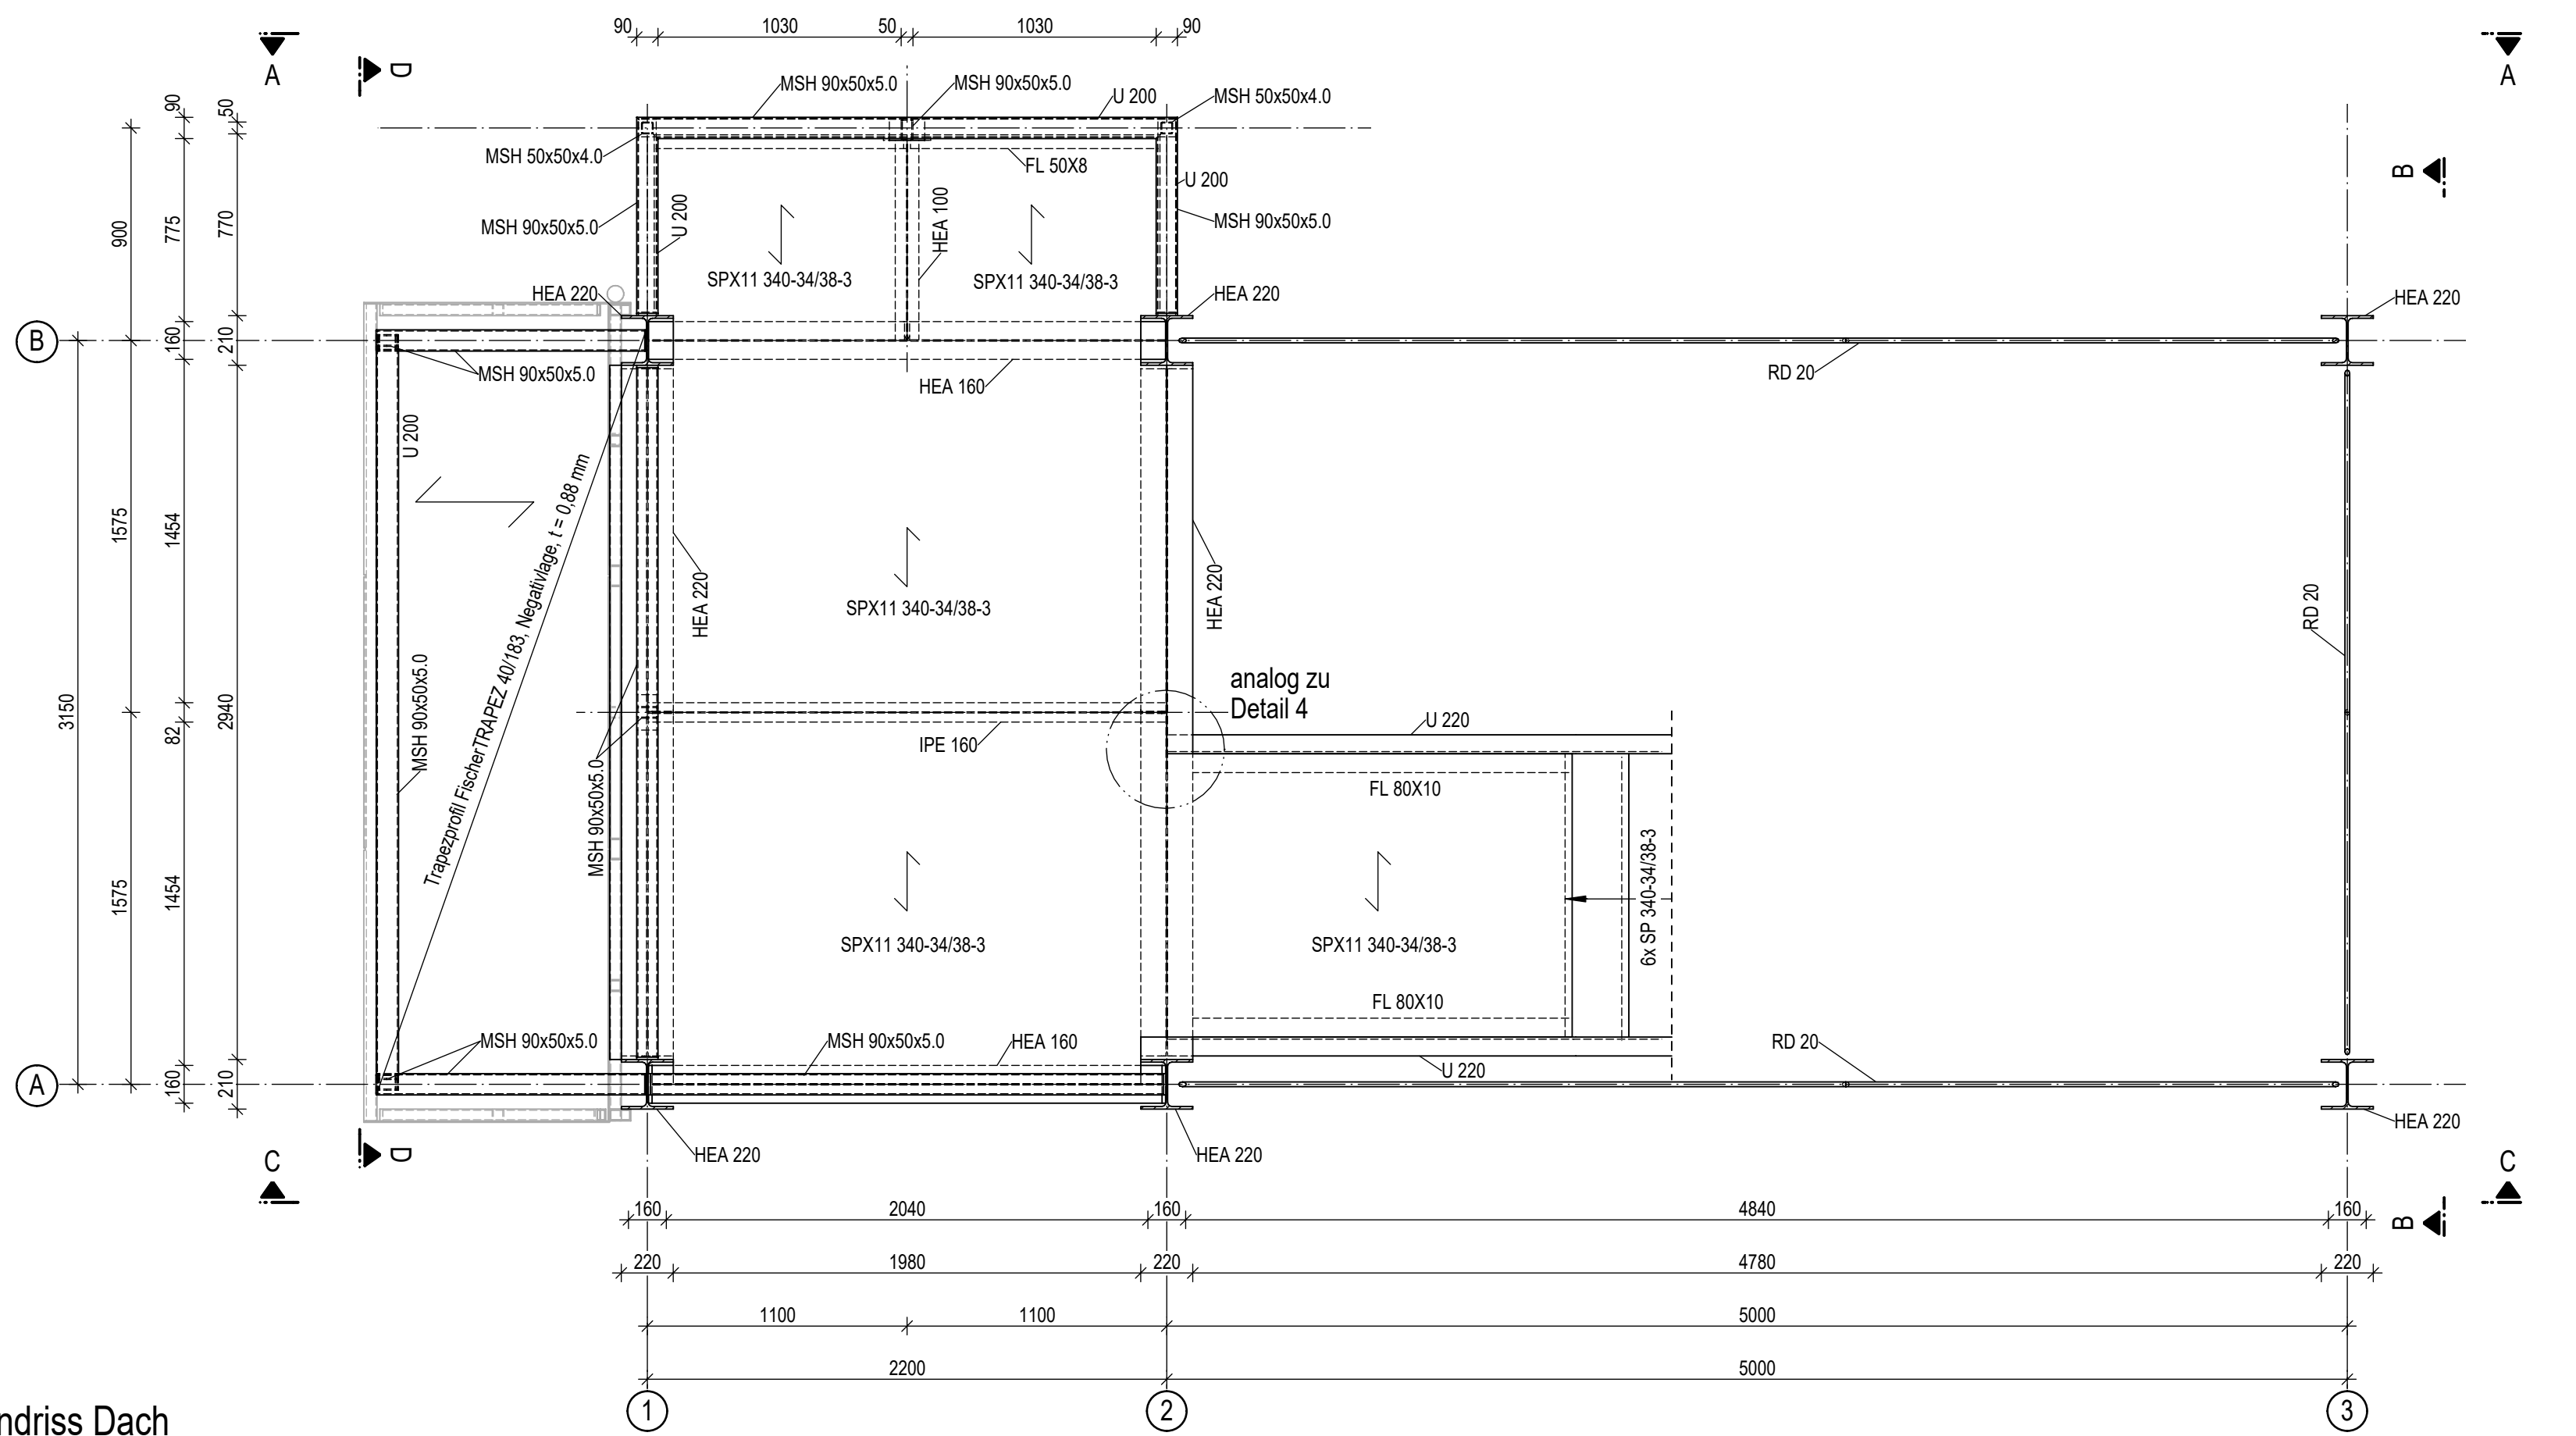

Grundriss Dach
M 1:25

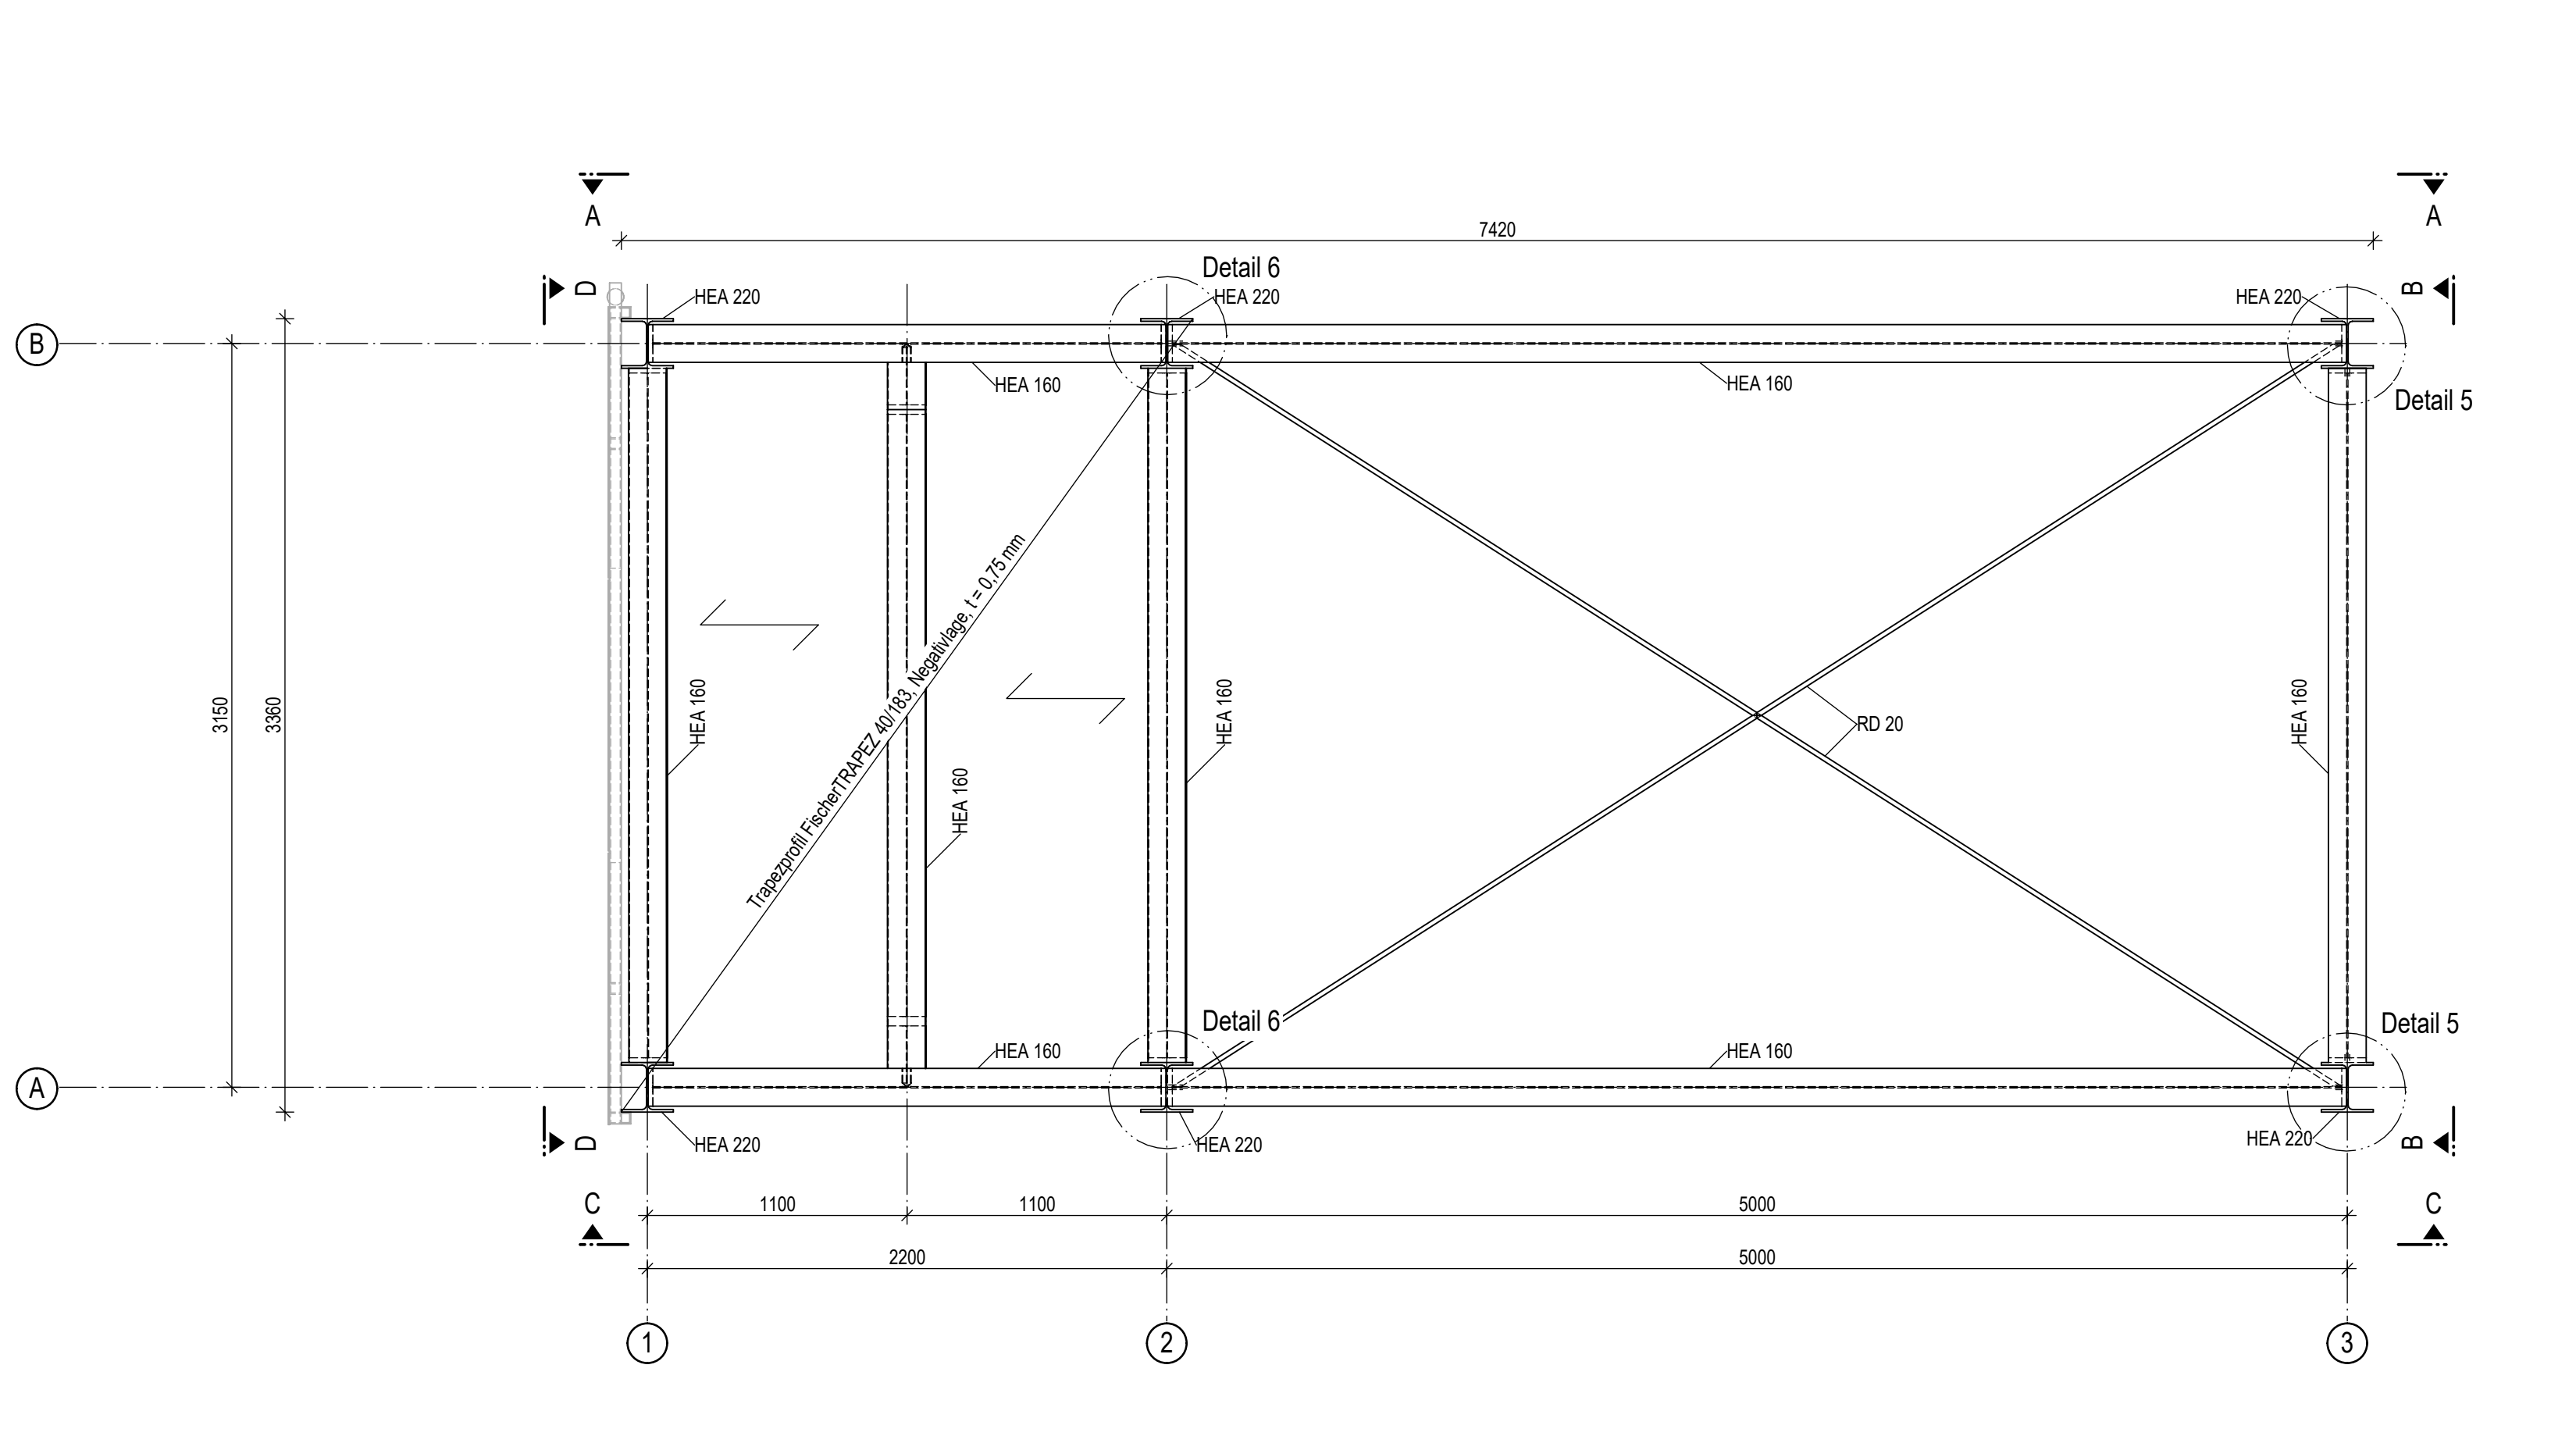

Die Darstellung der Anleierpunkte erfolgt im Plan
2023-0236 15 5 AN ZDMS XX 0887 Fassadenbekleidung Übungsturm.

Die Darstellung des Geländers und der
Fassade (hellgrau) ist nur als Platzhalter
zu verstehen.
Die genaue Darstellung erfolgt im Plan
2023-0236 15 5 AN ZDMS XX 0887 Fassadenbekleidung Übungsturm.

Bemerkungen

Material Stahl S235 / S280 GD
Ausführungsstufe EXC 2


Korrosionsschutz nach DIN EN ISO 12944 (2018)
Korrosionsschutz durch Feuerverzinkung gemäß DIN EN ISO 1461 (2009)
Korrosivitätskategorie C2
Schuttdauer sehr lang
Untergrundvorbereitung z.B. Strahlen, Sa 2,5

zugehörige Pläne: (aktueller Index)

- 2023-0236 15 5 SP ZSPL GF 3500 Schalplan Gründung Übungsturm
- 2023-0236 15 5 SP ZBEW GF 4500 Bewehrungsplan Gründung Übungsturm
- 2023-0236 15 5 SM ZGRU XX 5500 Stahlbauplan Übungsturm Grundrisse
- 2023-0236 15 5 SM ZANS XX 5501 Stahlbauplan Übungsturm Ansichten
- 2023-0236 15 5 SM ZDAL XX 5502 Stahlbauplan Übungsturm Details
- 2023-0236 15 5 AN ZDMS XX 0887 Fassadenbekleidung Übungsturm

Index	Datum	Erstellung	Änderung	gezeichnet	geprüft
-------	-------	------------	----------	------------	---------

Übersicht Plangramm

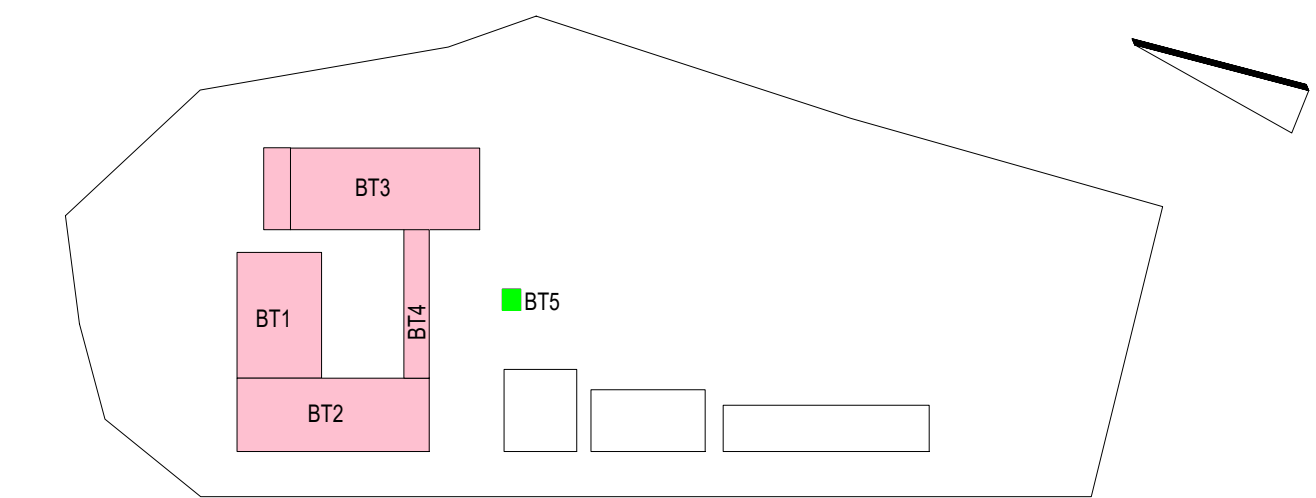

Baufen		LANDKREIS LUDWIGSLUST-PARCHIM RAUM FÜR ZUKUNFT	
Planung		Innos Lackner SE Rosa-Luxemburg-Straße 16 18055 Rostock Tel.: 0381-45 67 80, E-Mail: hochbauten@innos-lackner.de	
Lagebezug		ETRS89 UTM Zone 33 Höhenbezug: 0,00 m ± + 35,35 m NHN	
Leistungsphase		Ausführungsplanung	
Vorhaben / Objekt		Neubau Feuerwehr-Service-Zentrum LUP Feuerwehrtechnische Zentrale (FTZ) und Ausbildungszentrum für Brand- und Katastrophenschutz (AZBK) An der K38 Nr.1, 19306 Neustadt-Glewe	
Projeckt		Tragwerksplanung BT5 Stahlbauplan Übungsturm Grundrisse 2023-0236 15 5 SM ZGRU XX 5500	
Bearbeiter		A. Wards	
gezeichnet		T. Jeworutzki	
Planungsphase		1:25	
Planungsphase		Datum 07.01.2026	
Projeckt		Index Status	
2 0 2 3 - 0 2 3 6		15 5 SM ZGRU XX 5500	