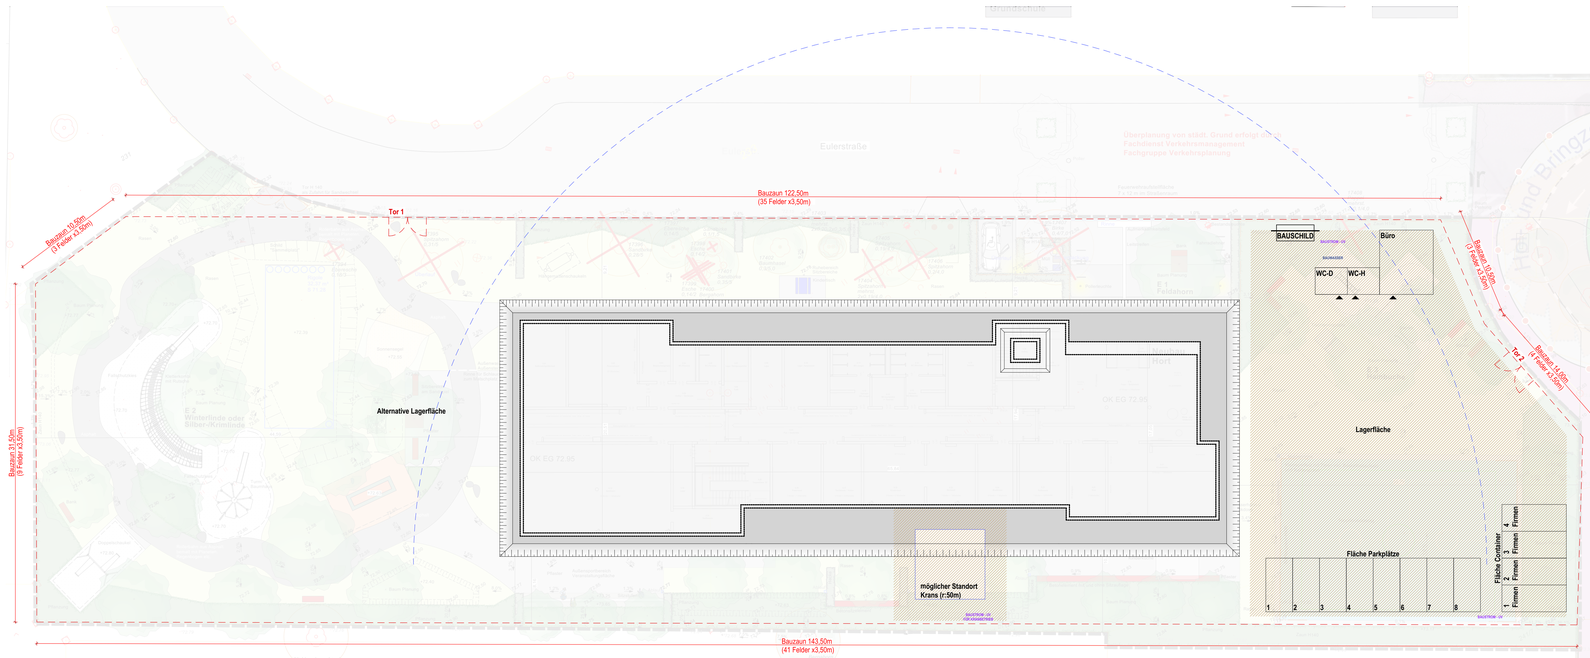
Bauzaun 122,50m
(35 Felder x3,50m)
Bauzaun 10,50m
(3 Felder x3,50m)
Bauzaun 35,00m
(10 Felder x3,50m)
Bauzaun 143,50m
(41 Felder x3,50m)
Bauzaun 10,50m
(3 Felder x3,50m)
Bauzaun 70,00m
(20 Felder x3,50m)
Bauzaun 17,50m
(5 Felder x3,50m)
Tor 1
Tor 2
BAUSCHILD
Büro
WC-D
WC-H
Alternative Lagerfläche
Lagerfläche
Fläche Parkplätze
Fläche Container
möglicher Standort Krans (r:50m)
Überplanung von städt. Grünz erfolgt durch Fachplanung Verkehrsmanagement
Fachgruppe Verkehrsplanung
Eulerstraße
Feldhorn
Hort
Mondmännchenweg
Schelfstadt
Bungalowsiedlung
Bungalowsiedlung
Bungalowsiedlung