




FSZ-01_EG_006 Personen Dekontamination

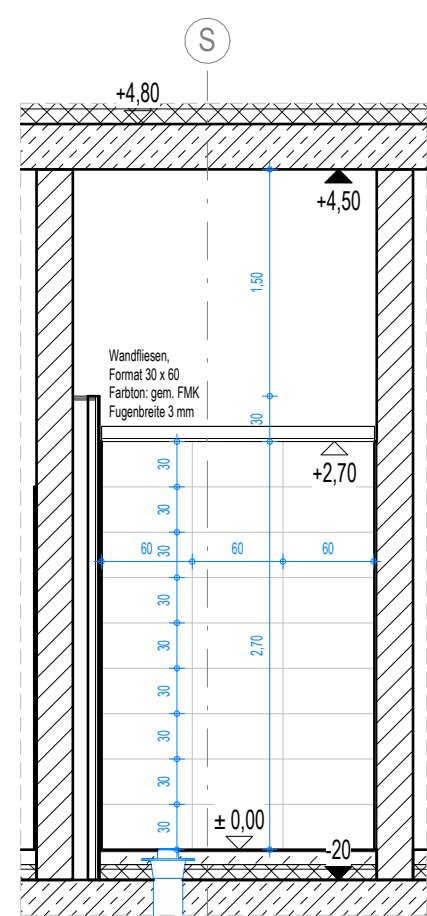


Wandansicht 1

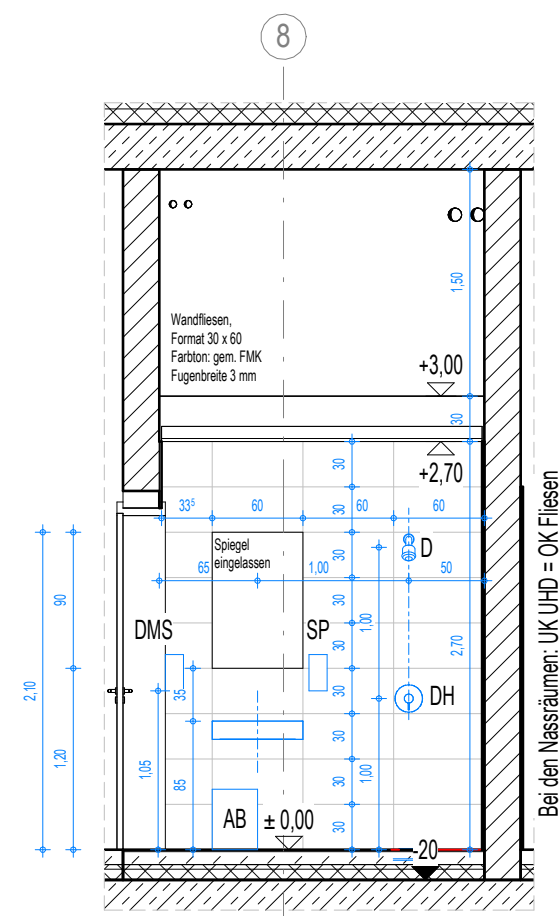

Wandansicht 2

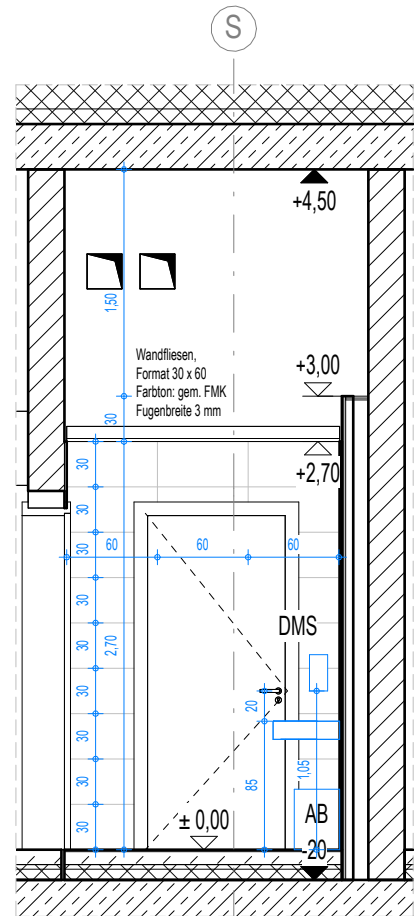


Wandansicht 3

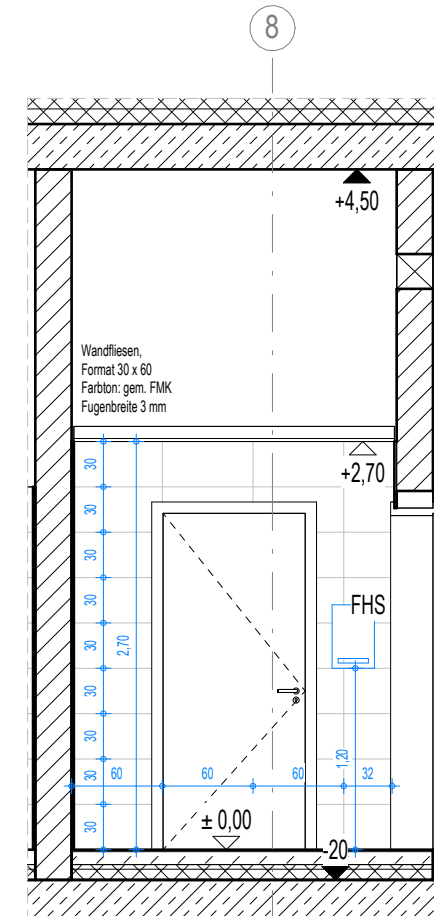


Wandansicht 4


Wandliste Fliesen						
Höhe	Länge	Anzahl	Fläche	BT	Breite	Typ
1,2000	<Variert>	5	10,07 m²	1	0,0150	WABK_I_BK_FLS_1,5
1,5000	<Variert>	11	57,60 m²	1	0,0150	WABK_I_BK_FLS_1,5
2,4000	<Variert>	30	300,45 m²	1	0,0150	WABK_I_BK_FLS_1,5
2,7000	<Variert>	4	16,79 m²	1	0,0150	WABK_I_BK_FLS_1,5
3,3000	<Variert>	7	79,20 m²	1	0,0150	WABK_I_BK_FLS_1,5
WABK_I_BK_FLS_1,5: 57			464,11 m²			
0,1000	<Variert>	3	0,54 m²	1	0,0150	WABK_I_BK_FLS_1,5 Sockel 10 cm
WABK_I_BK_FLS_1,5 Sockel 10 cm: 3			0,54 m²			
Gesamt: 60			464,65 m²			

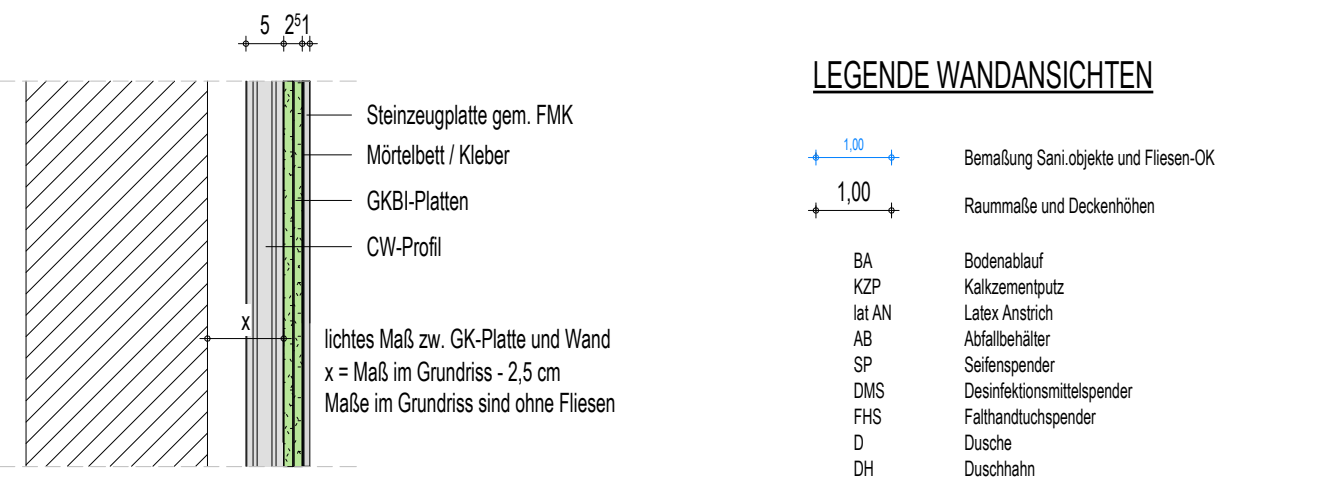


Darstellung Fliese auf Vorwand

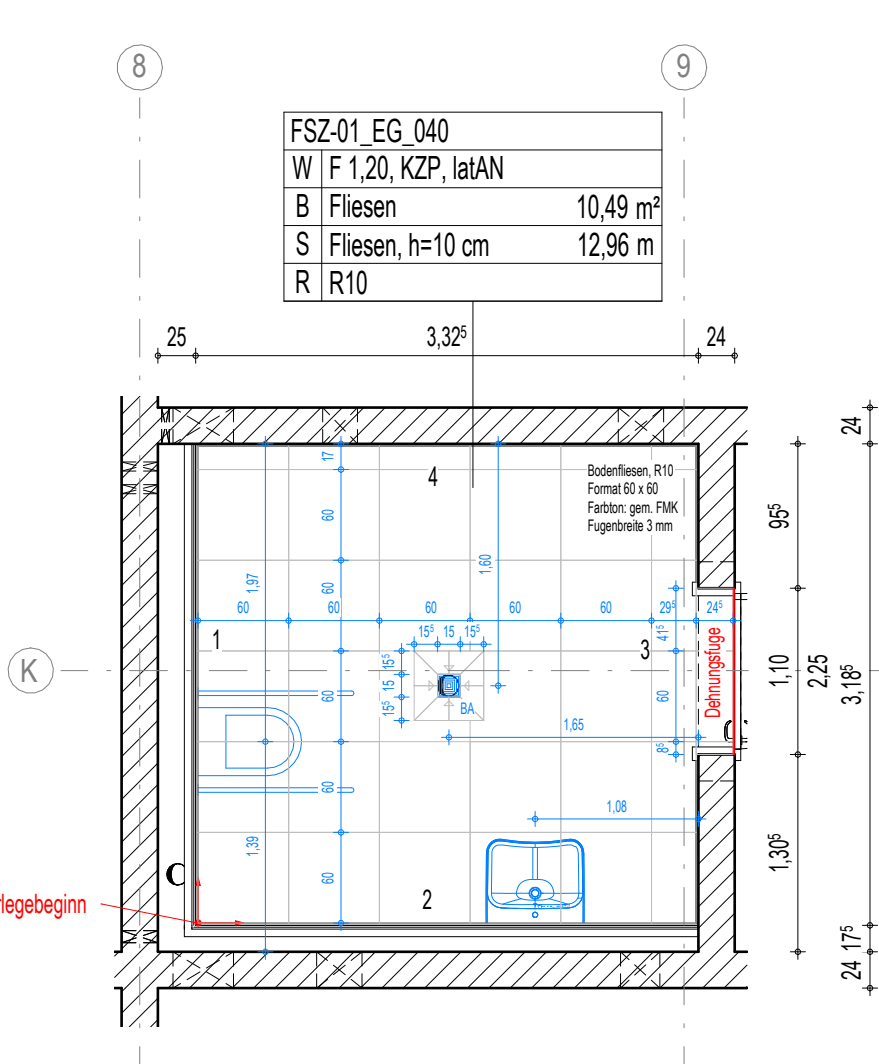


FSZ-01_EG_040 WC barrierefrei

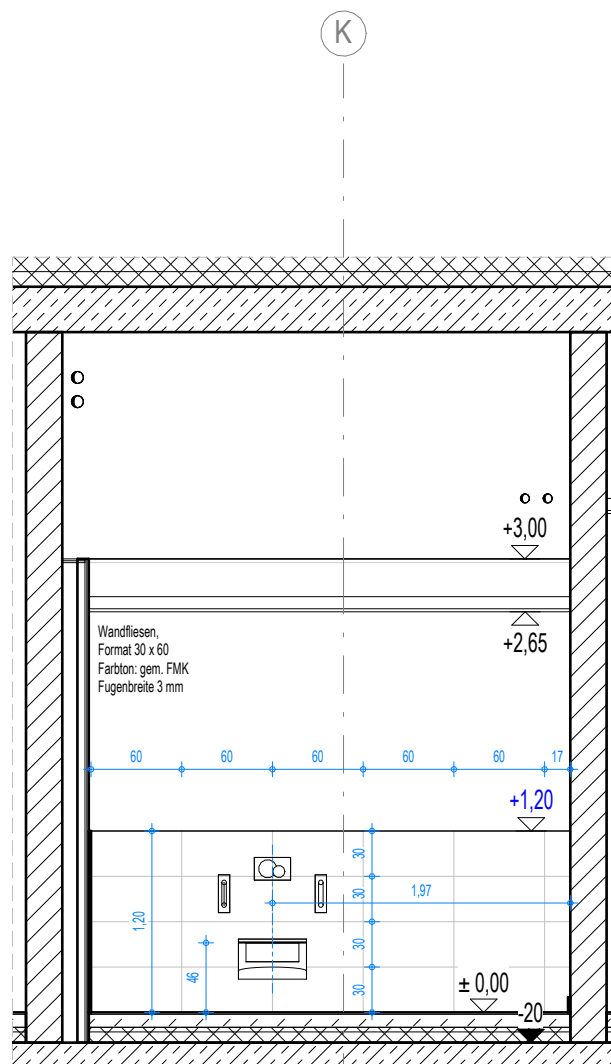


Wandansicht 1

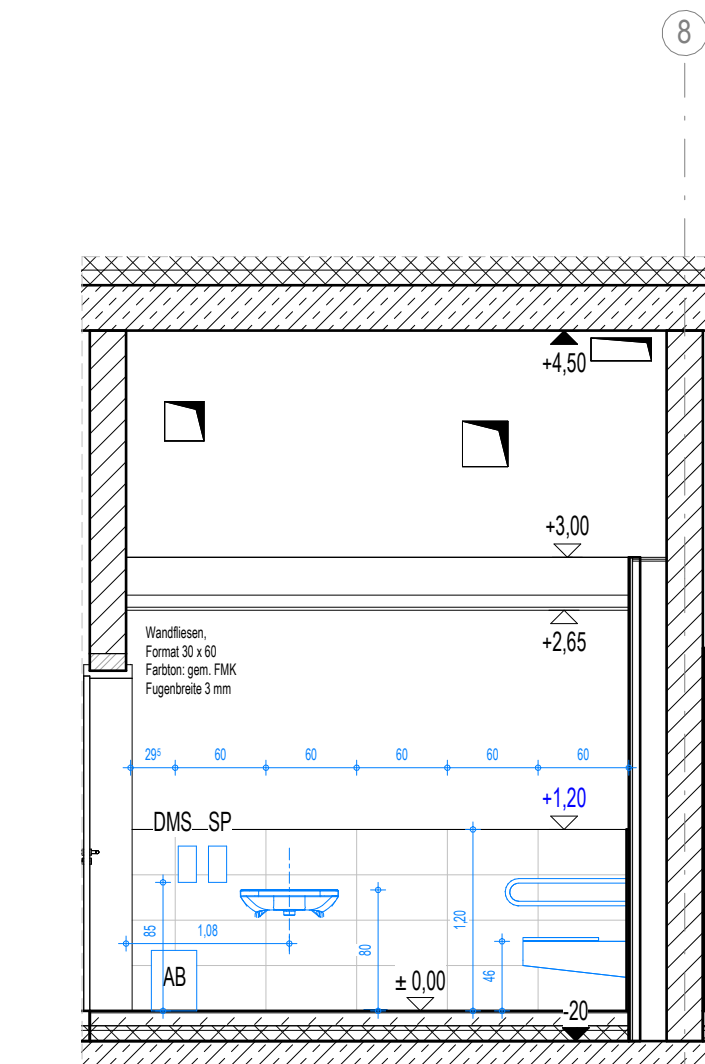

Wandansicht 2

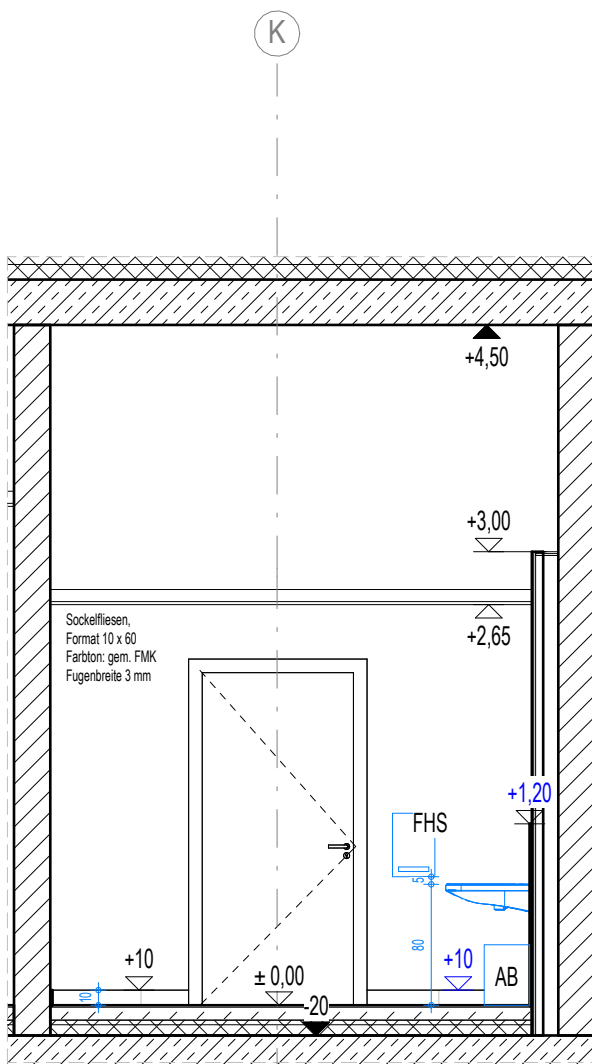



Wandansicht 3

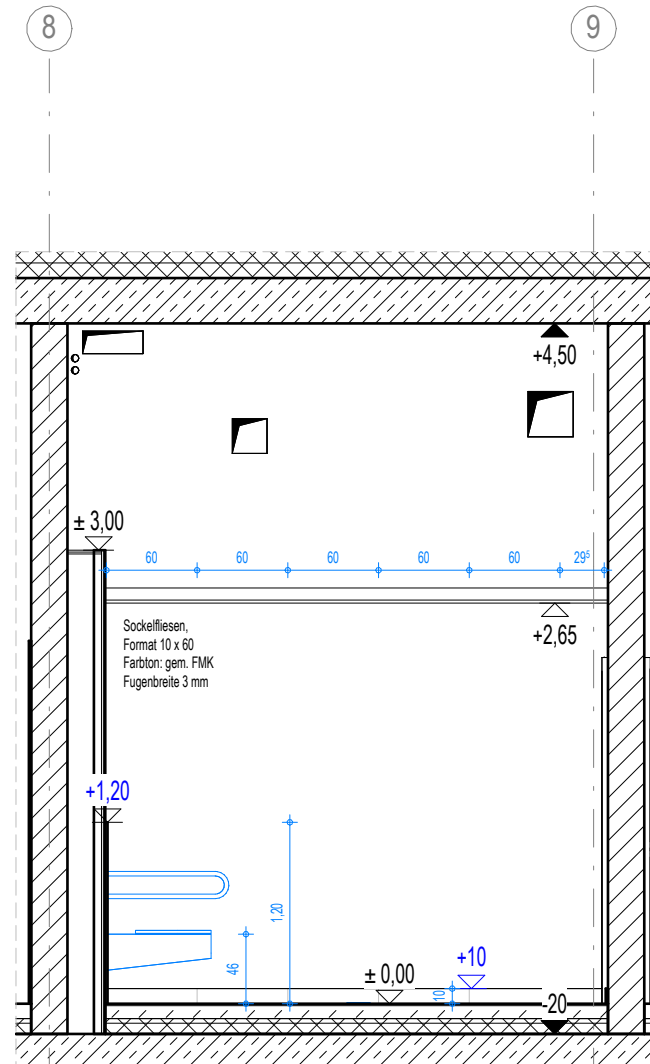


Wandansicht 4

Hinweis: Ausstattung gem. Ausstellungskatalog Sanitärplanung					
a	20.03.2025	Überarbeitung der Sanitärpläne entsprechend den Vorgaben des Bauherrn; Anpassung TB-Wände	Agthel	Agthel	
Index	Datum	Änderungsbeschreibung	gezeichnet	geprüft	


Diese Zeichnung ist Eigentum der Architekten und darf ohne deren Zustimmung weder ganz noch teilweise kopiert, vervielfältigt, gewerlich genutzt oder Dritten überlassen werden. Dieser Plan gilt nur in Verbindung mit den Plänen des Statikers, der Projektgenieure, der Fachfirmen und den dazu gehörigen Plänen der Architekten. Die in den Plänen eingetragenen technischen Anmerkungen, Ausprägungen, Schächte, Kälte- und Trassen wurden von den Projektgenieuren geprüft und für richtig befunden. Alle Maße sind vor Ausführung zu prüfen und an Ort und Stelle zu nehmen und zu kontrollieren. Maß- und Inhaltsdifferenzen in diesen Plänen sind vor der Ausführung mit den Architekten zu klären. Die angegebenen Maße sind Rohmaße. Angabe von Tür-, Fenster- und Brüstungshöhen beziehen sich auf den Fertigfußboden.

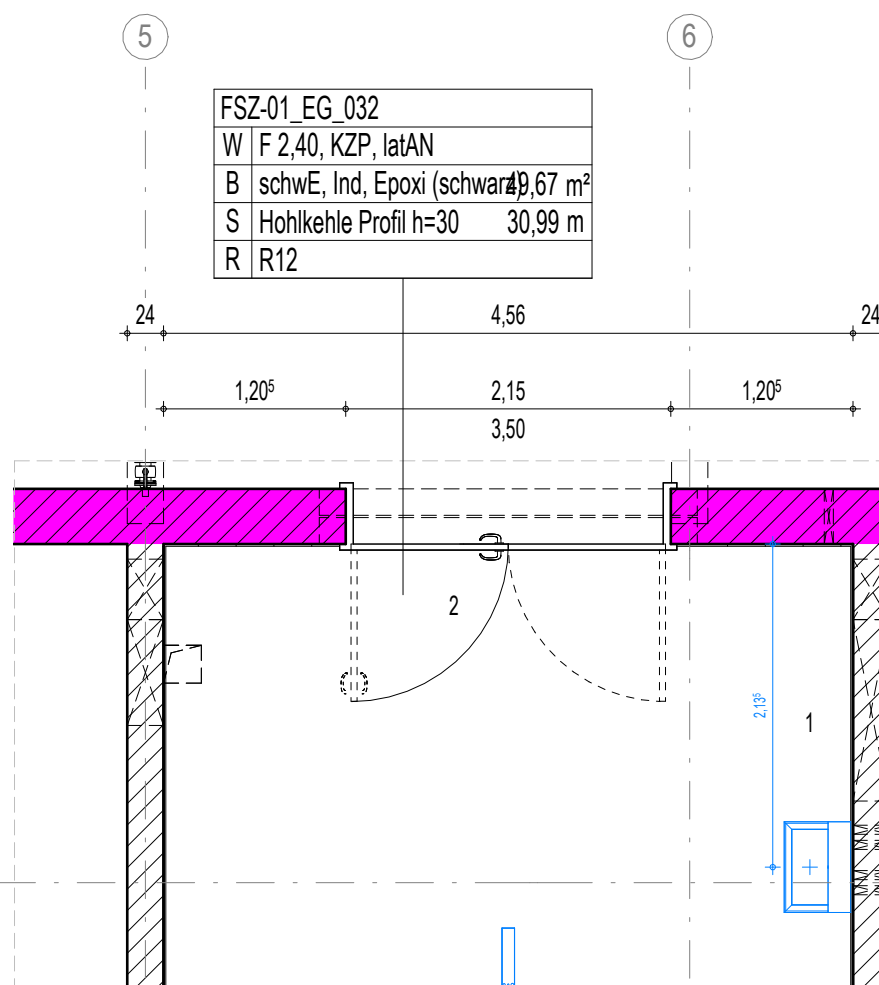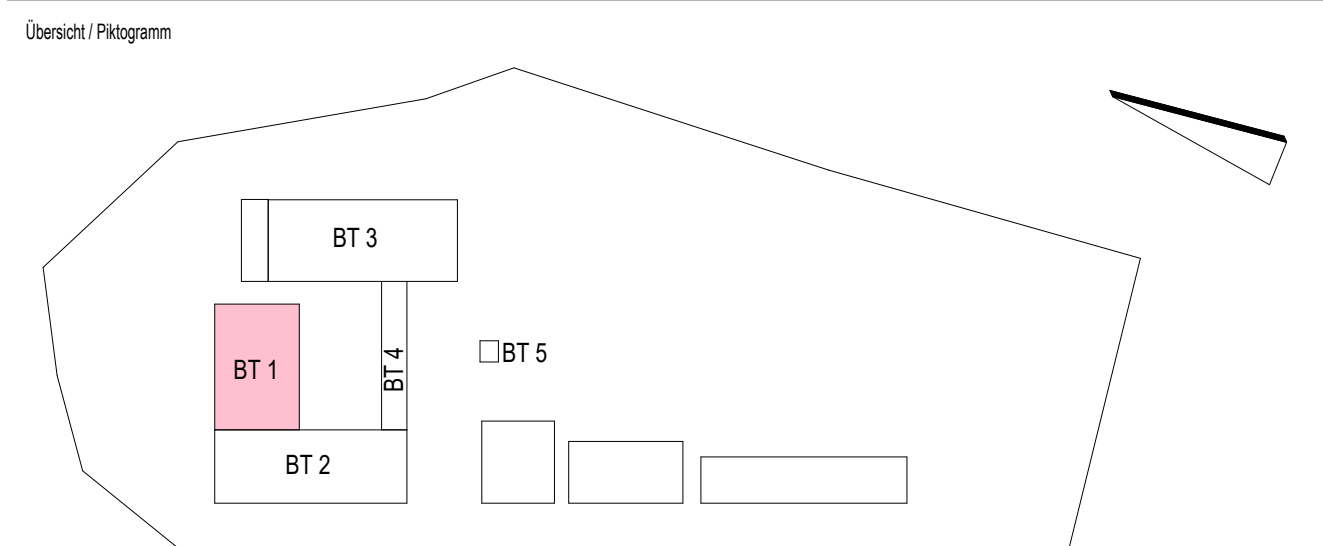


FSZ-01_EG_032 Vorreinigung

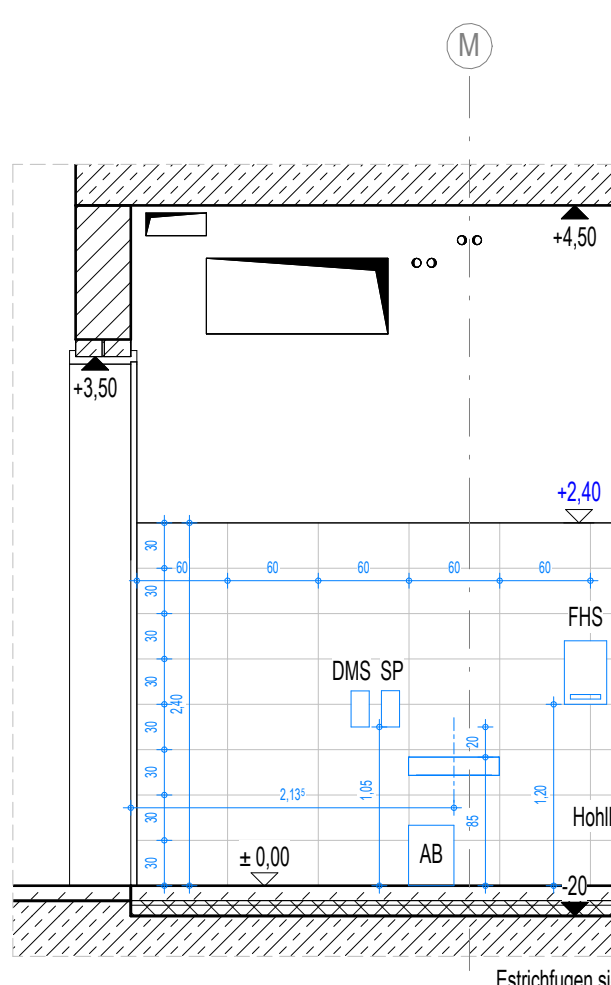

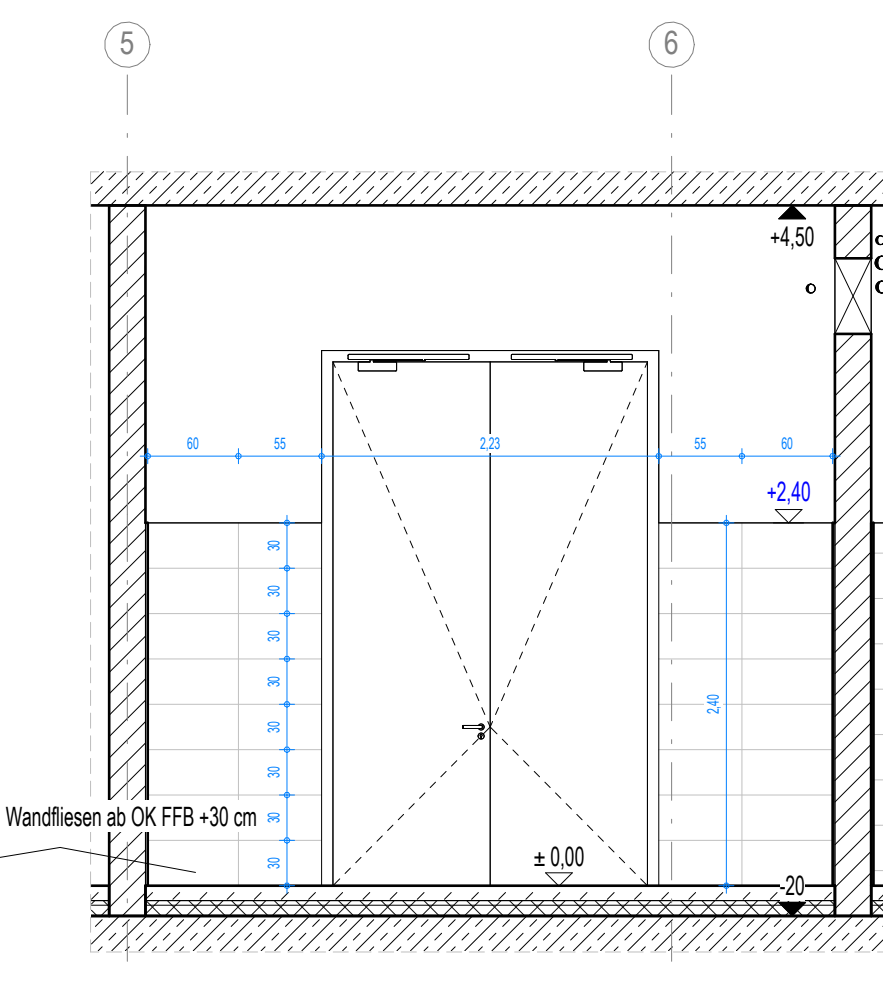

Wandansicht 1

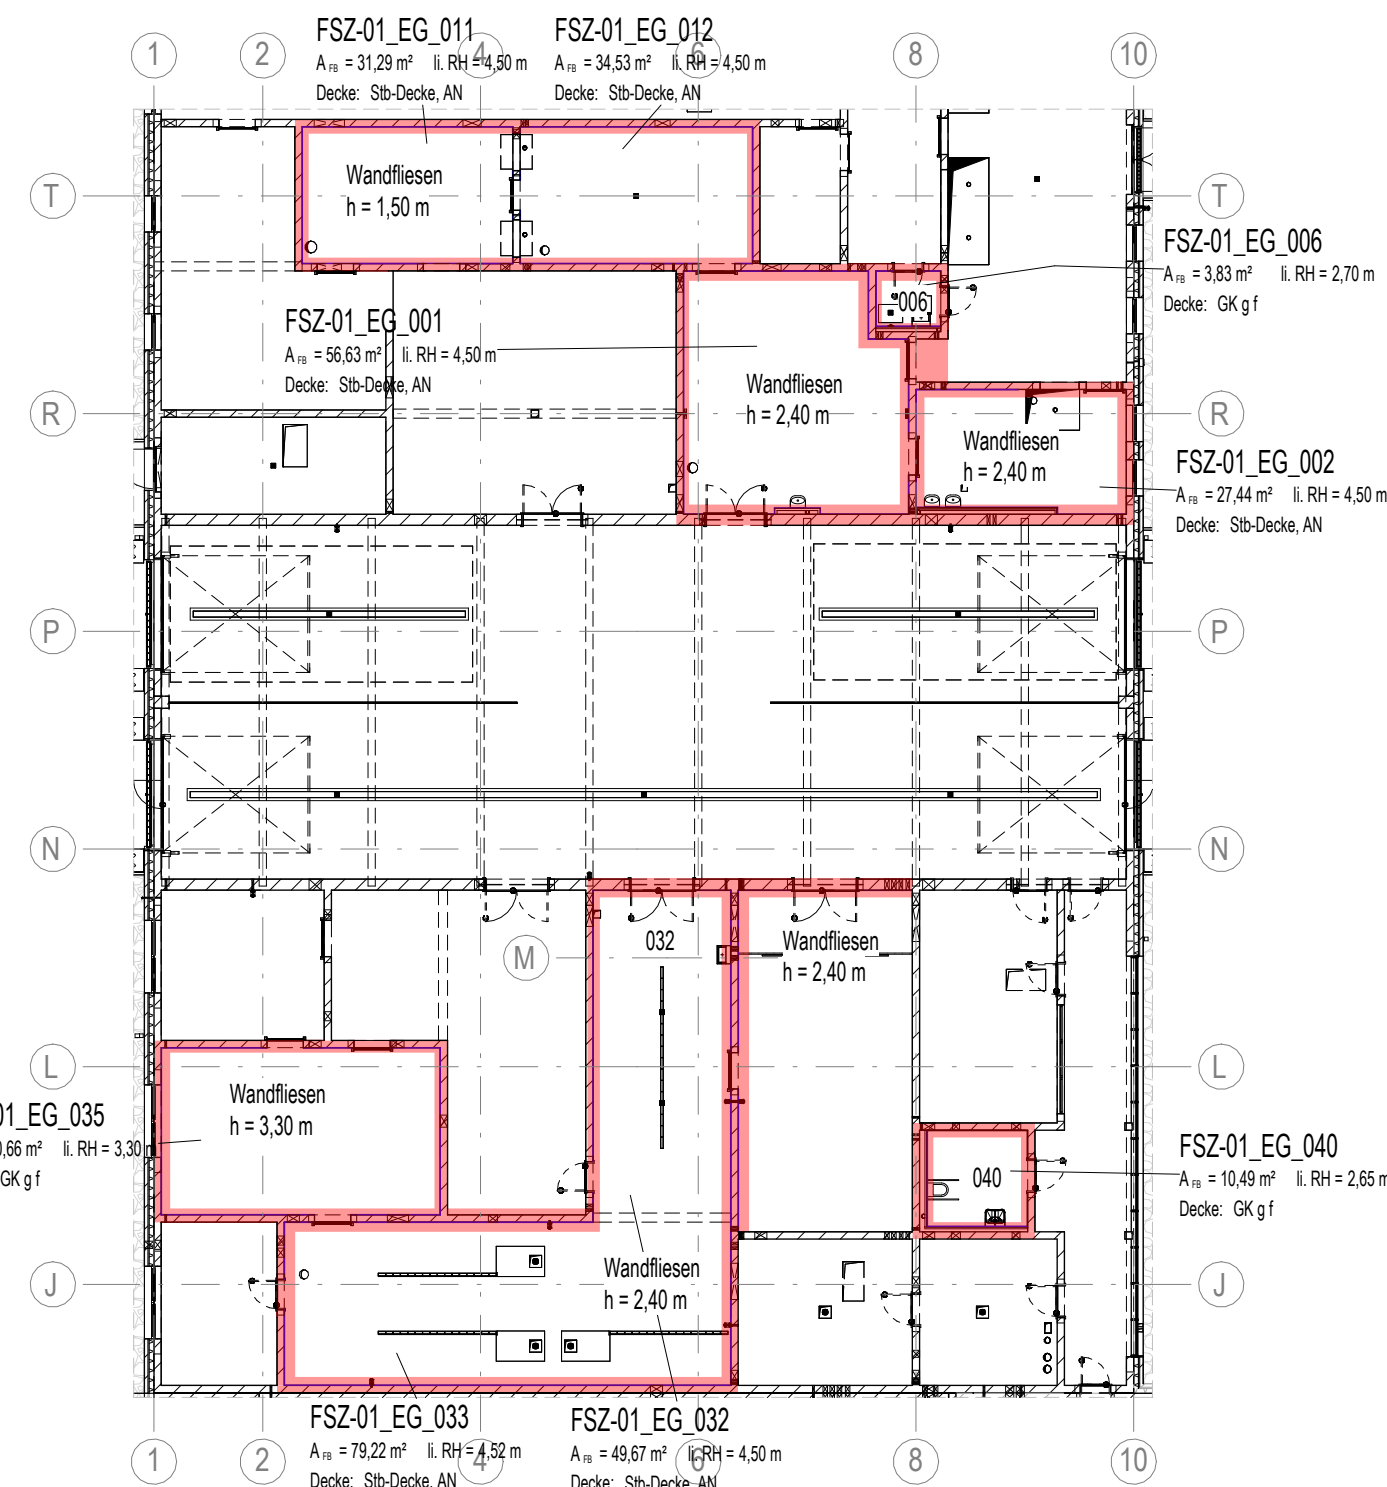

Wandansicht 2



Bauherr			
 LANDKREIS LUDWIGSLUST-PARCHIM RAUM FÜR ZUKUNFT			
Planung			
 Inros Lackner SE Rosa-Luxemburg-Straße 16 18055 Rostock Tel.: 0381-45 67 80, E-Mail: hochbauten@inros-lackner.de			
Leistungsphase			
Ausführungsplanung			
Vorhaben / Objekt			
Neubau Feuerwehr-Service-Zentrum LUP Feuerwehrtechnische Zentrale (FTZ) und Ausbildungszentrum für Brand- und Katastrophenschutz (AZBK) An der K38 Nr.1, 19306 Neustadt-Glewe			
Planinhalt			
Architektur Wandansichten BT 1 EG			
Bestätigung Bauherr			
		Kontrolle 1	Lembke
Bearbeiter			
		Kontrolle 2	Loers
gezeichnet			
Popplitz		Maßstab	1 : 50
Plangrundlage			
		Datum	30.09.2025
Plancodierung			
		Index	Status
2023-0236		11 5 AN ZDFL EG 3001	a B