BT 2

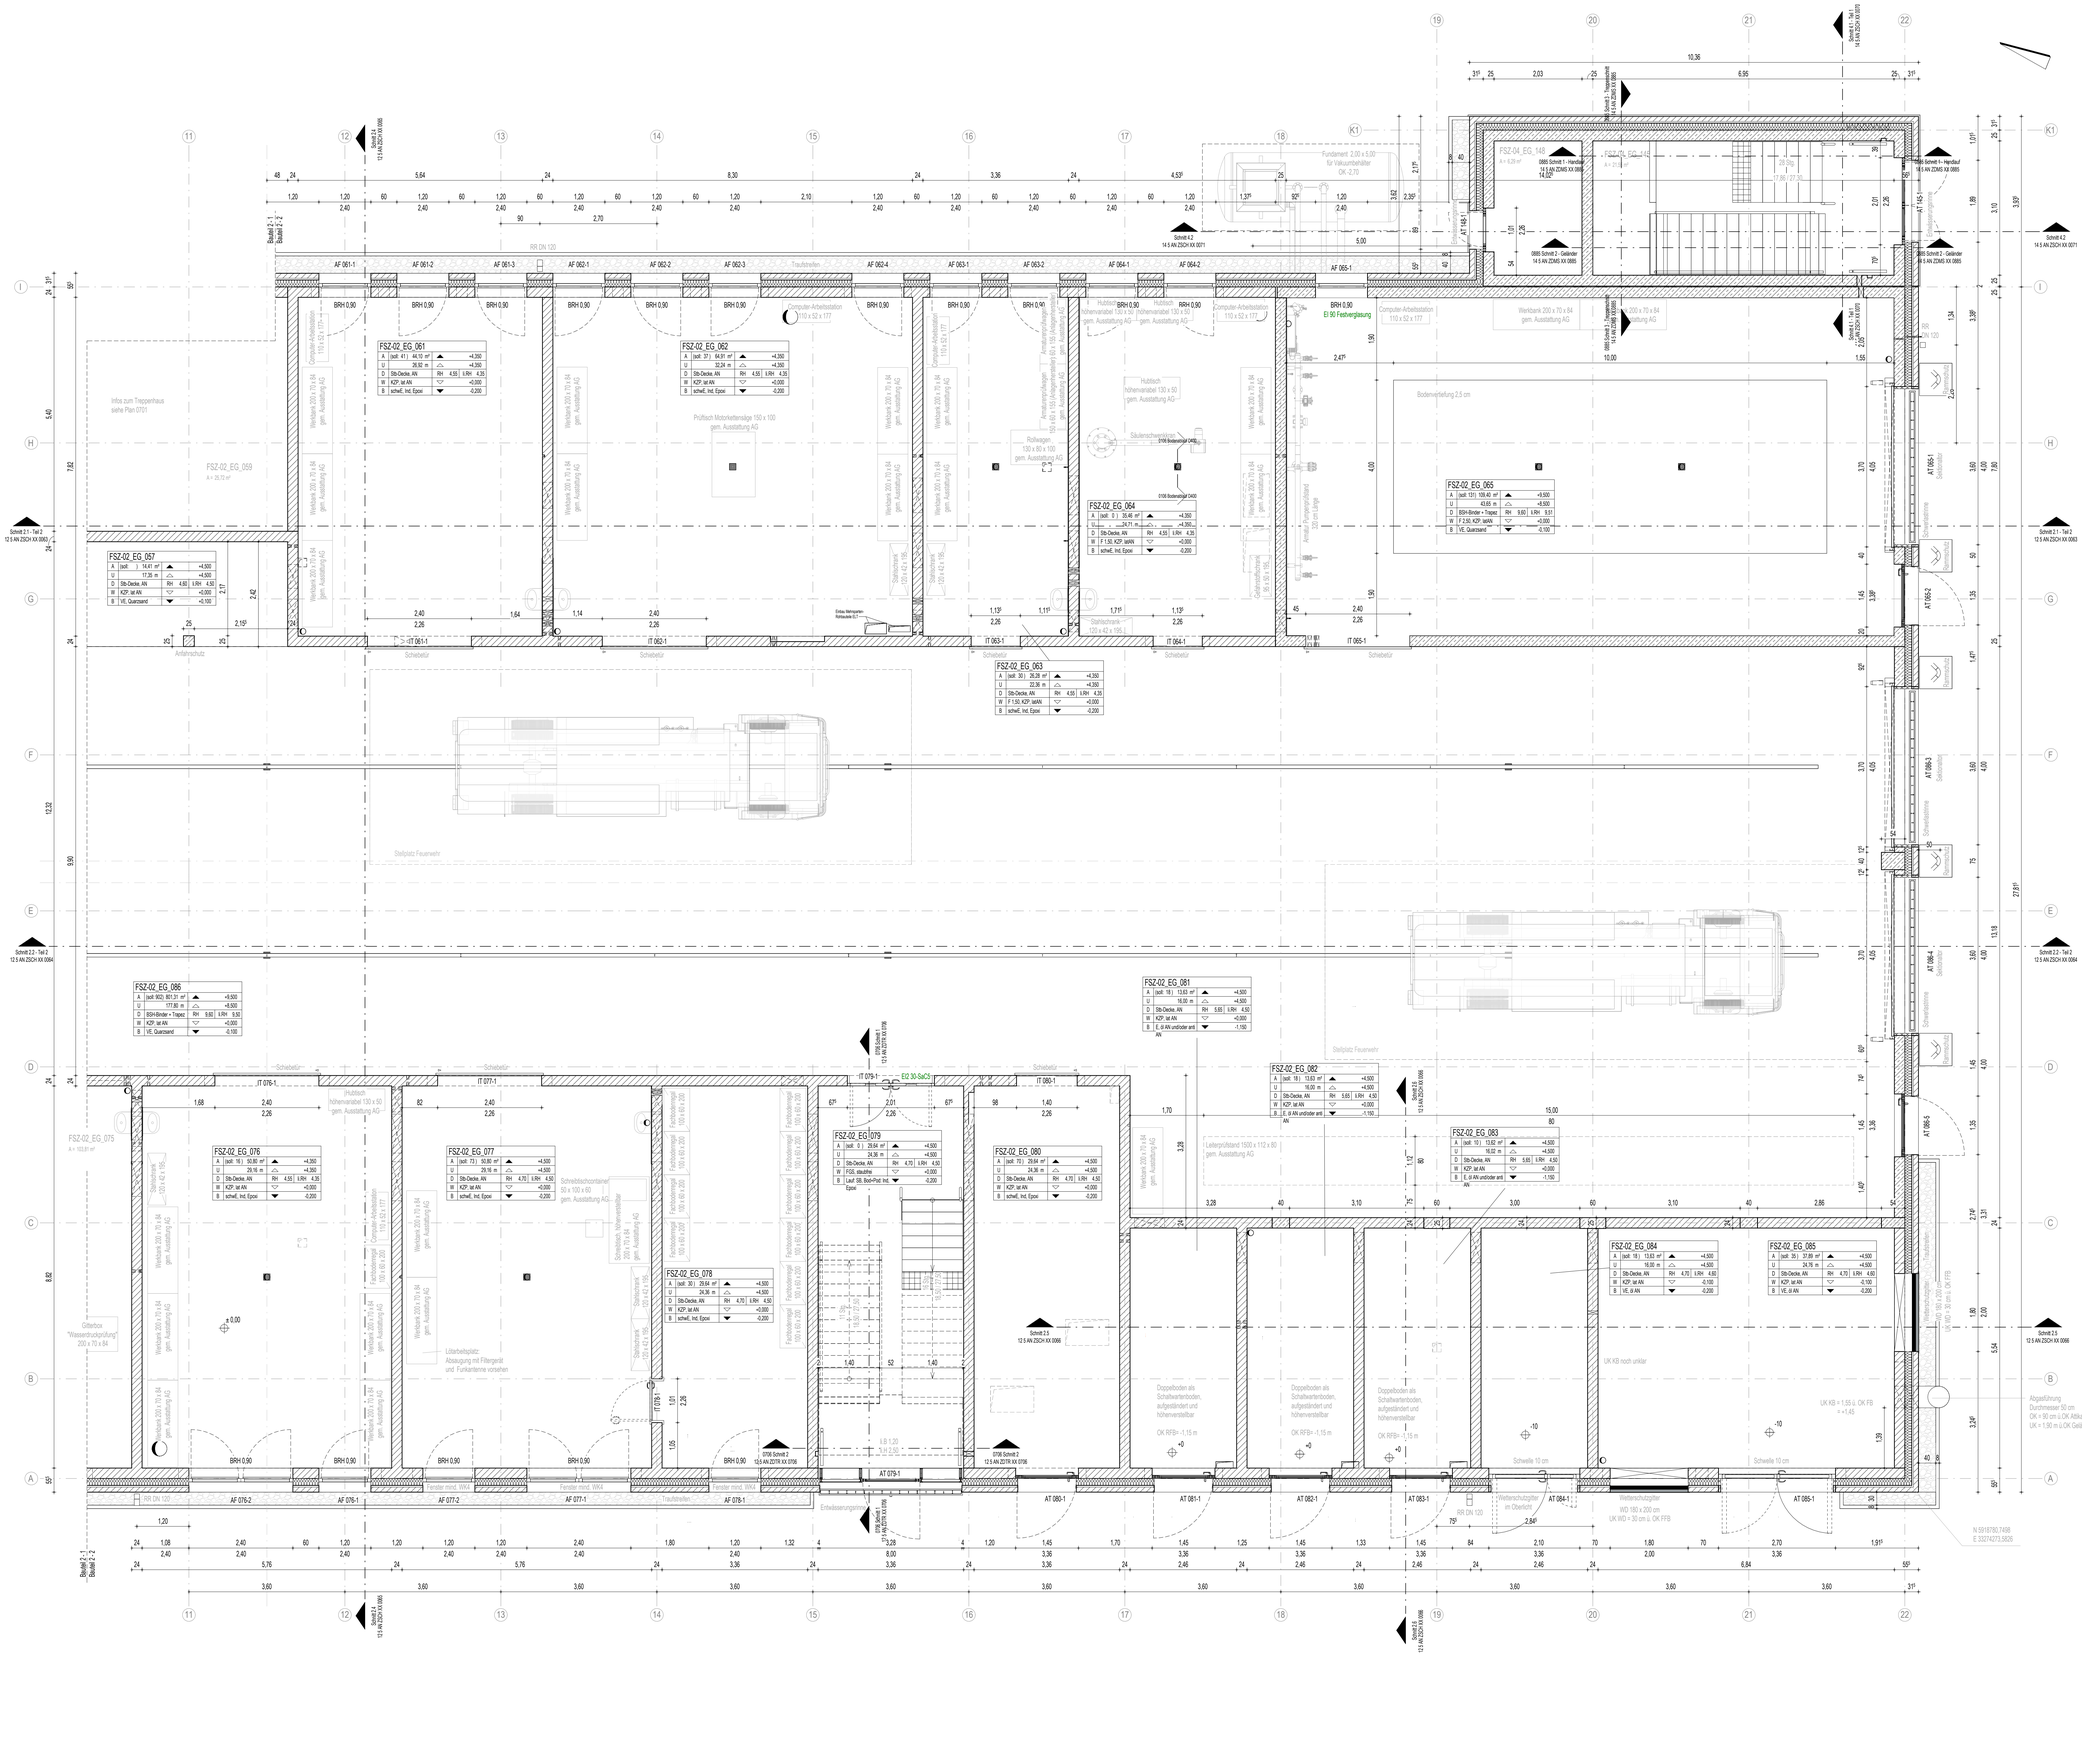
FSZ-02_EG_061
A (soll: 41) 44.10 m² +4.350
U 29.92 m +4.350
D Stb-Decke, Ab RH 4.55 LRH 4.35
W KZP, tat.Ab +0.000
B schwE, Ind. Epoxi -0.200
FSZ-02_EG_062
A (soll: 37) 64.91 m² +4.350
U 30.24 m +4.350
D Stb-Decke, Ab RH 4.55 LRH 4.35
W KZP, tat.Ab +0.000
B schwE, Ind. Epoxi -0.200
FSZ-02_EG_063
A (soll: 30) 26.28 m² +4.350
U 22.36 m +4.350
D Stb-Decke, Ab RH 4.55 LRH 4.35
W F 1.50, KZP, tatAb +0.000
B schwE, Ind. Epoxi -0.200
FSZ-02_EG_064
A (soll: 6) 35.46 m² +4.350
U 24.71 m +4.350...
D Stb-Decke, Ab RH 4.55 LRH 4.35
W F 1.50, KZP, tatAN +0.000
B schwE, Ind. Epoxi -0.200
FSZ-02_EG_065
A (soll: 131) 109.40 m² +4.500
U 43.65 m +4.500
D BSH-Binder + Trapez RH 9.00 LRH 9.01
W F 2.50, KZP, tatAN +0.000
B VE, Quarzsand -0.100
FSZ-02_EG_057
A (soll:) 14.41 m² +4.500
U 17.35 m +4.500
D Stb-Decke, Ab RH 4.65 LRH 4.50
W KZP, tat AN +0.000
B VE, Quarzsand +0.100
FSZ-02_EG_059
A = 20.72 m²
FSZ-02_EG_075
A = 103.81 m²
FSZ-02_EG_076
A (soll: 18) 50.80 m² +4.350
U 29.16 m +4.350
D Stb-Decke, Ab RH 4.55 LRH 4.35
W KZP, tat AN +0.000
B schwE, Ind. Epoxi -0.200
FSZ-02_EG_077
A (soll: 73) 50.80 m² +4.500
U 29.16 m +4.500
D Stb-Decke, Ab RH 4.70 LRH 4.50
W KZP, tat AN +0.000
B schwE, Ind. Epoxi -0.200
FSZ-02_EG_078
A (soll: 30) 29.64 m² +4.500
U 24.36 m +4.500
D Stb-Decke, AN RH 4.70 LRH 4.50
W KZP, tat AN +0.000
B schwE, Ind. Epoxi -0.200
FSZ-02_EG_079
A (soll: 0) 29.64 m² +4.500
U 24.36 m +4.500
D Stb-Decke, AN RH 4.70 LRH 4.50
W FG5, staubfrei +0.000
B Lauf SB, Bod=Prot. Ind. Epoxi -0.200
FSZ-02_EG_080
A (soll: 70) 29.64 m² +4.500
U 24.36 m +4.500
D Stb-Decke, AN RH 4.70 LRH 4.50
W KZP, tat AN +0.000
B schwE, Ind. Epoxi -0.200
FSZ-02_EG_081
A (soll: 18) 13.63 m² +4.500
U 16.00 m +4.500
D Stb-Decke, AN RH 5.65 LRH 4.50
W KZP, tat AN +0.000
B E, öl AN und/oder anti AN -1.150
FSZ-02_EG_082
A (soll: 19) 13.63 m² +4.500
U 16.00 m +4.500
D Stb-Decke, AN RH 5.65 LRH 4.50
W KZP, tat AN +0.000
B E, öl AN und/oder anti AN -1.150
FSZ-02_EG_083
A (soll: 10) 13.62 m² +4.500
U 16.22 m +4.500
D Stb-Decke, AN RH 5.65 LRH 4.50
W KZP, tat AN +0.000
B E, öl AN und/oder anti AN -1.150
FSZ-02_EG_084
A (soll: 18) 13.63 m² +4.500
U 16.00 m +4.500
D Stb-Decke, AN RH 4.70 LRH 4.60
W KZP, tat AN -0.100
B VE, öl AN -0.200
FSZ-02_EG_085
A (soll: 35) 37.89 m² +4.500
U 24.76 m +4.500
D Stb-Decke, AN RH 4.70 LRH 4.60
W KZP, tat AN -0.100
B VE, öl AN -0.200
FSZ-02_EG_086
A (soll: 802) 881.37 m² +5.500
177.80 m +8.500
D BSH-Binder + Trapez RH 9.92 LRH 9.50
W KZP, tat AN +0.000
B VE, Quarzsand -0.100
FSZ-04_EG_148
A = 6.29 m²
FSZ-04_EG_149
A = 2.94 m²
Fundament -2.30 x 5.00 für Vakuumbehälter OK -2.70
Computer-Arbeitsstation 110 x 52 x 177
Werkbank 200 x 70 x 84 gem. Ausstattung AG
Werkbank 200 x 70 x 84 gem. Ausstattung AG
Infos zum Treppenhaus siehe Plan 0701
Prüftisch Motorkettenanlage 150 x 100 gem. Ausstattung AG
Rollwagen 130 x 80 x 100 gem. Ausstattung AG
Hubtisch höhenverstellbar 130 x 50 gem. Ausstattung AG
Schreibtischcontainer 50 x 100 x 60 gem. Ausstattung AG
Schreibtisch, höhenverstellbar 200 x 70 x 84 gem. Ausstattung AG
Schreibtisch 120 x 42 x 195
Stahlschrank 120 x 42 x 195
Werkbank 200 x 70 x 84 gem. Ausstattung AG
Festhoverregal 100 x 60 x 200
Computer-Arbeitsstation 110 x 52 x 177
Gitterbox "Wasserstandsprüfung" 200 x 70 x 84
Löscharbeitsplatz: Absaugung mit Filtergerät und Funkantenne vorsehen
Stellplatz Feuerwehr
Doppelboden als Schalterunterboden, aufgeständert und höhenverstellbar
OK RFB= -1,15 m
Schwelle 10 cm
UK KB noch unklar
UK KB = 1,55 ü. OK FB = +1,45
Wetterschutzgitter im Oberlicht
Wetterschutzgitter WD 180 x 200 cm UK WD = 30 cm ü. OK FFB
Abgasführung Durchmesser 50 cm OK = 50 cm ü.OK Attika UK = 1,50 m ü.OK Gelände
Schnitt 2.1 - Teil 2 12.5 AN ZSCH XX 0063
Schnitt 2.2 - Teil 2 12.5 AN ZSCH XX 0064
Schnitt 2.3 12.5 AN ZSCH XX 0066
Schnitt 4.2 14.5 AN ZSCH XX 0071
Schnitt 1 - Teil 1 14.5 AN ZSCH XX 0070
0885 Schnitt 1 - Handlauf 14.5 AN ZSMS XX 0885
0885 Schnitt 2 - Geländer 14.5 AN ZSMS XX 0885
0706 Schnitt 2 12.5 AN ZGTR XX 0706
0708 Schnitt 2 12.5 AN ZGTR XX 0708
