


Schnitt 7-7

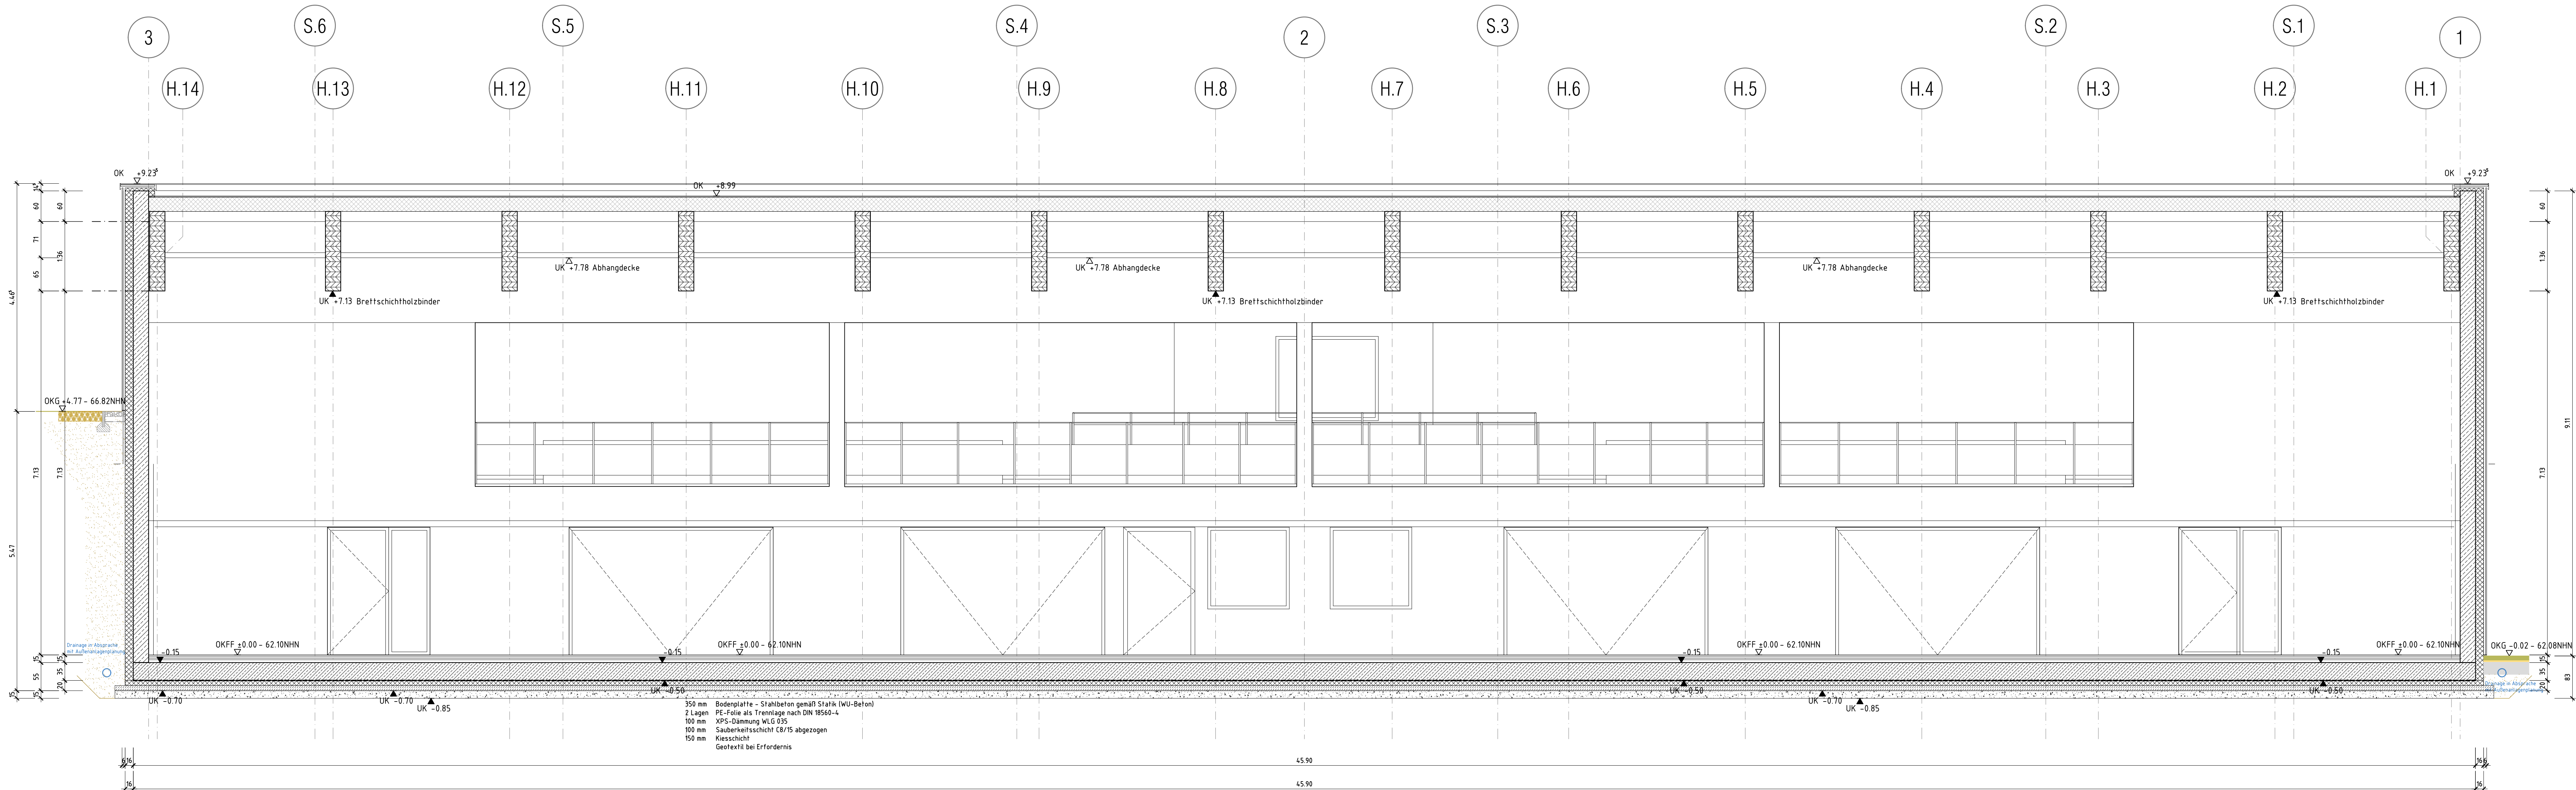

Schnitt 8-8

Dachstuhl
1.8mm EPS-Dachbahn, einseitig, thermisch verschweiß, vollflächig verklebt
180mm EPS-Auflagebauschicht, vollflächig verklebt
Dachstuhl
1.8mm EPS-Dachbahn, einseitig, thermisch verschweiß, vollflächig verklebt
180mm EPS-Auflagebauschicht, vollflächig verklebt
Wand
300mm Stahlbetondecke gemäß Statik
Abstreifung gemäß DIN 18533-1
160mm Perimeterdämmung WLG 035, punktuell verklebt
Bauteilschutzmatte (z.B. Isopon) einseitig

Wand
300mm Stahlbetondecke gemäß Statik
Abstreifung gemäß DIN 18533-1
160mm Perimeterdämmung WLG 035, punktuell verklebt
Bauteilschutzmatte (z.B. Isopon) einseitig

Wand
300mm Stahlbetondecke gemäß Statik
Abstreifung gemäß DIN 18533-1
160mm Perimeterdämmung WLG 035, punktuell verklebt
Bauteilschutzmatte (z.B. Isopon) einseitig

Wand
300mm Stahlbetondecke gemäß Statik
Abstreifung gemäß DIN 18533-1
160mm Perimeterdämmung WLG 035, punktuell verklebt
Bauteilschutzmatte (z.B. Isopon) einseitig

Wand
300mm Stahlbetondecke gemäß Statik
Abstreifung gemäß DIN 18533-1
160mm Perimeterdämmung WLG 035, punktuell verklebt
Bauteilschutzmatte (z.B. Isopon) einseitig

Bemerkungen
• Innenwände mit 1.0m Stützhöhe nach OK Fertigfußboden
• Plan gilt nur in Verbindung mit den Positionen- und Schnitten der Tragwerksplanung
• Plan gilt nur in Zusammenhang mit den Schnitt- und Durchbruchplänen der TGA-Planung
• Unstimmigkeiten sind den Plänen und der Bauleitung rechtzeitig vor Ausführungsbeginn mitzuteilen

Ausführungsplanung

01	Geländer Zuschauertribüne Material Schnitt 8-8	22.03.24	HI
Nr.	Art der Änderung	Datum	Name

Bauherr:  Amt Stralendorf Fachdienst Bauen & Gebäudemangement Dorfstraße 30 in 19073 Stralendorf Tel.: 03869 / 76 00-0 Mail: amt@amt-stralendorf.de	Proj.Nr.: P0576 Blatt Nr.: AP_SN_00_010 Index 01 Maßstab: M 1:50 Planbezeichnung / Planinhalt: Schnitte längs Schnitte 7-7 und 8-8
Bauvorhaben: Neubau Zweifelhalle Gymnasiales Schulzentrum Stralendorf	