




0551-1 Grundrissausschnitt EG BT3

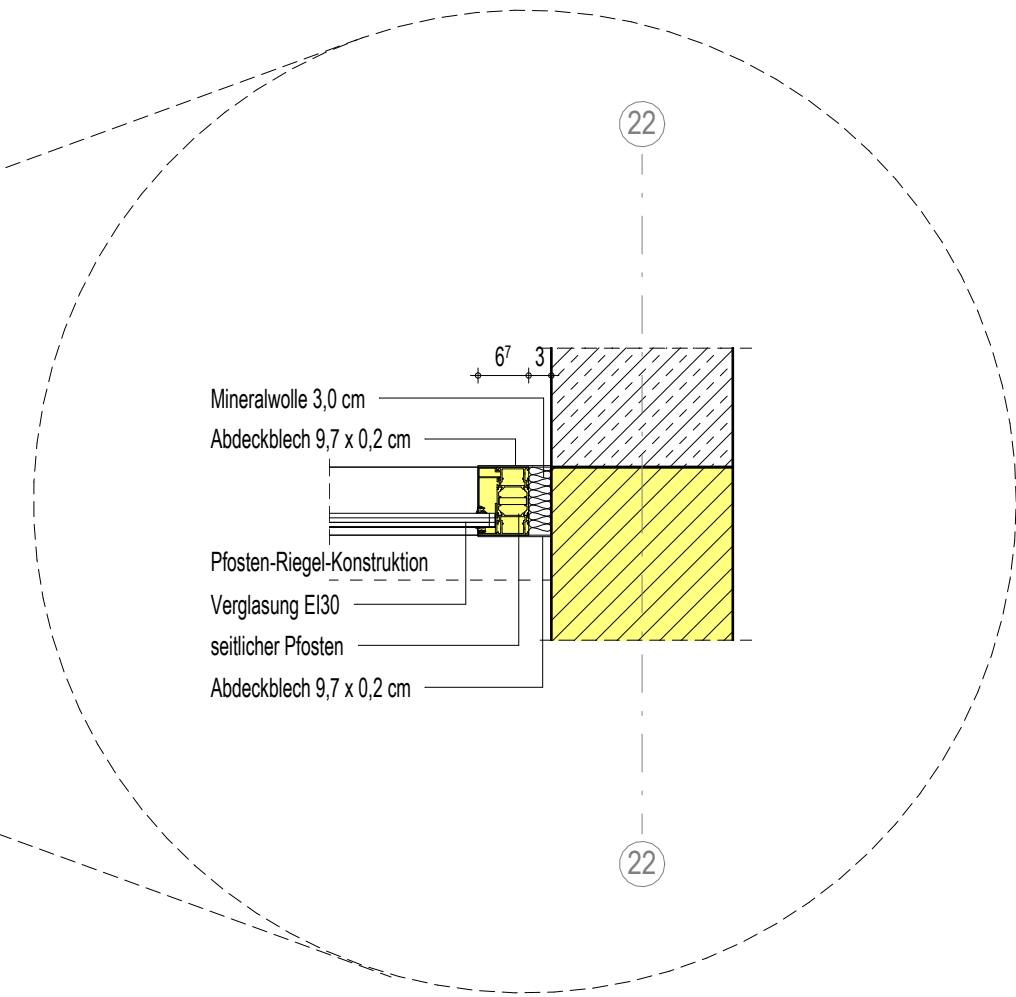

0551-4 seitlicher Anschluss Pfosten / Wand

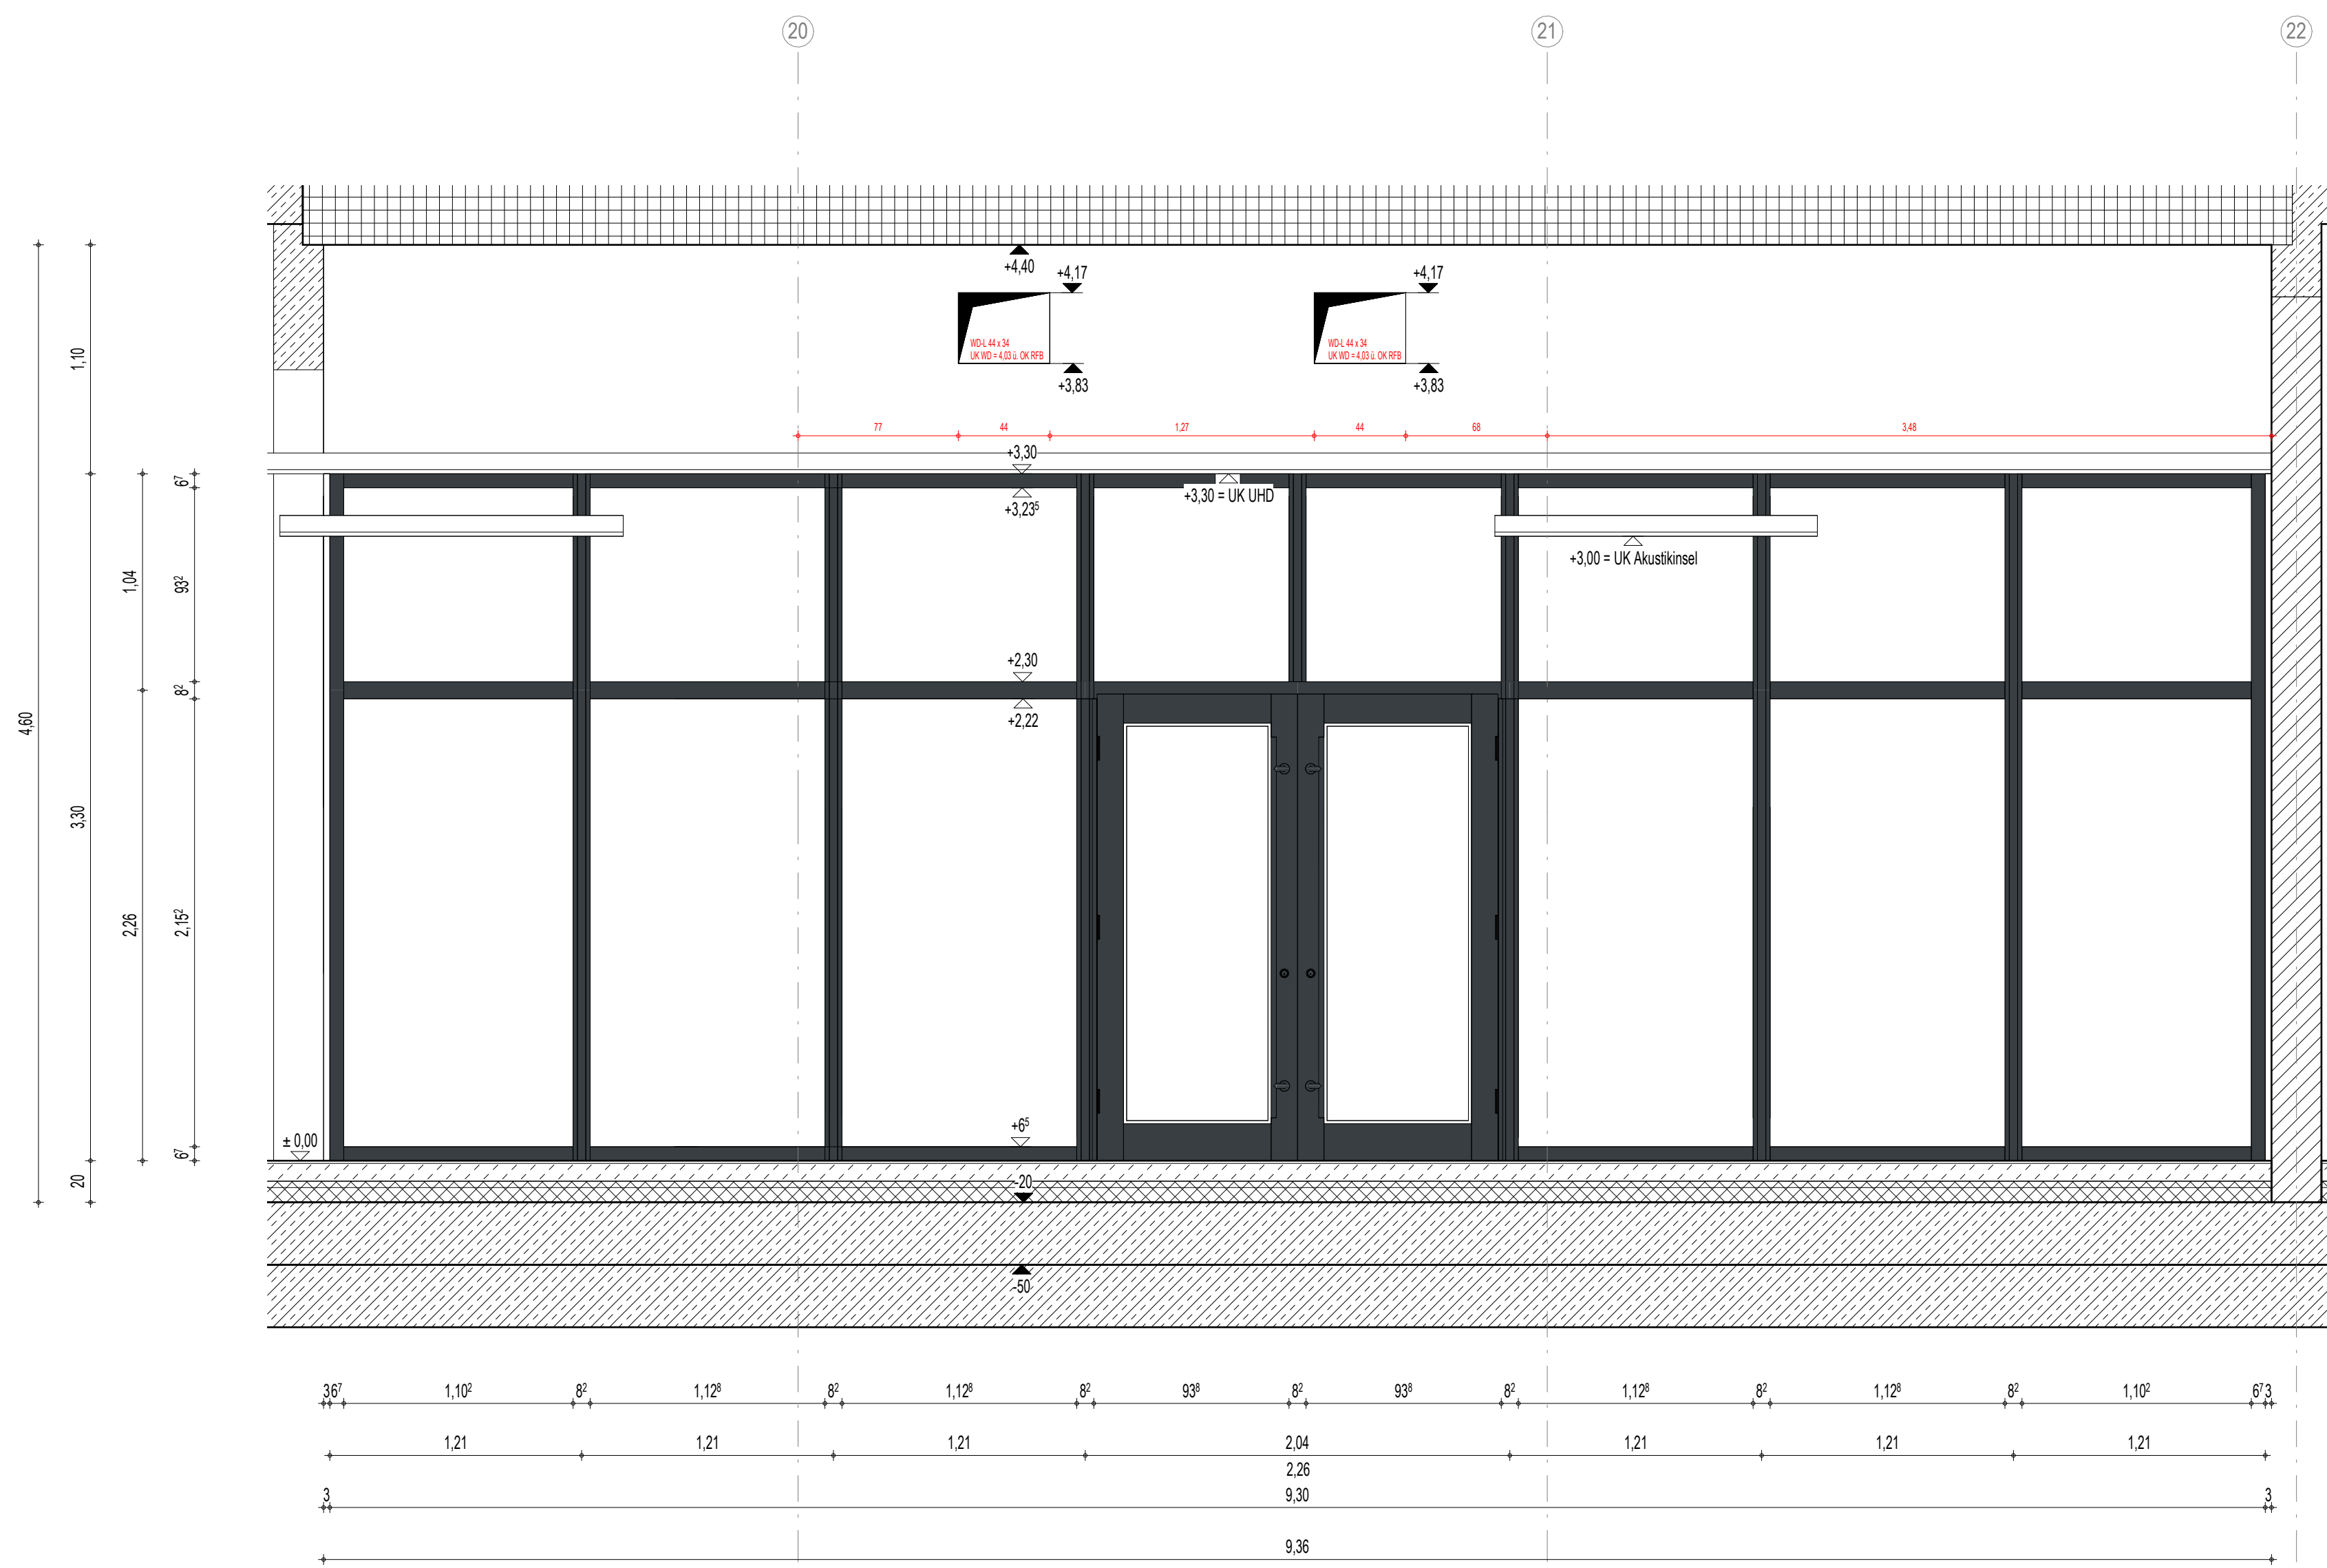

0551-2 Ansicht Pfosten-Riegel Konstruktion

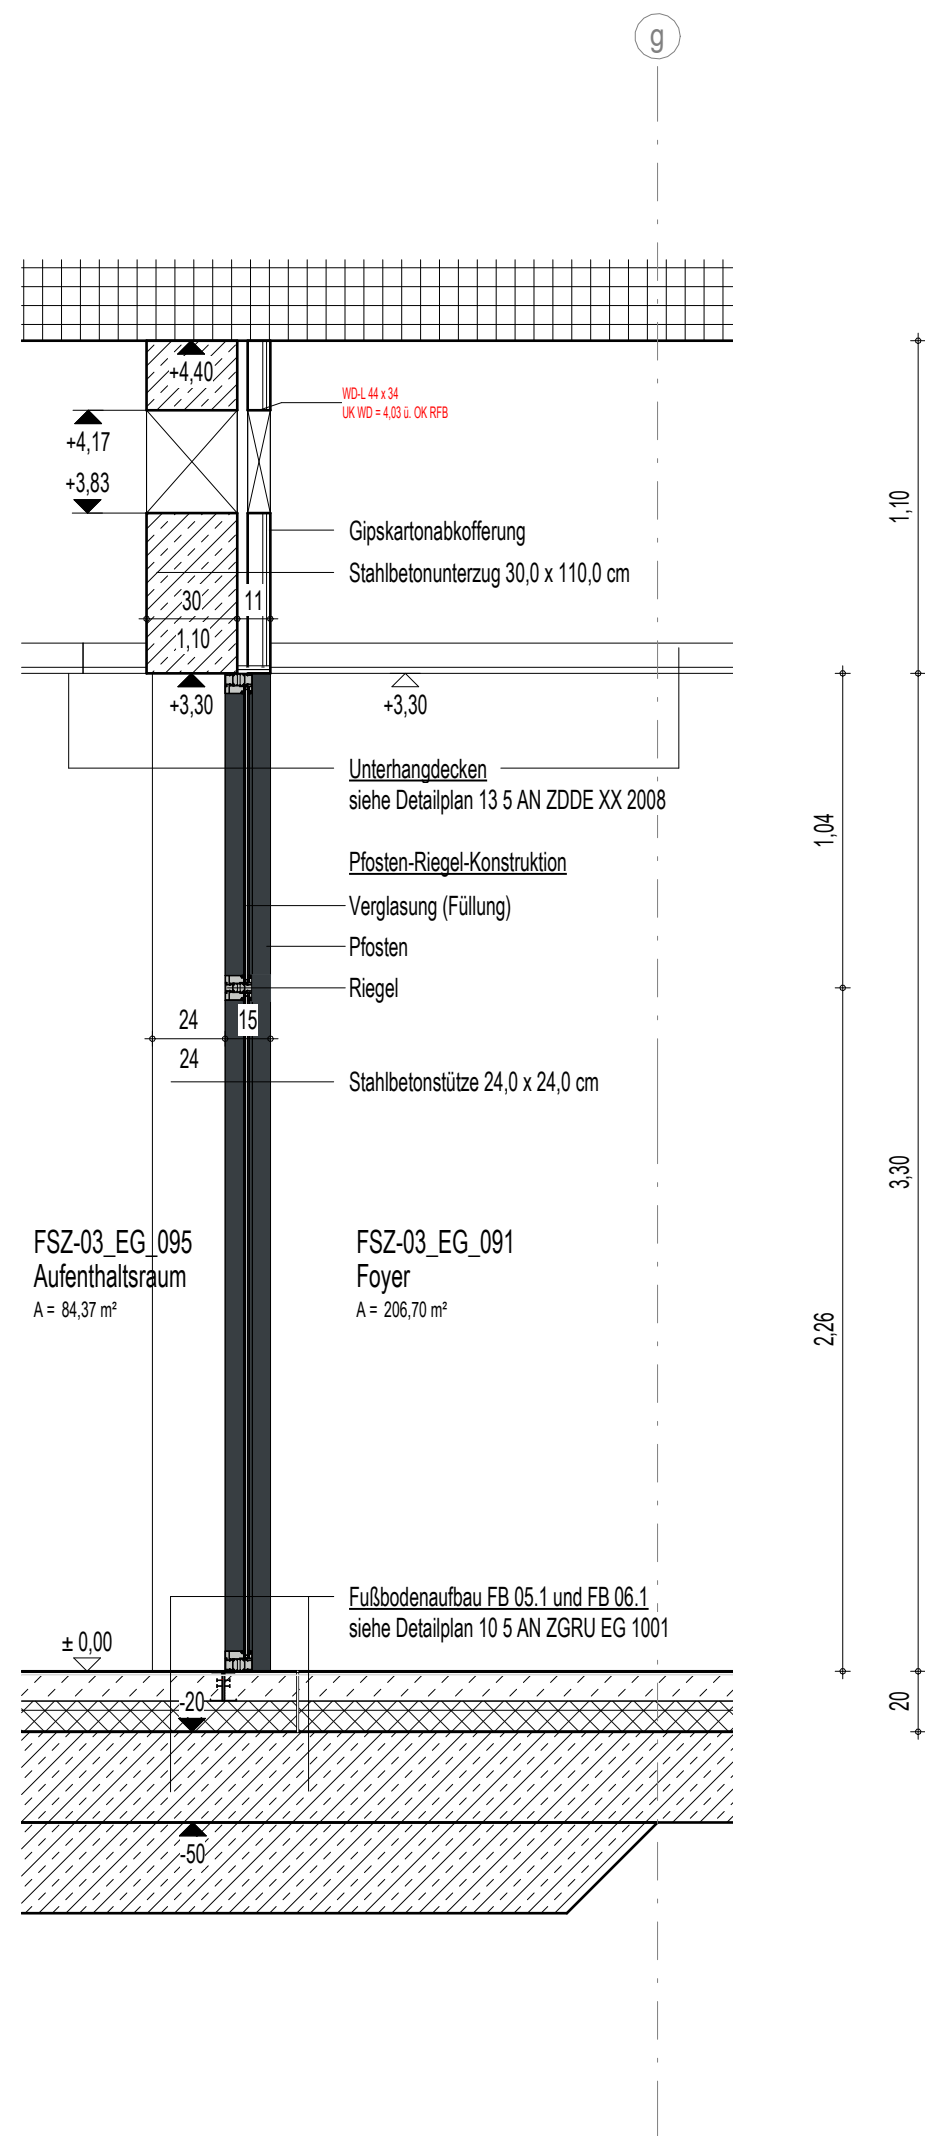


0551-3 Schnitt Pfosten-Riegel-Konstruktion

LEGENDE	
	Stahlblech
	WU-Beton
	St-Füllgel
	Kalksandstein-Mauerwerk
	Stahl
	Dämmung mit / geschäumt
	Dämmung wech / Faserdämmung
	Trockenbauwand
	Holz
	Abdichtung
	Pfostenabstände > 2,00 m

Index	Datum	Änderungsbeschreibung	gezeichnet	geprüft
-------	-------	-----------------------	------------	---------

Diese Zeichnung ist Eigentum der Architekten und darf ohne deren Zustimmung weder ganz noch teilweise kopiert, vervielfältigt, gewerlich genutzt oder Dritten übertragen werden. Dieser Plan gilt nur in Verbindung mit den Plänen des Bauwerks, der Projektierung, der Fachliteratur und den dazu gehörigen Plänen der Architekten. Die in der Planung angegebenen technischen Merkmale, Ausstattungen, Geräte, Geräte und Systeme werden von der Projektierung genehmigt und für richtig befunden. Alle Maße sind zur Ausführung zu prüfen und an Ort und Stelle zu nehmen und zu korrigieren. Maß- und Inhaltsangaben in diesem Plan sind vor der Ausführung mit den Architekten zu klären. Die angegebenen Maße sind Teil der Bauwerke. Angaben von 20, 25, 30, 40, 50,10000.

Übersicht Flächengramm

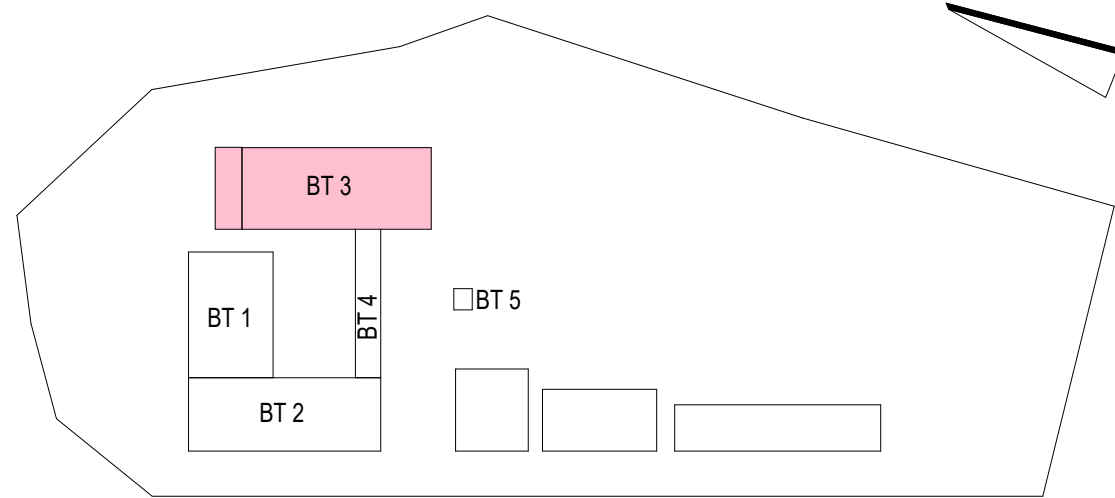

LANDKREIS
LUDWIGSLUST-PARCHIM
RAUM FÜR ZUKUNFT

Imros Lackner SE
Rosa-Luxemburg-Straße 16
18055 Rostock
Tel.: 0381-46 67 80, E-Mail: hochbauten@imros-lackner.de

Standort: ETRS89 UTM Zone 33 Höhenbezug: 0,00 m ± + 35,35 m NHN

Ausführungsplanung

Vorhaben / Objekt: Neubau Feuerwehr-Service-Zentrum LUP
Feuerwehrtechnische Zentrale (FTZ) und Ausbildungszentrum für Brand- und Katastrophenschutz (AZBK)
An der K38 Nr. 1, 18306 Neustadt-Glewe

Projekt: Architektur
PR-Konstruktion zw. Aufenthaltsraum und Foyer

Bildgebung/Zeichner	Kontrolle 1	Limbke
Bauherr	Kontrolle 2	Rozendo
gezeichnet	Fischer	Meliss
Planungsphase	Datum	03.03.2025