


13 5 AN ZGRU EG 0025
Grundriss Erdgeschoss BT 3 - Teil 1

13 5 AN ZGRU EG 0026
Grundriss Erdgeschoss BT 3 - Teil 2

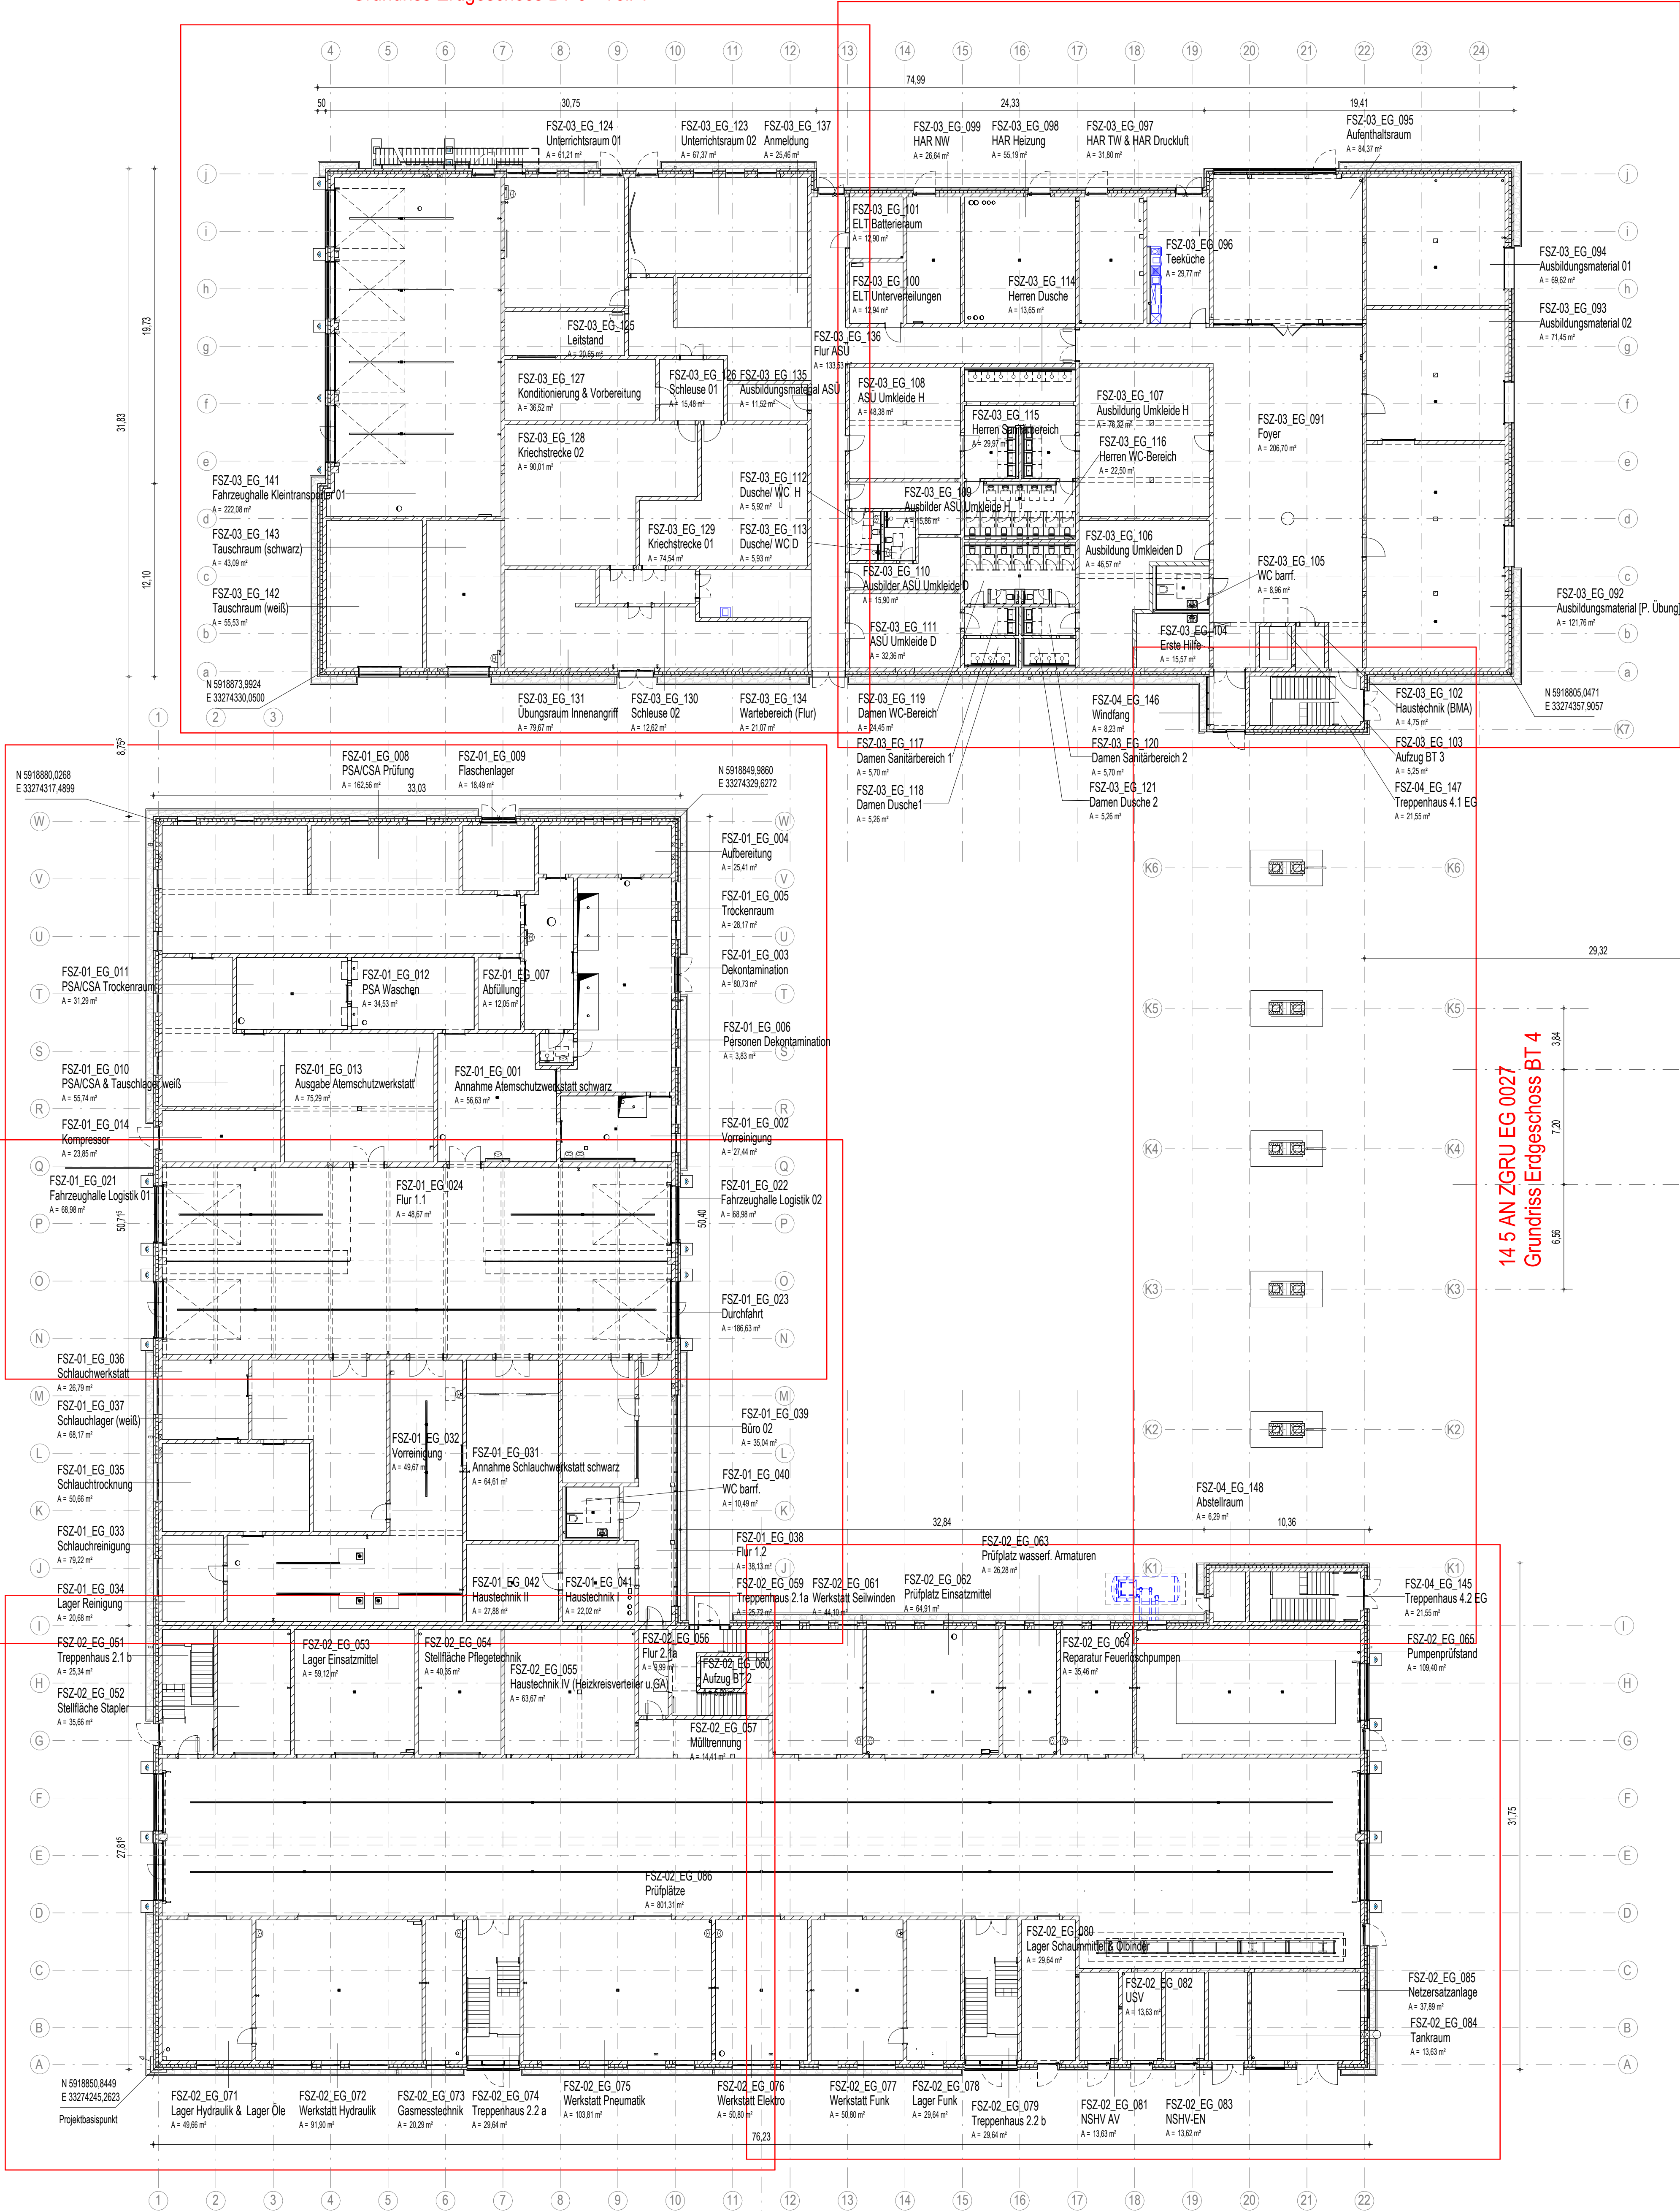


11 5 AN ZGRU EG 0021
Grundriss Erdgeschoss BT 1 - Teil 1

11 5 AN ZGRU EG 0022
Grundriss Erdgeschoss BT 1 - Teil 2

14 5 AN ZGRU EG 0027
Grundriss Erdgeschoss BT 4

Übungsturm nur zur Info
- detaillierte Planung
siehe Tragwerksplanung

Index	Datum	Änderungsbeschreibung	gezeichnet	geprüft
Diese Zeichnung ist Eigentum der Architekten und darf ohne deren Zustimmung weder ganz noch teilweise kopiert, vervielfältigt, gewerlich genutzt oder Dritten übertragen werden. Dieser Plan gilt nur in Verbindung mit den Plänen des Stützens, der Projektgenauigkeit, der Festhalten und der dazu gehörigen Pläne der Architekten. Die in den Plänen angegebenen technischen Hinweise, Ausprägungen, Schnitts, Details und Trassen wurden von den Projektgenauigkeit geprüft und für richtig befunden. Alle Maße sind vor Ausführung zu prüfen und an Ort und Stelle zu nehmen und zu kontrollieren. Maß- und Inhaltsabweichungen in diesen Plänen sind vor der Ausführung mit den Architekten zu klären. Die angegebenen Maße sind Richtmaße. Angaben von Tür-, Fenster- und Brüstungshöhen beziehen sich auf den Fertigfußboden.				

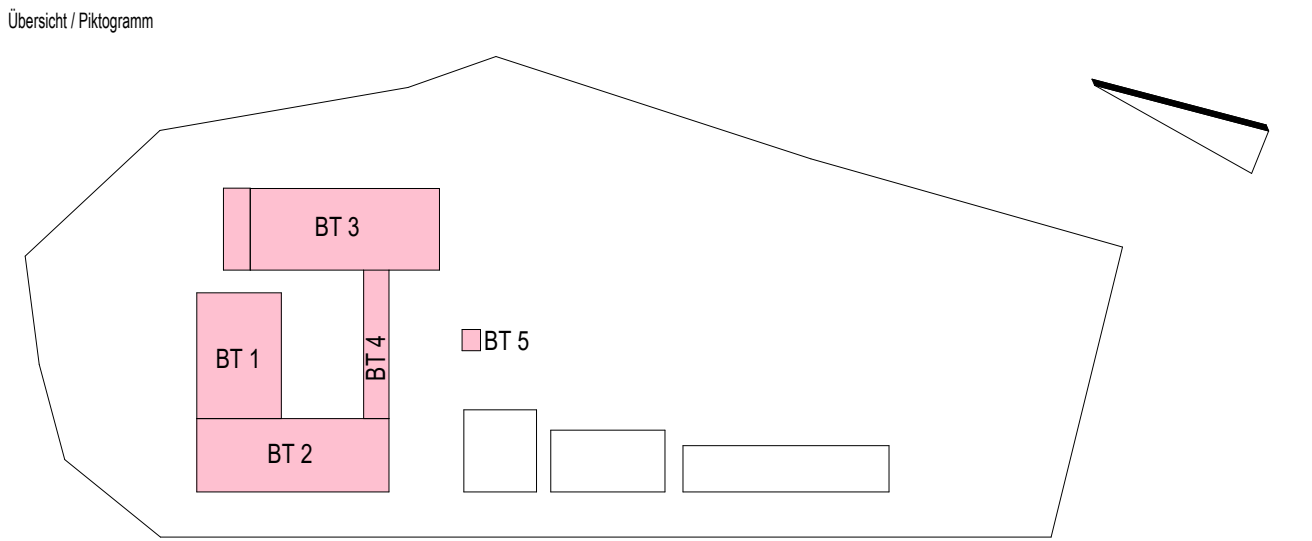

Bauprojekt

Landkreis

Ludwigslust-Parchim

Raum für Zukunft

Inros Lackner SE

Rosa-Luxemburg-Straße 16

18055 Rostock

Tel.: 0381-45 67 80, E-Mail: hochbauten@inros-lackner.de

Lagebezug: ETRS89 UTM Zone 33

Höhenbezug: 0,00 m ± + 35,35 m NHN

Ausführungsplanung

Vorhaben / Objekt

Neubau Feuerwehr-Service-Zentrum LUP

Feuerwehrtechnische Zentrale (FTZ) und Ausbildungszentrum für Brand- und Katastrophenschutz (AZBK)

An der K38 Nr. 1, 19306 Neustadt-Glewe

Planinhalt

Architektur

Grundriss Erdgeschoss Übersicht

Bestätigung Bauherr		Kontrolle 1	Lembcke
Bearbeiter	Jeworutzki	Kontrolle 2	Rzuodo
gezeichnet	Poppitz	Makelab	1: 200
Plangrundlage		Datum	27.03.2025
Plancodierung		Index	Status
2023-0236	10 5 AN ZGRU EG 0020		F