


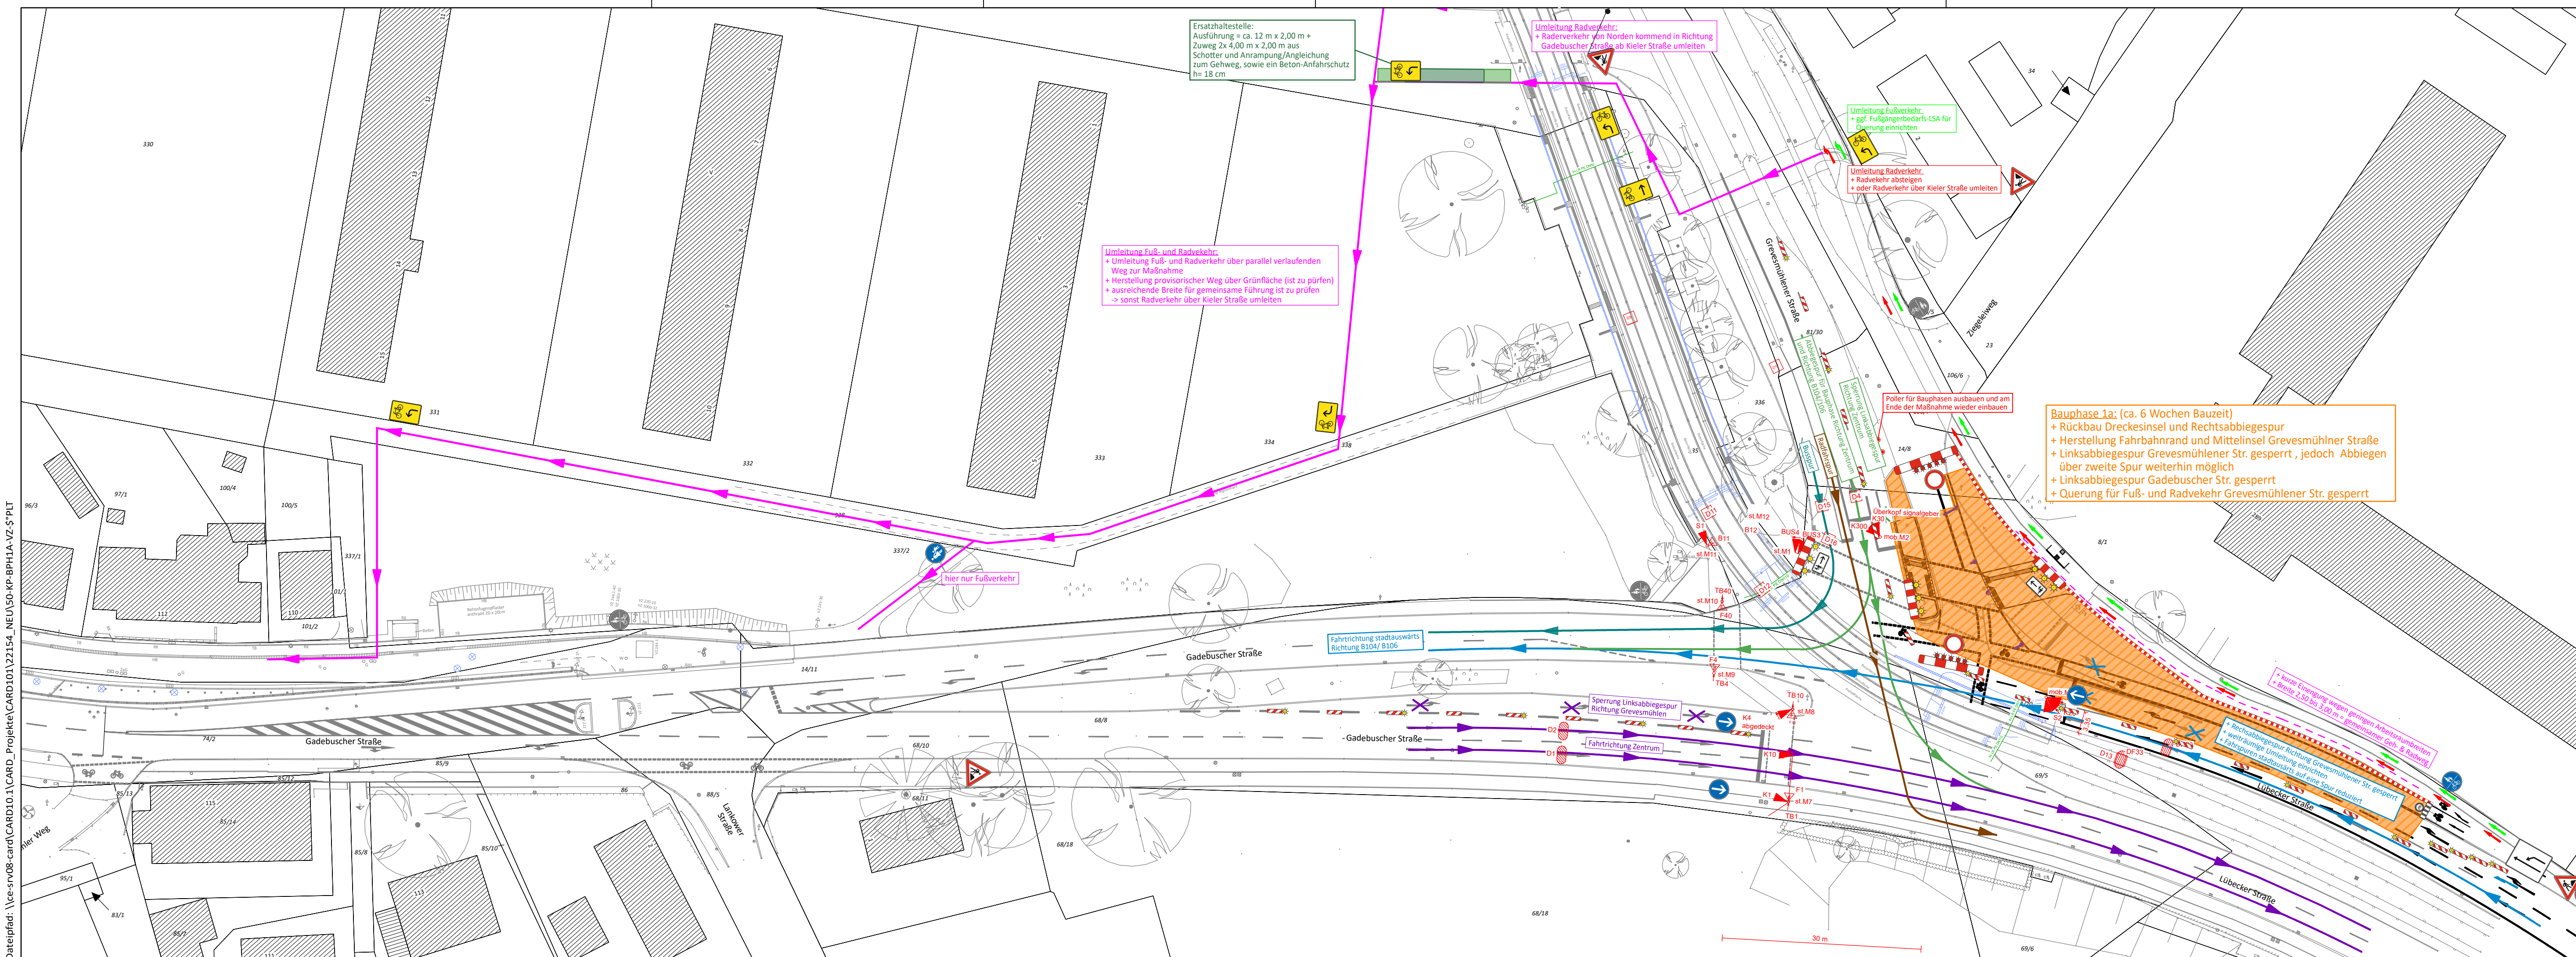

Zeichenerklärung

Bestand / Vermessung

- Mauer
- Zaun
- Mauer m. Zaun
- Böschung
- Baum
- Schaltkasten
- Oberflurhydrant
- Unterflurhydrant
- Fahnenmast
- Denkmal
- Gittermast
- Höhenbolzen
- Sitzbank
- Abfallkorb
- Hecke
- Busch
- Geländehöhen
- Wasserspiegel
- Zufahrt / Zugang
- Holzmast
- Stahlbetonmast
- Merkstein
- Hochspannungstg.
- RW - Auslauf
- Straßenablauf
- Schieber
- Hausanschlussventil
- Findling
- Richtungsweiser
- Hinweistafel
- Ortsschild
- Verkehrsschild
- Verkehrsampel
- Haltestelle
- Leuchte
- Schacht
- Polygonpunkt m. Nr.
- Ortsdurchfahrtsstein
- Absenker / Abs
- Bestandsvermessung nach Endausbau Straßenbahn
- Hochbord
- Tiefbord
- RdB
- RaB
- Flachbord

Grundplan (ALK)

- Gemarkungsgrenze
- Gemeindegrenze
- Flurgrenze
- Flurstgr. vermark
- Flurstgr. unvermark
- Quelle: Auszug aus den Geobasisdaten der Niedersächsischen Vermessungs- und Katasterverwaltung LGLN

Planung

- Neubau
- gepl. Einfahrt / Zugang
- Rückbau
- Zaun
- Winkelstütze
- Baum
- Straßenablauf
- Hecke
- Mauer
- Poller
- Abfallkorb
- Sitzbank
- Leuchte
- Absenker / Abs
- HB
- TB
- RdB
- RaB
- FB
- Elektro
- Gas
- Trinkwasser
- Fernmelde
- Druckrohrleitung
- Leerrohr/Schutzrohr
- Fernwärme
- Beleuchtung
- Drainage
- SW - Kanal
- RW - Kanal
- MW - Kanal
- Versorgungsstrasse
- Fallohr

Planung Bauphasen

- Markierung
- Baubereich/Baufeld

a	Erstausgabe	18.05.2026	LBe / ND
Index	Beschreibung	Datum	bearb./gez.

Koordinatensystem: GK 4	Höhensystem: DHH16 (Anpassung Stand Juli)		
Ausführungsunterlagenbearbeitung:	Bad Bevensen, 18. Mai 2026	Datum	Name
Ingenieurgesellschaft Heidt + Peters mbH		bearbeitet	18.05.2026 L. Behrens
Sprengrstraße 38 c 29223 Celle Fon (0 51 41) 93 88-0 Fax (0 51 41) 93 88-88 info@heidt-peters.de		gezeichnet	18.05.2026 N. Dreyer
		geprüft	

Auftraggeber:
Landeshauptstadt Schwerin
Fachdienst Verkehrsmanagement
Am Packhof 2-6
19053 Schwerin

Schwerin

	Datum	Name
bearbeitet		
gezeichnet		
geprüft		

AUSFÜHRUNGSPLANUNG

Landeshauptstadt Schwerin Fachdienst Verkehrsmanagement Gadebuscher Straße / Knotenpunkt Lübecker Straße/ Gadebuscher Straße/ Grevesmühlener Straße	Unterlage / Blatt-Nr.: 16.3 / 3.1 Bauphasenplan 1A Verkehrszeichenplan Maßstab: 1:500
---	---

Radverkehrsanlage Verkehrsknoten
Lübecker Straße/ Gadebuscher Straße/ Grevesmühlener Straße

aufgestellt:	
den	
Gesehen und geprüft:	
Schwerin	den