
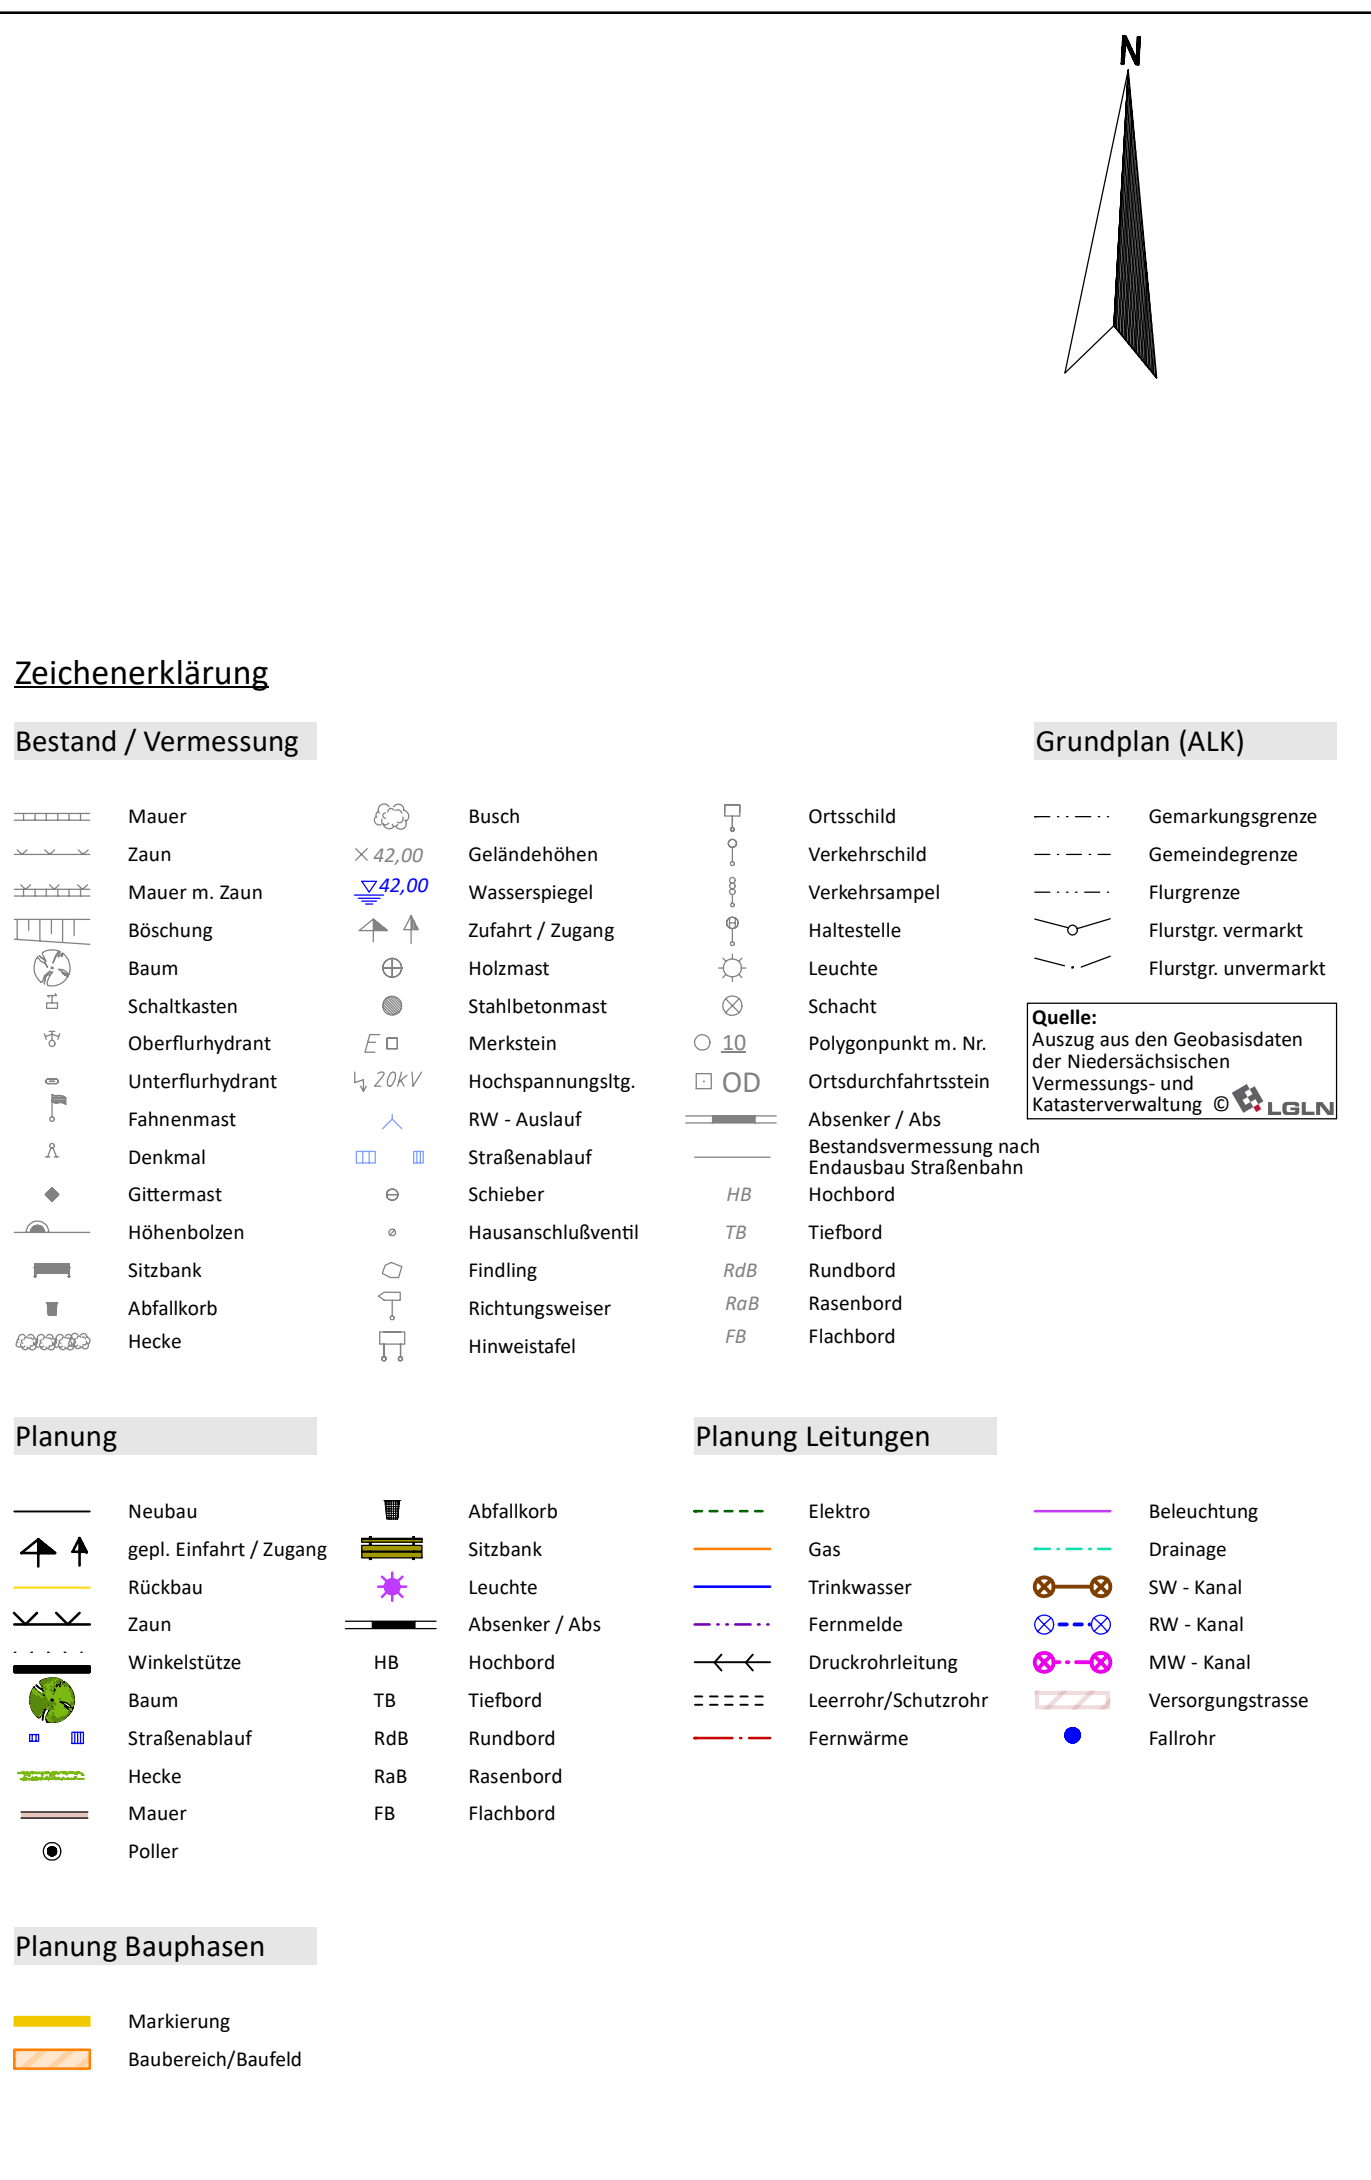


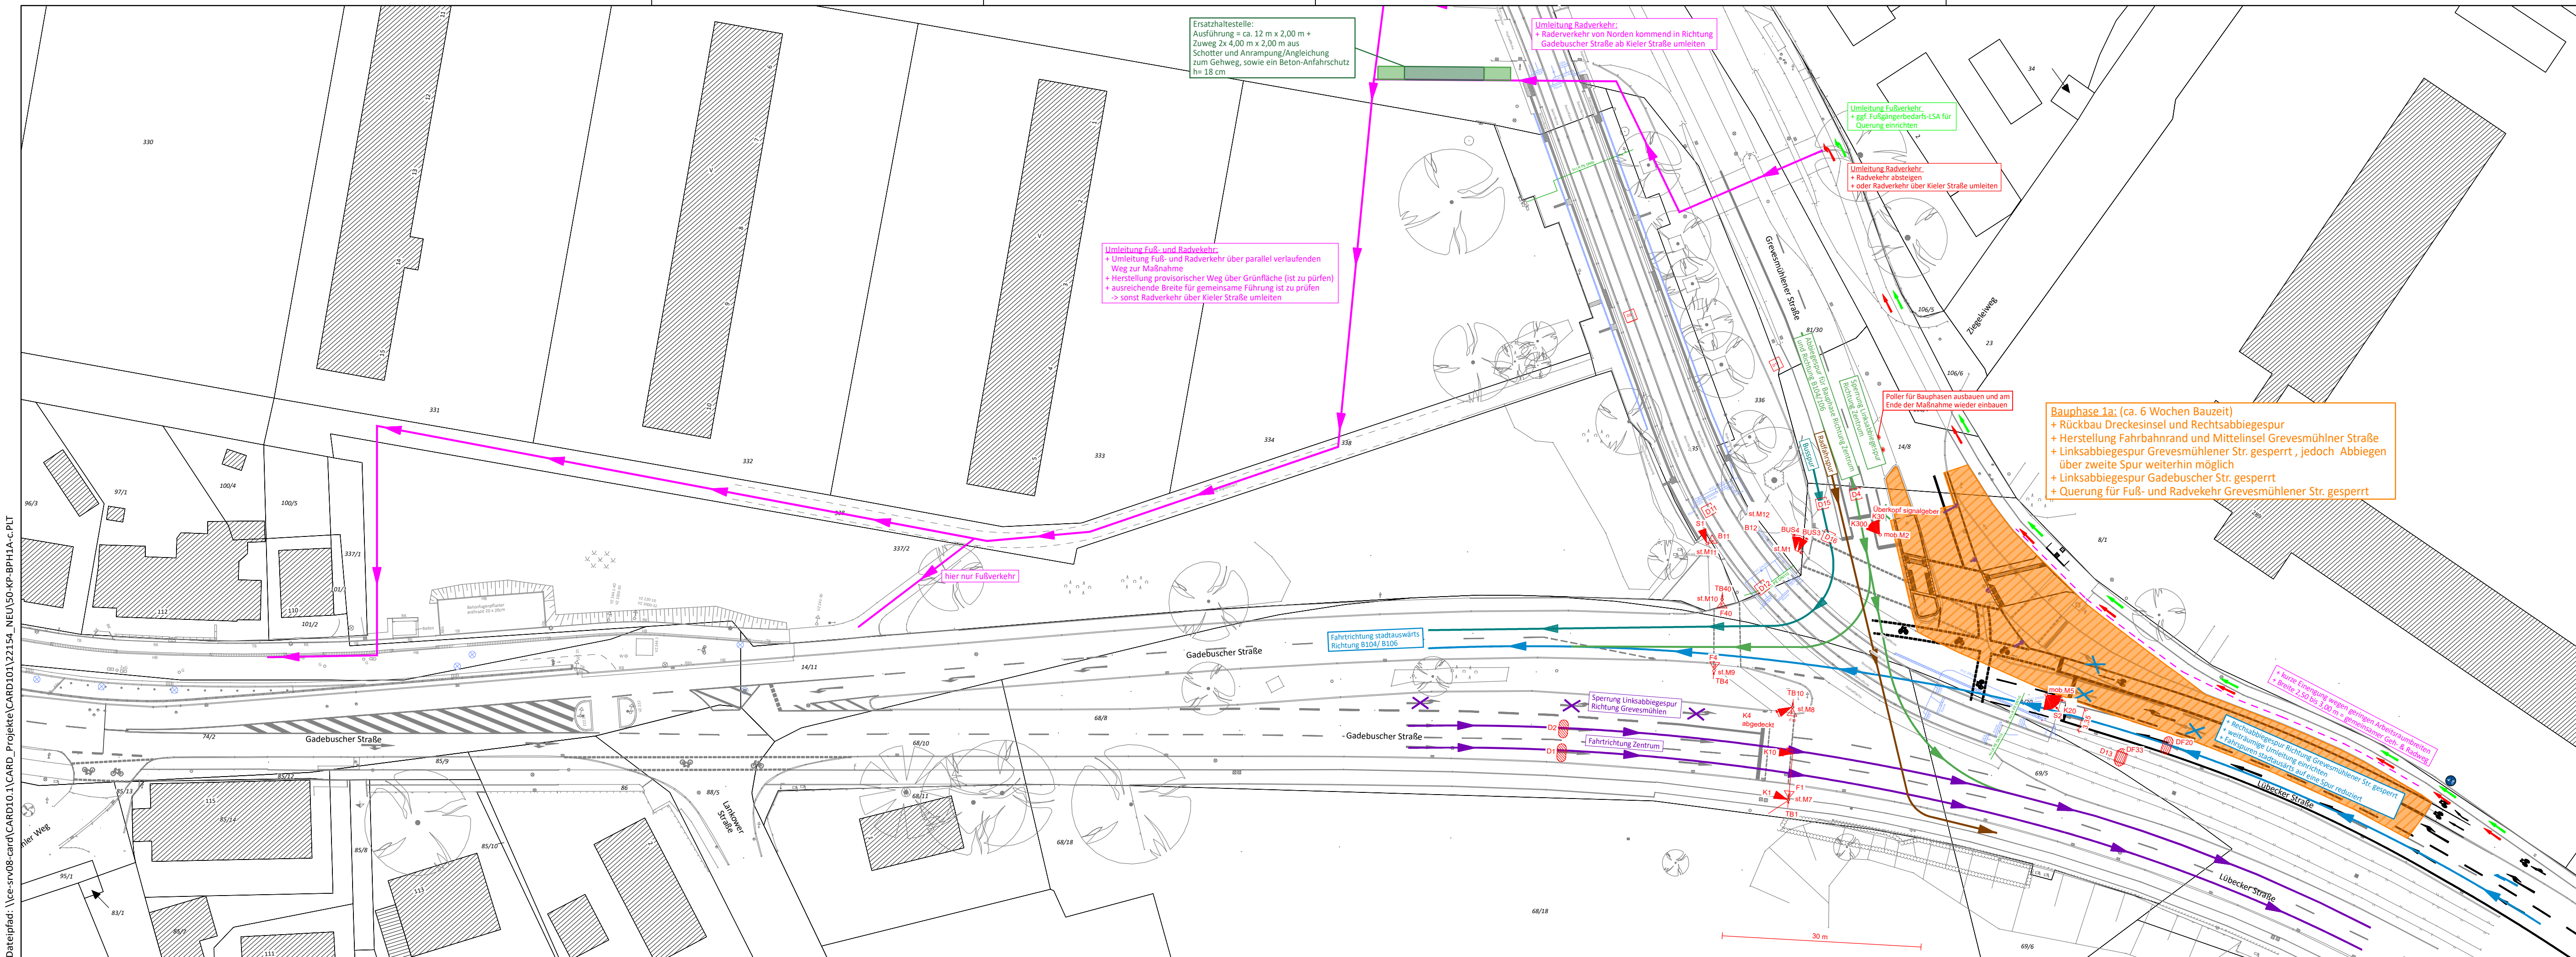

c	Anpassung der Aufstellflächen Grevensmühlener Str. und LSA	02.07.2026	LBe / ND
b	Anpassung der Bauzeit	26.05.2026	LBe / ND
a	Erstausgabe	20.05.2026	LBe / ND
Index	Beschreibung	Datum	bearb./gez.

Koordinatensystem: GK 4		Höhensystem: DHH16 (Anpassung Stand Juli)	
Ausführungsunterlagenbearbeitung: Bad Bevensen, 20. Mai 2026		Datum	Name
Ingenieurgesellschaft Heidt + Peters mbH Sprengerstraße 38 c 29223 Celle Fon (0 51 41) 93 88-0 Fax (0 51 41) 93 88-88 info@heidt-peters.de		bearbeitet	20.05.2026 L. Behrens
		gezeichnet	20.05.2026 N. Dreyer
		geprüft	

Auftraggeber:		Datum	Name
Landeshauptstadt Schwerin Fachdienst Verkehrsmanagement Am Packhof 2-6 19053 Schwerin		bearbeitet	
Landeshauptstadt Schwerin		gezeichnet	
		geprüft	

AUSFÜHRUNGSPLANUNG

Landeshauptstadt Schwerin Fachdienst Verkehrsmanagement Gadebuscher Straße / Knotenpunkt Lübecker Straße/ Gadebuscher Straße/ Grevesmühlener Straße	Unterlage / Blatt-Nr.: 16.3 / 2.1 Bauphasenplan 1A Konzept Maßstab: 1:500
aufgestellt:	
den	Gesehen und geprüft:
	Schwerin, den