
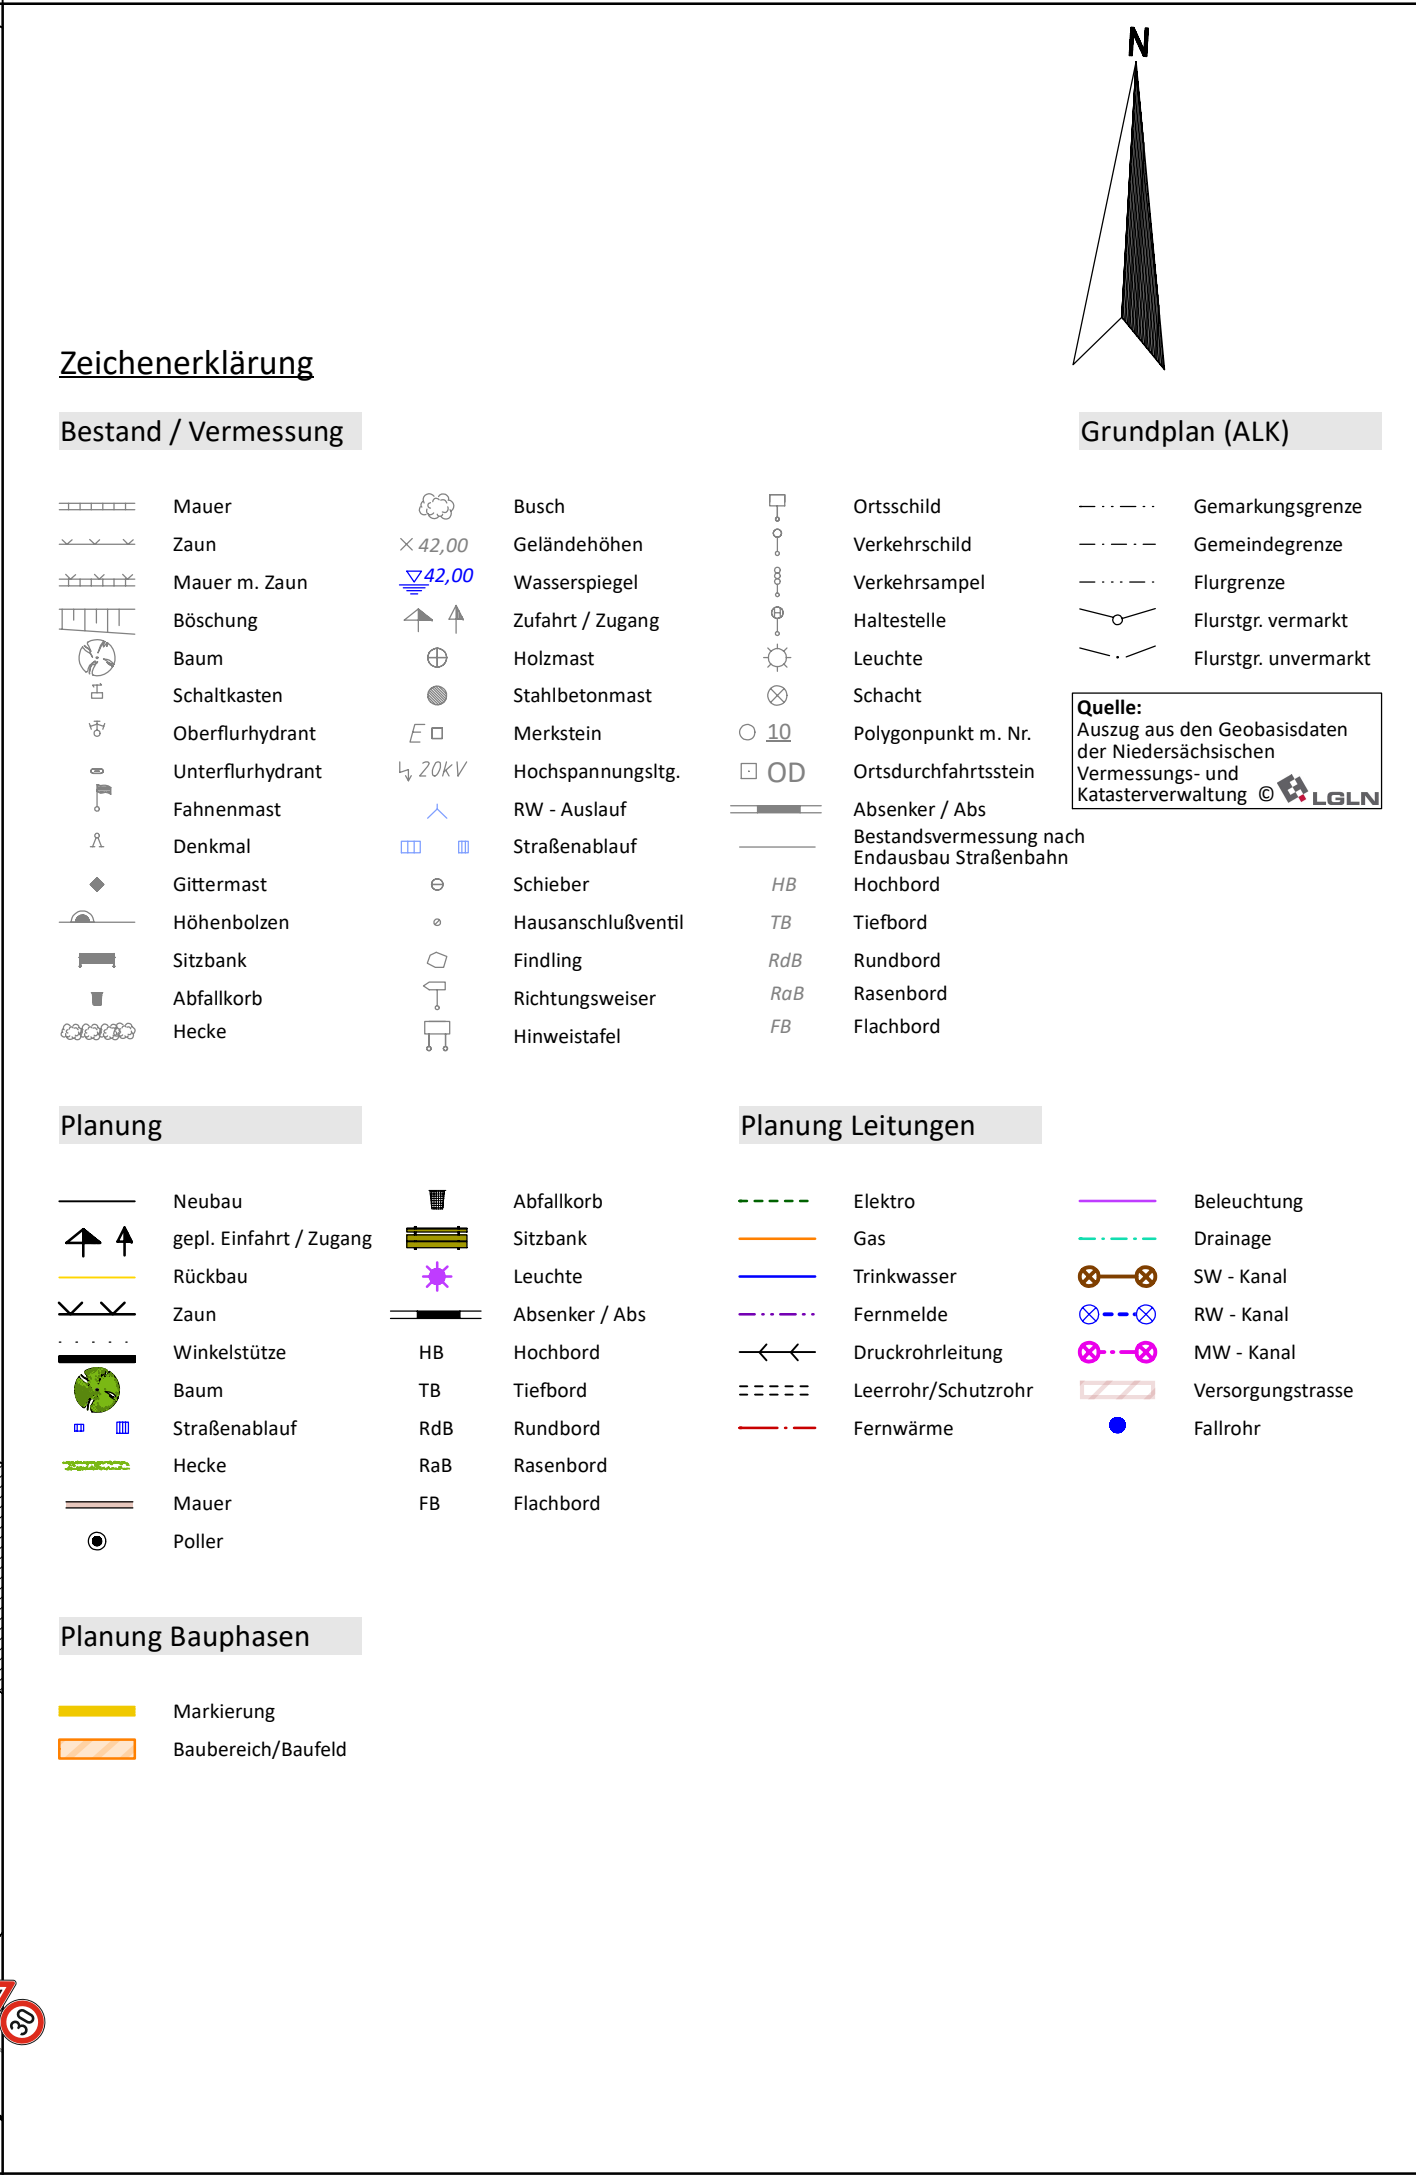


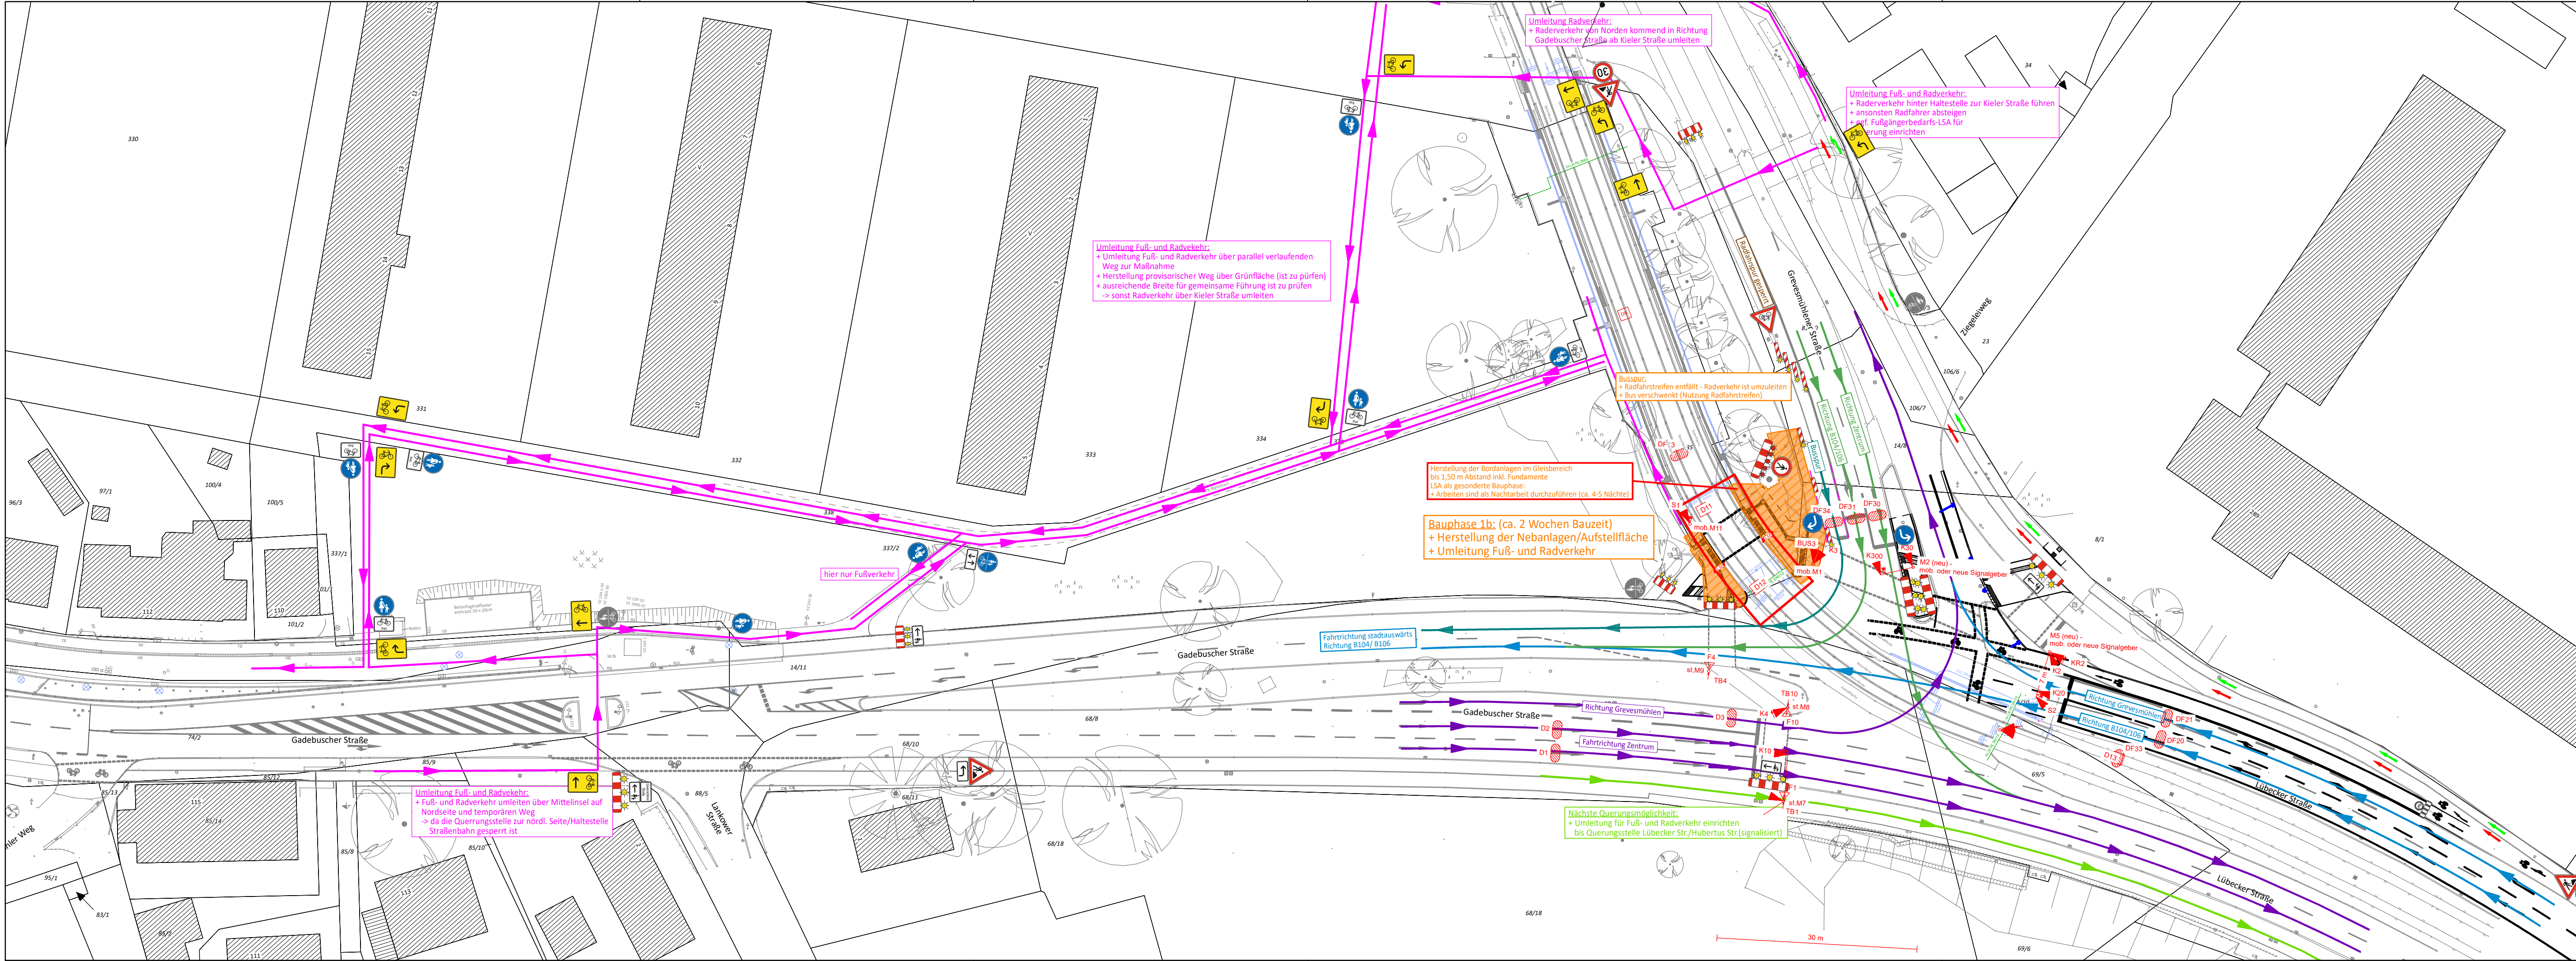

a	Erstausgabe	18.05.2026	LBe / ND
Index	Beschreibung	Datum	bearb./gez.
Koordinatensystem: GK 4		Höhensystem: DHH16 (Anpassung Stand Juli)	
Ausführungsunterlagenbearbeitung:		Bad Bevensen, 18. Mai 2026	
Ingenieurgesellschaft Heidt + Peters mbH			
Sprengerstraße 38 c 29223 Celle Fon (0 51 41) 93 88-0 Fax (0 51 41) 93 88-88 info@heidt-peters.de			
Auftraggeber:			
Landeshauptstadt Schwerin Fachdienst Verkehrsmanagement Am Packhof 2-6 19053 Schwerin			
Landeshauptstadt Schwerin			
AUSFÜHRUNGSPLANUNG			
Landeshauptstadt Schwerin Fachdienst Verkehrsmanagement Gadebuscher Straße / Knotenpunkt Lübecker Straße/ Gadebuscher Straße/ Grevesmühlener Straße		Unterlage / Blatt-Nr.: 16.3 / 3.2 Bauphasenplan 1B Verkehrszeichenplanung	
		Maßstab: 1:500	
Radverkehrsanlage Verkehrsknoten Lübecker Straße/ Gadebuscher Straße/ Grevesmühlener Straße			
aufgestellt:			
		Gesehen und geprüft:	
		Schwerin, den	