


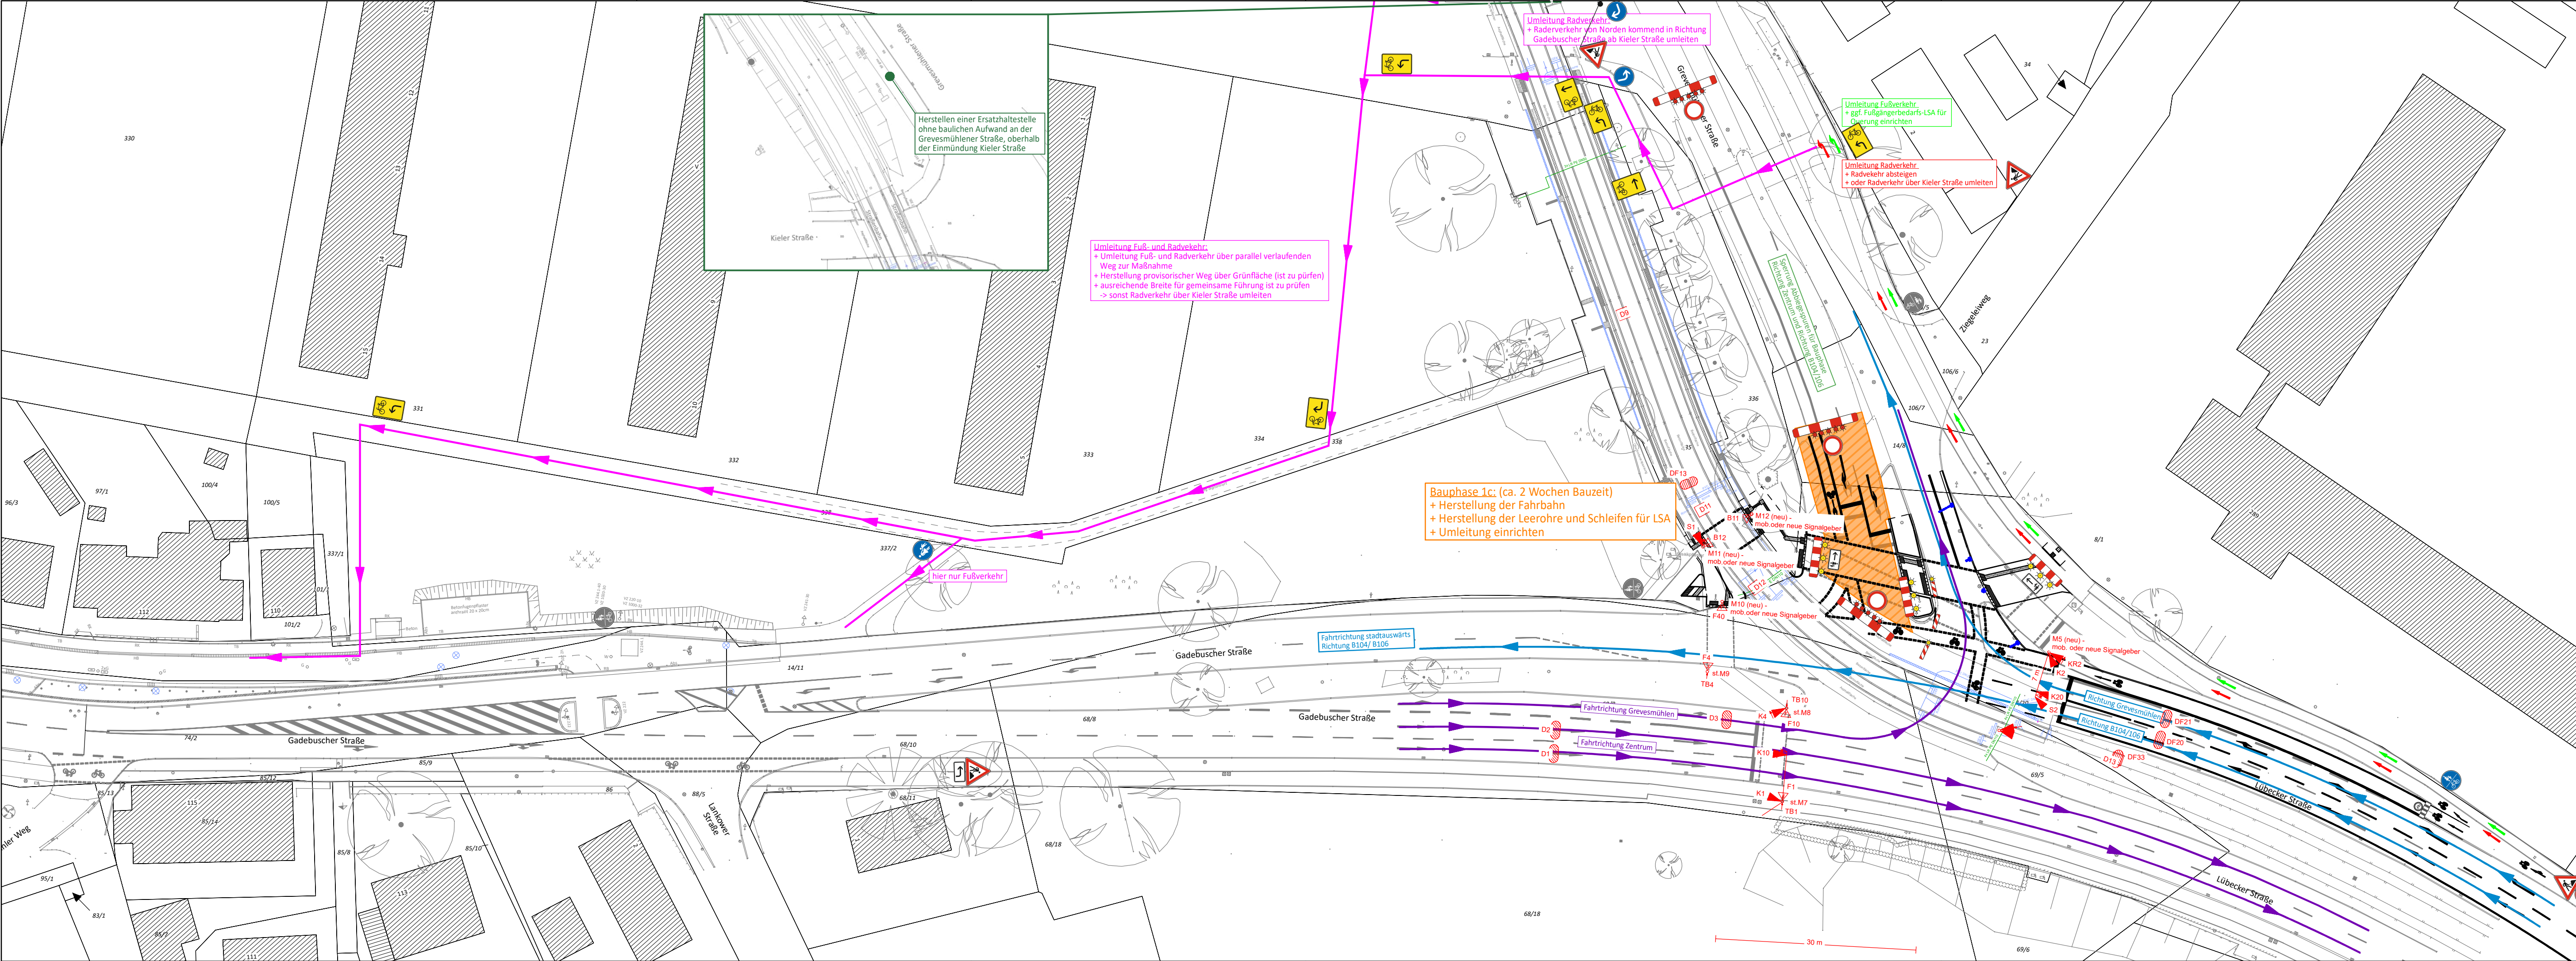

Zeichenerklärung

Bestand / Vermessung

Mauer	Busch	Ortschild
Zaun	Geländehöhen	Verkehrsschild
Mauer m. Zaun	Wasserspiegel	Verkehrsampel
Böschung	Zufahrt / Zugang	Haltestelle
Baum	Holzmast	Leuchte
Schaltkasten	Stahlbetonmast	Schacht
Oberflurhydrant	Merkstein	Polygonpunkt m. Nr.
Unterflurhydrant	Hochspannungstg.	Ortsdurchfahrtsstein
Fahnenmast	RW - Auslauf	Absenker / Abs
Denkmal	Straßenablauf	Bestandsvermessung nach Endausbau Straßenbahn
Gittermast	Schieber	Hochbord
Höhenbolzen	Hausanschlußventil	Tiefbord
Sitzbank	Findling	Rundbord
Abfallkorb	Richtungswieser	Rasenbord
Hecke	Hinweistafel	Flachbord

Planung

Neubau	Abfallkorb
gepl. Einfahrt / Zugang	Sitzbank
Rückbau	Leuchte
Zaun	Absenker / Abs
Winkelstütze	HB Hochbord
Baum	TB Tiefbord
Straßenablauf	RdB Rundbord
Hecke	RaB Rasenbord
Mauer	FB Flachbord
Poller	

Planung Leitungen

Elektro	Beleuchtung
Gas	Drainage
Trinkwasser	SW - Kanal
Fernmelde	RW - Kanal
Druckrohrleitung	MW - Kanal
Leerrohr/Schutzrohr	Versorgungsstrasse
Fernwärme	Fallrohr

Planung Bauphasen

Markierung
Baubereich/Baufeld

Grundplan (ALK)

--- Gemarkungsgrenze
--- Gemeindegrenze
--- Flurgrenze
--- Flurstgr. vermark
--- Flurstgr. unvermark

Quelle:
Auszug aus den Geobasisdaten der Niedersächsischen Vermessungs- und Katasterverwaltung LGLN

a	Erstausgabe	18.05.2026	LBe / ND
Index	Beschreibung	Datum	bearb./gez.

Koordinatensystem: GK 4	Höhensystem: DHH16 (Anpassung Stand Juli)		
Ausführungsunterlagenbearbeitung:	Bad Bevensen, 18. Mai 2026	Datum	Name
Ingenieurgesellschaft Heidt + Peters mbH		bearbeitet	18.05.2026 L. Behrens
Sprengerstraße 38 c 29223 Celle Fon (0 51 41) 93 88-0 Fax (0 51 41) 93 88-88 info@heidt-peters.de		gezeichnet	18.05.2026 N. Dreyer
		geprüft	

Auftraggeber:

Landeshauptstadt Schwerin
Fachdienst Verkehrsmanagement
Am Packhof 2-6
19053 Schwerin

Landeshauptstadt Schwerin

	Datum	Name
bearbeitet		
gezeichnet		
geprüft		

AUSFÜHRUNGSPLANUNG

Landeshauptstadt Schwerin Fachdienst Verkehrsmanagement Gadebuscher Straße / Knotenpunkt Lübecker Straße/ Gadebuscher Straße/ Grevesmühlener Straße	Unterlage / Blatt-Nr.: 16.3 / 3.3 Bauphasenplan 1C Verkehrszeichenplan Maßstab: 1:500
--	--

Radverkehrsanlage Verkehrsknoten Lübecker Straße/ Gadebuscher Straße/ Grevesmühlener Straße

aufgestellt:	
den	
Gesehen und geprüft:	
Schwerin	den