


Dateipfad: \\ce-sr08-card\CARD1010.1\CARD_Projekte\CARD1010.1_NEU\50-KP-BPH1C-c-PLT

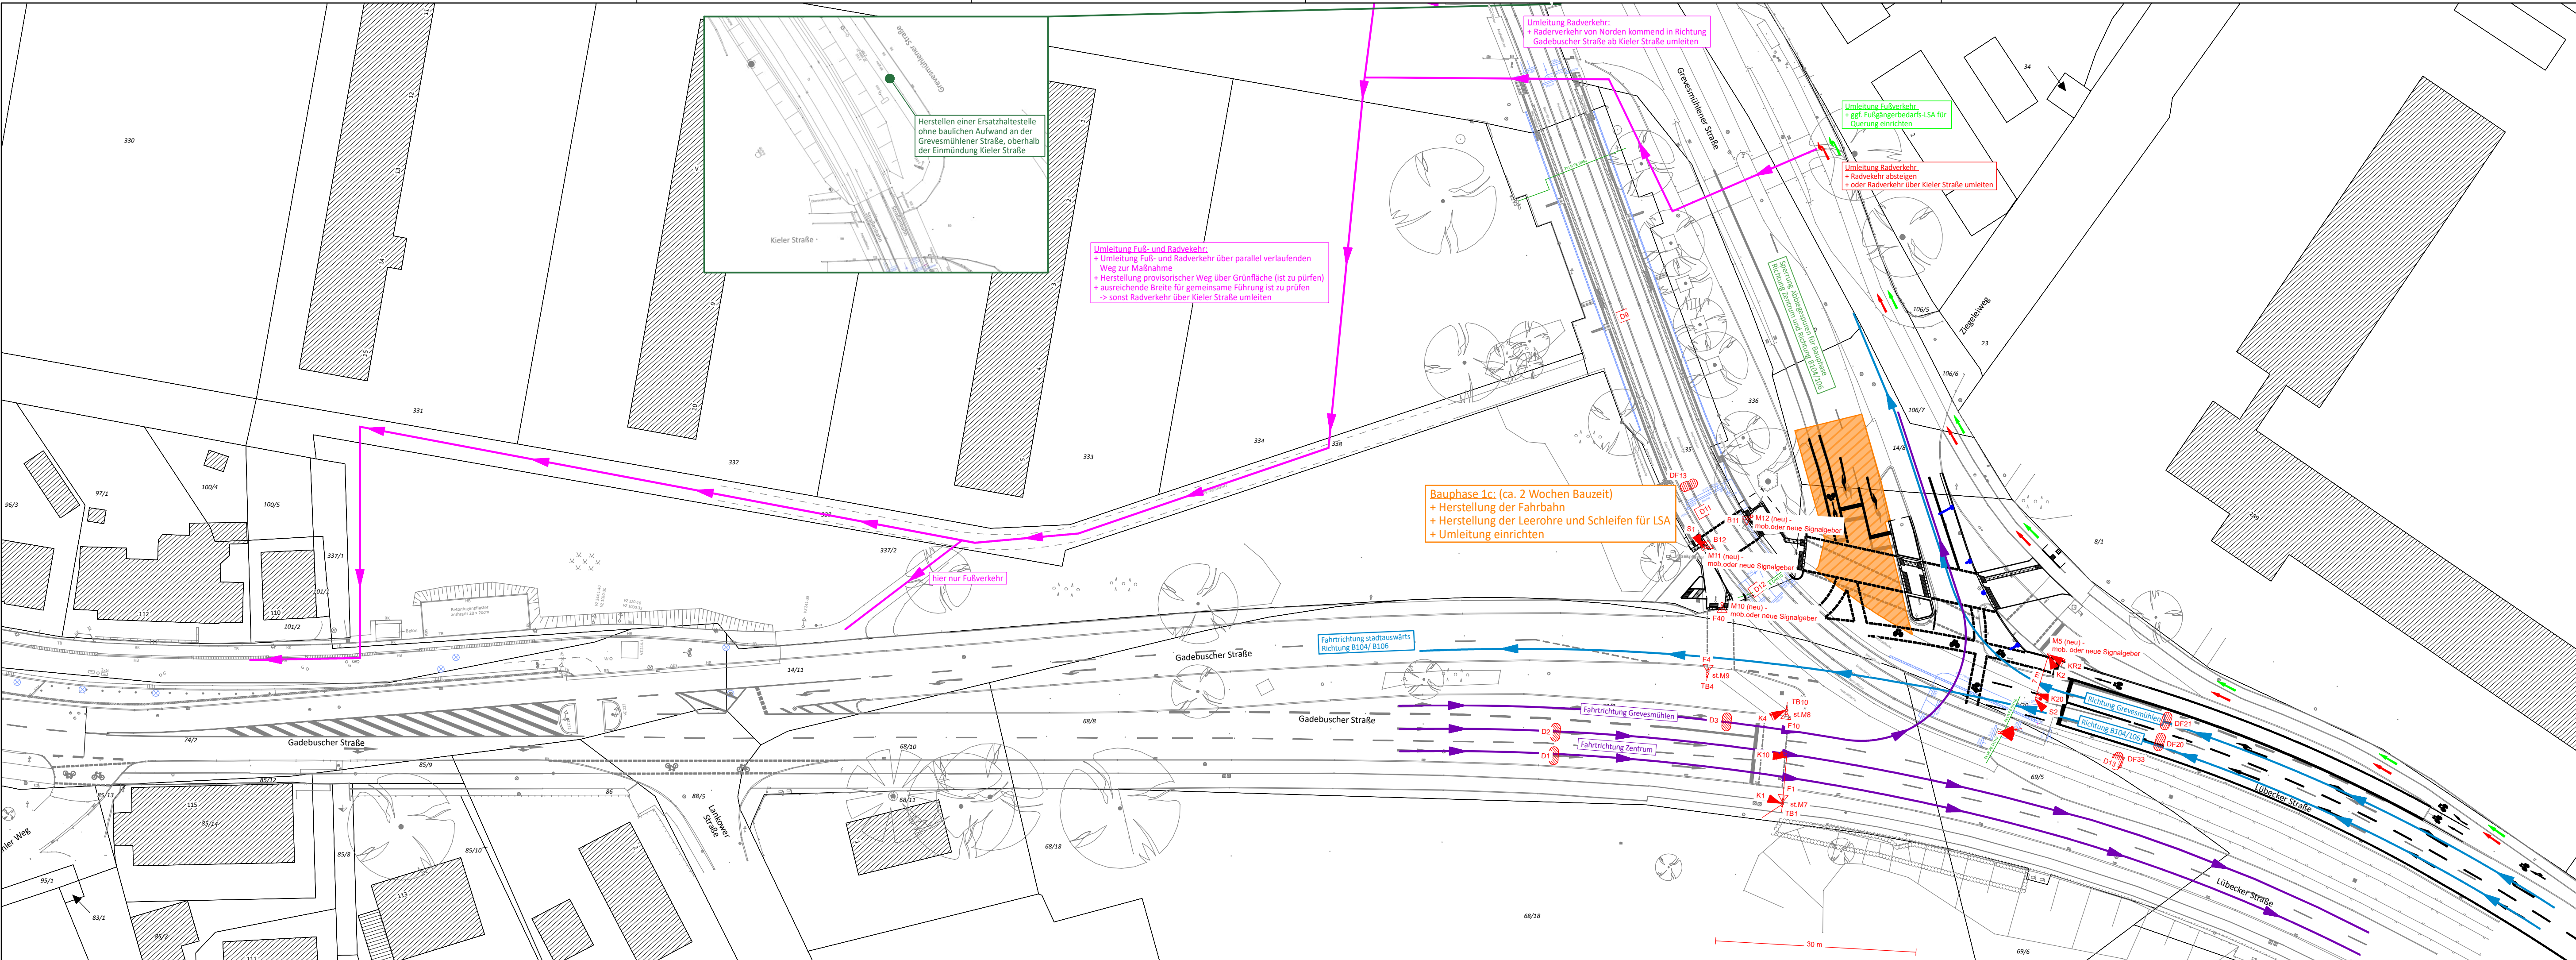

Zeichenerklärung

Bestand / Vermessung

- Mauer
- Zaun
- Mauer m. Zaun
- Böschung
- Baum
- Schaltkasten
- Oberflurhydrant
- Unterflurhydrant
- Fahnenmast
- Denkmal
- Gittermast
- Höhenbolzen
- Sitzbank
- Abfallkorb
- Hecke
- Busch
- Geländehöhen
- Wasserspiegel
- Zufahrt / Zugang
- Holzmast
- Stahlbetonmast
- Merkstein
- Hochspannungstg.
- RW - Auslauf
- Straßenablauf
- Schieber
- Hausanschlußventil
- Findling
- Richtungswieser
- Hinweistafel
- Ortschild
- Verkehrsschild
- Verkehrsampel
- Haltestelle
- Leuchte
- Schacht
- Polygonpunkt m. Nr.
- Ortsdurchfahrtsstein
- Absenker / Abs
- Bestandsvermessung nach Endausbau Straßenbahn
- Hochbord
- Tiefbord
- Rundbord
- Rasenbord
- Flachbord

Grundplan (ALK)

- Gemarkungsgrenze
- Gemeindengrenze
- Flurgrenze
- Flurstgr. vermark
- Flurstgr. unvermark

Quelle:

Auszug aus den Geobasisdaten der Niedersächsischen Vermessungs- und Katasterverwaltung LGLN

Planung

Planung Leitungen

- Elektro
- Gas
- Trinkwasser
- Fernmelde
- Druckrohrleitung
- Leerrohr/Schutzrohr
- Fernwärme
- Beleuchtung
- Drainage
- SW - Kanal
- RW - Kanal
- MW - Kanal
- Versorgungsstrasse
- Fallrohr

Planung Bauphasen

- Markierung
- Baubereich/Baufeld

c	Anpassung der Aufstellflächen Grevesmühlener Str. und LSA	02.07.2026	LBe / ND
b	Anpassung der Bauzeit	26.05.2026	LBe / ND
a	Erstausgabe	20.05.2026	LBe / ND
Index	Beschreibung	Datum	bearb./gez.

Koordinatensystem: GK 4	Höhensystem: DHH16 (Anpassung Stand Juli)	Datum	Name
Ausführungsunterlagenbearbeitung: Bad Bevensen, 20. Mai 2026		bearbeitet	20.05.2026 L. Behrens
Ingenieurgesellschaft Heidt + Peters mbH		gezeichnet	20.05.2026 N. Dreyer
Sprengerstraße 38 c 29223 Celle Fon (0 51 41) 93 88-0 Fax (0 51 41) 93 88-88 info@heidt-peters.de		geprüft	

Auftraggeber:

Landeshauptstadt Schwerin
Fachdienst Verkehrsmanagement
Am Packhof 2-6
19053 Schwerin

Landeshauptstadt Schwerin

	Datum	Name
bearbeitet		
gezeichnet		
geprüft		

AUSFÜHRUNGSPLANUNG

Landeshauptstadt Schwerin Fachdienst Verkehrsmanagement Gadebuscher Straße / Knotenpunkt Lübecker Straße/ Gadebuscher Straße/ Grevesmühlener Straße	Unterlage / Blatt-Nr.: 16.3 / 2.3 Bauphasenplan 1C Konzept Maßstab: 1:500
--	--

Radverkehrsanlage Verkehrsknoten Lübecker Straße/ Gadebuscher Straße/ Grevesmühlener Straße

aufgestellt:

den

Gesehen und geprüft:

Schwerin, den