


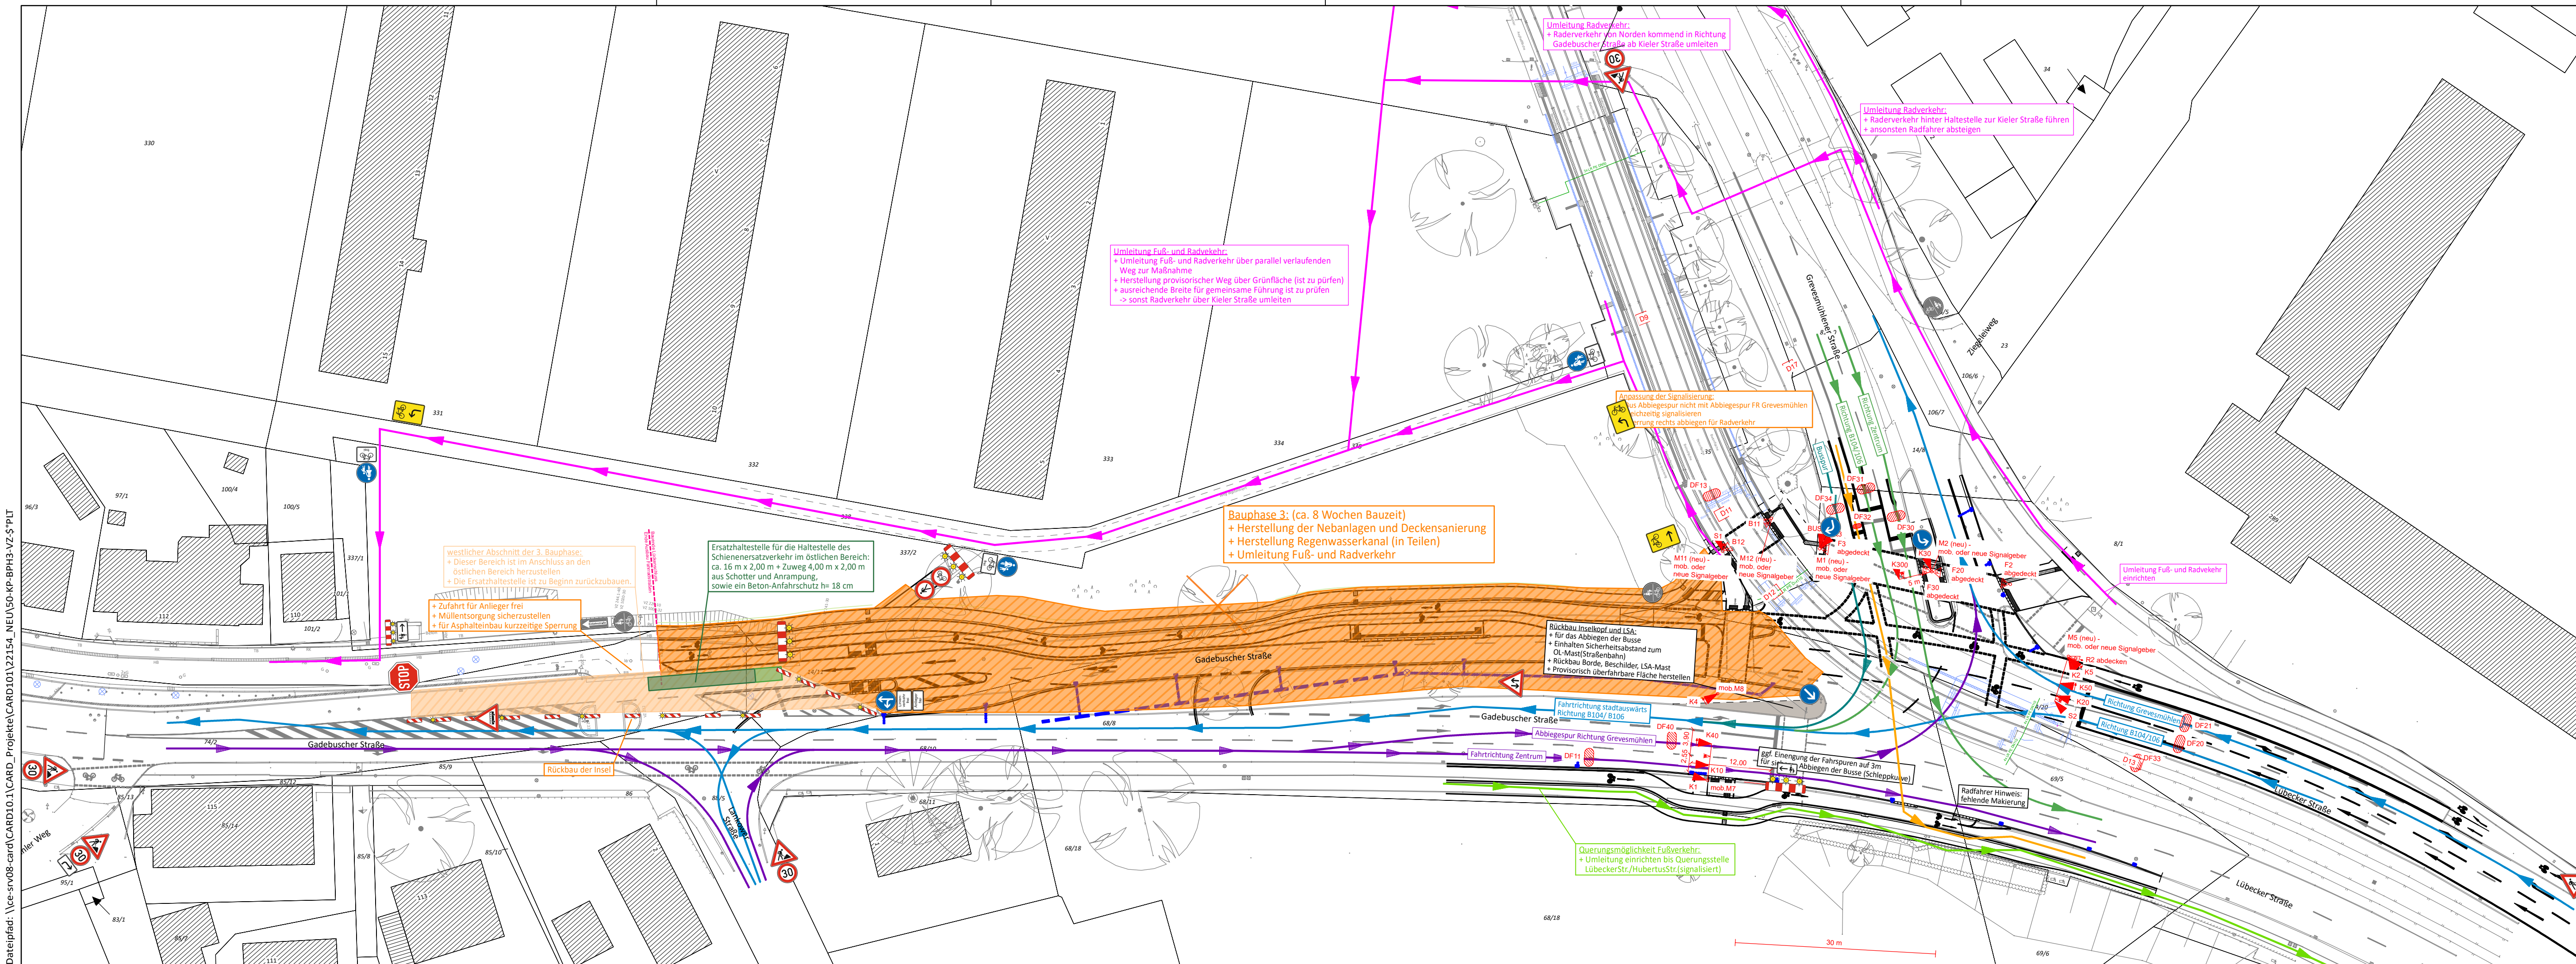

Zeichenerklärung

Bestand / Vermessung		
Mauer Zaun Mauer m. Zaun Böschung Baum Schaltkasten Oberflurhydrant Unterflurhydrant Fahnenmast Denkmal Gittermast Höhenbolzen Sitzbank Abfallkorb Hecke	Busch Geländehöhen Wasserspiegel Zufahrt / Zugang Holzmast Stahlbetonmast Merkstein Hochspannungstg. RW - Auslauf Straßenablauf Schieber Hausanschlußventil Findling Richtungsweiser Hinweistafel	Ortsschild Verkehrsschild Verkehrssampel Haltestelle Leuchte Schacht Polygonpunkt m. Nr. Ortsdurchfahrtsstein Absenker / Abs Bestandsvermessung nach Endausbau Straßenbahn Hochbord Tiefbord Rundbord Rasenbord Flachbord

N

Grundplan (ALK)

Gemarkungsgrenze Gemeindegrenze Flurgrenze Flurstgr. vermark Flurstgr. unvermark	Quelle: Auszug aus den Geobasisdaten der Niedersächsischen Vermessungs- und Katasterverwaltung
--	--

Planung

Neubau gepl. Einfahrt / Zugang Rückbau Zaun Winkelstütze Baum Straßenablauf Hecke Mauer Poller	Abfallkorb Sitzbank Leuchte Absenker / Abs HB TB RdB RaB FB	Hochbord Tiefbord Rundbord Rasenbord Flachbord
---	---	--


Planung Leitungen

Elektro Gas Trinkwasser Fernmelde Druckrohrleitung Leerrohr / Schutzrohr Fernwärme	Beleuchtung Drainage SW - Kanal RW - Kanal MW - Kanal Versorgungsstrasse Fallrohr	
--	---	--

Planung Bauphasen

Markierung Baubereich/Baufeld	
----------------------------------	--

a	Erstausgabe	18.05.2026	LBe / ND
Index	Beschreibung	Datum	bearb./gez.

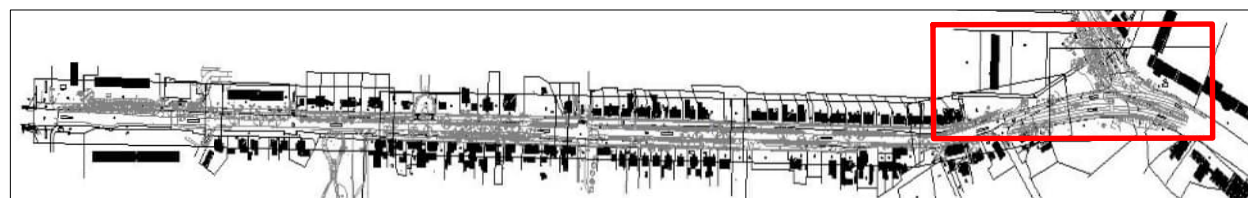

Koordinatensystem: GK 4	Höhensystem: DHH16 (Anpassung Stand Juli)			
Ausführungsunterlagenbearbeitung:	Bad Bevensen, 18. Mai 2026		Datum	Name
Ingenieurgesellschaft Heidt + Peters mbH Sprengerstraße 38 c 29223 Celle Fon (0 51 41) 93 88-0 Fax (0 51 41) 93 88-88 info@heidt-peters.de	 Heidt + Peters Die Ingenieure	bearbeitet	18.05.2026	L. Behrens
		gezeichnet	18.05.2026	N. Dreyer
		geprüft		

Auftraggeber:		Datum	Name
Landeshauptstadt Schwerin Fachdienst Verkehrsmanagement Am Packhof 2-6 19053 Schwerin	 Landeshauptstadt Schwerin	bearbeitet	
		gezeichnet	
		geprüft	

AUSFÜHRUNGSPLANUNG

Landeshauptstadt Schwerin Fachdienst Verkehrsmanagement Gadebuscher Straße / Knotenpunkt Lübecker Straße/ Gadebuscher Straße/ Grevesmühlener Straße	Unterlage / Blatt-Nr.: 16.3 / 3.5 Bauphasenplan 3 Verkehrszeichenplan Maßstab: 1:500
---	---

Radverkehrsanlage Verkehrsknoten
Lübecker Straße/ Gadebuscher Straße/ Grevesmühlener Straße

aufgestellt: -----, den -----	
	Gesehen und geprüft: ----- Schwerin -----, den -----