
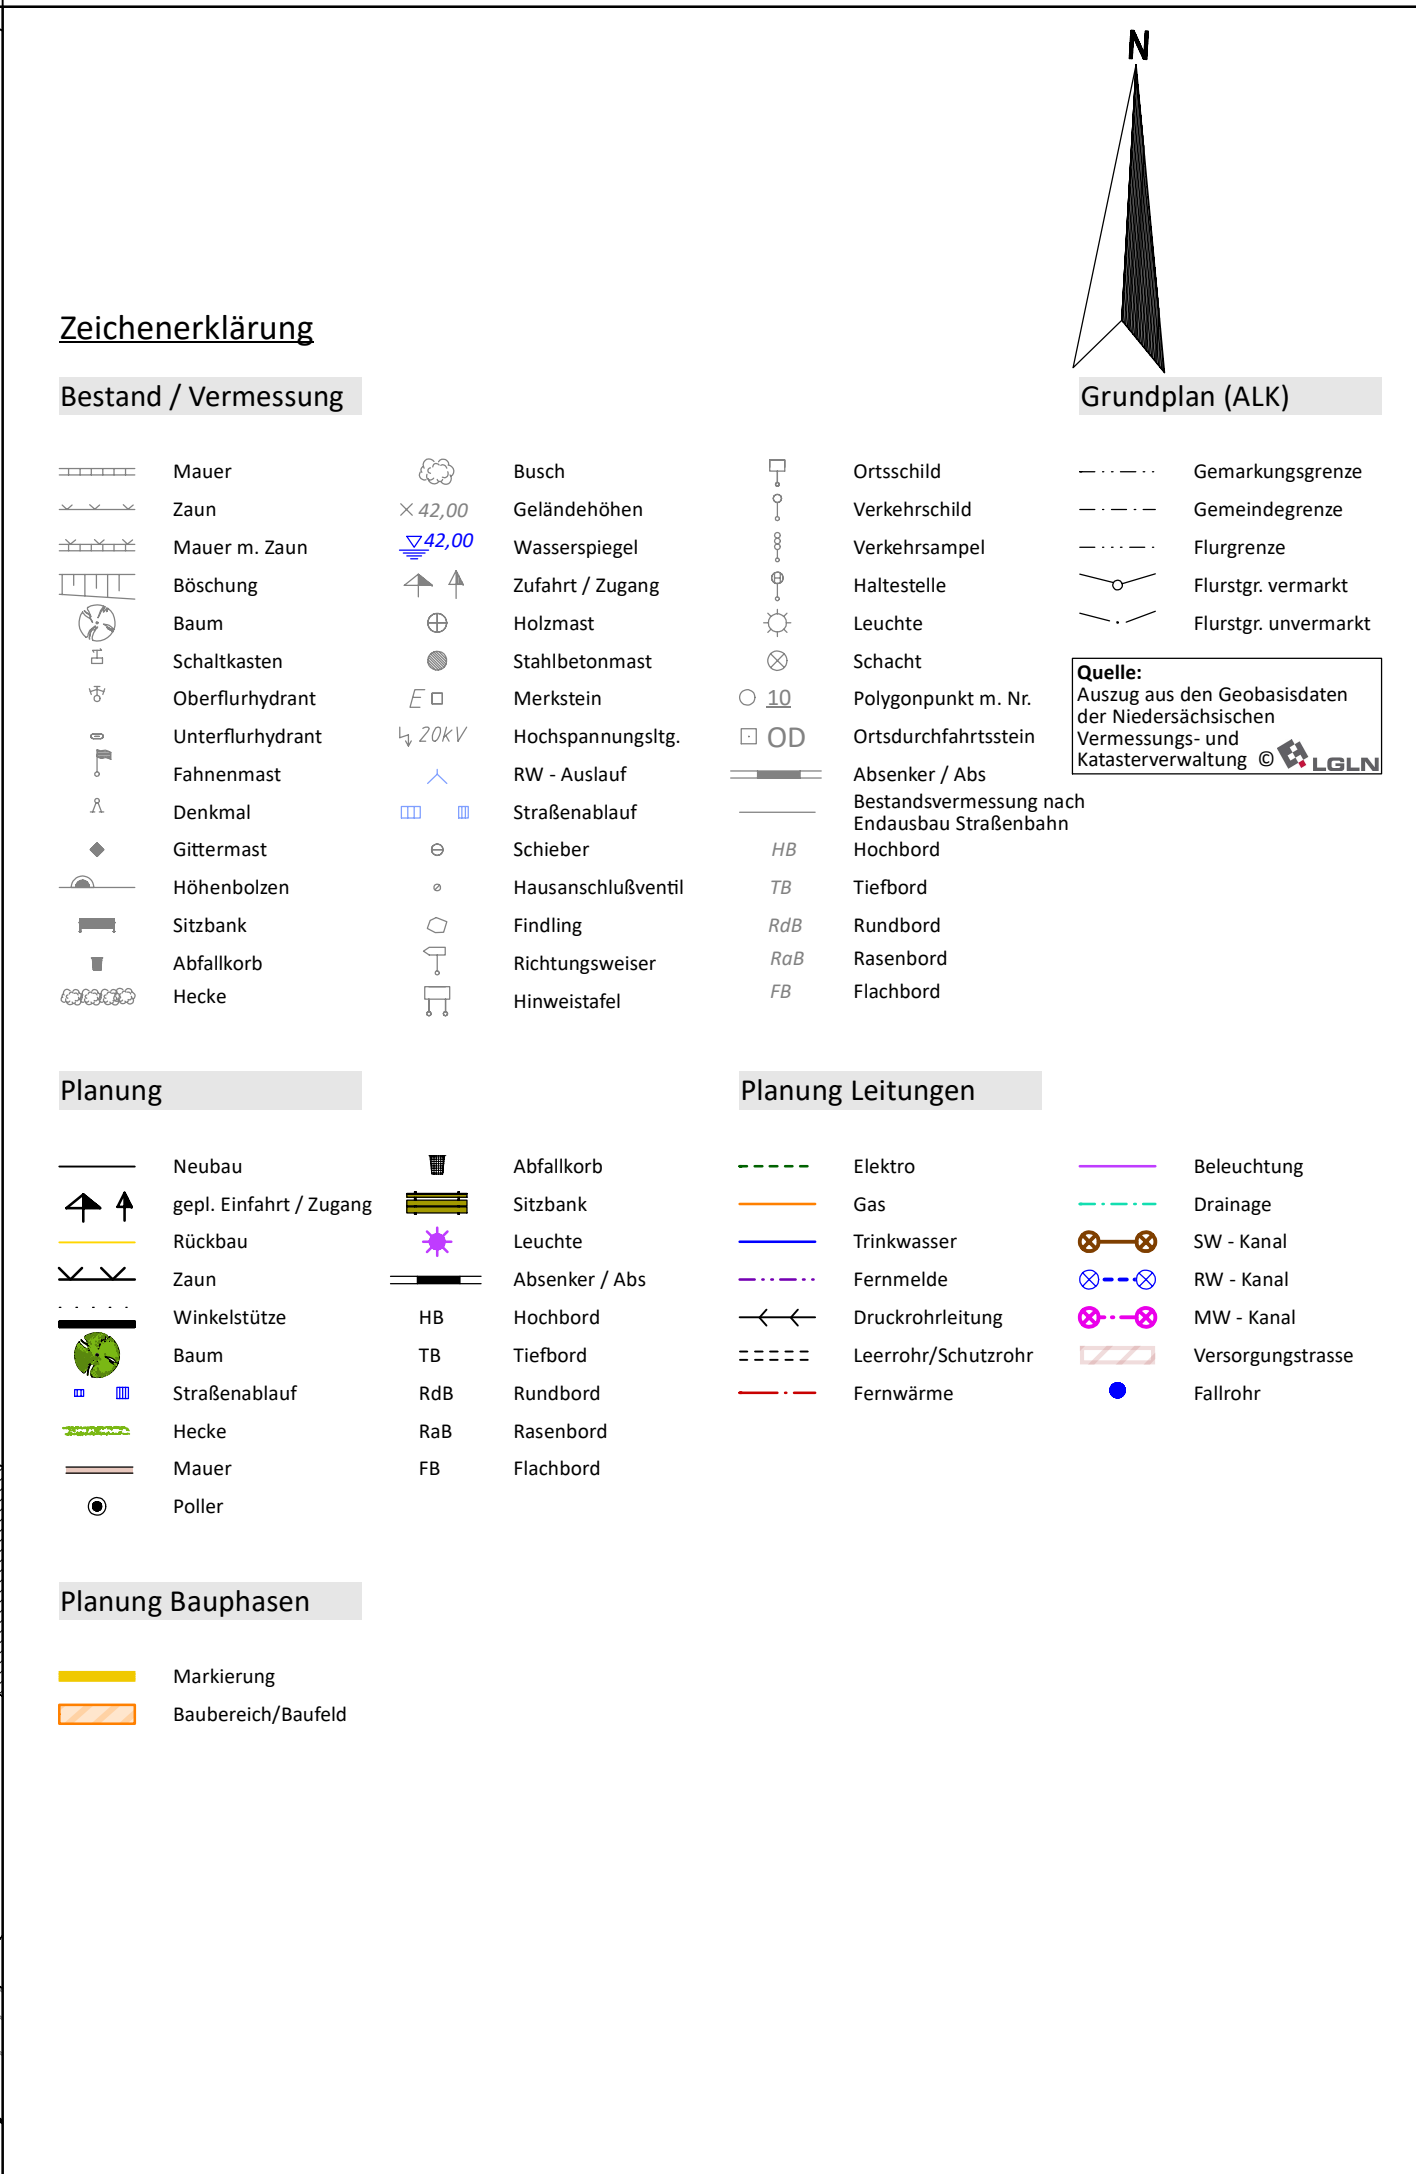


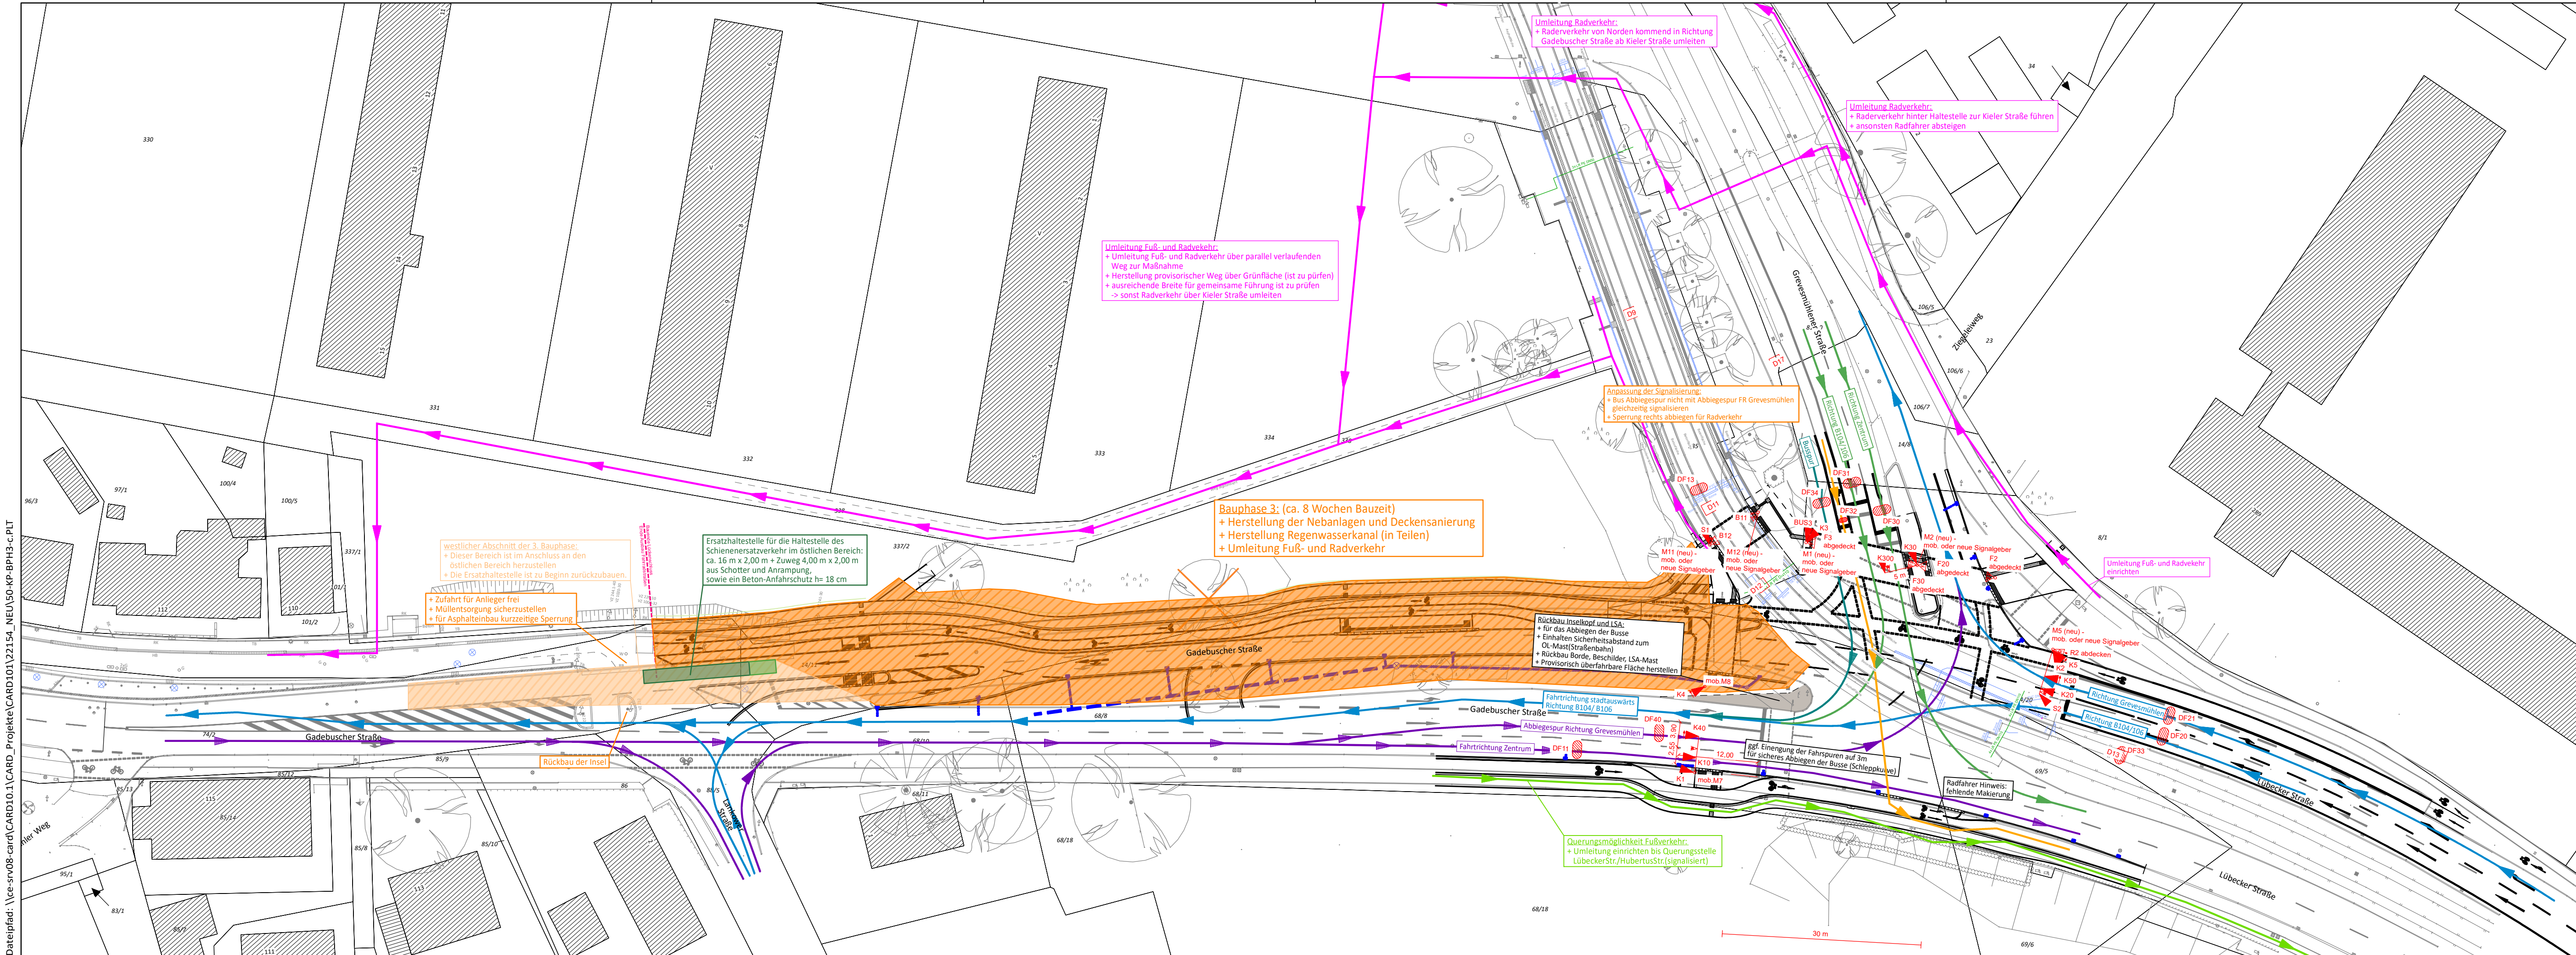

c	Anpassung der Aufstellflächen Grevensmühl Str. und LSA	02.07.2026	LBe / ND
b	Einfügen der Ersatzhaltestelle, Teilen der Bauphase und Anpassung der Bauzeit	26.05.2026	LBe / ND
a	Erstausgabe	20.05.2026	LBe / ND
Index	Beschreibung	Datum	bearb./gez.

Koordinatensystem: GK 4	Höhensystem: DHH16 (Anpassung Stand Juli)		
Ausführungsunterlagenbearbeitung:	Bad Bevensen, 20. Mai 2026	Datum	Name
Ingenieurgesellschaft Heidt + Peters mbH		bearbeitet	20.05.2026 L. Behrens
Sprengerstraße 38 c 29223 Celle Fon (0 51 41) 93 88-0 Fax (0 51 41) 93 88-88 info@heidt-peters.de		gezeichnet	20.05.2026 N. Dreyer
		geprüft	

Auftraggeber:		Datum	Name
Landeshauptstadt Schwerin Fachdienst Verkehrsmanagement Am Packhof 2-6 19053 Schwerin		bearbeitet	
		gezeichnet	
		geprüft	

AUSFÜHRUNGSPLANUNG

Landeshauptstadt Schwerin Fachdienst Verkehrsmanagement Gadebuscher Straße / Knotenpunkt Lübecker Straße/ Gadebuscher Straße/ Grevesmühlener Straße	Unterlage / Blatt-Nr.: 16.3 / 2.5 Bauphasenplan 3 Konzept Maßstab: 1:500
--	---

Radverkehrsanlage Verkehrsknoten Lübecker Straße/ Gadebuscher Straße/ Grevesmühlener Straße	
aufgestellt:	
den	
Gesehen und geprüft:	
Schwerin, den	