


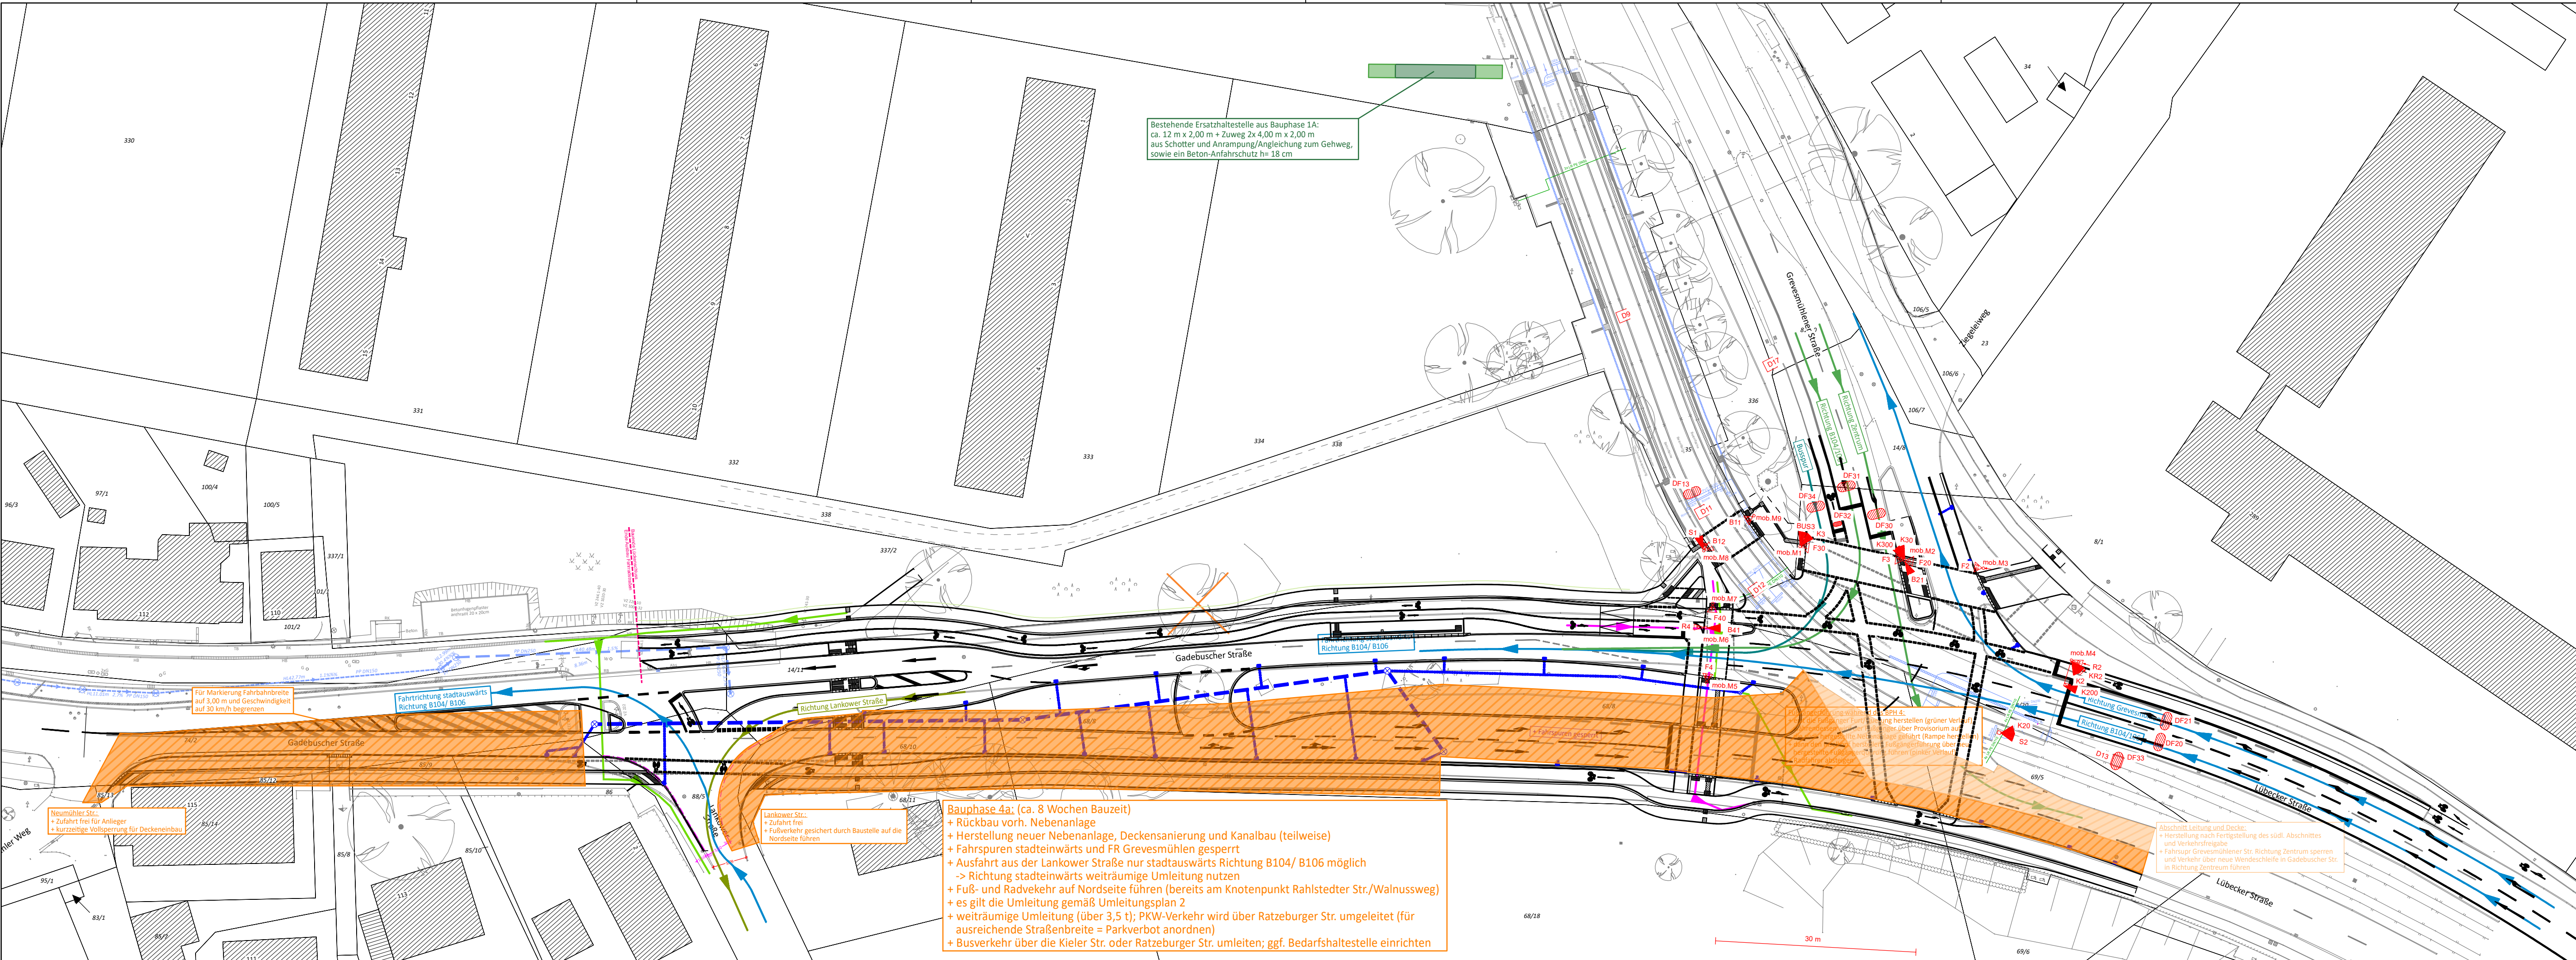

Zeichenerklärung

Bestand / Vermessung	
Mauer	Busch
Zaun	Geländehöhen
Mauer m. Zaun	Wasserspiegel
Böschung	Zufahrt / Zugang
Baum	Holzmast
Schaltkasten	Stahlbetonmast
Oberflurhydrant	Merkstein
Fahnenmast	Hochspannungstg.
Unterflurhydrant	RW - Auslauf
Denkmal	Straßenablauf
Gittermast	Schieber
Höhenbolzen	Hausanschlußventil
Sitzbank	Findling
Abfallkorb	Richtungswiese
Hecke	Hinweistafel

Grundplan (ALK)	
Ortschild	Gemarkungsgrenze
Verkehrsschild	Gemeindegrenze
Verkehrssampel	Flurgrenze
Haltestelle	Flurstgr. vermark
Leuchte	Flurstgr. unvermark
Schacht	
Polygonpunkt m. Nr.	
Ortsdurchfahrtsstein	
Absenker / Abs	Bestandsvermessung nach
Endausbau Straßenbahn	
Hochbord	
Tiefbord	
Rundbord	
Rasenbord	
Flachbord	

Quelle:
Auszug aus den Geobasisdaten der Niedersächsischen Vermessungs- und Katasterverwaltung LGLN

Planung

Neubau	Abfallkorb
gepl. Einfahrt / Zugang	Sitzbank
Rückbau	Leuchte
Zaun	Absenker / Abs
Winkelstütze	HB Hochbord
Baum	TB Tiefbord
Straßenablauf	RdB Rundbord
Hecke	RaB Rasenbord
Mauer	FB Flachbord
Poller	

Planung Leitungen

Elektro	Beleuchtung
Gas	Drainage
Trinkwasser	SW - Kanal
Fernmelde	RW - Kanal
Druckrohrleitung	MW - Kanal
Leerrohr/Schutzrohr	Versorgungsstrasse
Fernwärme	Fallrohr

Planung Bauphasen

Markierung
Baubereich/Baufeld

a	Erstausgabe	09.07.2026	LBe / ND
Index	Beschreibung	Datum	bearb./gez.

Koordinatensystem: GK 4	Höhensystem: DHH16 (Anpassung Stand Juli)	Datum	Name
Ausführungsunterlagenbearbeitung: Bad Bevensen, 9. Juli 2026		bearbeitet	09.07.2026 L. Behrens
Ingenieurgesellschaft Heidt + Peters mbH		gezeichnet	09.07.2026 N. Dreyer
Sprengerstraße 38 c 29223 Celle Fon (0 51 41) 93 88-0 Fax (0 51 41) 93 88-88 info@heidt-peters.de		geprüft	

Auftraggeber:
Landeshauptstadt Schwerin
Fachdienst Verkehrsmanagement
Am Packhof 2-6
19053 Schwerin

Landeshauptstadt Schwerin

	Datum	Name
bearbeitet		
gezeichnet		
geprüft		

AUSFÜHRUNGSPLANUNG

Landeshauptstadt Schwerin Fachdienst Verkehrsmanagement Gadebuscher Straße / Knotenpunkt Lübecker Straße/ Gadebuscher Straße/ Grevesmühlener Straße	Unterlage / Blatt-Nr.: 16.3 / 2.7 Bauphasenplan 4A2 Konzept Maßstab: 1:500
---	---

aufgestellt:

den

Gesehen und geprüft:

Schwerin, den