


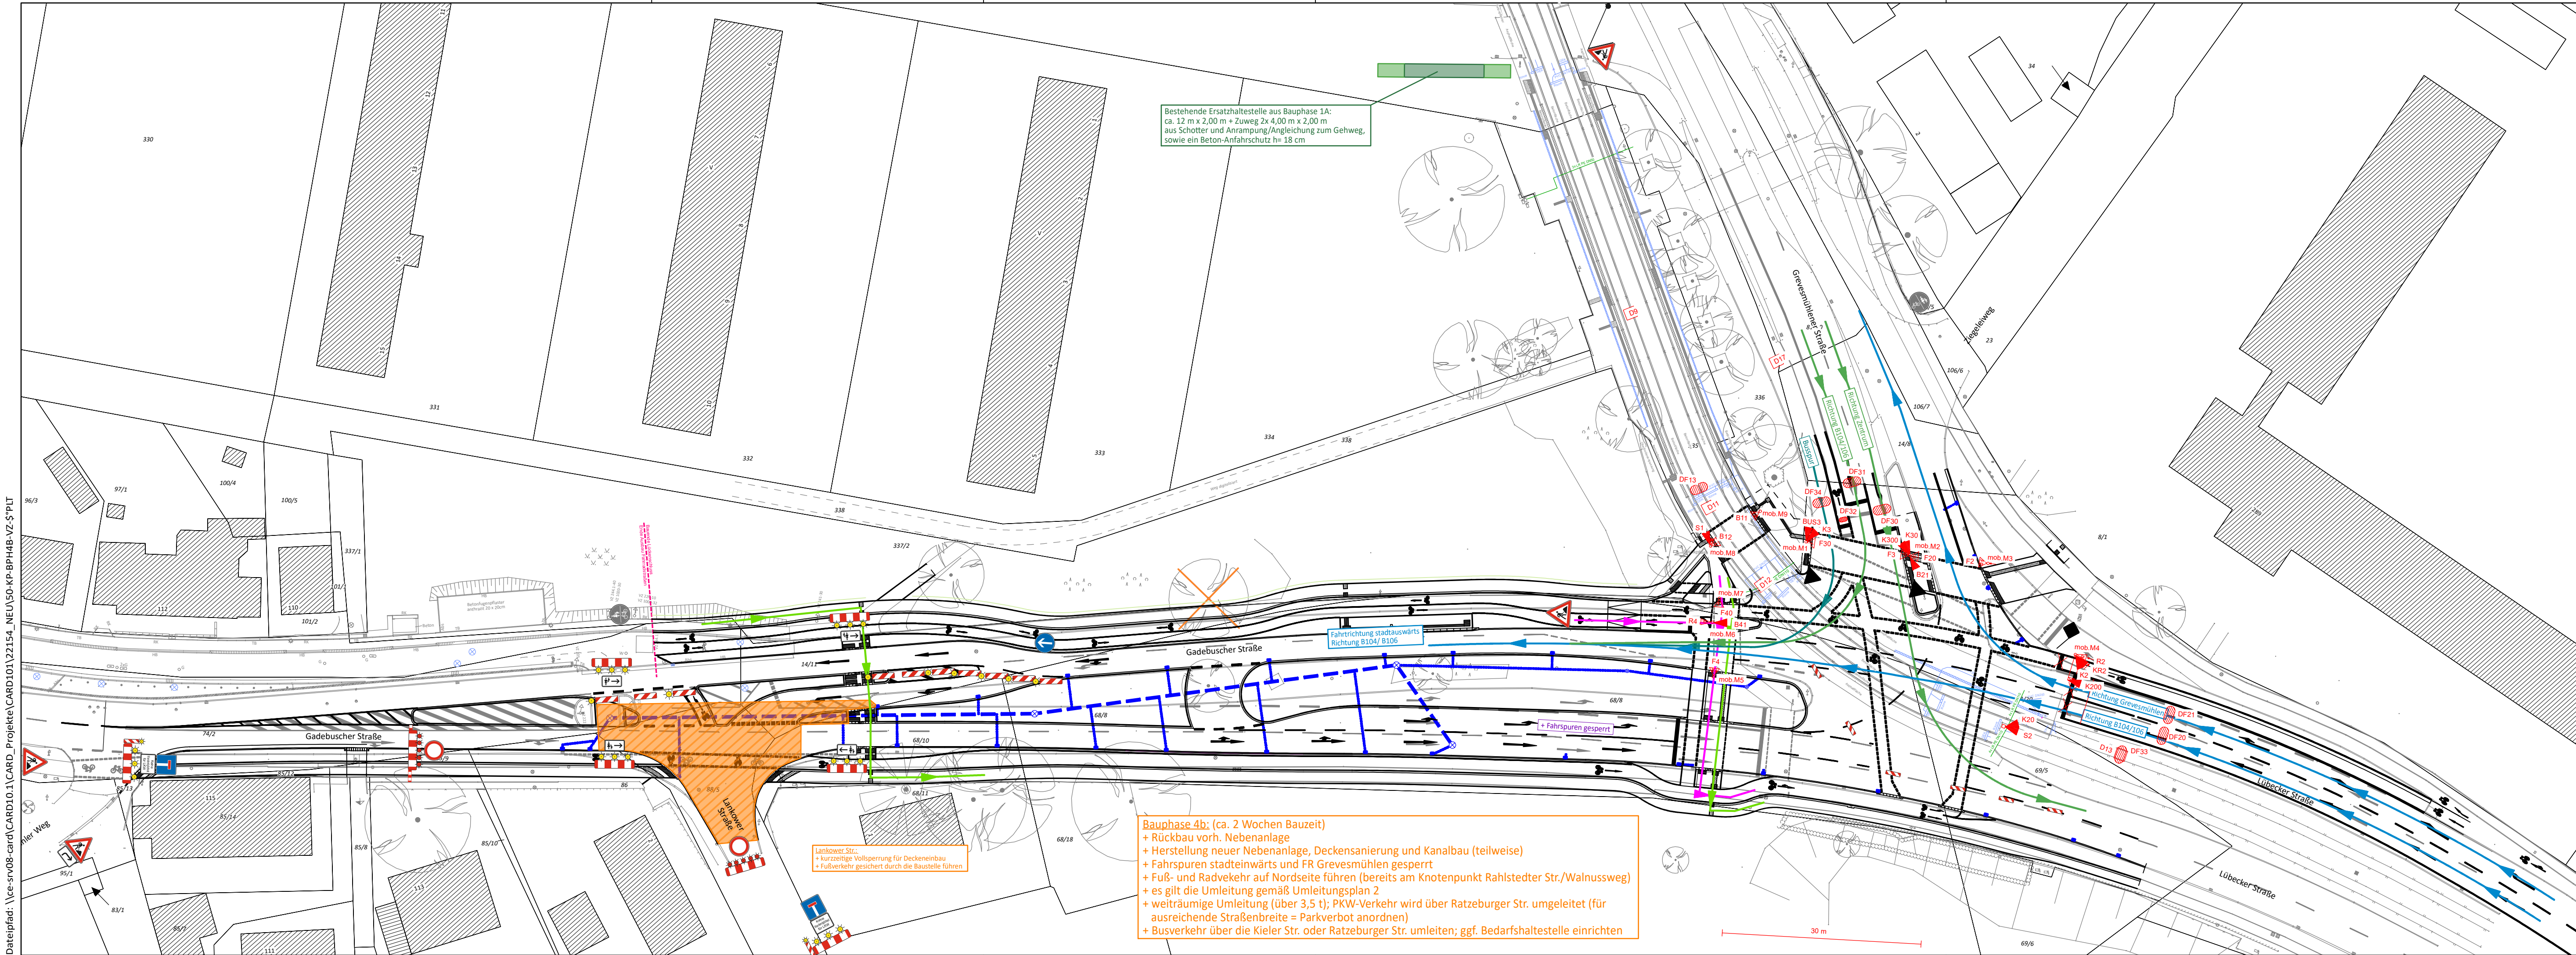

**Zeichenerklärung**

**Bestand / Vermessung**

|                  |                    |                         |                     |
|------------------|--------------------|-------------------------|---------------------|
| Mauer            | Busch              | Ortsschild              | Gemarkungsgrenze    |
| Zaun             | Geländehöhen       | Verkehrsschild          | Gemeindegrenze      |
| Mauer m. Zaun    | Wasserspiegel      | Verkehrsampel           | Flurgrenze          |
| Böschung         | Zufahrt / Zugang   | Haltestelle             | Flurstgr. vermark   |
| Baum             | Holzmast           | Leuchte                 | Flurstgr. unvermark |
| Schaltkasten     | Stahlbetonmast     | Schacht                 |                     |
| Oberflurhydrant  | Merkstein          | Polygonpunkt m. Nr.     |                     |
| Unterflurhydrant | Hochspannungsltg.  | Ortsdurchfahrtsstein    |                     |
| Fahnenmast       | RW - Auslauf       | Absenker / Abs          |                     |
| Denkmal          | Straßenablauf      | Bestandsvermessung nach |                     |
| Gittermast       | Schieber           | Endausbau Straßenbahn   |                     |
| Höhenbolzen      | Hausanschlußventil | Hochbord                |                     |
| Sitzbank         | Findling           | Tiefbord                |                     |
| Abfallkorb       | Richtungswieser    | Rundbord                |                     |
| Hecke            | Hinweistafel       | Rasenbord               |                     |
|                  |                    | Flachbord               |                     |

**Grundplan (ALK)**

**Planung**

|                         |                |                     |                    |
|-------------------------|----------------|---------------------|--------------------|
| Neubau                  | Abfallkorb     | Elektro             | Beleuchtung        |
| gepl. Einfahrt / Zugang | Sitzbank       | Gas                 | Drainage           |
| Rückbau                 | Leuchte        | Trinkwasser         | SW - Kanal         |
| Zaun                    | Absenker / Abs | Fernmelde           | RW - Kanal         |
| Winkelstütze            | Hochbord       | Druckrohrleitung    | MW - Kanal         |
| Baum                    | Tiefbord       | Leerrohr/Schutzrohr | Versorgungsstrasse |
| Straßenablauf           | RdB            | Fernwärme           | Fallrohr           |
| Hecke                   | RaB            |                     |                    |
| Mauer                   | FB             |                     |                    |
| Poller                  |                |                     |                    |

**Planung Leitungen**

**Planung Bauphasen**

|                    |
|--------------------|
| Markierung         |
| Baubereich/Baufeld |

|       |              |            |             |
|-------|--------------|------------|-------------|
| a     | Erstausgabe  | 18.05.2026 | LBe / ND    |
| Index | Beschreibung | Datum      | bearb./gez. |

Koordinatensystem: GK 4    Höhensystem: DHH16 (Anpassung Stand Juli)

Ausführungsunterlagenbearbeitung: Bad Bevensen, 18. Mai 2026

Ingenieurgesellschaft  
Heidt + Peters mbH

Sprengerstraße 38 c  
29223 Celle  
Fon (0 51 41) 93 88-0  
Fax (0 51 41) 93 88-8  
info@heidt-peters.de

Heidt + Peters  
Die Ingenieure

|            |            |            |
|------------|------------|------------|
|            | Datum      | Name       |
| bearbeitet | 18.05.2026 | L. Behrens |
| gezeichnet | 18.05.2026 | N. Dreyer  |
| geprüft    |            |            |

Auftraggeber:

Landeshauptstadt Schwerin  
Fachdienst Verkehrsmanagement  
Am Packhof 2-6  
19053 Schwerin

Landeshauptstadt  
Schwerin

|            |       |      |
|------------|-------|------|
|            | Datum | Name |
| bearbeitet |       |      |
| gezeichnet |       |      |
| geprüft    |       |      |

# AUSFÜHRUNGSPLANUNG

|   |                                                                                                |
|---|------------------------------------------------------------------------------------------------|
| Landeshauptstadt Schwerin<br>Fachdienst Verkehrsmanagement<br>Gadebuscher Straße /<br>Knotenpunkt<br>Lübecker Straße/ Gadebuscher Straße/ Grevesmühlener Straße | Unterlage / Blatt-Nr.: 16.3 / 3.8<br>Bauphasenplan 4B<br>Verkehrszeichenplan<br>Maßstab: 1:500 |
|---|------------------------------------------------------------------------------------------------|

## Radverkehrsanlage Verkehrsknoten Lübecker Straße/ Gadebuscher Straße/ Grevesmühlener Straße

|              |                      |
|--------------|----------------------|
| aufgestellt: |                      |
| den          |                      |
|              | Gesehen und geprüft: |
|              | Schwerin, den        |