


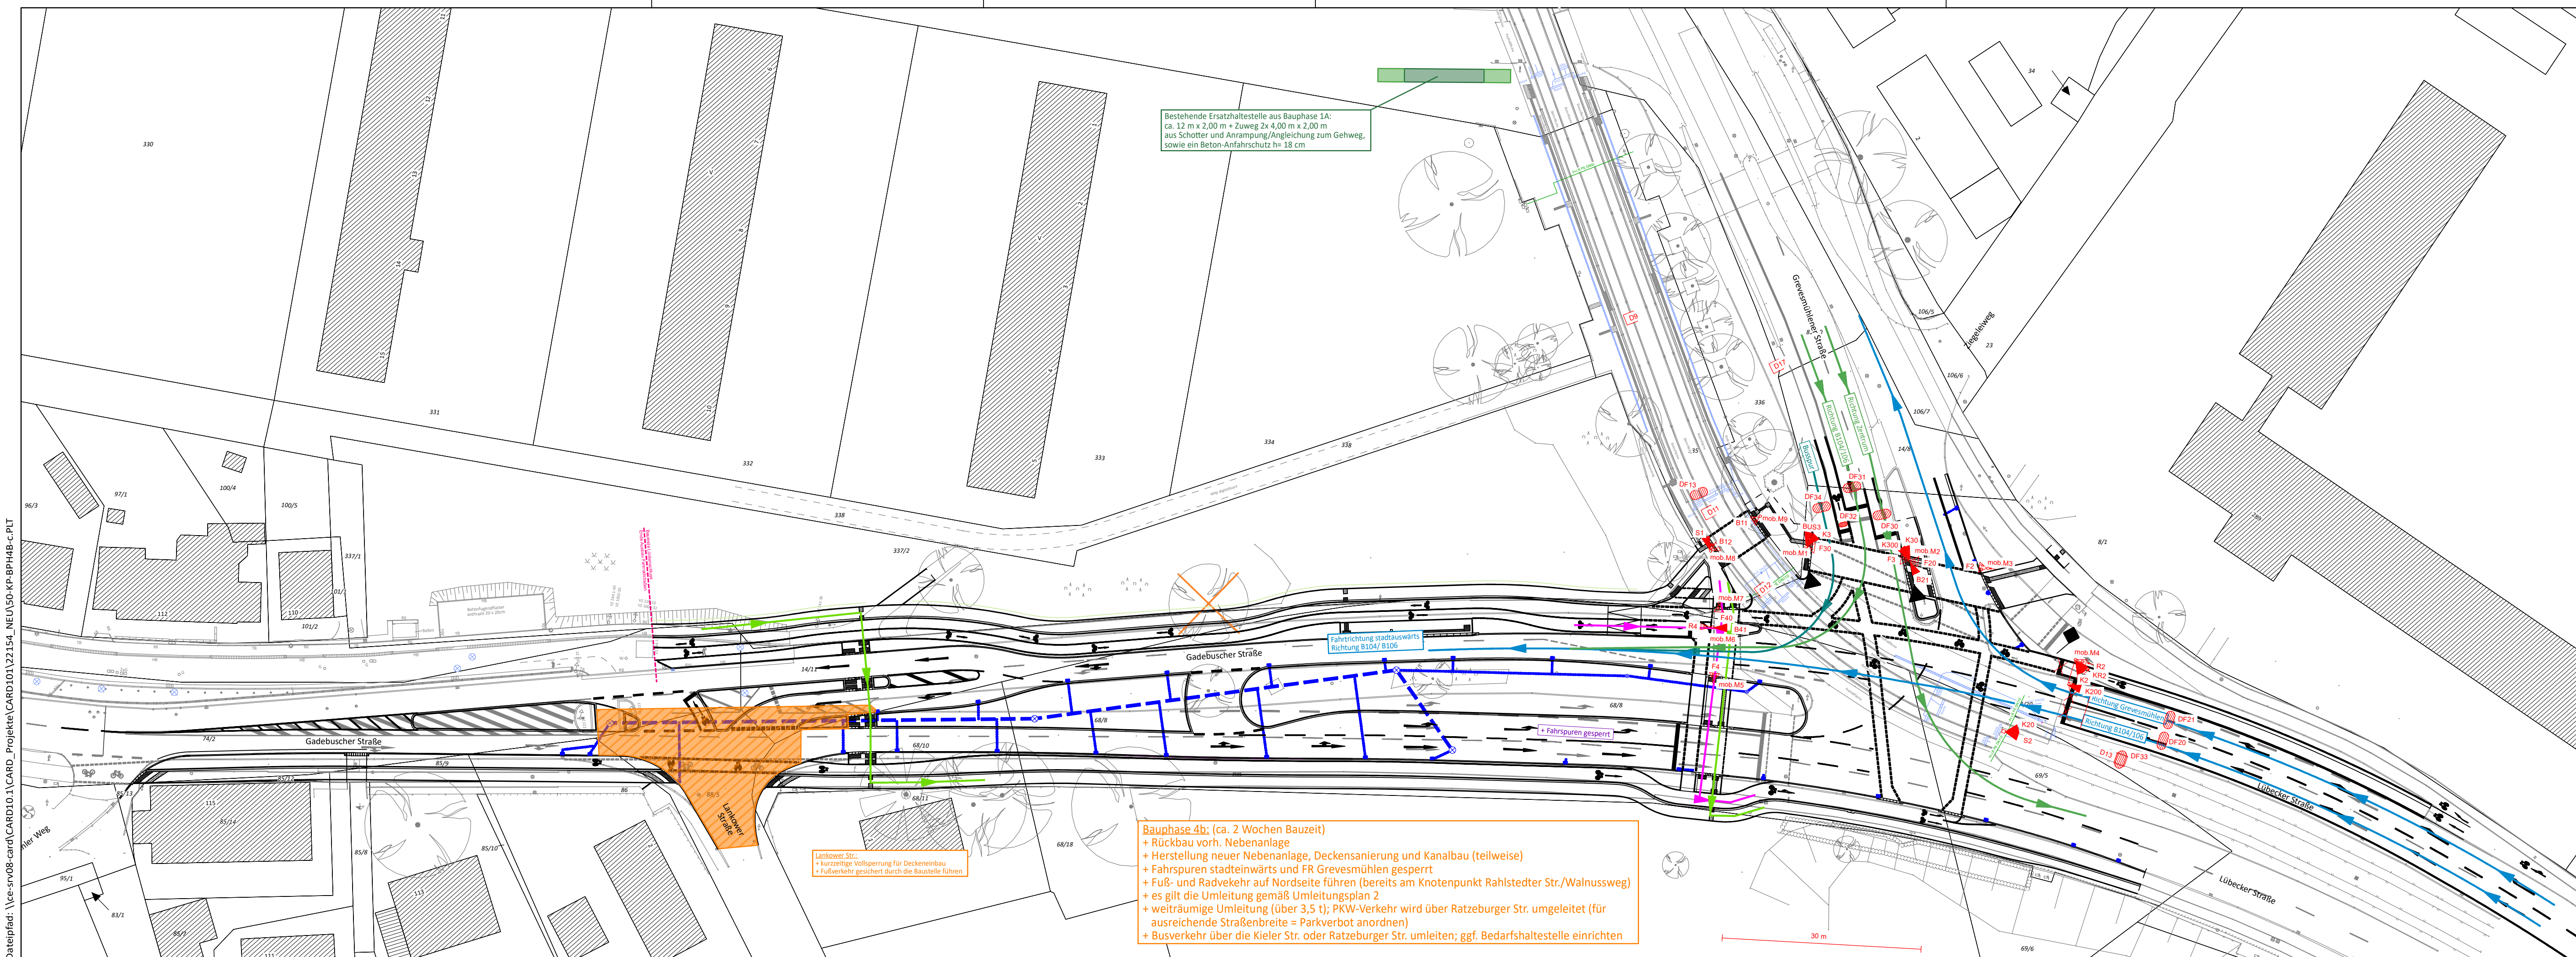

Zeichenerklärung

Bestand / Vermessung

- Mauer
- Zaun
- Mauer m. Zaun
- Böschung
- Baum
- Schaltkasten
- Oberflurhydrant
- Fahnenmast
- Unterflurhydrant
- Denkmal
- Gittermast
- Höhenbolzen
- Sitzbank
- Abfallkorb
- Hecke
- Busch
- Geländehöhen
- Wasserspiegel
- Zufahrt / Zugang
- Holzmast
- Stahlbetonmast
- Merkstein
- Hochspannungstg.
- RW - Auslauf
- Straßenablauf
- Schieber
- Hausanschlußventil
- Findling
- Richtungsweiser
- Hinweistafel

Grundplan (ALK)

- Ortsschild
- Verkehrsschild
- Verkehrssampel
- Haltestelle
- Leuchte
- Schacht
- Polygonpunkt m. Nr.
- Ortsdurchfahrtsstein
- Absenker / Abs
- Bestandsvermessung nach Endausbau Straßenbahn
- Hochbord
- Tiefbord
- Rundbord
- Rasenbord
- Flachbord

Quelle:
Auszug aus den Geobasisdaten
der Niedersächsischen
Vermessungs- und
Katasterverwaltung LGLN

Planung

- Neubau
- gepl. Einfahrt / Zugang
- Rückbau
- Zaun
- Winkelstütze
- Baum
- Straßenablauf
- Hecke
- Mauer
- Poller
- Abfallkorb
- Sitzbank
- Leuchte
- Absenker / Abs
- Hochbord
- Tiefbord
- RdB
- Rasenbord
- FB
- Flachbord


Planung Leitungen

- Elektro
- Gas
- Trinkwasser
- Fernmelde
- Druckrohrleitung
- Leerrohr/Schutzrohr
- Fernwärme
- Beleuchtung
- Drainage
- SW - Kanal
- RW - Kanal
- MW - Kanal
- Versorgungsstrasse
- Fallrohr

Planung Bauphasen

- Markierung
- Baubereich/Baufeld
- Fertig gestellt

c	Anpassung der Aufstellflächen Grevensmühler Str. und LSA	02.07.2026	LBe / ND
b	Verschiebung der Nebenanlagen in Bauphase 4A	26.05.2026	LBe / ND
a	Erstausgabe	20.05.2026	LBe / ND
Index	Beschreibung	Datum	bearb./gez.

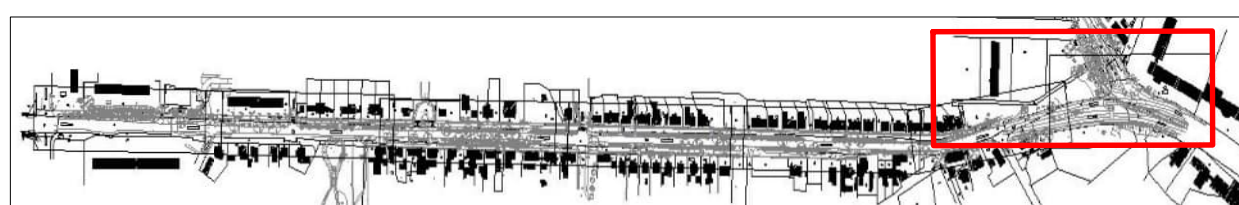

Koordinatensystem: GK 4	Höhensystem: DHH16 (Anpassung Stand Juli)		
Ausführungsunterlagenbearbeitung:	Bad Bevensen, 20. Mai 2026	Datum	Name
Ingenieurgesellschaft Heidt + Peters mbH		bearbeitet	20.05.2026 L. Behrens
Sprengerstraße 38 c 29223 Celle Fon (0 51 41) 93 88-0 Fax (0 51 41) 93 88-8 info@heidt-peters.de		gezeichnet	20.05.2026 N. Dreyer
		geprüft	

Auftraggeber:		Datum	Name
Landeshauptstadt Schwerin Fachdienst Verkehrsmanagement Am Packhof 2-6 19053 Schwerin		bearbeitet	
		gezeichnet	
		geprüft	

AUSFÜHRUNGSPLANUNG

Landeshauptstadt Schwerin Fachdienst Verkehrsmanagement Gadebuscher Straße / Knotenpunkt Lübecker Straße/ Gadebuscher Straße/ Grevesmühlener Straße	Unterlage / Blatt-Nr.: 16.3 / 2.8 Bauphasenplan 4B Konzept Maßstab: 1:500
---	--

Radverkehrsanlage Verkehrsknoten Lübecker Straße/ Gadebuscher Straße/ Grevesmühlener Straße	
aufgestellt:	
den	Gesehen und geprüft:
	Schwerin, den