
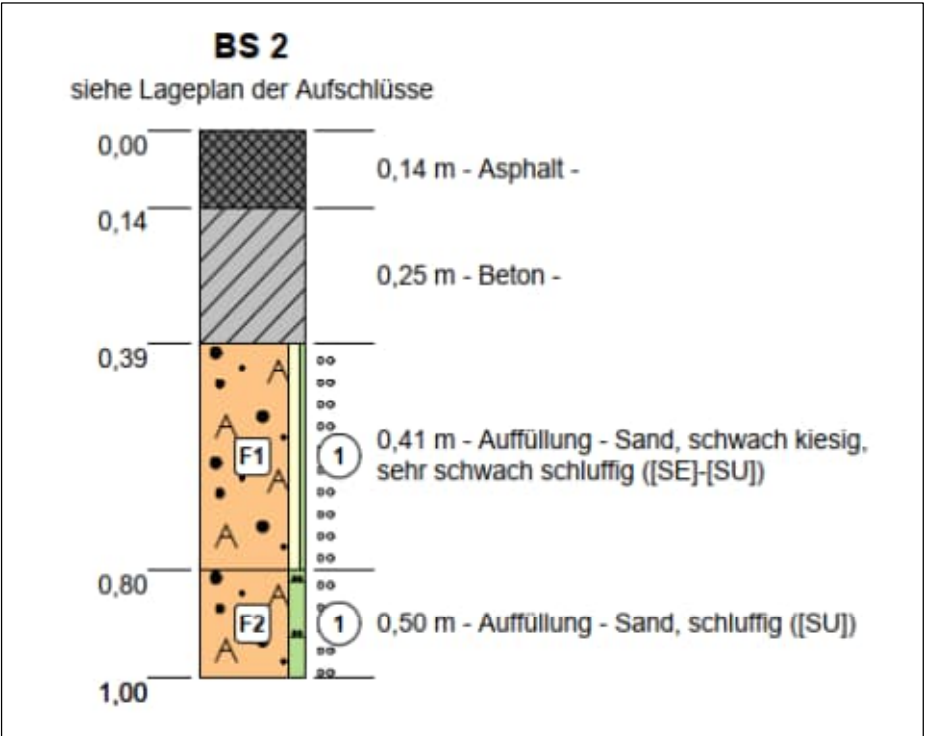


Querschnitt C-C
Lübecker Straße

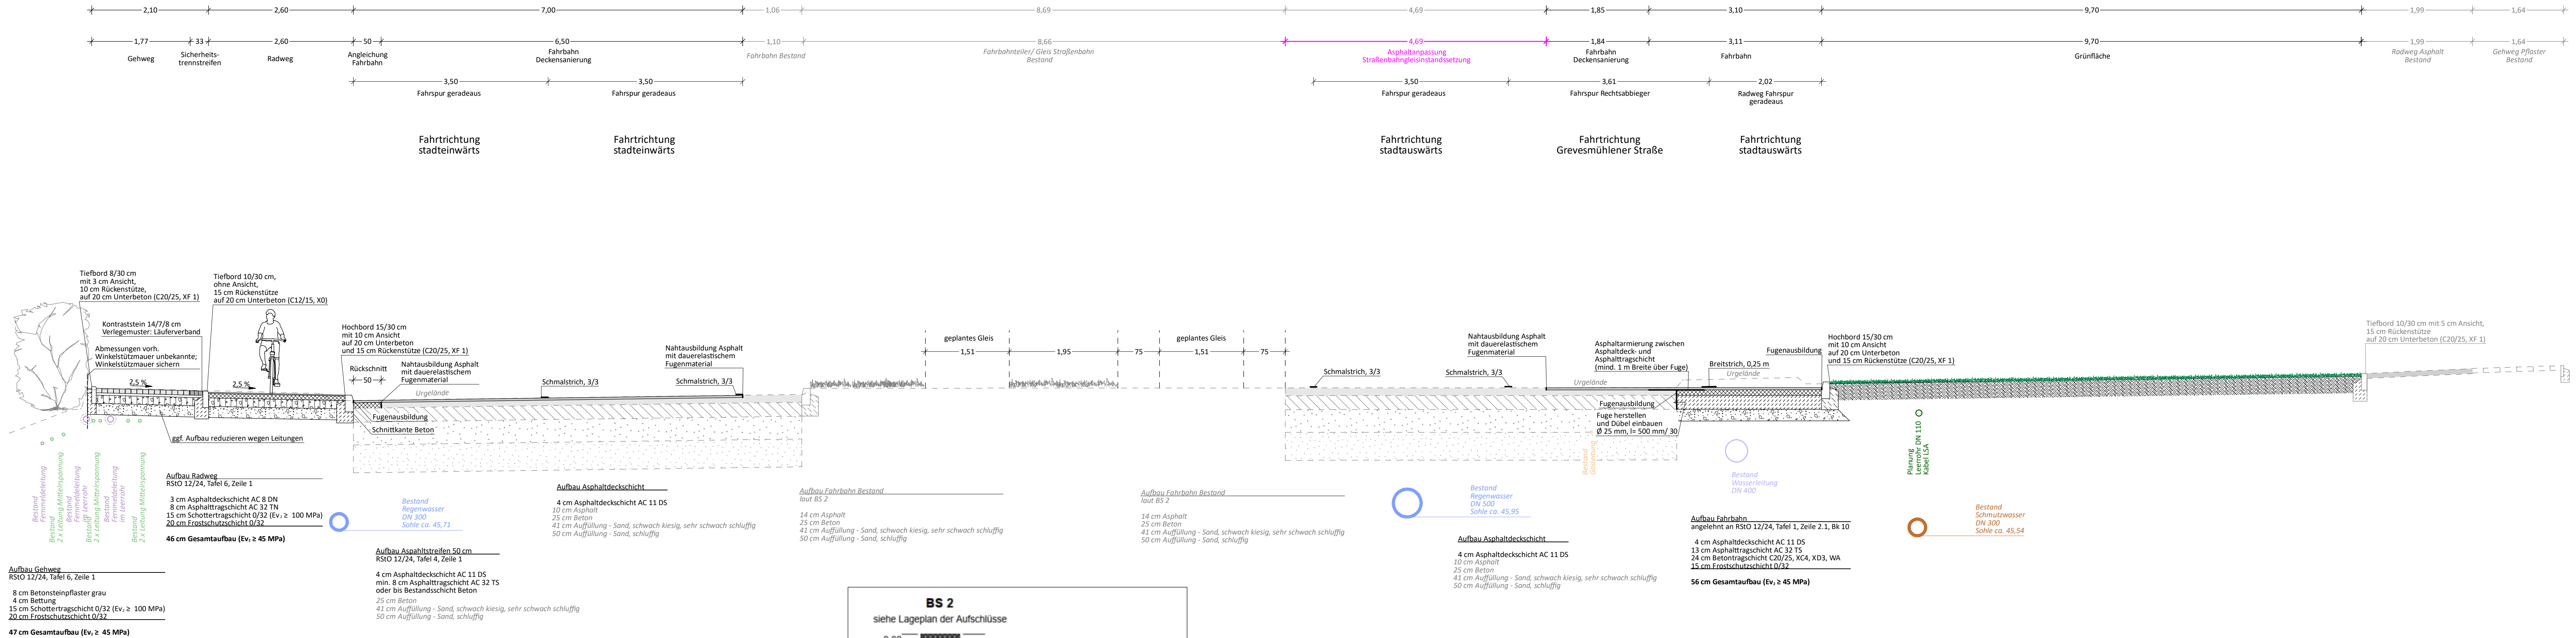

Alle in dem Plan eingetragenen Leitungen sind nach zu erfolgender Abstimmung mit dem Leitungsträger vor Ort zu überprüfen. Die Angaben der Art, Lage, Dimension, Verlegetiefe und des Materials sind unverbindlich.

a	Erstausgabe	27.05.2026
Index	Beschreibung	Datum

Koordinatensystem: -	Höhensystem: -		
Genehmigungsunterlagenbearbeitung:	Bad Bevensen, 27. Mai 2026	Datum	Name
Ingenieurgesellschaft Heidt + Peters mbH		bearbeitet	27.05.2026
Sprengerstraße 38 c 29223 Celle Fon (0 51 41) 93 88-0 Fax (0 51 41) 93 88-88 info@heidt-peters.de		gezeichnet	27.05.2026
		geprüft	

Auftraggeber:		Datum	Name
Landeshauptstadt Schwerin Fachdienst Verkehrsmanagement Am Packhof 2-6 19053 Schwerin		bearbeitet	
		gezeichnet	
		geprüft	

AUSFÜHRUNGSPLANUNG

Landeshauptstadt Schwerin Fachdienst Verkehrsmanagement Gadebuscher Straße / Knotenpunkt Lübecker Straße/ Gadebuscher Straße/ Grevesmühlener Straße	Unterlage / Blatt-Nr.: 14 / 1 Querschnitt C-C Knotenpunkt Maßstab: 1:50
---	--

aufgestellt:	
-----, den -----	
	zur Bauausführung freigegeben: ----- Schwerin -----, den -----