


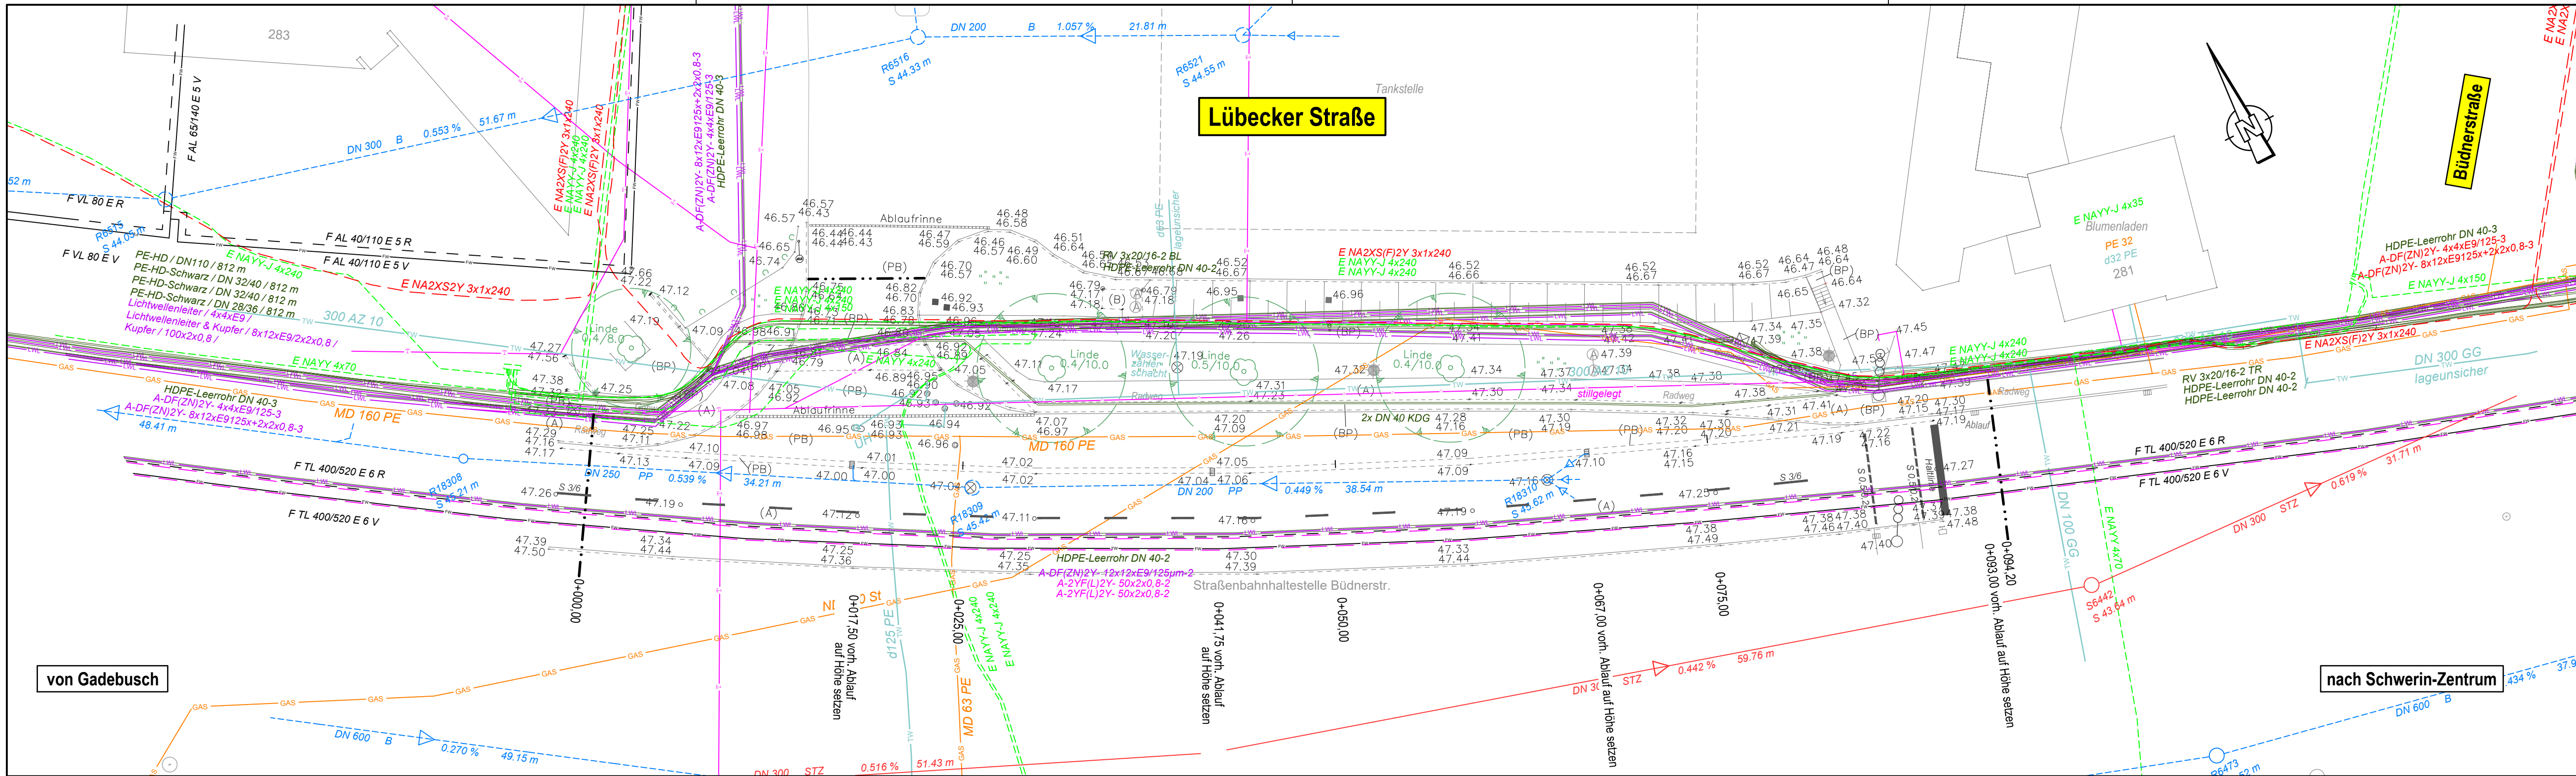

Ver- und Entsorgungseinrichtungen Bestand

- Regenwasserkanal
- Schmutzwasserkanal
- Fernwärmeleitung
- Telekommunikationskabel/-trasse
- Signal- oder Steuerleitung (LWL)
- Leerrohranlagen
- Stromanlagen 0,4 kV
- Stromanlagen 20 kV
- Trinkwasser
- Gas

Der Kabel- und Leitungsbestand wurde entsprechend der Angaben der Ver- und Entsorgungsträger nachrichtlich eingetragen. Für die Richtigkeit und Vollständigkeit des eingezeichneten Kabel- und Leitungsbestandes lehnt iBL Schwerin jede Haftung ab. Zur genauen Lage der Kabel bzw. Leitungen sind die entsprechenden Schachtscheine / die örtlichen Einweisungen bei den Ver- und Entsorgungsträgern zu beantragen.

 iBL Schwerin - Ingenieurbüro Leirich Beratende Ingenieure für Verkehrsbau, Tiefbau und Erschließung Am Margaretenhof 26, 19057 Schwerin Tel. 0385 59287-0 / Fax 0385 59287-99 E-Mail: ibl@ibl-schwerin.de	bearbeitet	Datum	Name
	gezeichnet	05/2026	T. Leirich
	geprüft	05/2026	T. Leirich
	BV: 2026-05		

 Landeshauptstadt Schwerin Dezernat III Fachdienst Verkehrsmanagement Am Packhof 2-6 19053 Schwerin	bearbeitet	Datum	Name	Unterschrift
	gezeichnet			
	geprüft			
	Ausf.-Nr.:			

Nr.	Art der Änderung	Datum	Zeichen

AUSSCHREIBUNGSUNTERLAGE

Landeshauptstadt Schwerin Fachdienst Verkehrsmanagement		Unterlage / Blatt-Nr.: 16.1 / 1
Straße: Lübecker Straße Bau-km: 0+000 - 0+094 PROJIS-Nr.:		Leistungs- und Bestandsplan
		Maßstab: 1 : 250

RVA Verkehrsknoten Lübecker-Grevesmühlener-Gadebuscher Str.
Titel 4 - Anpassung Zufahrt Tankstelle Lübecker Str.

aufgestellt: Landeshauptstadt Schwerin Fachdienst Verkehrsmanagement	
Schwerin,	