


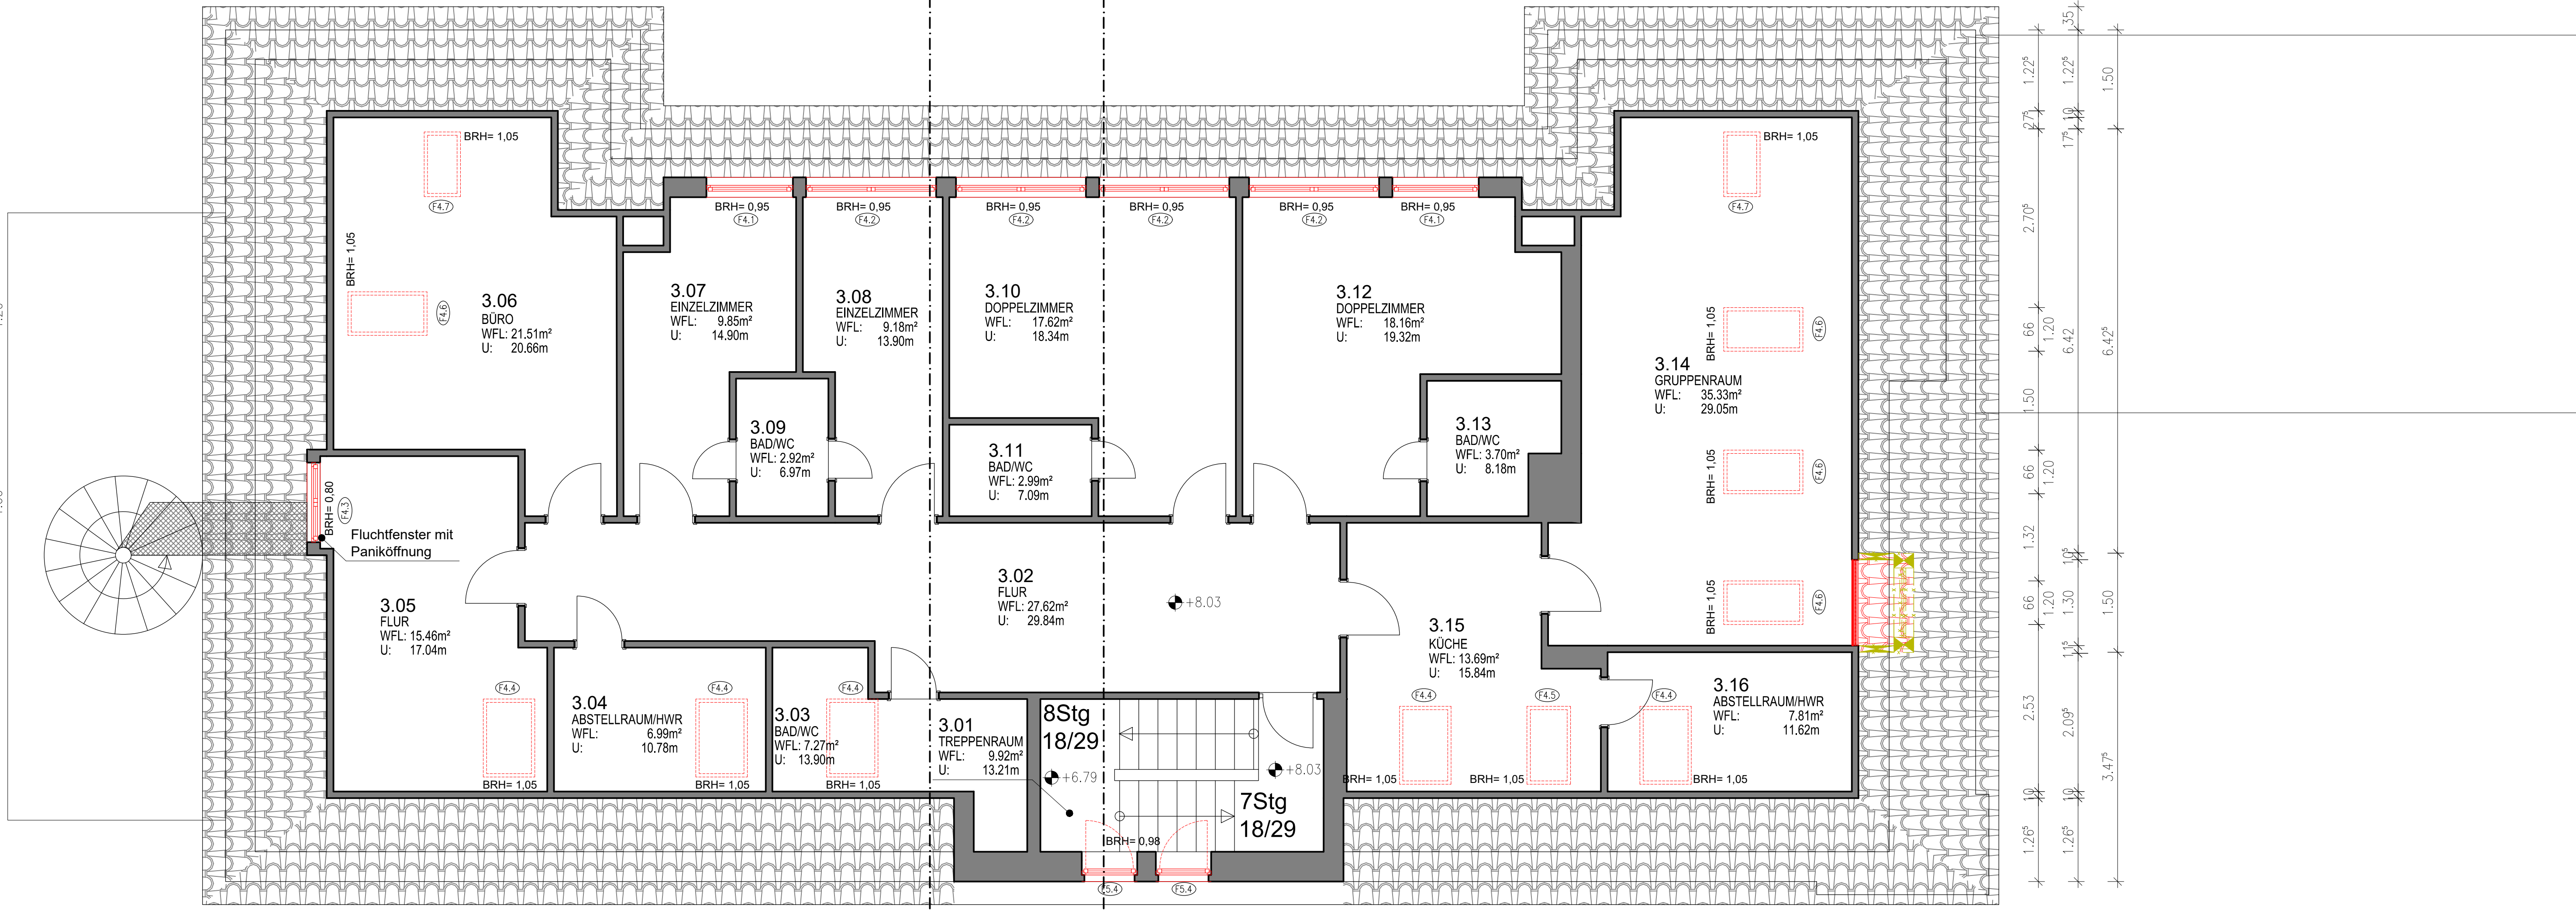

Fenster - türen allgemein:
BestandsFenster - türen ausbauen

Neue Fenster - türen als zertifizierte Holz- Fenster (2-Scheiben-Isolierglas, U_s 1,1 W/(m²K), g $\geq$ 62%, Lichtdurchlässigkeit $\geq$ 73%) aufseitsseitig dunkelbraun bzw. nach seitlicher Abstimmung auf den Farbmusterkatalog, Teilung mit Sprossen, mit neuen InnenFensterbänken, mit neuen AußenFensterbänken oder wenn vorhanden Sanierung der Gesimse. (siehe Fensterliste)

Fenstertüren mit flacher Bodenschwelle

Der seitliche Blendendarmenüberstand der Fenster muss bei identenfien Fenstertüren den Anbau der Flusideien (ca. Je 15 mm breit) in der Fensterleiste einbauen. Ggf. sind seitliche Blendendarmenüberstände vorzusehen.

RAUMMASSE SIND FERTIGMASSE
BRÜSTUNGSHÖHEN BEZIEHEN SICH AUF OBERKANTE FERTIGFUSSBODEN
MASSE FÜR EINBAUTEILE SIND AM BAU ZU NEHMEN
ÖFFNUNGS- UND BRÜSTUNGSMASSE SOWIE UK-AUSSPARUNGEN BEZIEHEN SICH JEWEILS AUF OBERKANTE FERTIGFUSSBODEN.

PLANE, MASSE UND HÖHEN SOWIE BAULICHER BESTAND SIND VOM AUSFÜHRENDEN VOR ARBEITSBEGINN VERGEBERANTWÖRTLICH ZU PRÜFEN. DIE PLANE GELTEN NUR IN VERBINDUNG MIT DER STATIK, DEN AKTUELLEN UND FREIGEGEBENEN PLÄNEN DES ARCHITEKTEN SOWIE DER FACHPLÄNER! DIE ANGABEN AUS DEN BRANDSCHUTZ-, WÄRME- UND SCHALLSCHUTZNACHWEISEN SIND ZU BERÜCKSICHTIGEN.

BEI UNKLARHEITEN IST VOR AUSFÜHRUNG RÜCKSPRACHE MIT DER BAULEITUNG ZU HALTEN!

Die Grundrisse basieren auf Grundlagen der Pläne vom Planungsbüro Ludwigslust aus dem Jahr 2001, den Plänen vom Ingenieurbüro Wolkenstein aus dem Jahre 2003/2004 und den Plänen vom Mobile Service Medimax aus dem Jahre 2018.

Urheberrechtshinweis: Diese Zeichnung enthält vertrauliche und/oder rechtlich geschützte Informationen. Die unerlaubte Weitergabe sowie Vervielfältigung dieser Zeichnung, Verwertung und Mitteilung ihres Inhalts sind verboten, soweit vertraglich nicht ausdrücklich gestattet.

ABBRUCH BESTAND NEUBAU

C	08.06.23	V 3+Üsgenern	Anpassung Fensterflügel; Wendeltreppe & Führungslinien		Architekturbüro
B	28.09.22	V 3+Üsgenern	AfU freigegeben		Architekturbüro
A	29.08.22	V 3+Üsgenern	Überarbeitung des Textes		Architekturbüro

PROJEKT:	Kinderheim Dersenow mit Parkanlage Bergstraße 20, 19260 Dersenow
----------	---

BAUHERR:	Landkreis Ludwigslust-Parchim Puttitzer Straße 25, 19370 Parchim	 ANDREAS ROSSMANN FREIE PLANUNGSGESELLSCHAFT MBH
----------	---	--

PLANINHALT: Grundriss - Dachgeschoss	AFU	SPIELTORDAMM 7 - 19055 SCHWIERIN
DATUM: 08.04.22 BEARBEITER: A.Farahmand MASSTAB: 1:50 PROJ.NR.: 21_05 PLANNR.: 04		TELEFON: 0385/ 73 15 14 - TELEFAX: 0385/ 73 15 16 EMAIL: INFO@ROSSMANN-ARCHITEKT.DE