


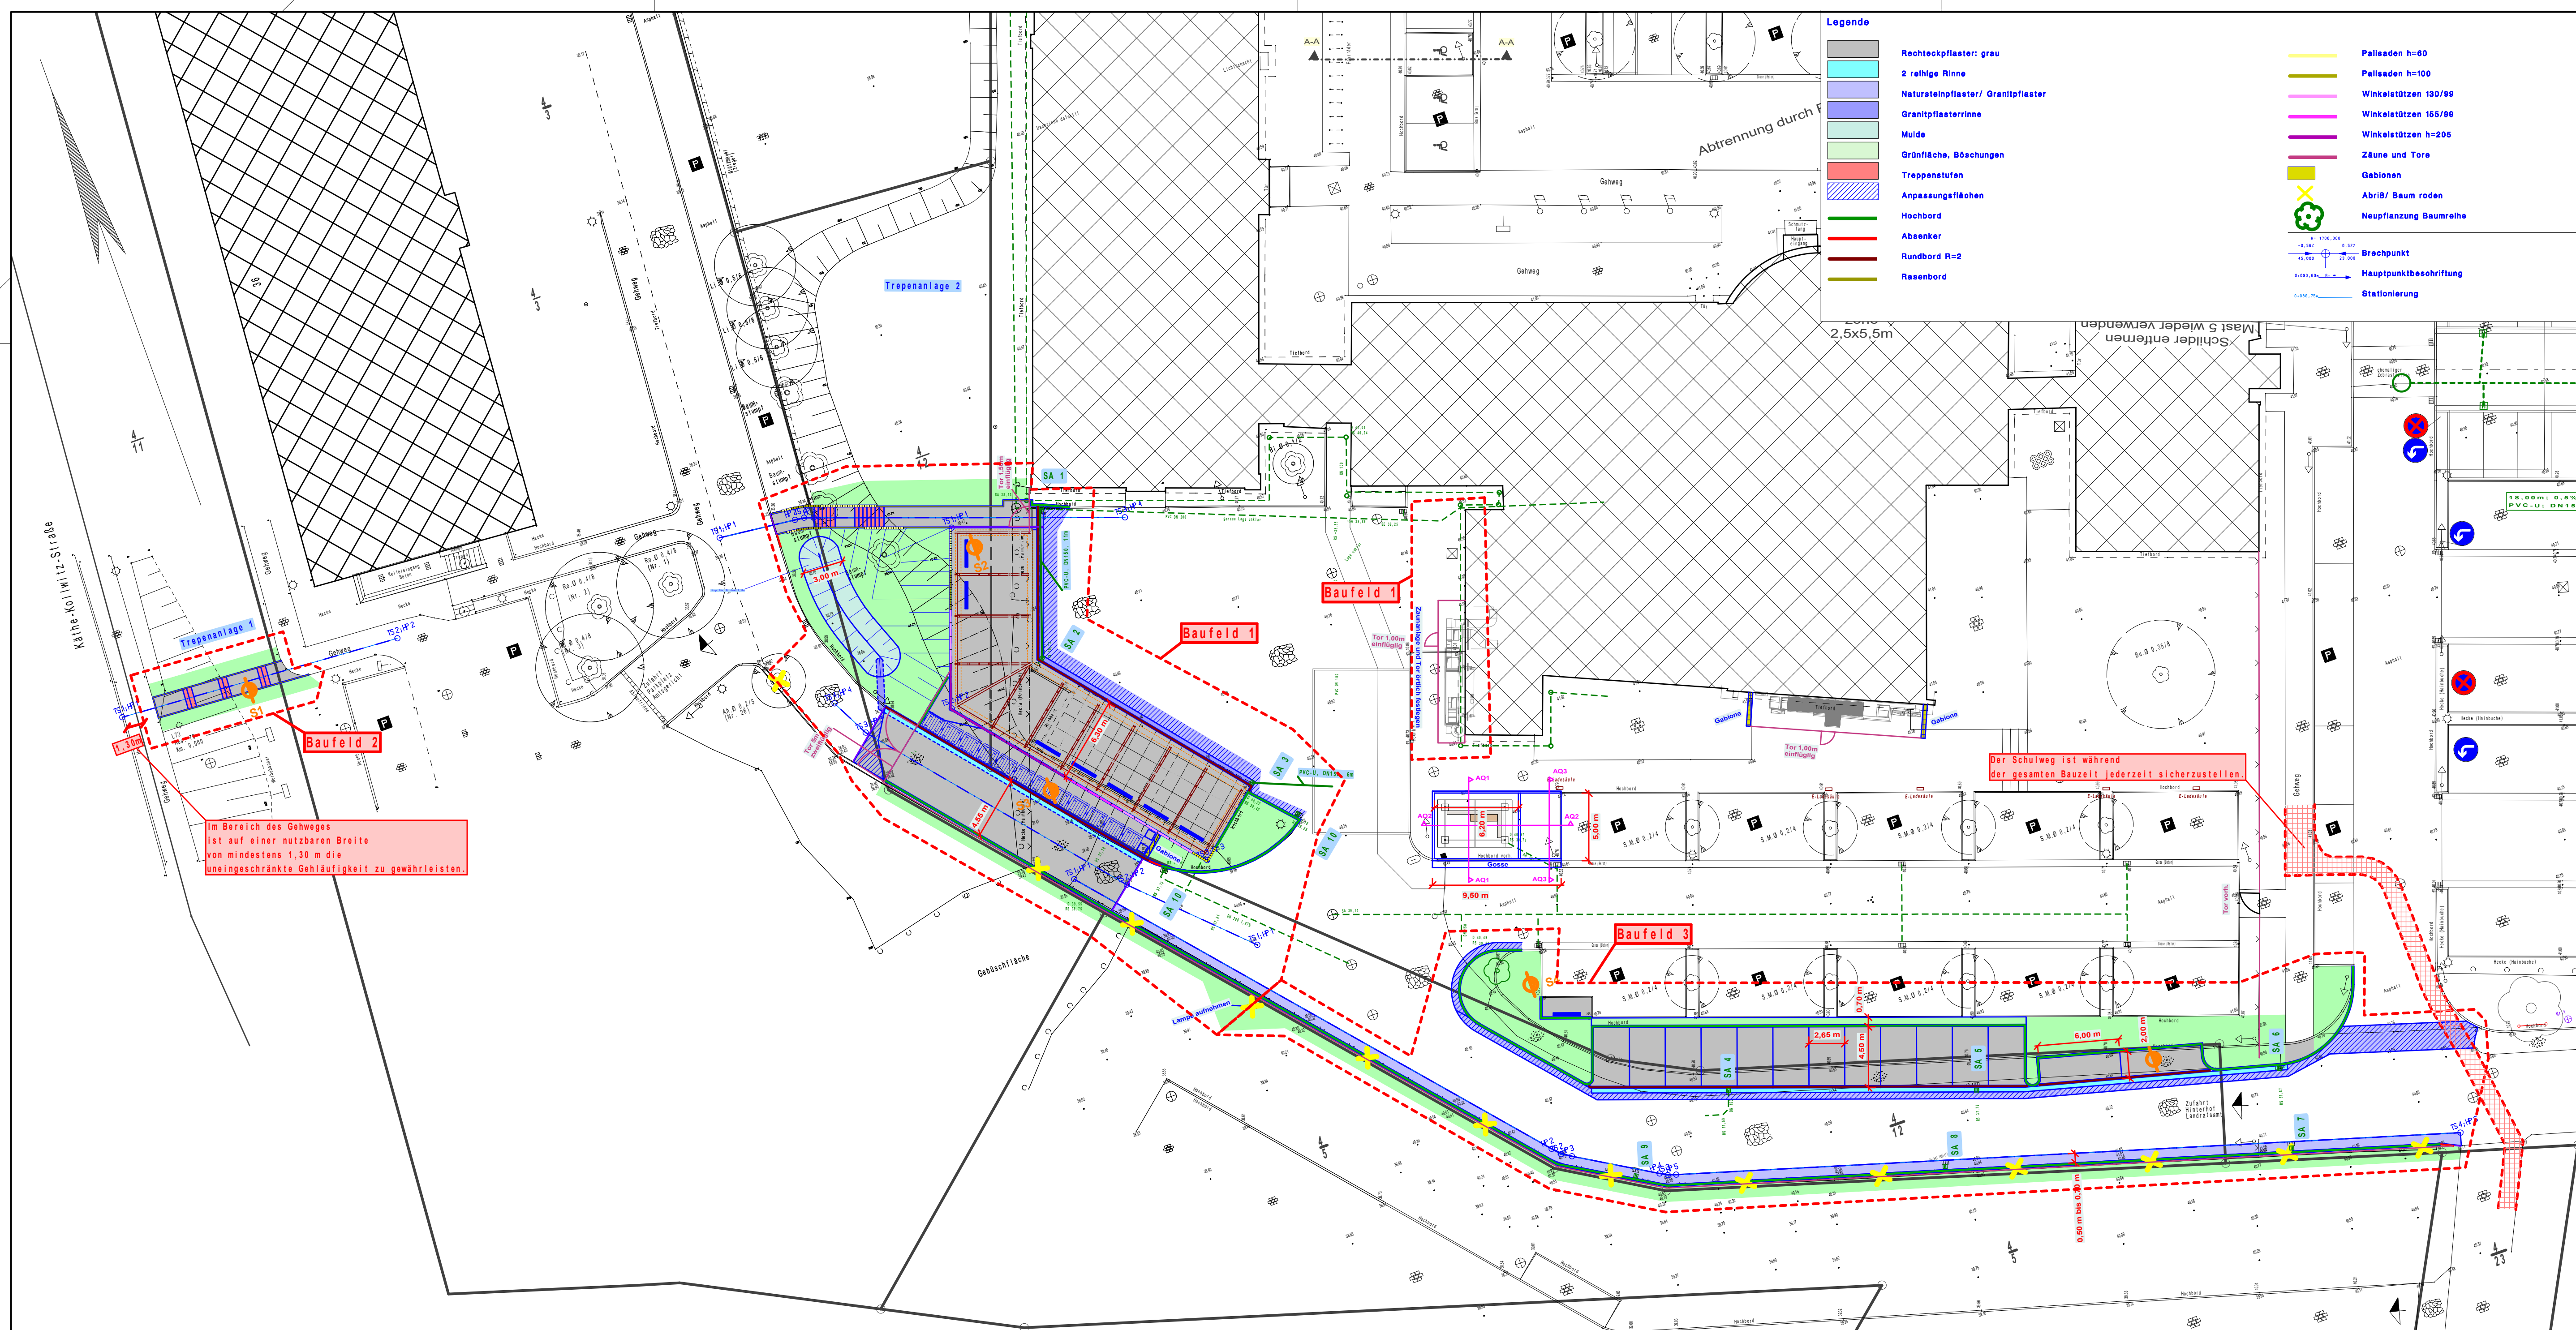

Legende

- Rechteckpflaster: grau
- 2 reihige Rinne
- Natursteinpflaster/ Granitpflaster
- Granitpflasterrinne
- Mulde
- Grünfläche, Böschungen
- Treppentufen
- Anpassungsflächen
- Hochbord
- Absenker
- Rundbord R=2
- Rasenbord

- Palleaden h=60
- Palleaden h=100
- Winkelstützen 130/99
- Winkelstützen 155/99
- Winkelstützen h=205
- Zäune und Tore
- Gabionen
- Abriß/ Baum roden
- Neupflanzung Baumreihe
- Brechpunkt
- Hauptpunktbeschriftung
- Stationierung

- Tiefpunkt und Hochpunkt
- Querprofil
- Bohrpunkte

Zustimmungen
Im Baubereich befinden sich unterirdische Anlagen der Versorgungsträger. Abweichungen im Trassenverlauf sind möglich. Ein Anspruch auf Vollständigkeit besteht nicht. Vor Baubeginn ist eine Einweisung durch die örtlichen Versorgungsträger erforderlich.

- vorh. SW Kanal
- vorh. RW Kanal
- vorh. Gasleitung
- vorh. Wasserleitung
- vorh. 1 KV Kabel
- vorh. 20 KV Kabel
- vorh. Telekom Kabel
- vorh. Fernwärme

Nr.	Art der Änderung	Datum	Zeichen

d+p ingenieurbüro
dänekamp und partner
INGENIEURGESELLSCHAFT MBH

Dipl.-Ing. Holger Hildebrand
Dipl.-Ing. (FH) Rüdiger Metelmann
Tel.: 0 38 74 / 42 73 - 0
web: www.daenekamp.com
e-mail: info@daenekamp.com

Clara-Zetkin-Straße 20
19288 Ludwigslust

Landkreis Ludwigslust-Parchim

Projektname: 26/09 Landkreis Ludwigslust-Parchim Landratsamt Ludwigslust Parkplatzverweiterung und Neubau Carportanlage	Planungsstand: Ausführungsplanung		
	Anlage:		

09.07.2026
Baubeschichte
P:\GEO\2026\09 ME IK Landratsamt LPL Parkplatzterweiterung\Planung\BP\LOS 2 Stellplätze Carport V10\LP 2026 06 17 GVP

Vermessungs- und Geoinformationsbehörde
des Landkreises Ludwigslust-Parchim
und der Landeshauptstadt Schwerin
Landkreis Ludwigslust-Parchim
Der Landrat
Verwaltungs- Vermessung und Geoinformation
19288 Ludwigslust

Fel.: 03874/ 624-3828
E-Mail: vermessung@ludwigslust.de
Internet: http://www.kreis-sw.eu