


M 1:50

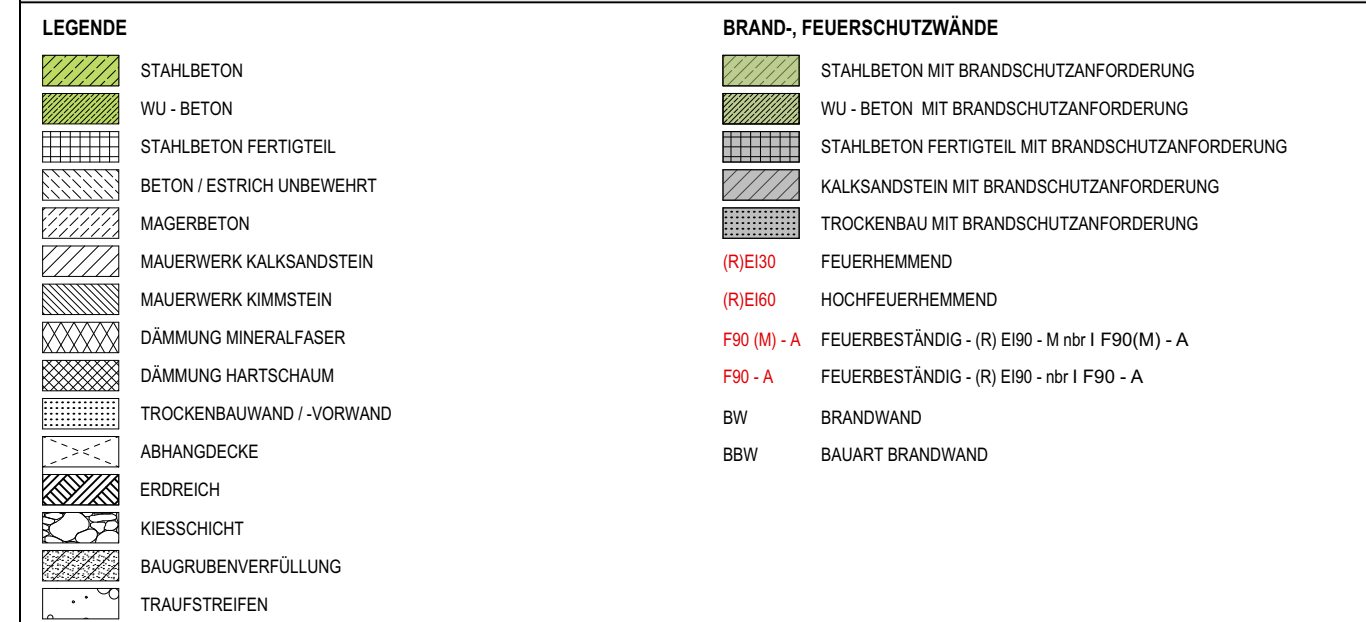

ABKÜRZUNG			
F	FERTIGBAUMMASS	AF 0.01	FENSTER NR.
R	ROHBAUMMASS	1.0	TÜR NR.
OK	ÖBERKANTE	17B	(F) INNENFENSTER / (AF) AUSSENFENSTER
DKF	ÖBERKANTE FERTIGFUSSBODEN	17L.01	(T) INNENTÜR / (AT) AUSSENTÜR

SYMBOL			
	D-xxx.xx DETAILMARKER - HORIZONTAL		OKR xxx.xx OBERKANTE ROHBAUMMASS
	D-xxx.xx DETAILMARKER - VERTIKAL		UKR xxx.xx UNTERKANTE ROHBAUMMASS
	A SCHNITTLINIE		OKF xxx.xx OBERKANTE FERTIGBAUMMASS
	OKF x.xx OBERKANTE FERTIGBAUMMASS		UKF xxx.xx UNTERKANTE FERTIGBAUMMASS
	OKR x.xx OBERKANTE ROHBAUMMASS		
			
			
			

M 1:50




DIESER PLANUNG LIEGEN FOLGENDE DOKUMENTE ZUGRUNDE:

- AFU TA / HLS: Stand: Ausführungslage Vorzug 24.03.2026 - HLS Durchbruchplanung: Stand: 25.02.2026
- AFU TA / ELT: Stand: Ausführungslage Vorzug 25.02.2026 - ELT Durchbruchplanung: Stand: 25.02.2026
- TRAGWERKPLANUNG / Statische Berechnung / Tragwerksplan: Stand: 09.09.2025 / 29.05.2026
- TRAGWERKPLANUNG / Positionale: Stand: 17.03.2026
- FREIGABEN: Stand: 16.06.2026
- BRANDSCHUTZNAHWIS: Stand: 11.06.2025
- BAUGRUNDGUTACHTEN: Stand: 29.12.2023
- GEG-NACHWEIS UND SOMMERLICHER WÄRMESCHUTZ: Stand: 05.03.2026

BEMERKUNGEN

[illegible][illegible]

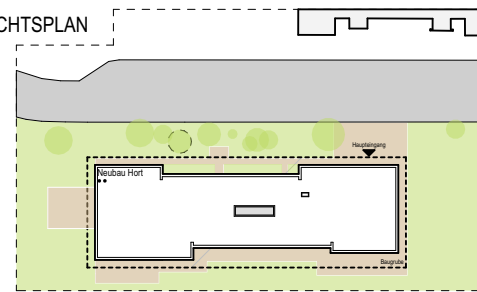BAU/VORHABEN P2401 Hort "Future Kids" Mueßer Berg, Schwerin EULERSTR. 3 19063 SCHWERIN	ÜBERSICHTSPLAN 	
BAUHERR Landeshauptstadt Schwerin VERTRETEN DURCH Zentrales Gebäudemanagement Eigenbetrieb der Landeshauptstadt Schwerin FRIESESTR. 29 19059 SCHWERIN	ARCHITEKT buttler architekten GmbH BUCHBINDERSTRASSE 2 16065 ROSTOCK TEL.: +49 381 12888120 FAX: +49 381 12888129 E-MAIL: mail@butter-architekten.de	 form follows green® butter architekten
PLANUNGSPHASE AUSFÜHRUNGSPLANUNG - LPH 5 INDEX A Stand Entausgabe: 16.03.2006 DARSTELLUNG Ansicht Ost / West	FREIGABE ARCHITEKT BEARBEITER JT CE	FREIGABE BAUHERR DATUM 22.07.2026
BLATTGRÖSSE 970 x 650 mm	BLATT A-02	MAßSTAB 1:50