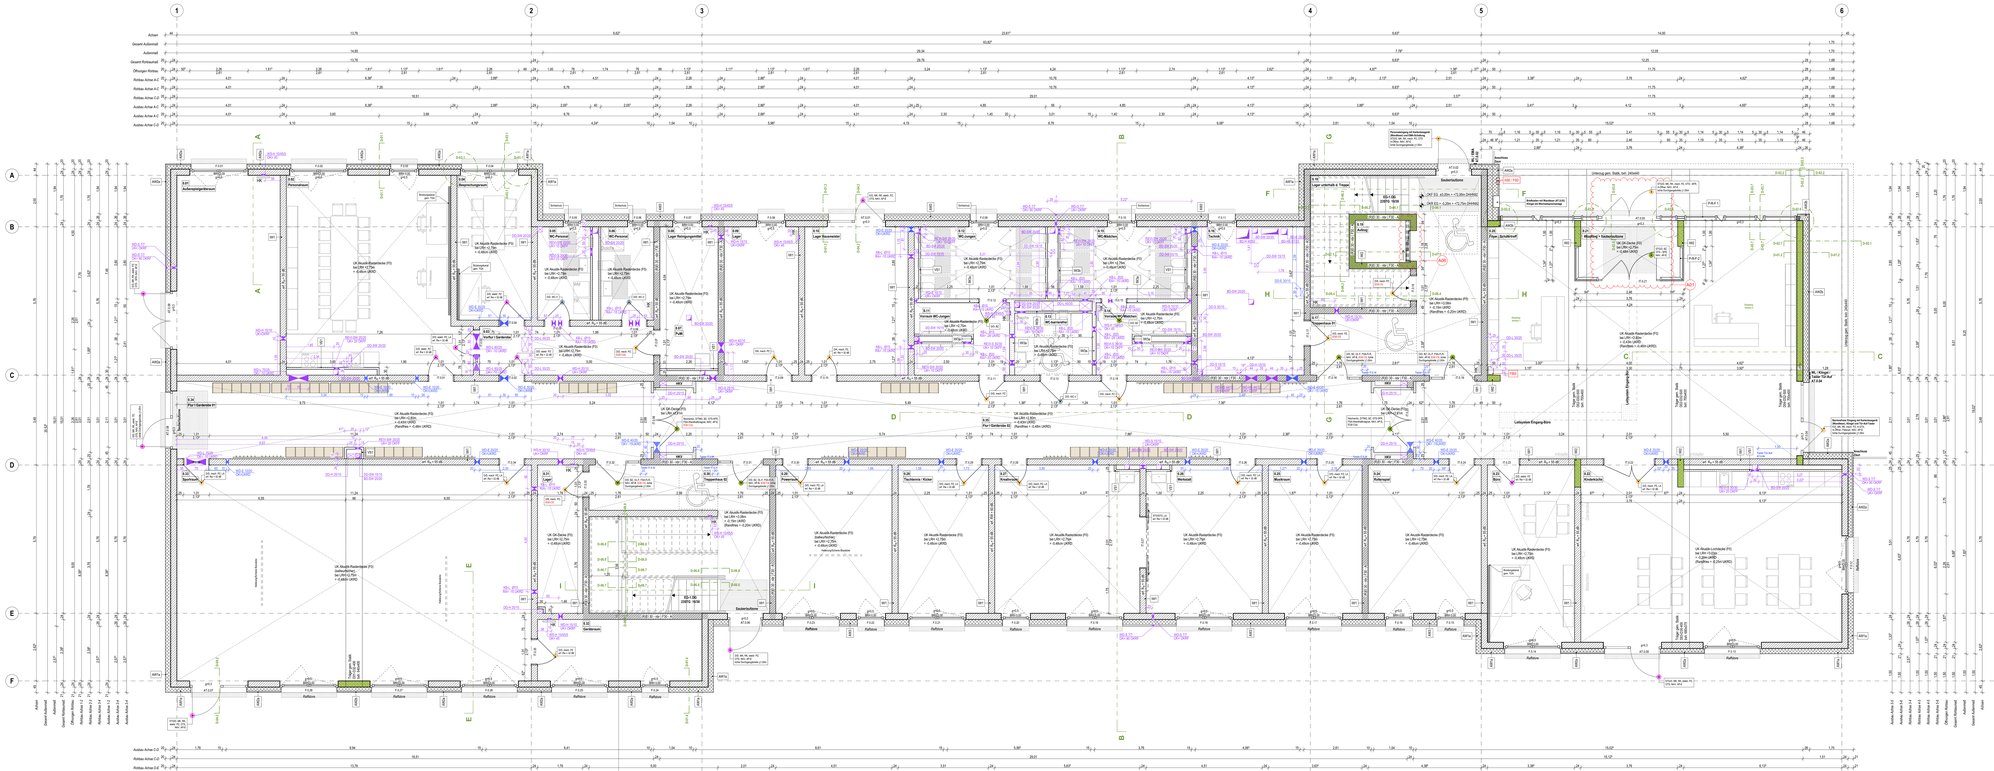
Außengeräteraum
Personalraum
Besprechungsraum
Lager Bauamtsleiter
Lager Bauamtsleiter
Lager Hausmeister
Lager Hausmeister
Lager Bauamtsleiter
Lager Hausmeister
Lager Hausmeister
Lager Hausmeister