




SNITT A
M 1:50

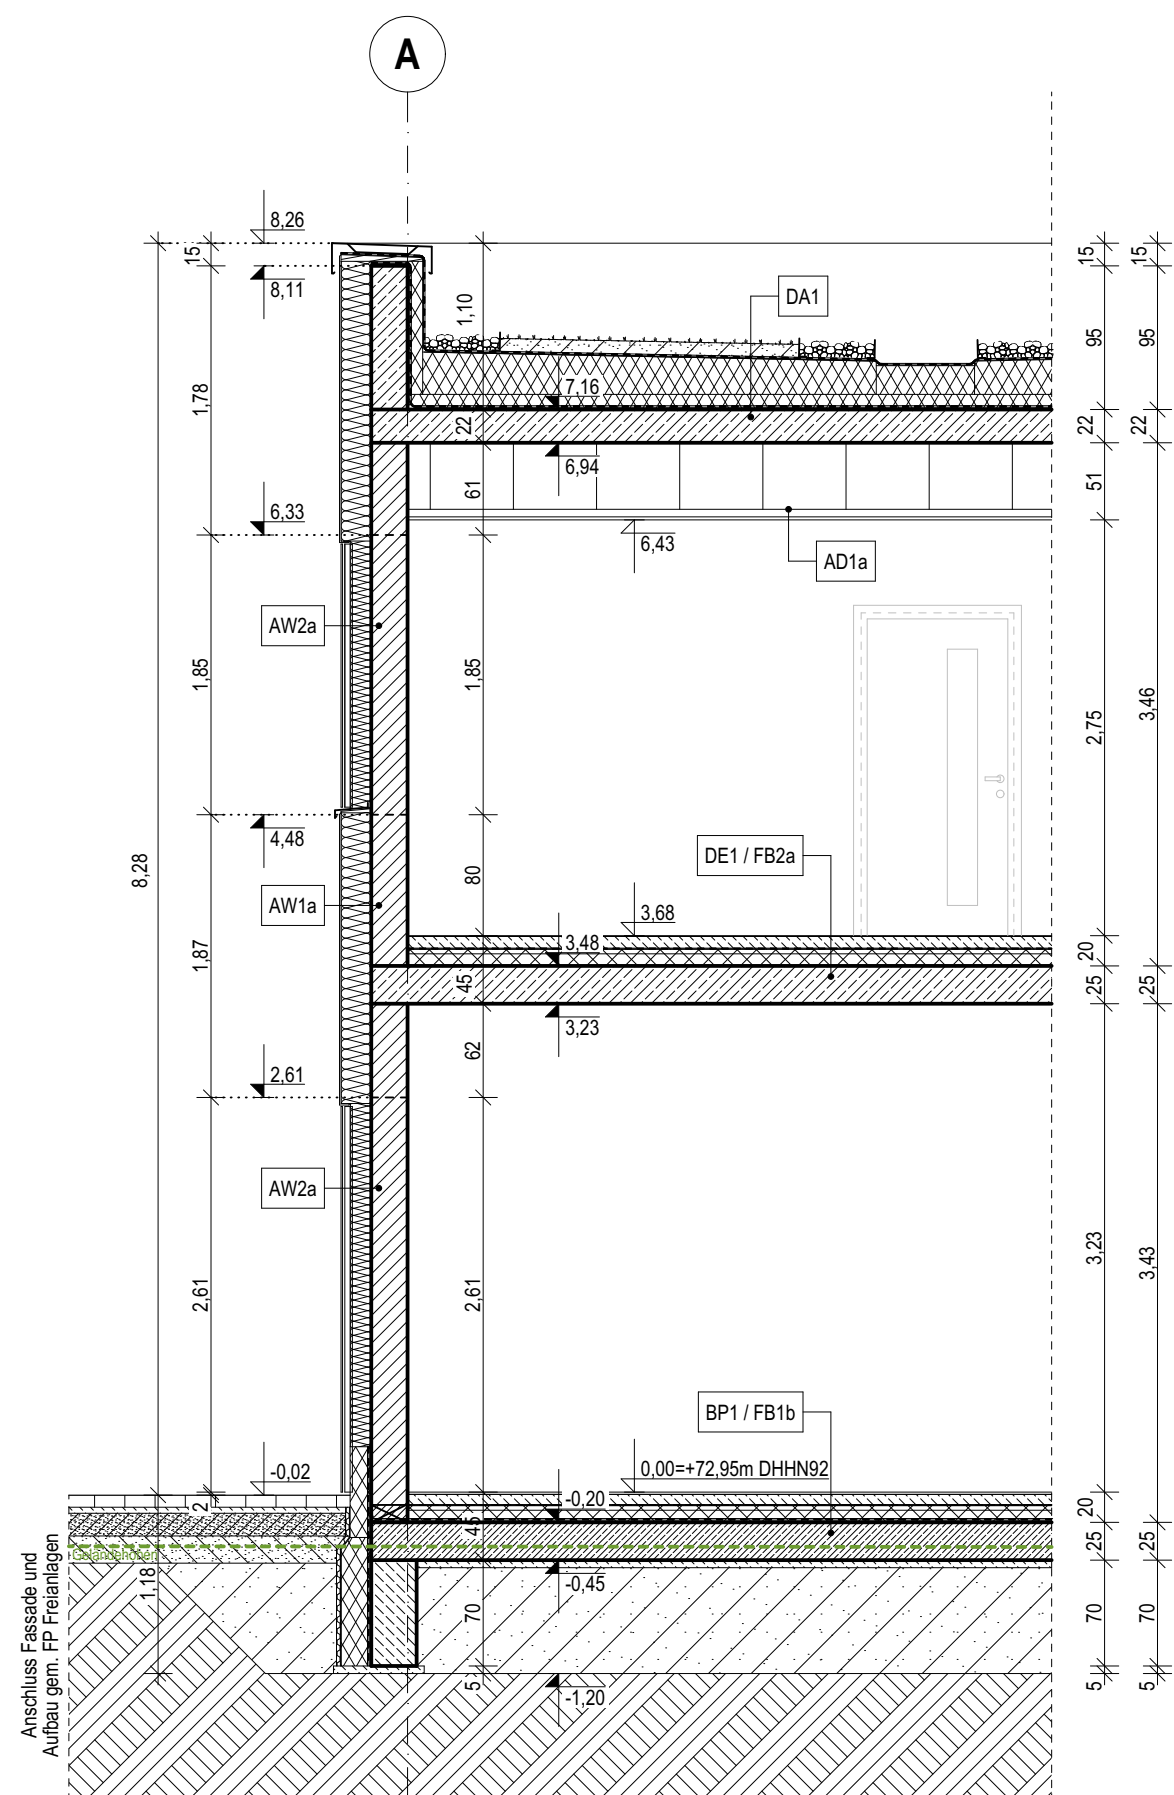


SNITT B
M 1:50

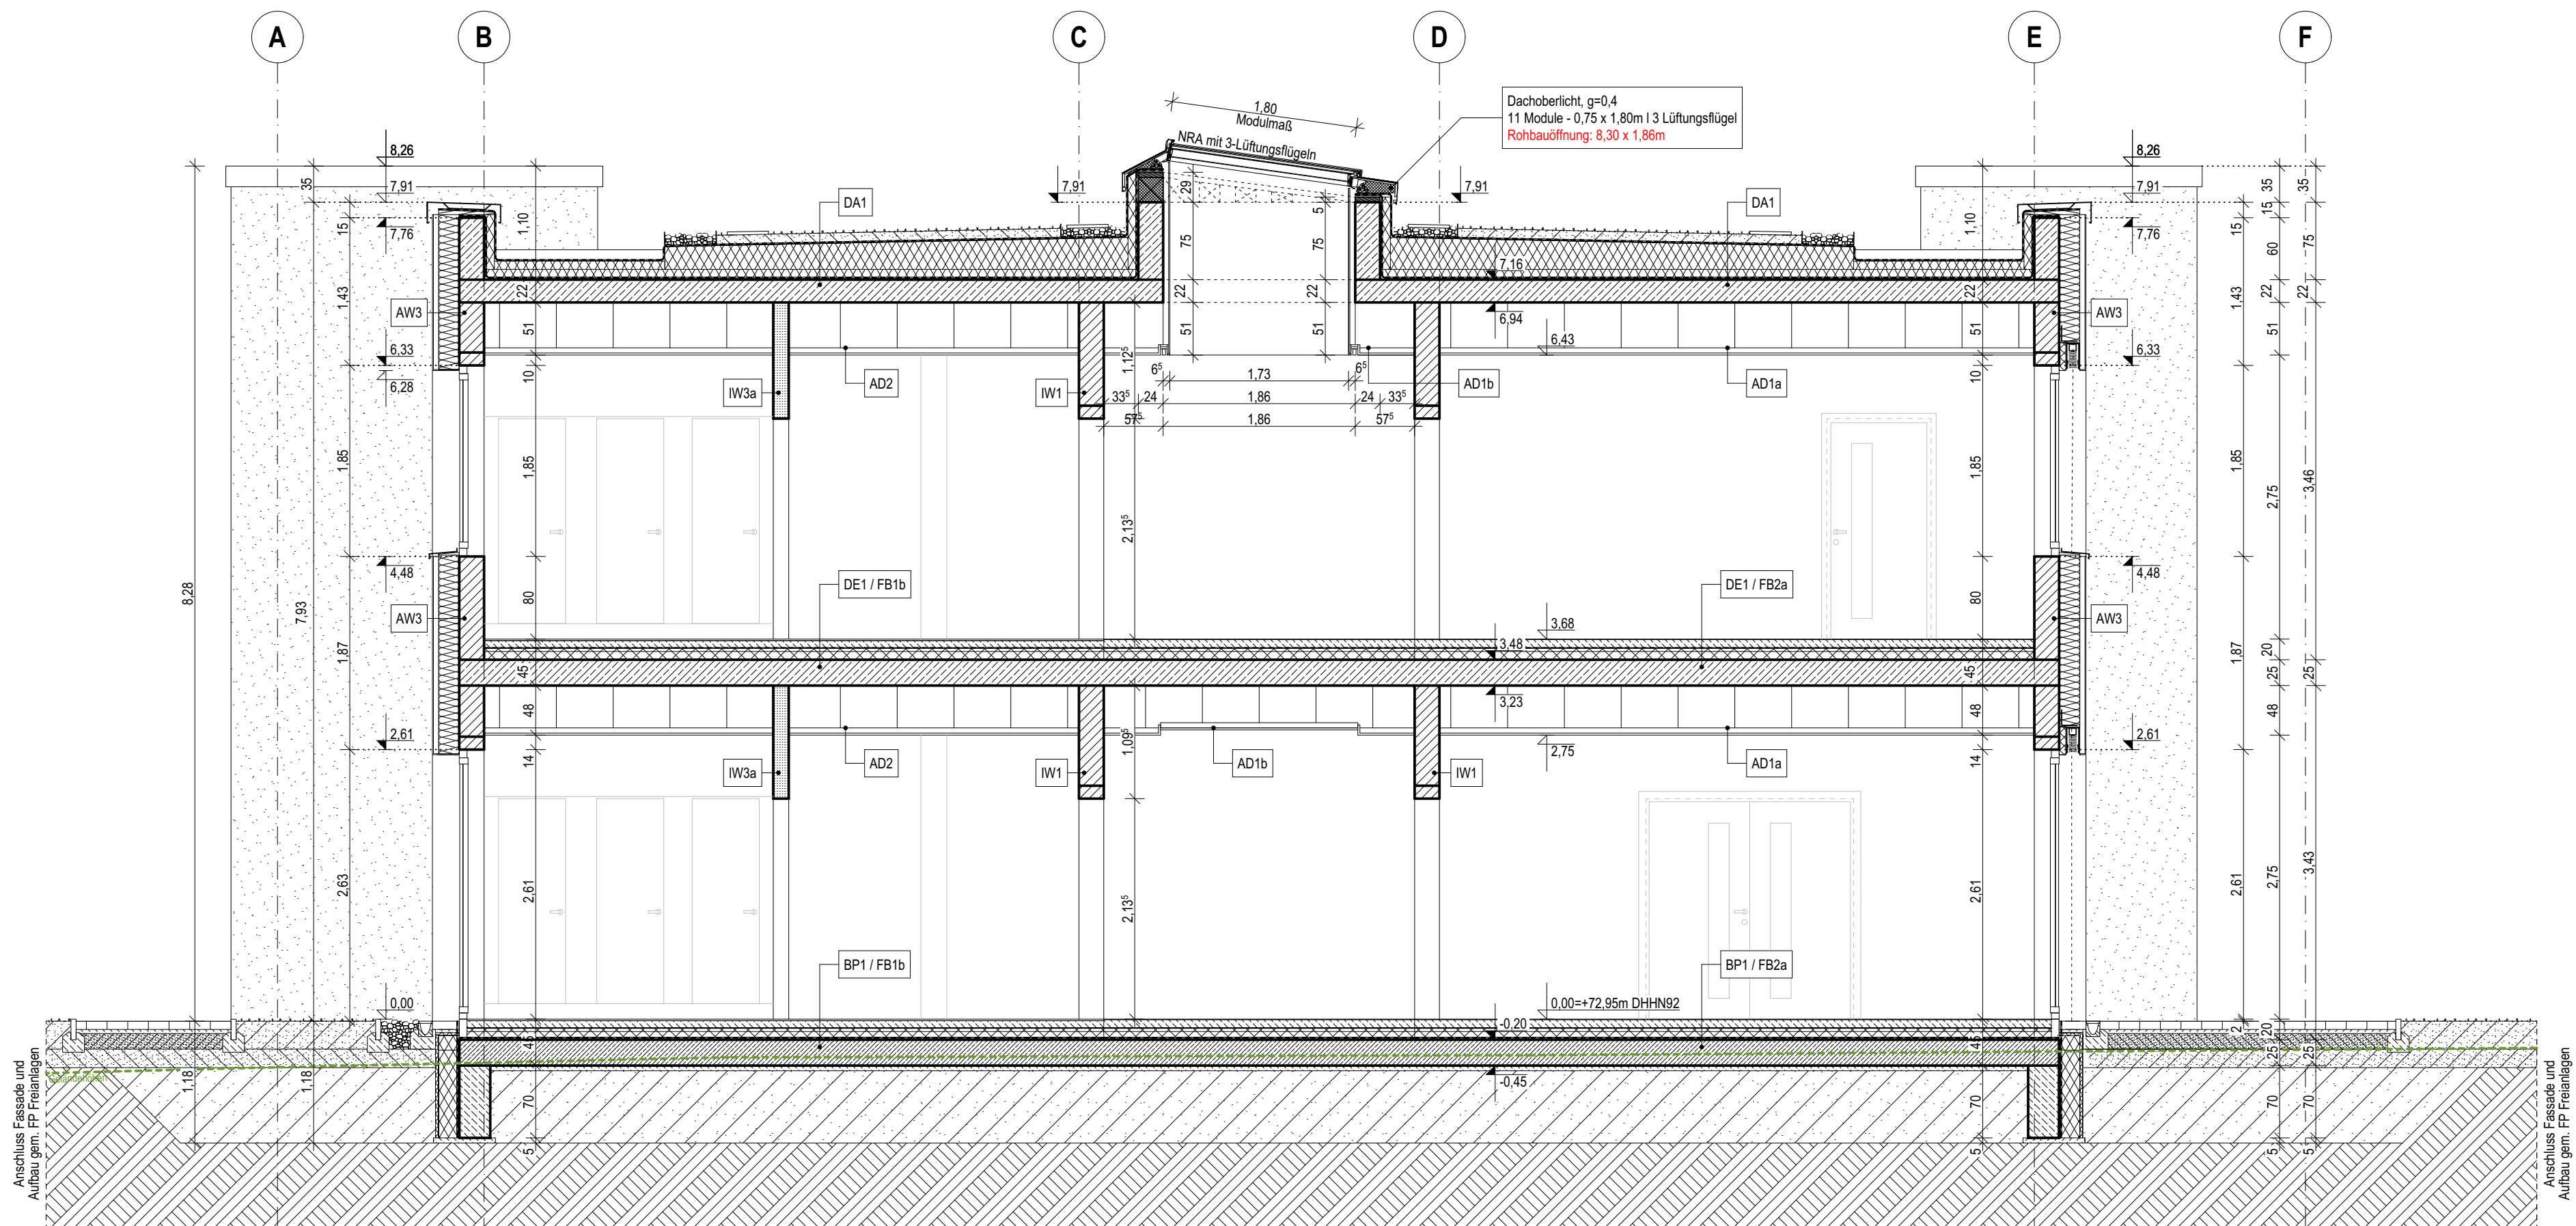


SNITT C
M 1:50

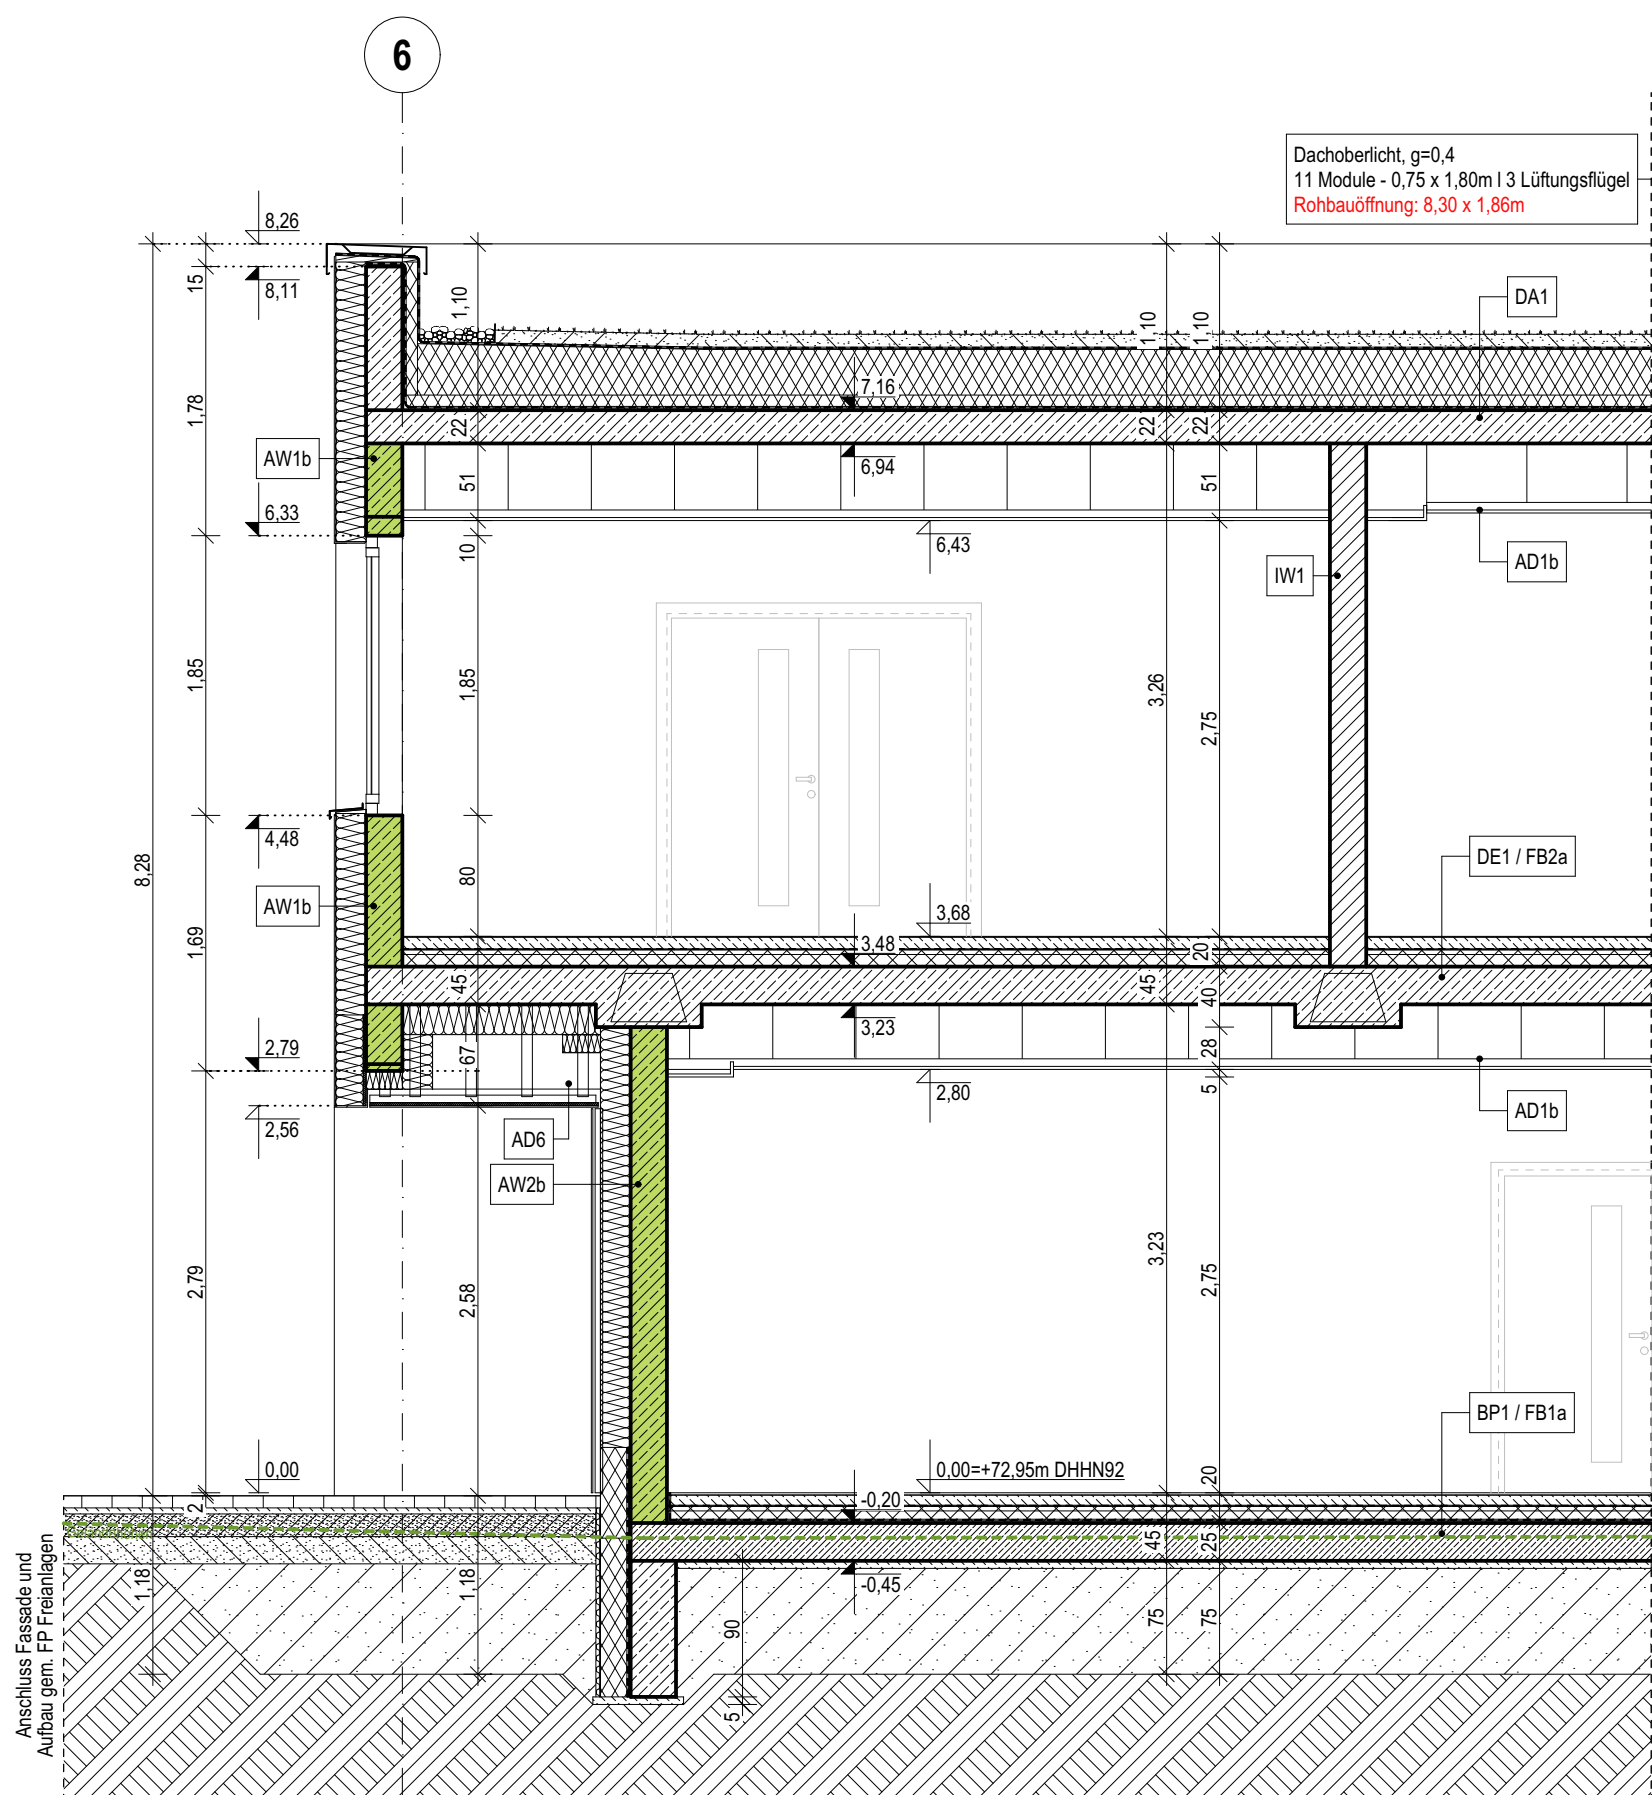

SNITT D
M 1:50

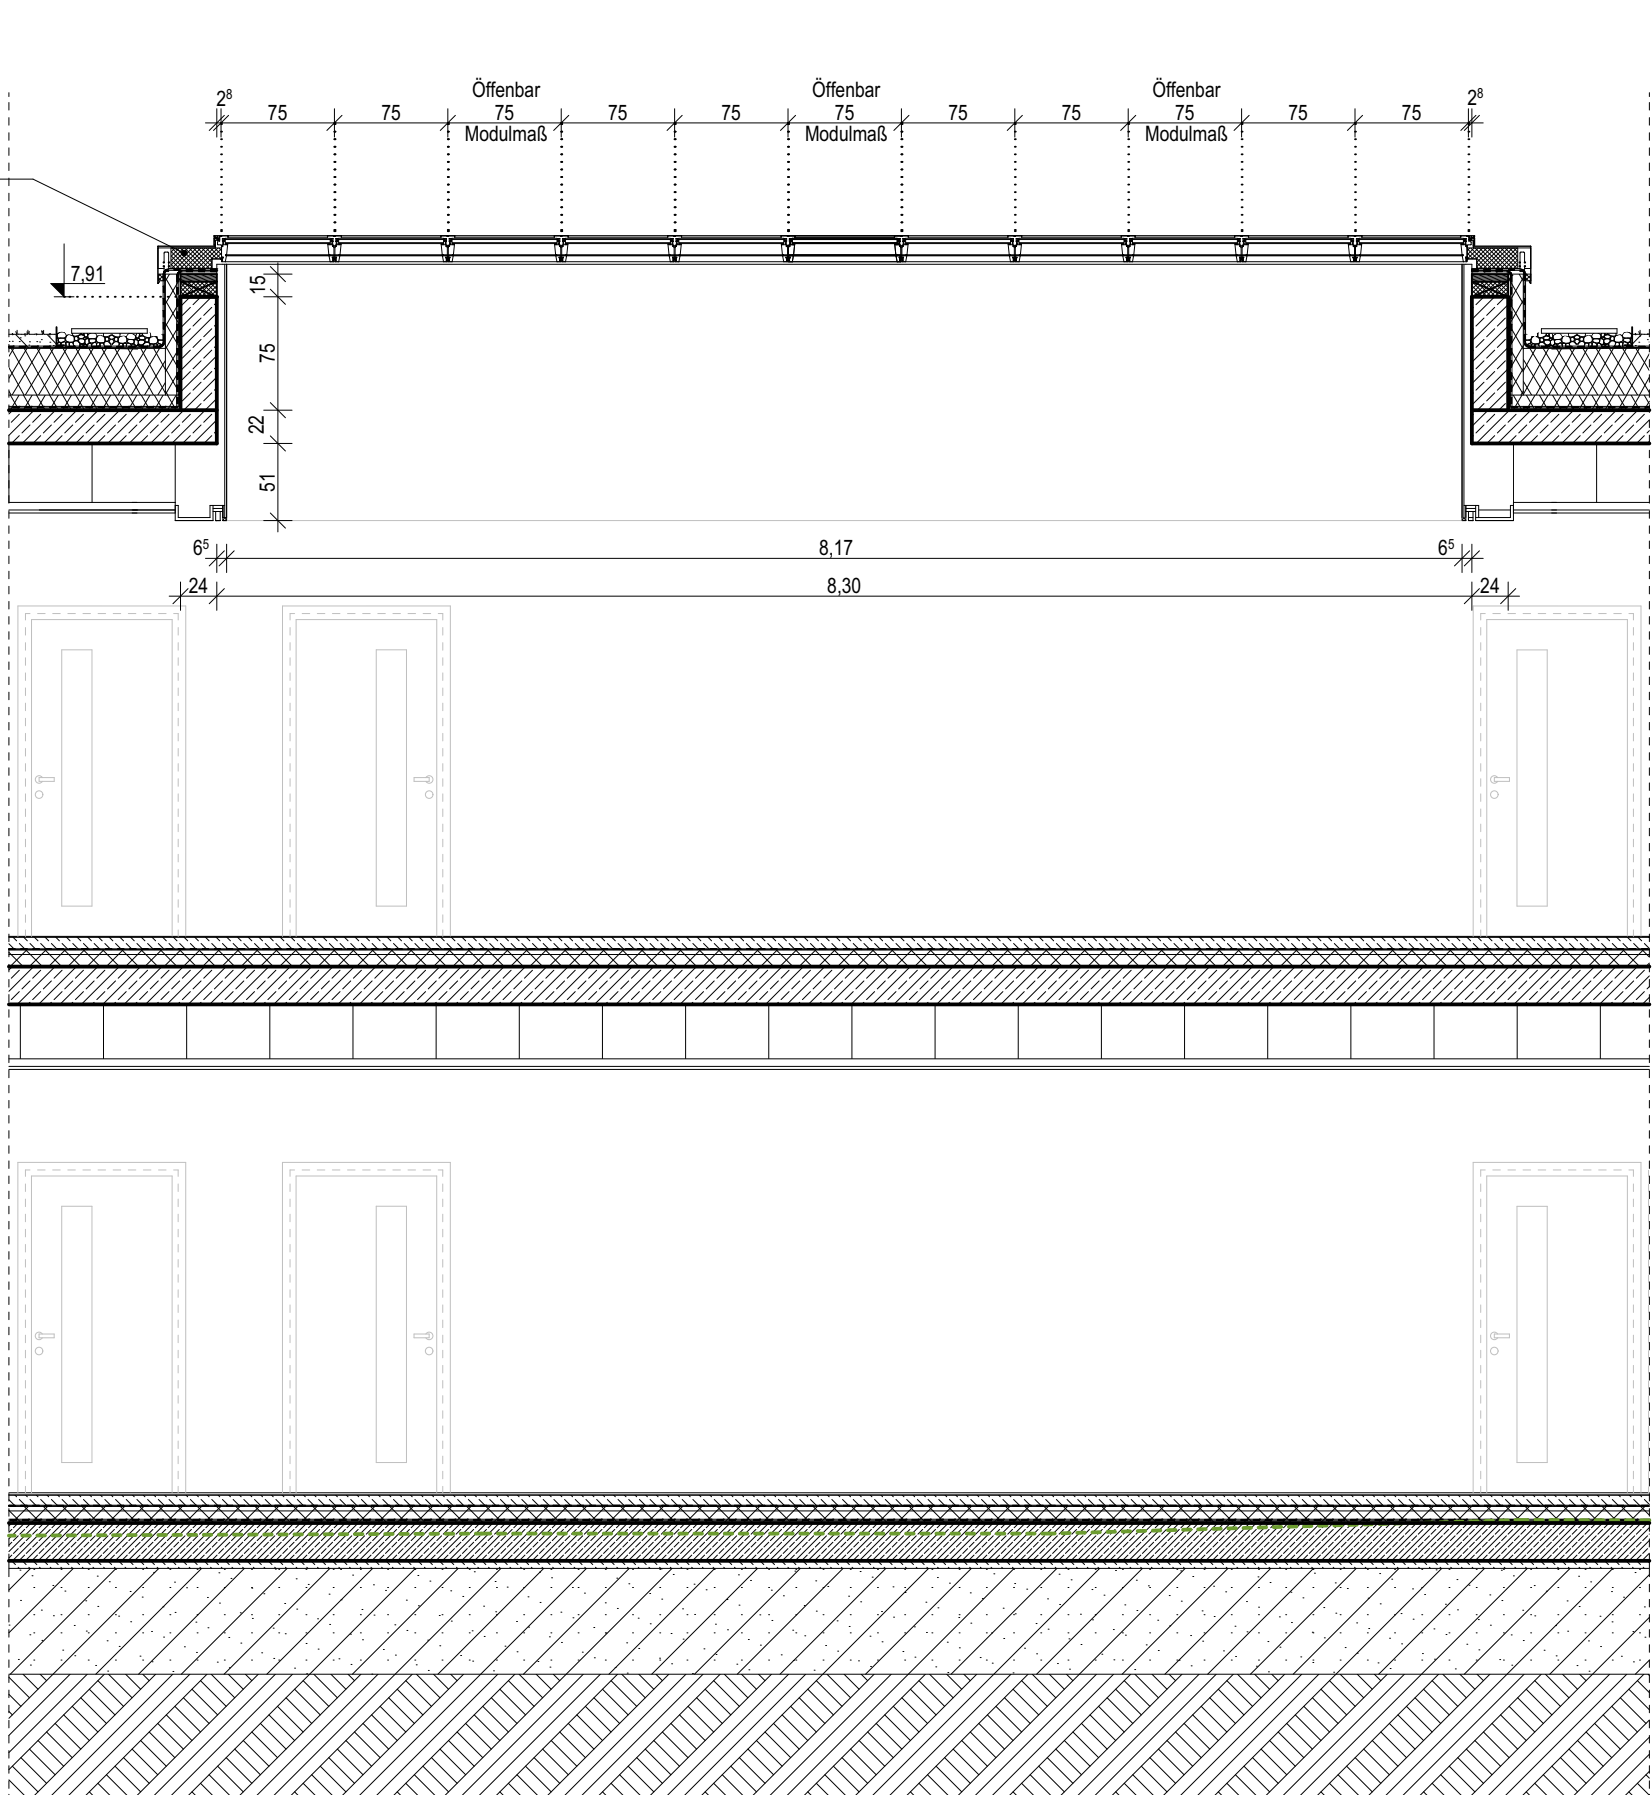

SNITT E
M 1:50

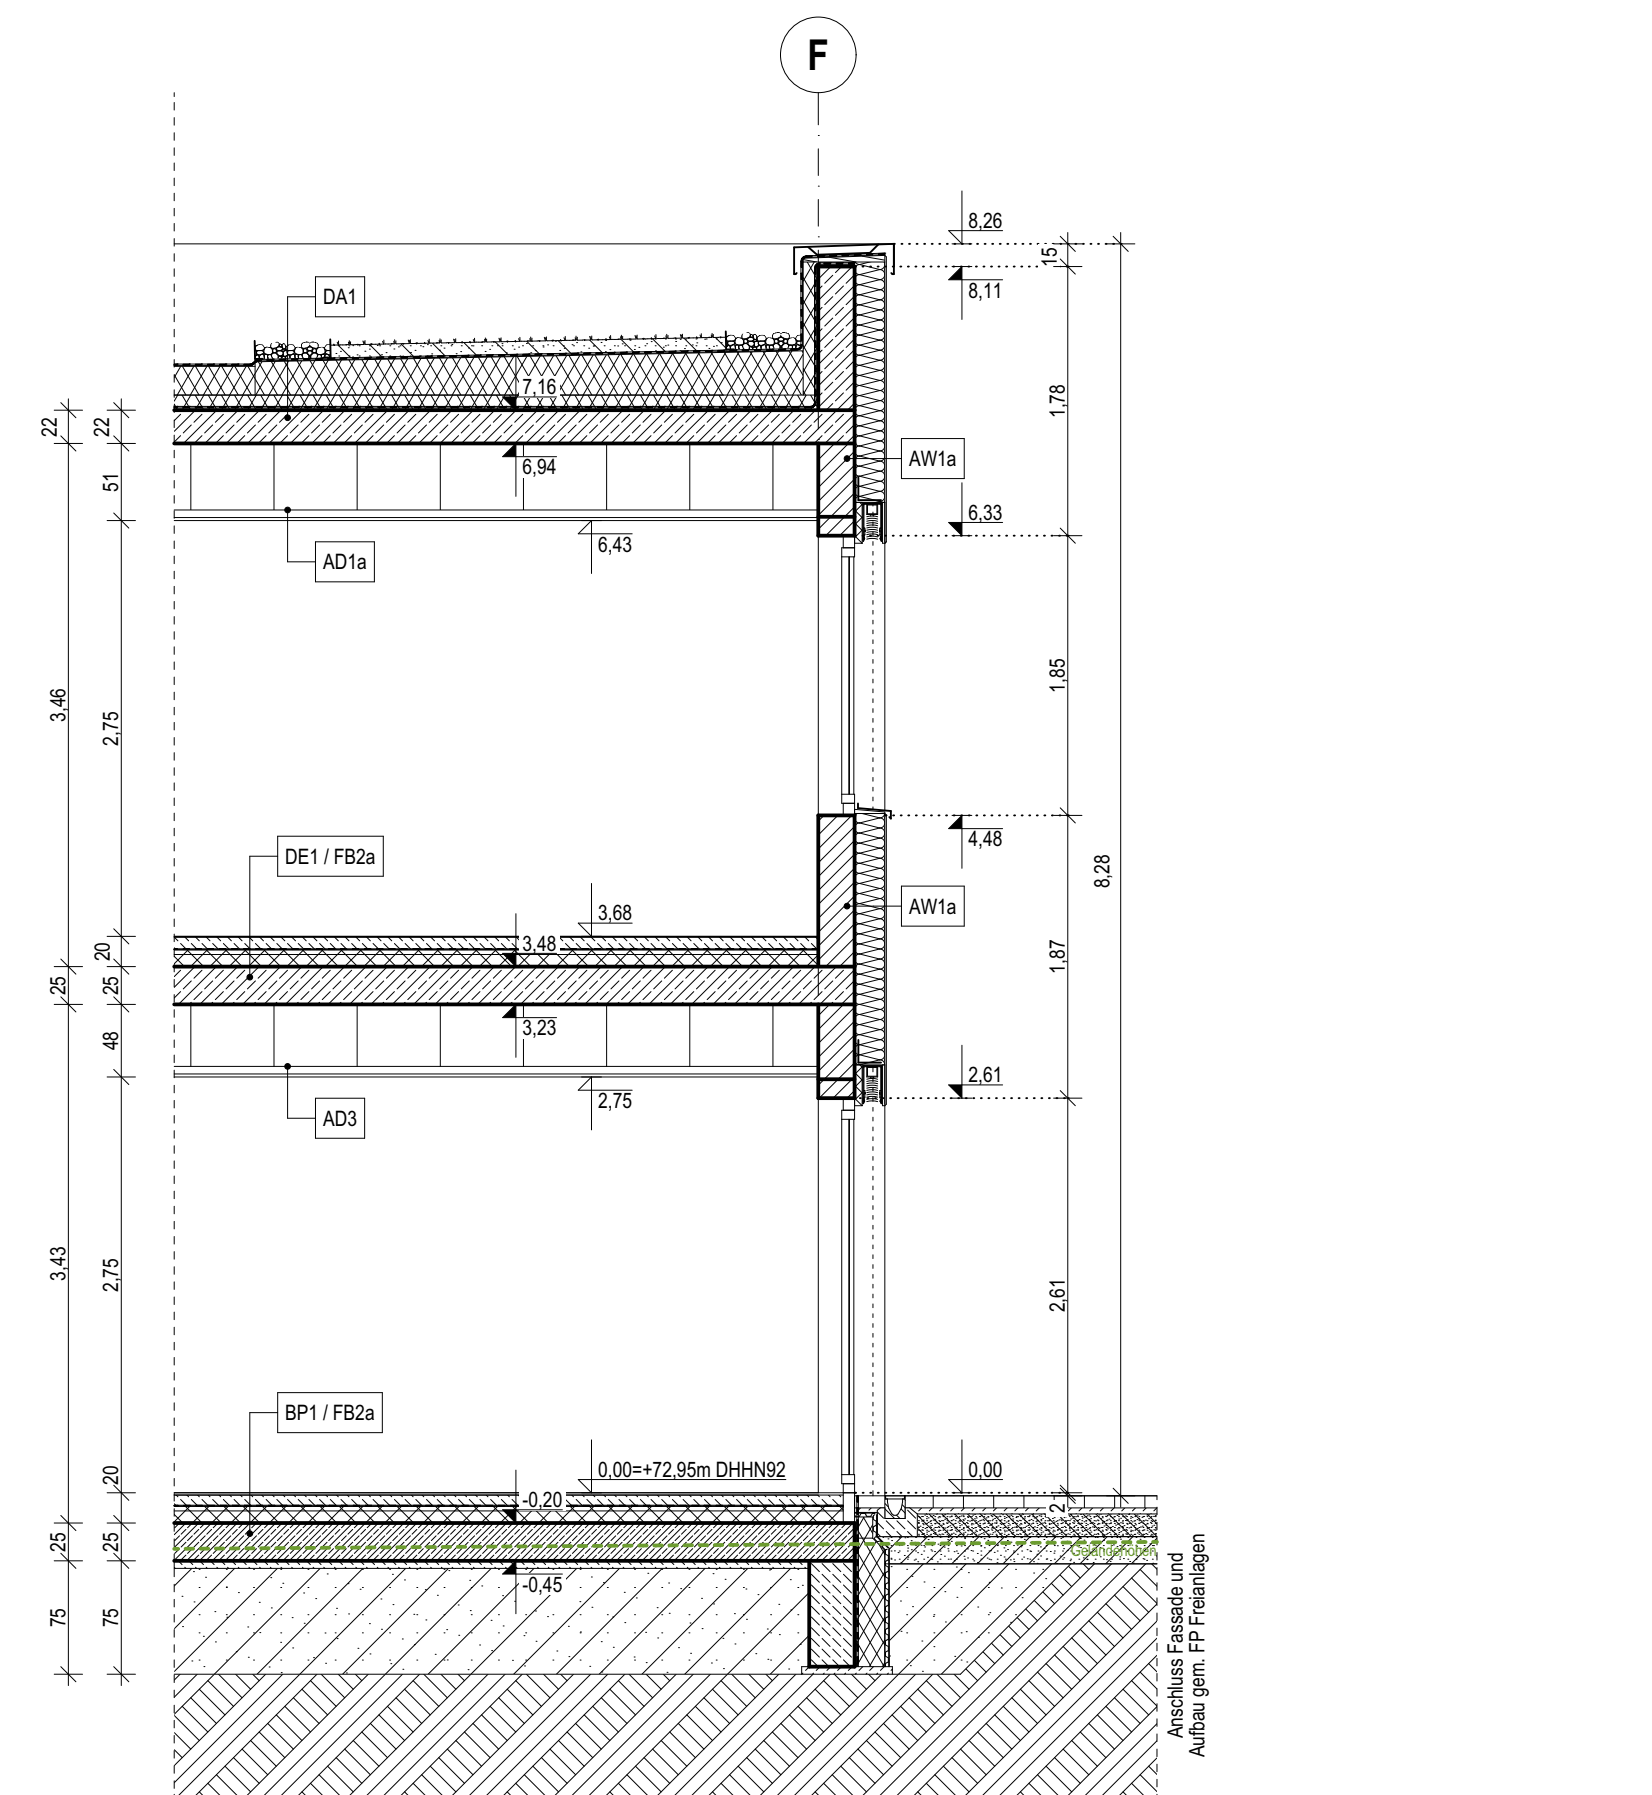

LEGENDE	BRAND- FEIERSCHUTZWÄNDE
STÄHLEBETON	STÄHLEBETON MIT BRANDSCHUTZANFORDERUNG
WU- BETON	WU- BETON MIT BRANDSCHUTZANFORDERUNG
STÄHLEBETON FERTIGTEILE	STÄHLEBETON FERTIGTEILE MIT BRANDSCHUTZANFORDERUNG
BETON/ ESTICH UNBEWEHRT	KALKSANDSTEIN MIT BRANDSCHUTZANFORDERUNG
MAUERBETON	TROCKENBAU MIT BRANDSCHUTZANFORDERUNG
MAUERWERK KALKSANDSTEIN	FEUERKLEBMASS
MAUERWERK KAMSTEIN	HOCHFEUERKLEBMASS
DÄMMUNG MINERALFASER	FEUERBESTÄNDIG - (R) EING - M bis 1 F90(M) - A
DÄMMUNG HARTPSCHAUM	FEUERBESTÄNDIG - (R) EING - hb1 F90 - A
TROCKENBAUWAND / VORWAND	BRANDWAND
ABWANDDECKE	BAUART BRANDWAND
ERDREICH	
KIESSCHICHT	
BAUGRUBENFÜLLUNG	
TRAPFSTREIFEN	


ABKÜRZUNG			
F	FERTIGBAUMASS	AF.0.01	FENSTER NR.
R	ROHBAUMASS	IT.0.01	TÜR NR.
OK	OKRANTE	LTB	LICHTE TURBRIETE
OKF	OKRANTE FERTIGBAUMASS	OKF	LICHTE TURCHTE
OKR	OKRANTE ROHBAUMASS	BRH	BRÜSTUNGSHÖHE
UK	UNTERKANTE	BR	BRÜSTUNG
VK	VORDERKANTE	BRK	BRÜSTUNGSKANAL
UZ	UNTERZUG	AS	ABSTURZSICHERUNG
UZ	UNTERZUG	OK	OKRANTE FERTIGBAUMASS
BO	BODENDURCHBRUCH	F	FESTVERGLASUNG
BA	BODENAUSSCHÜSSUNG	OK	OKRANTE FERTIGBAUMASS
DO	DECKENDURCHBRUCH	LI	LIFFENSTÄBCHEN
DA	DECKENAUSSCHÜSSUNG	LI	LIFFENSTÄBCHEN
KB	KERNBOHRUNG	L.V.	KEINE VERGLASUNG
WD	WANDDURCHBRUCH	OL	ÖBERLICHT
WA	WANDAUSSCHÜSSUNG	OL	ÖBERLICHT OFFENBAR
GF	GRUNDFLÄCHE	OL	ÖBERLICHT FESTVERGLASUNG
R	RITZSCHWIMM- LASSE x	SEF	SEITENFELD FESTVERGLASUNG
WB	WANDBELAG	SEF	SEITENFELD OFFENBAR
DB	DECKENBELAG	LA	LOCHAUSSCHNITT
LH	LICHTE BAUHOHE	WAP	WANDPUNKT
RI	ROHBAUHOHE	D	DRÜCKER
AW-1x	AUSSENWAND NR. 1x - GEMASS AUFBAUTENLISTE	MG	MUSCHELGRIF
AW-1x	INNENWAND NR. 1x - GEMASS AUFBAUTENLISTE	STG	STOSSGRIF
WB20	WANDDÄMMUNG	WC-V	WC-VERREGELUNG
PO	PERIMETERDÄMMUNG	WZ	WANDZUG
DA	DECKE	BZ	BLINDZYLINDER

SYMBOLS			
D-xxx	DETAILMARKER - HORIZONTAL	WANDDURCHBRUCH	OKR xxx OKRANTE ROHBAUMASS
D-xxx	DETAILMARKER - VERTIKAL	KERNBOHRUNG	OKR xxx OKRANTE ROHBAUMASS
A	SCHNITTLINIE	BODENDURCHBRUCH	OKF xxx OKRANTE FERTIGBAUMASS
OKF xxx	OKRANTE FERTIGBAUMASS	DECKENDURCHBRUCH	UKF xxx OKRANTE FERTIGBAUMASS
OKR xxx	OKRANTE ROHBAUMASS		

Baunull: ±0,00 OKF = + 72,95m DHNN92	
DIESER PLANUNG LIEGEN FOLGENDE DOKUMENTE ZUGRÜNDE:	
- AFU TGA (HLS) Stand: Ausführungplanung Vorabzug 24.03.2026	- HLS Durchdringung, Stand: 25.02.2026
- AFU TGA (ELT) Stand: Ausführungplanung Vorabzug 26.02.2026	- ELT Durchdringung, Stand: 25.02.2026
- TRAGWERKPLANUNG Statische Berechnung Tragwerkspläne: Stand: 09.09.2025 / 29.05.2026	
- TRAGWERKPLANUNG Positionspläne: Stand: 17.03.2026	
- FREIHALTEN: Stand: 16.06.2026	
- BRANDSCHUTZNACHWEIS: Stand: 11.06.2025	
- BAUGRUNDGUTACHTEN: Stand: 26.12.2023	
- GEG-NACHWEIS UND SOMMERLICHER WÄRMESCHUTZ: Stand: 05.03.2026	

BEMERKUNGEN
- ALLE MASSE DER BAUTEILZEICHNUNGEN SIND AM BAU DURCH DEN AUFTRAGNEHMER EIGENVERANTWORTLICH AUF ÜBEREINSTIMMUNG ZU ÜBERPRÜFEN.
- ÜBERTRAGUNGEN SIND DEN PLANEN DER BAUTEILZEICHNUNGEN UNVERÄNDLICH ZU ÜBERTRAGEN MITZU ÜBERPRÜFEN.
- ALLE TRAGENDEN KONSTRUKTIVEN BAUTEILE MÜSSEN NACH GEPRÜFTEN STATISCHEN BERECHNUNGEN UND PLANEN HERGESTELLT WERDEN.
- DIE ROHRDURCHFÜHRUNGEN UND DURCHBRÜCHE SIND NACH DER PLANUNG HAUSTECHNIK UND STATIK AUSZUFÜHREN.
- ALLE DECKEN- UND WANDDURCHBRÜCHE IN BAUTEILEN MIT BRANDSCHUTZANFORDERUNGEN SIND MIND. IN DER FEUERWIDERSTANDSKLASSE DER BAUTEILE AUSZUFÜHREN UND MIT DER HAUSTECHNIK ABZUSTIMMEN.
- ALLE DURCHFÜHRUNGEN DURCH DIE SCHALE SIND NACH ANGABE DER HAUSTECHNIK ANZUDRÜCKEN.
- DIE VERKÄUFEN FÜR FERTIGTEILE STAHLBETON, TREPPEN, DACHVERLEGEPLAN, STAHLBAU, FASSADE SIND JEWEILS RECHTZEITIG VOR AUSFÜHRUNG FERTIGSTELLUNG UND ARCHITECTEN ZUR BESTÄTIGUNG VORZULEGEN.
- DIESER PLAN IST NUR GÜLTIG IN ZUSAMMENHANG MIT DER AUSFÜHRUNGSPLANUNG STATIK HAUSTECHNIK UND AUFLAGEN DER BAUGEBNEHMUNG UND DETAILS AUFBAUEN, FENSTER, TÜRENLISTEN SONNE DEM FARB- UND MATERIALKONZEPT, AUSFÜHRUNGSUNTERLAGE ARCHITECT.
- DIE AUSFÜHRUNGSPLANUNG IST ERST NACH FREIGABE DES BAUHERREN GÜLTIG.
- ALLE MASSE SIND AM BAU AUF OKF (OKRANTE FERTIGMASS) GEMESSEN.
- BEI DER MOBILIERUNG NUR EIN RAUMEN HINWEI: ES SICH UM BEIPLANETARTE DARSTELLUNGEN.
- DAS ENDOGTIGE MOBILIERUNGSKONZEPT IST NICHT BESTANDTEIL DIESER PLANUNG.

ÄNDERUNGSINDEX AB ERSTAUSGABE VOM xx.xx.2025			
ÄND - INDEX	DATUM	BESCHREIBUNG / BEZEICHNUNG DER ÄNDERUNG	GEZ.
A	22.07.2026	gemäß Änderungsliste Index A	CE

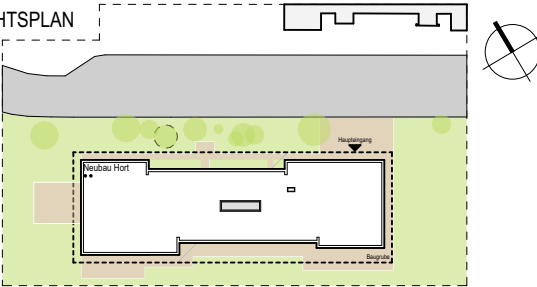BAUVORHABEN	ÜBERSICHTSPLAN	
P2401 Hort "Future Kids" Mueßer Berg, Schwerin		
EULERSTR. 3 19053 SCHWERIN	ARCHITEKT	
BAUHERR	butter architekten GmbH	
Landeshauptstadt Schwerin	BUCHBINDERSTRASSE 2 18055 ROSTOCK	
VERTRETEN DURCH	TEL.: +49 381 12888120 FAX: +49 381 12888129 E-MAIL: mail@butter-architekten.com	
Zentrales Gebäudemanagement Eigenbetrieb der Landeshauptstadt Schwerin	 form follows green butter architekten	
FRIEDRICHSTR. 20 19059 SCHWERIN	FREIGABE ARCHITEKT	FREIGABE BAUHERR
PLANUNGSPHASE	BEARBEITER	DATUM
AUSFÜHRUNGSPLANUNG - LPH 5 INDEX A	JT CE	22.07.2026
Stand Erstausgabe: 16.03.2026	BLATT	MAßSTAB
DARSTELLUNG	S-01	1:50
Schnitte A - E		
BLATTGRÖßE		
970 x 650 mm		