


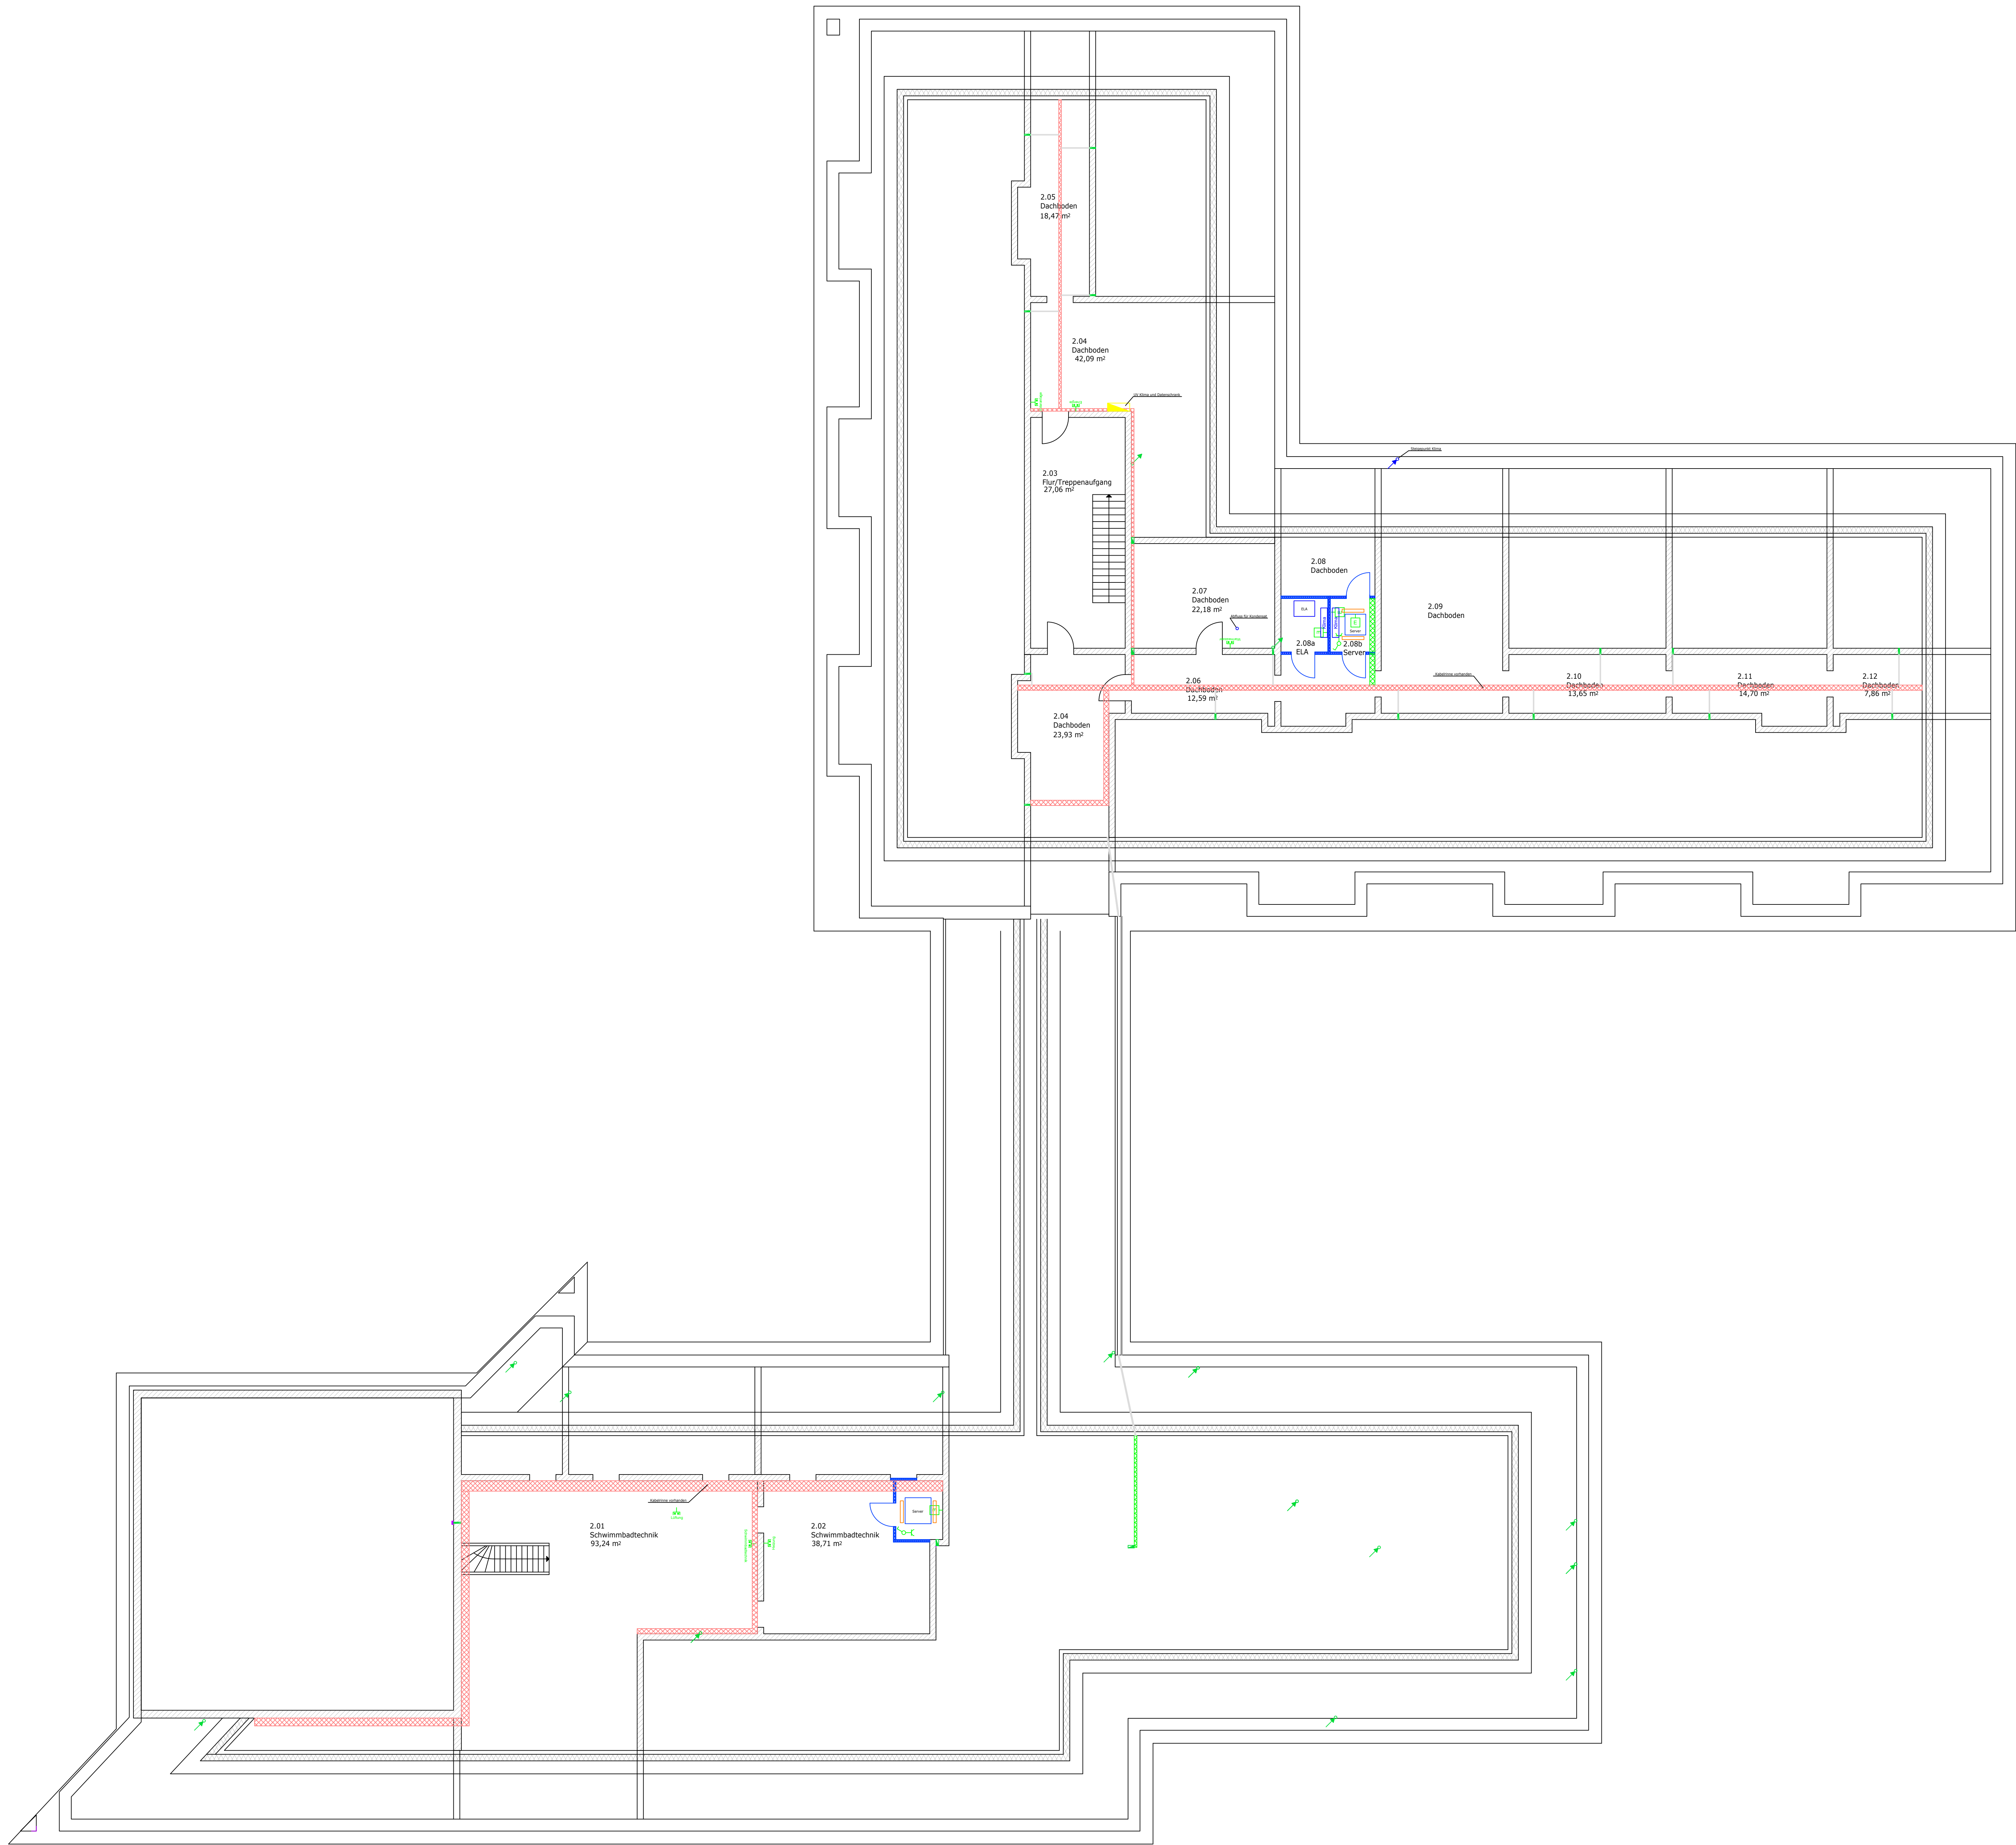

- Legende**
- Aus-Schalter
 - Wechsel-Schalter
 - Serien-Schalter
 - Dimmer
 - Taster beleuchtet
 - Klingelaster
 - Schuko-Steckdose
 - CEE-Steckdose
 - Telefonanschlusdose
 - Antennenanschlusdose
 - Datendose
 - Jalousiestator
 - Elektronanschluss 230 V
 - Elektronanschluss 400 V
 - Motor
 - Lüfter
 - Bewegungsmelder
 - Abstellbaster
 - Zugaster
 - Brütkungsanal
 - Leitungsgrasse mit Sammelhalten
 - Datendose doppelt
 - Verleitung
 - Türsprechanlage
 - Türöffner
 - Sprechstelle
 - Druckknopfmeider RWA
 - Rauchmeider
 - Motor
 - Lautsprecher A/B
 - Optischer Meider mit Warnunggeber
 - Thermofrenzialmeider
 - Druckknopfmeider ELA
 - FR-Wannenleuchte
 - Rasterleuchte
 - Deckenleuchte
 - Deckenleuchte mit Präsenzmelder Master
 - Deckenleuchte mit Präsenzmelder Slave
 - Spiegelteuchte
 - Wandteuchte
 - Immersignalleuchte
 - RZ-Leuchte
 - SL-Leuchte
 - EMA-Zentrale
 - Bediensteil
 - Übertragungspeinrichtung
 - IR-Meider
 - IR-Dualmeider
 - Magnetkontakt
 - Regelkontakt
 - Verteiler
 - Sirene
 - opt. Signalgeber
 - Spezialmeier
 - elekt. Schützfinder
 - Schalteneinrichtung
 - 2-Meider-Gruppenmodul
 - Anschaltmodul
 - Steigepunkt
 - Steigepunkt
 - Wanddurchbruch

d			
c			
b			
a	Ergänzungen	26.05.2026	MM
--	Planerstellung	10.04.2026	MM
Index	Art der Änderung	Datum	gez.
Alle Maße und Details sind verantwortlich zu überprüfen und etwaige Unstimmigkeiten mit der Bauleitung abzustimmen			
Planungsstand: Entwurfsplanung			
Bauvorhaben: Mikado H Schule Bahnhofstraße 132 19230 Hagenow			
Bauherr + Entwurfsverfasser: Landkreis Ludwigslust-Parchim Putlitzer Straße 25 19370 Parchim			
			
Planinhalt: Dachgeschoss			
M.: 1:100	Datum: 10.04.2026	gez: MMadaus	Blatt: 01 Index: a