


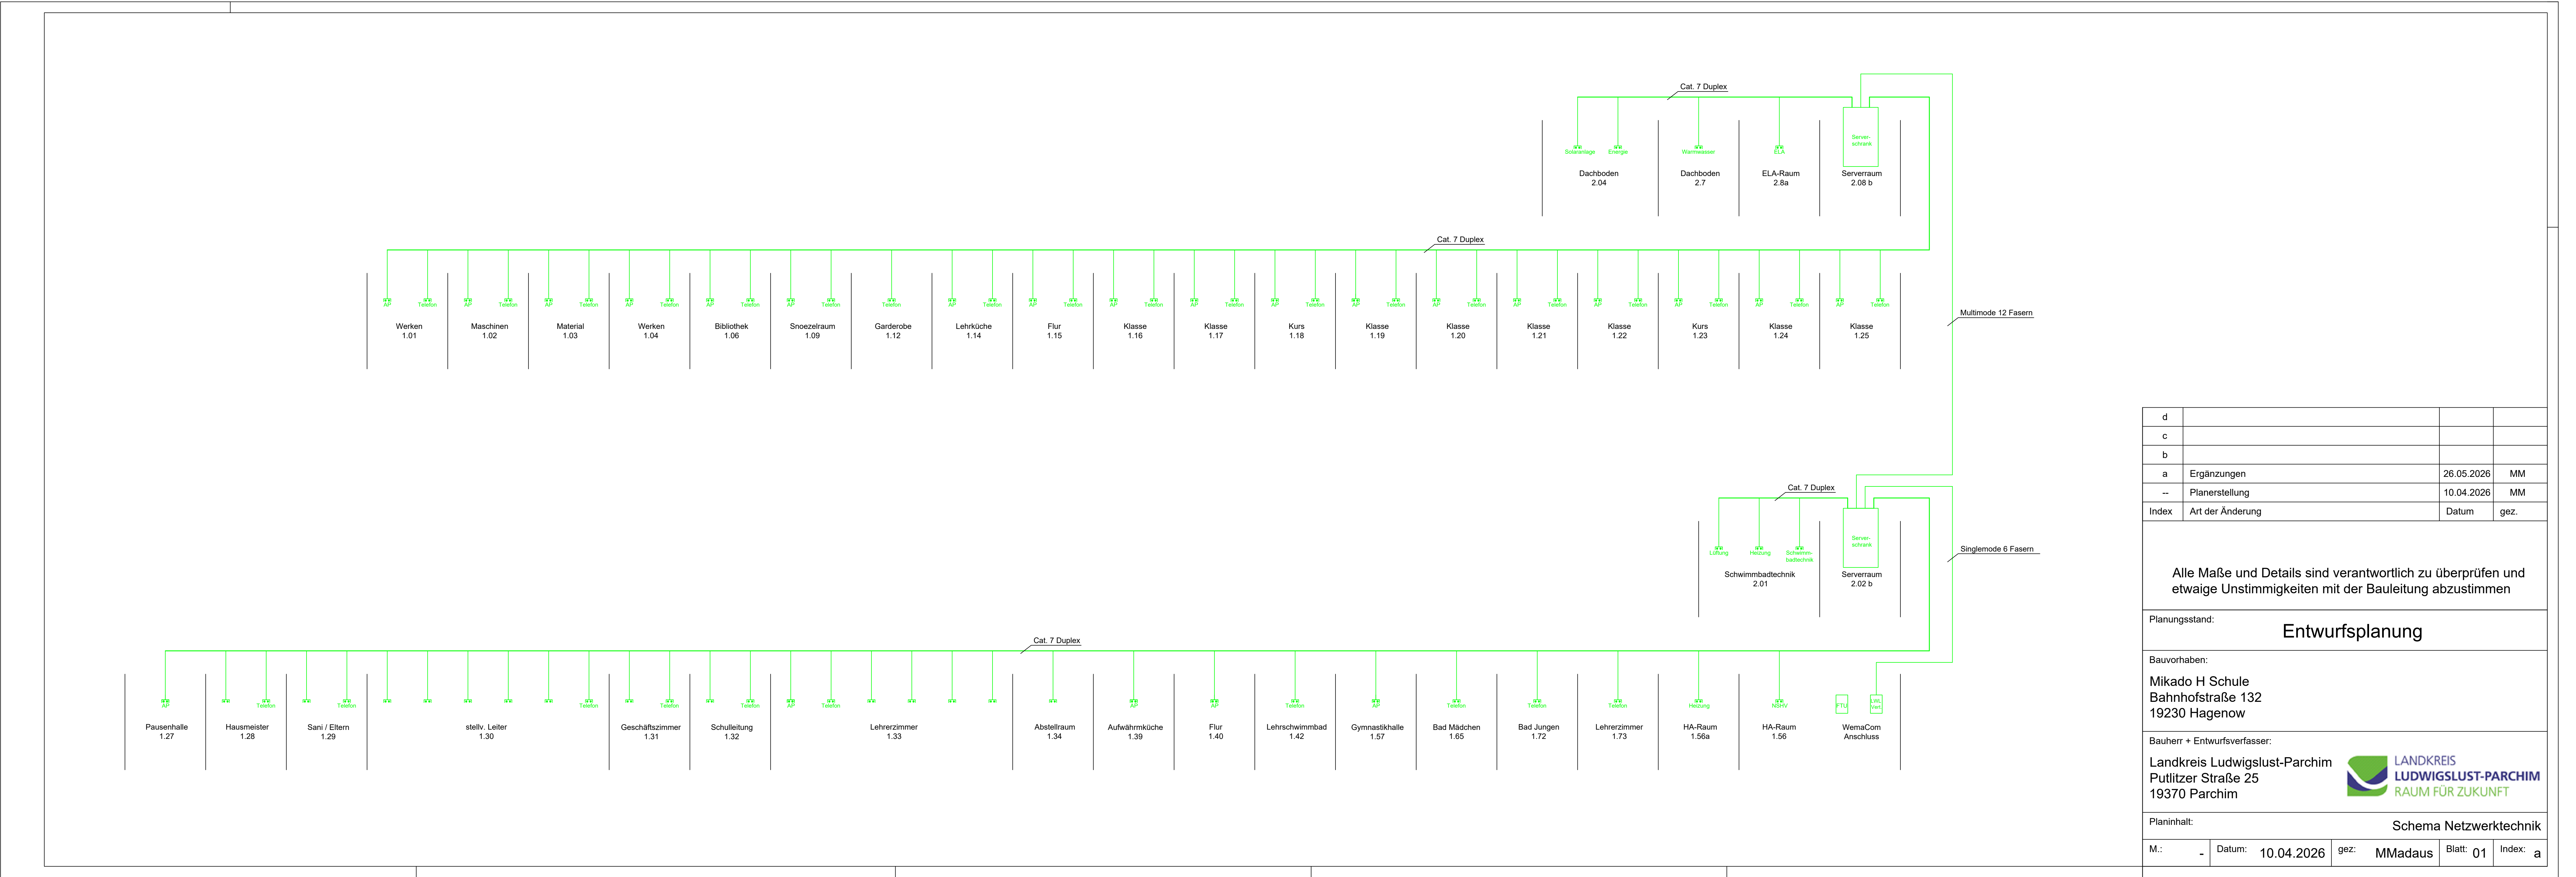

d			
c			
b			
a	Ergänzungen	26.05.2026	MM
--	Planerstellung	10.04.2026	MM
Index	Art der Änderung	Datum	gez.
Alle Maße und Details sind verantwortlich zu überprüfen und etwaige Unstimmigkeiten mit der Bauleitung abzustimmen			
Planungsstand: Entwurfsplanung			
Bauvorhaben: Mikado H Schule Bahnhofstraße 132 19230 Hagenow			
Bauherr + Entwurfsverfasser: Landkreis Ludwigslust-Parchim Putlitzer Straße 25 19370 Parchim			
Planinhalt: Schema Netzwerktechnik			
M.:	-	Datum: 10.04.2026	gez: MMadaus
Blatt:	01	Index:	a

