


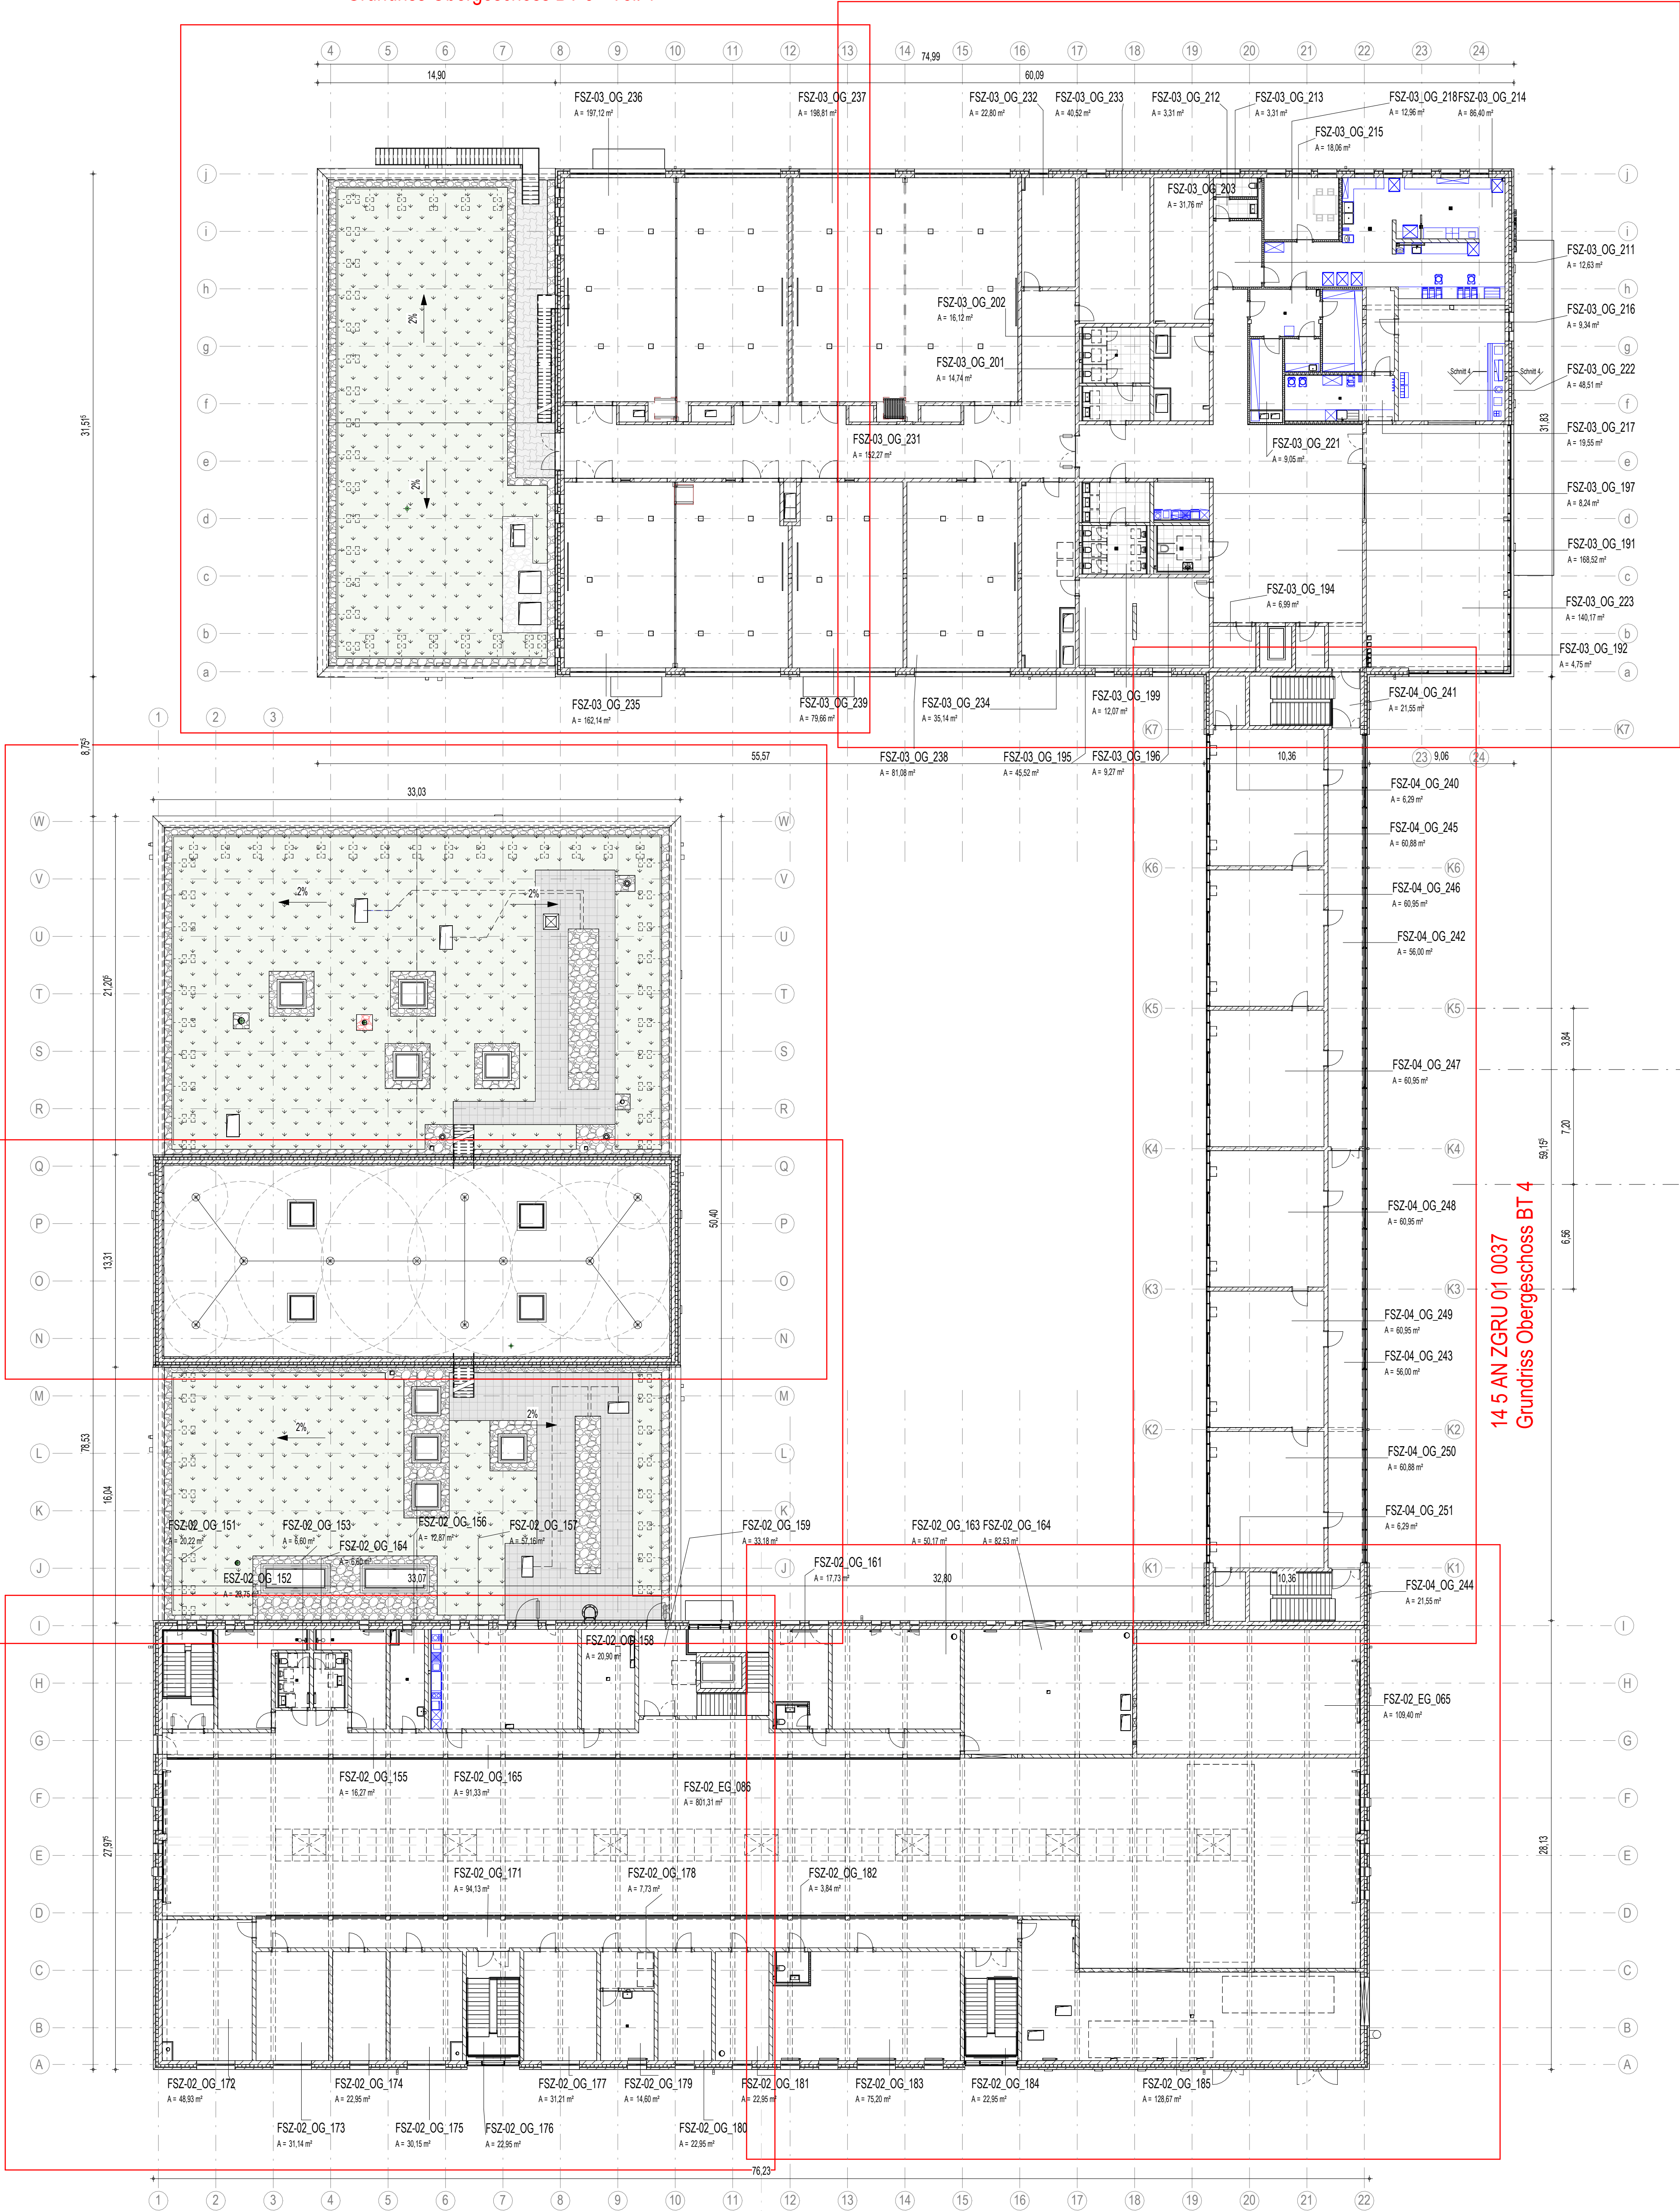


13 5 AN ZGRU 01 0035
Grundriss Obergeschoss BT 3 - Teil 1

13 5 AN ZGRU 01 0036
Grundriss Obergeschoss BT 3 - Teil 2



Übungsturm nur zur Info
- detaillierte Planung
siehe Tragwerksplanung

Index	Datum	Änderungsbeschreibung	gezeichnet	geprüft
Diese Zeichnung ist Eigentum der Architekten und darf ohne deren Zustimmung weder ganz noch teilweise kopiert, vervielfältigt, gewerlich genutzt oder Dritten überlassen werden. Dieser Plan gilt nur in Verbindung mit den Plänen des Stützens, der Projektgenosse, der Fachfirmen und den dazu gehörigen Plänen der Architekten. Die in den Plänen eingetragenen technischen Hinweise, Ausprägungen, Schnitts, Kanäle und Trassen wurden von den Projektgenossen geprüft und für richtig befunden. Alle Maße sind vor Ausführung zu prüfen und an Ort und Stelle zu nehmen und zu kontrollieren. Maß- und Inhaltswerte in diesen Plänen sind vor der Ausführung mit den Architekten zu klären. Die angegebenen Maße sind Richtmaße. Angaben von Tür-, Fenster- und Brüstungshöhen beziehen sich auf den Fertigfußboden.				

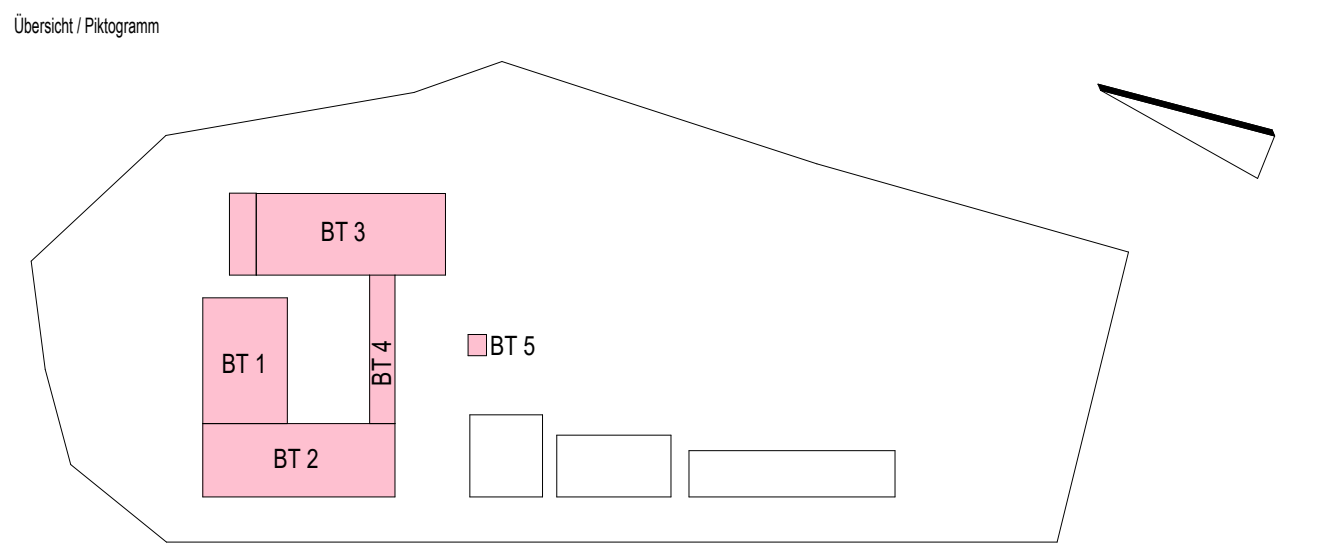

Bauplan			
LANDKREIS LUDWIGSLUST-PARCHIM RAUM FÜR ZUKUNFT			
Planung			
Innos Lackner SE Rosa-Luxemburg-Straße 16 19055 Rostock Tel.: 0381-45 67 80, E-Mail: hochbauten@innos-lackner.de			
Lagebezug: ETRS89 UTM Zone 33 Höhenbezug: 0.00 m ± + 35.35 m NHN			
Leistungsphase			
Ausführungsplanung			
Vorhaben / Objekt			
Neubau Feuerwehr-Service-Zentrum LUP Feuerwehrtechnische Zentrale (FTZ) und Ausbildungszentrum für Brand- und Katastrophenschutz (AZBK) An der K38 Nr. 1, 19306 Neustadt-Glewe			
Planinhalt			
Architektur Grundriss Obergeschoss Übersicht			
Bestätigung Bauplan			
Besteller		Kontrolle 1	Lembcke
Jeworitzki		Kontrolle 2	Loers
gezeichnet		Malteab	1: 200
Planungsphase		Datum	27.03.2025
Planzeichnung		Index	Status
2023-0236		10 5 AN ZGRU 01 0030	F