


Ansicht BT 2 von Osten

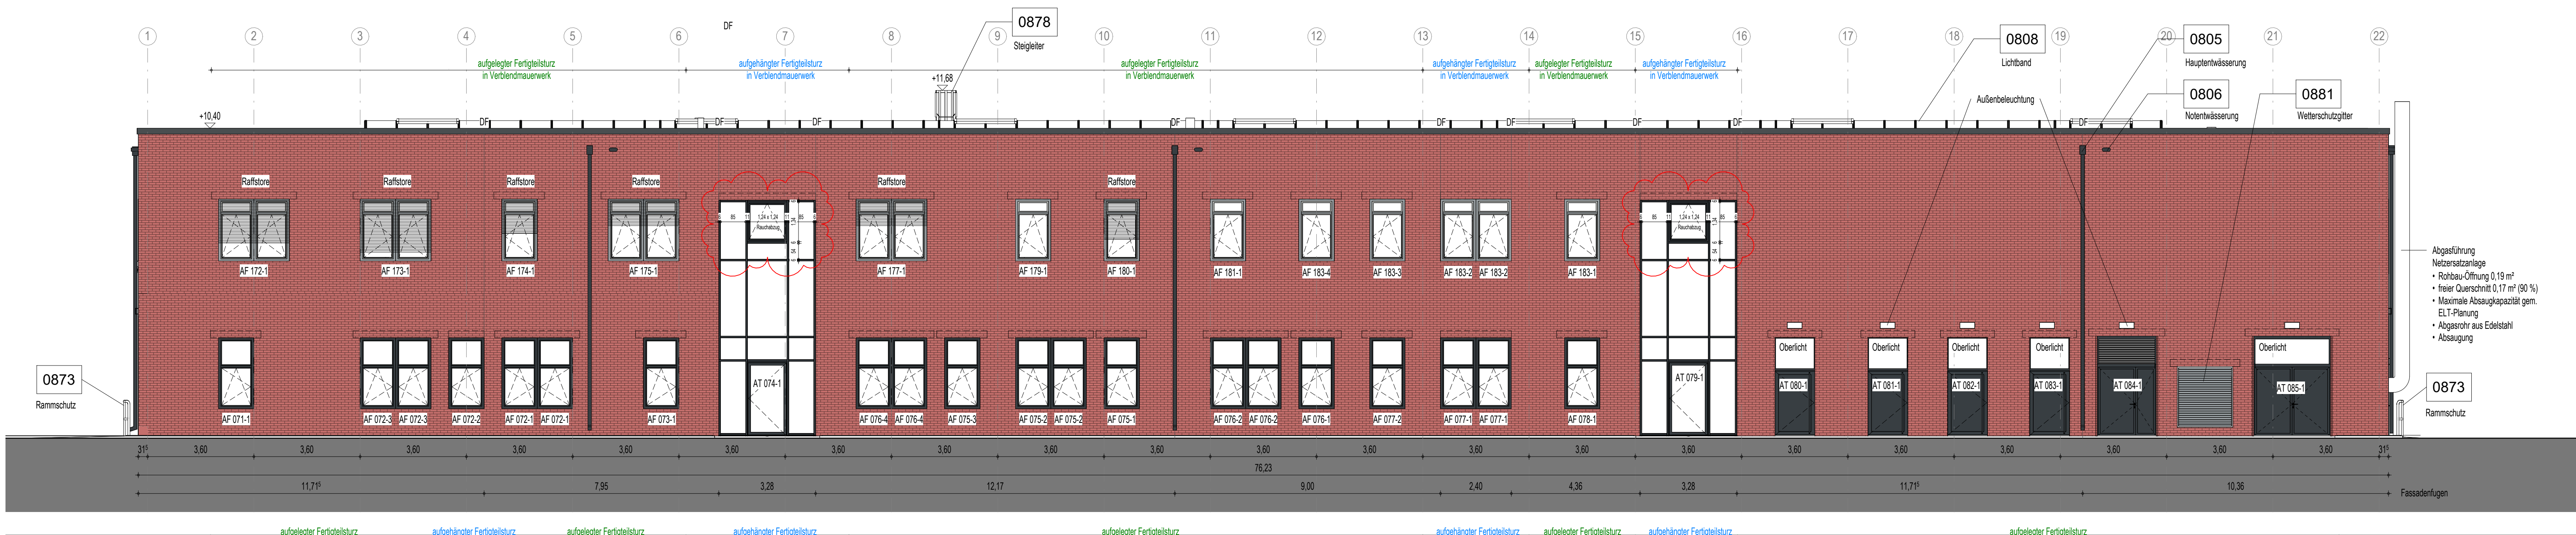

Ansicht BT 2 von Westen


LEGENDE

- Höhenangabe Fertigstellung
- Höhenangabe Rohbaukonstruktion
- DF
- Decke

Index	Datum	Änderungsbeschreibung	gezeichnet	geprüft

Diese Zeichnung ist Eigentum der Architekten und darf ohne deren Zustimmung weder ganz noch teilweise kopiert, vervielfältigt, gewerlich genutzt oder Dritten überlassen werden.  

Übersicht Flakgramm

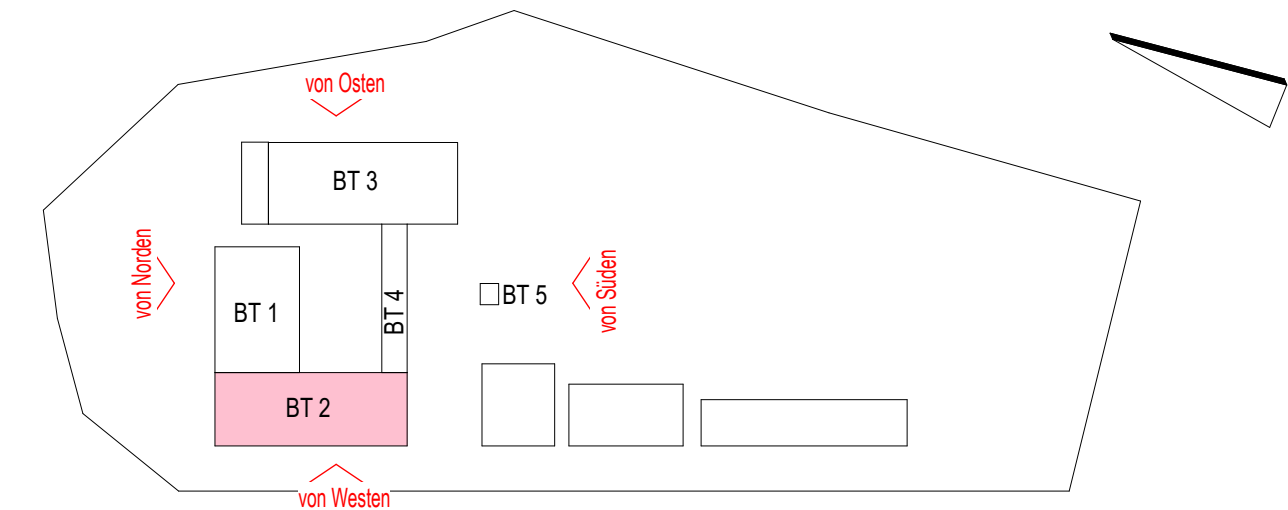

Bauherr

LANDKREIS  
LUDWIGSLUST-PARCHIM  
RAUM FÜR ZUKUNFT

Planung

Innos Lackner SE  
Rosa-Luxemburg-Straße 16  
18055 Rostock  
Tel.: 0381-46 67 80, E-Mail: hochbauten@innos-lackner.de

Standort: ETRS89 UTM Zone 33 Höhenbezug: 0,00 m ± + 35,35 m NHN

Leistungsphase

Ausführungsplanung

Vorhaben / Objekt

Neubau Feuerwehr-Service-Zentrum LUP  
Feuerwehrtechnische Zentrale (FTZ) und Ausbildungszentrum für Brand- und Katastrophenschutz (AZBK)  
An der K38 Nr. 1, 19306 Neustadt-Glewe

Planinhalt

Architektur  
Ansichten BT 2


2023-0236 12 5 AN ZMS XX 0084

b F