


Schnitt 4.1 - Teil 1

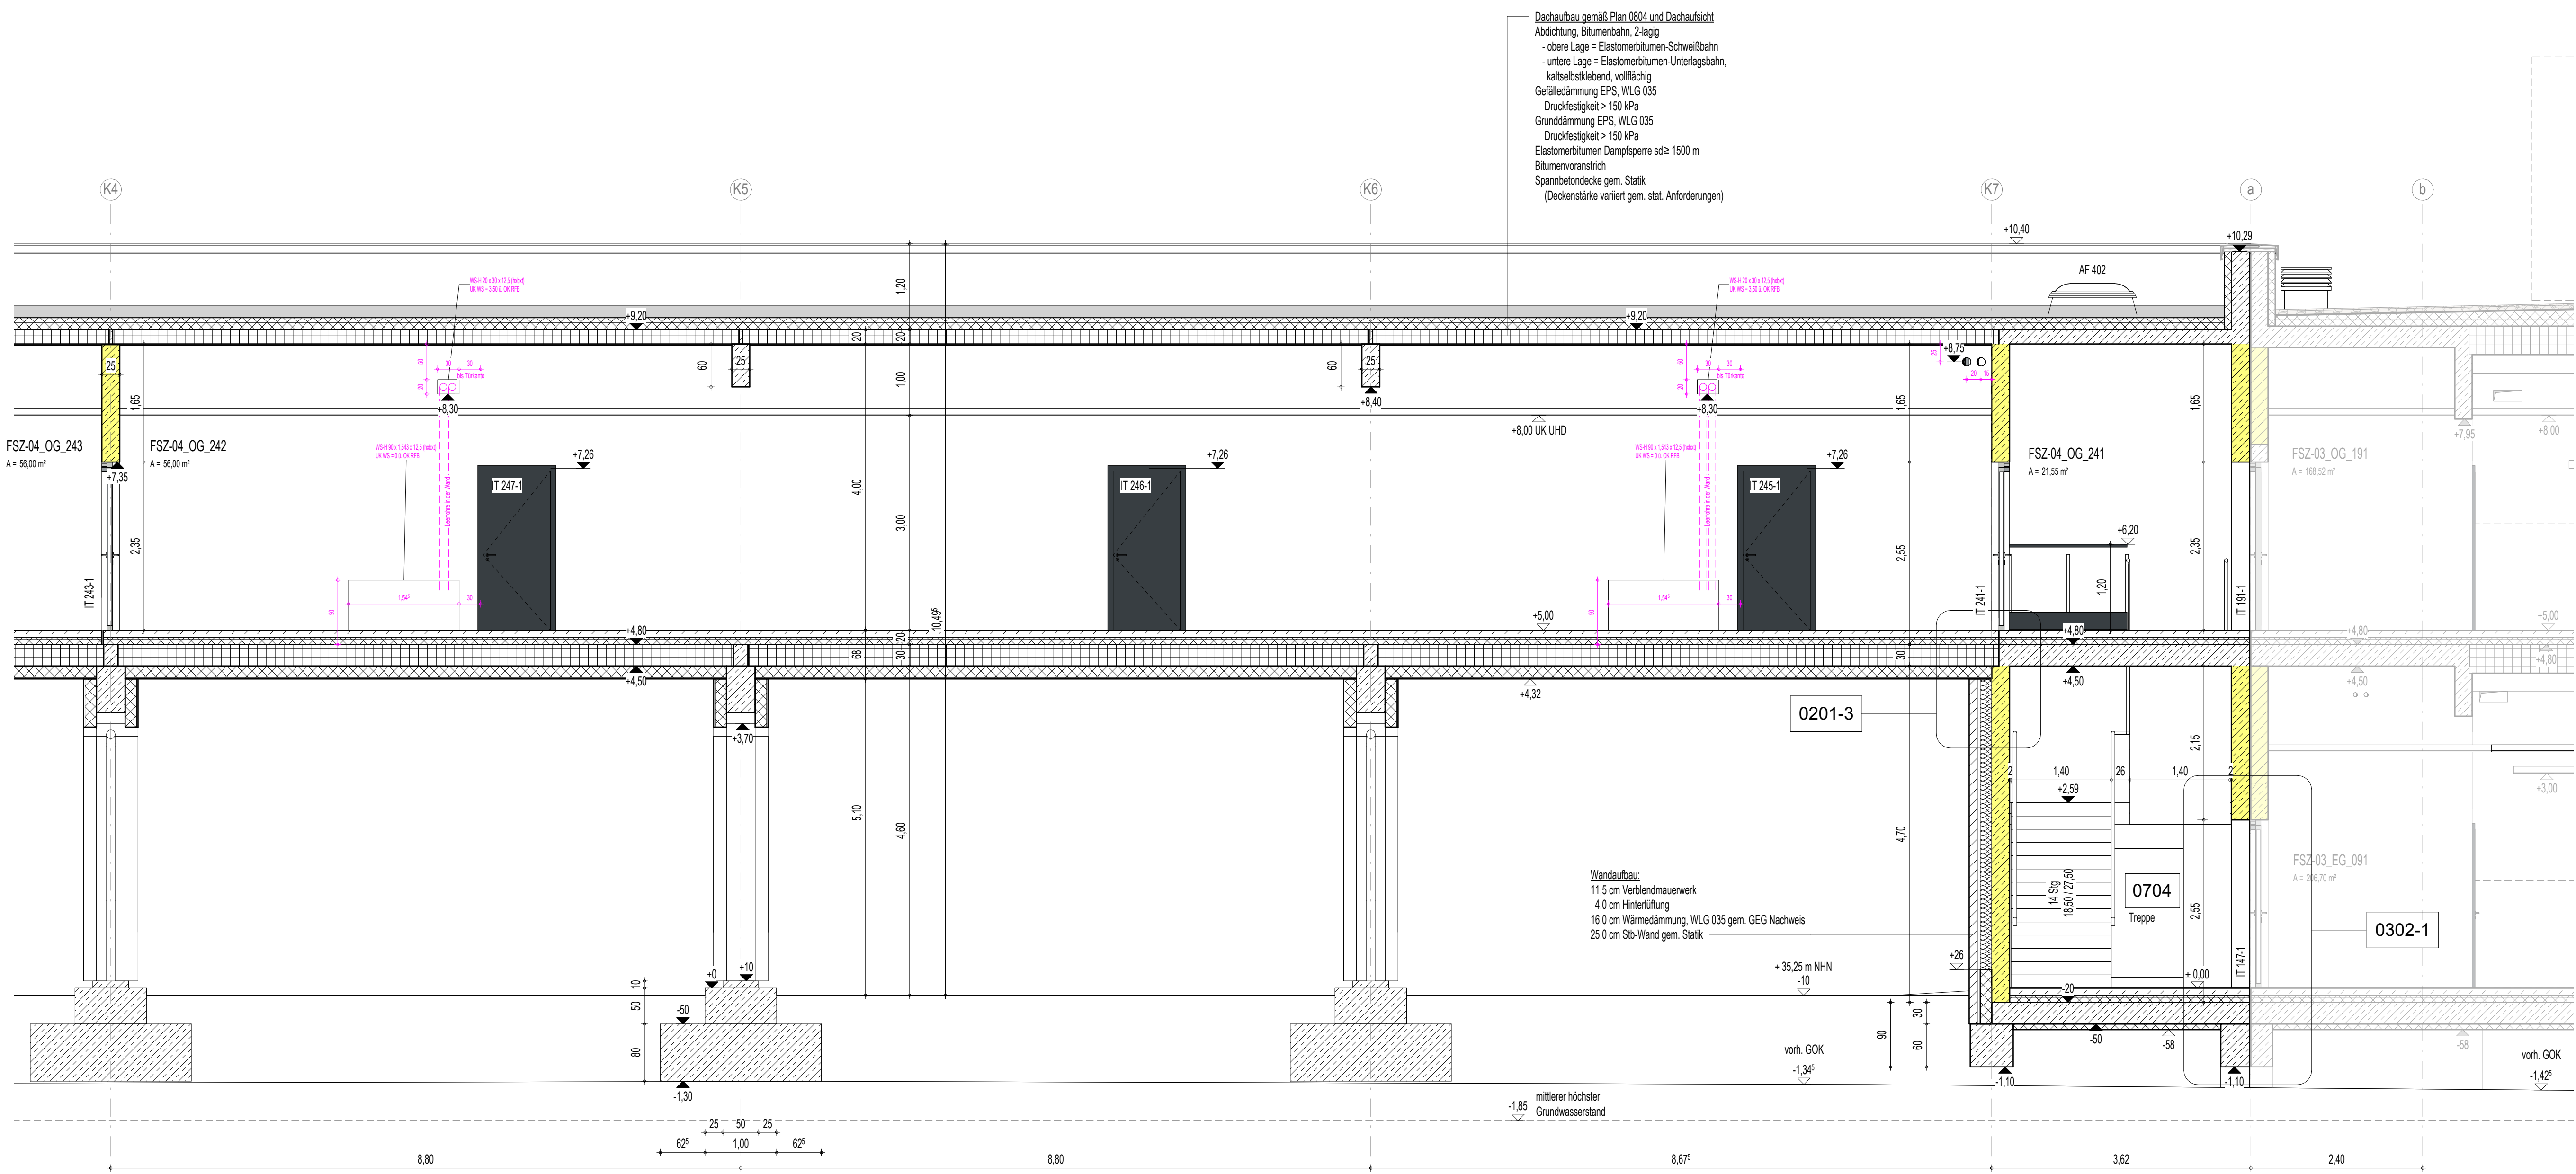


Schnitt 4.1 - Teil 2

LEGENDE	ABKÜRZUNGEN
Stabstein	AB abkürzen
W-Balken	ABW abkürzen
St-Fußgänger	ABW abkürzen
Kalksandstein-Mauerwerk	ABW abkürzen
Kalksandstein-Mauerwerk nicht tragend	ABW abkürzen
Stahl	ABW abkürzen
Dämmung fest / geschichtet	ABW abkürzen
Dämmung weich / Faserdämmung	ABW abkürzen
Trockenwand	ABW abkürzen
HSG	ABW abkürzen
Abdichtung	ABW abkürzen
Kennzeichnung Fenster-Planung	ABW abkürzen
gas- und rauchdichte Zone	ABW abkürzen
Höhenangabe Fertigbaukonstruktion (Grundrisse / Schnitt)	ABW abkürzen
Höhenangabe Rohbaukonstruktion (Grundrisse / Schnitt)	ABW abkürzen
Trennwand Feuerwand E1,30	ABW abkürzen
Brandwand hochfeuerhemmend E1,30	ABW abkürzen
Brandwand / Gefälleabschussschicht E1,30	ABW abkürzen
Wandoberflächen Schutzblech, Qualität SB-2	ABW abkürzen
Randbeton Kies	ABW abkürzen
ausgelegter begehbarer Bereich	ABW abkürzen
Dachbegrenzung	ABW abkürzen
Arbeitsfläche PV-Anlage	ABW abkürzen
Mauerwerk nach Angaben AG von 01.07.2024 als Platzhalter	ABW abkürzen
Fugen im Stahl	ABW abkürzen
Rückstufgabel in nicht begehbar	ABW abkürzen
Rauer mindestens R5	ABW abkürzen
Stb: Haupt Regenwasserablauf orange: Nebendrain	ABW abkürzen
Abkürzung	ABW abkürzen
Beton-Gebäude	ABW abkürzen
Plattenstärke 1,20 m	ABW abkürzen

Index	Datum	Änderungsbeschreibung	gezeichnet	geprüft
-------	-------	-----------------------	------------	---------

Diese Zeichnung ist Eigentum der Architekten und darf ohne deren Zustimmung weder ganz noch teilweise kopiert, vervielfältigt, gewerlich genutzt oder Dritten übertragen werden.
Dieser Plan gilt nur in Verbindung mit dem Plan des Bauwerks, der Festlegung der Fertigkeiten und der Bauverfahren der Architekten.
Die in der Plan angegebenen technischen Anforderungen, Aussagen, Zeichnungen, Details, Konstruktionen und Konstruktionen sind für die Ausführung zu prüfen und zu kontrollieren. Maß- und Inhaltsangaben in diesem Plan sind vor der Ausführung mit den Architekten zu klären.
Die angegebenen Maße und Konstruktionen, Angaben von Maß, Form und Inhaltsangaben sind auf der Ausführung zu prüfen.

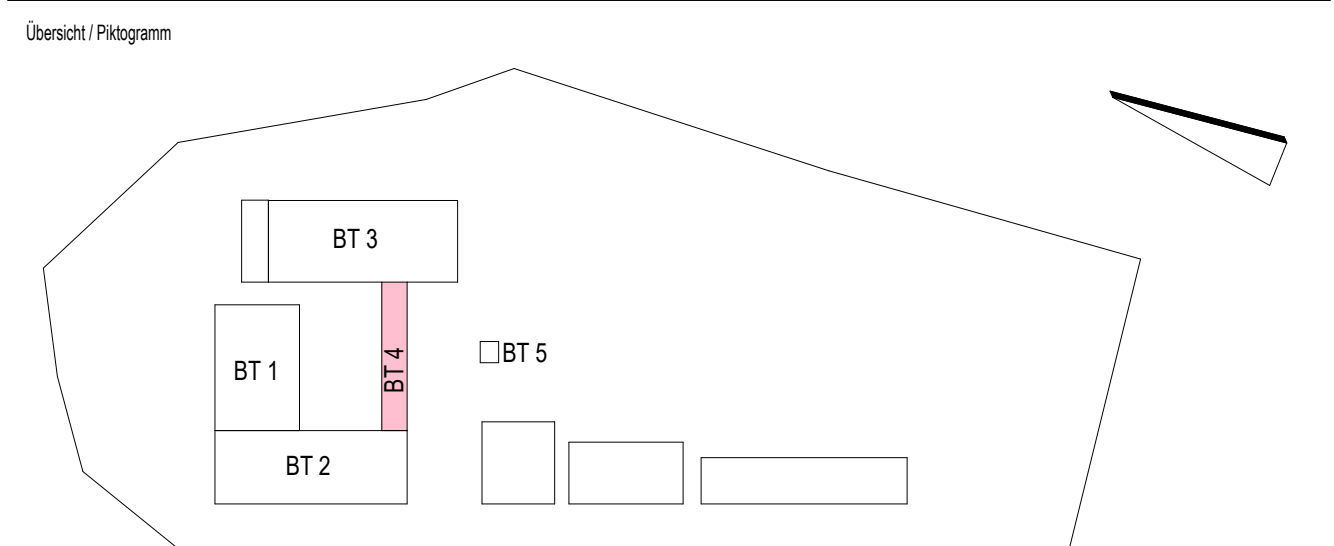

LANDKREIS LUDWIGSLUST-PARCHIM
RAUM FÜR ZUKUNFT

IL Inros Lackner SE
Rosa-Luxemburg-Straße 16
18055 Rostock
Tel.: 0381-46 67 80, E-Mail: hochbauten@inros-lackner.de

Lagebezug: ETRS89 UTM Zone 33 Höhenbezug: 0,00 m ± ± 35,35 m NHN

Leistungsphase: Ausführungsplanung

Vorhaben / Objekt: Neubau Feuerwehr-Service-Zentrum LUP
Feuerwehrtechnische Zentrale (FTZ) und Ausbildungszentrum für Brand- und Katastrophenschutz (AZBK)
An der K38 Nr.1, 19306 Neustadt-Glewe

Perimeter: Architektur
Schnitte BT 4 - Längsschnitt

Bearbeitung	Bohrer	Kontrolle 1	Lembo
Bearbeitung	Jeworidzi	Kontrolle 2	Loers
gezeichnet	Poppitz	Maßstab	1:50
Planungsphase	Datum	28.03.2025	
Planungsphase	Index	Status	
2023-0236	14.5 AN ZSCH XX 0070	F	