


0205 Fassadenschnitt BT3 - Achse 11

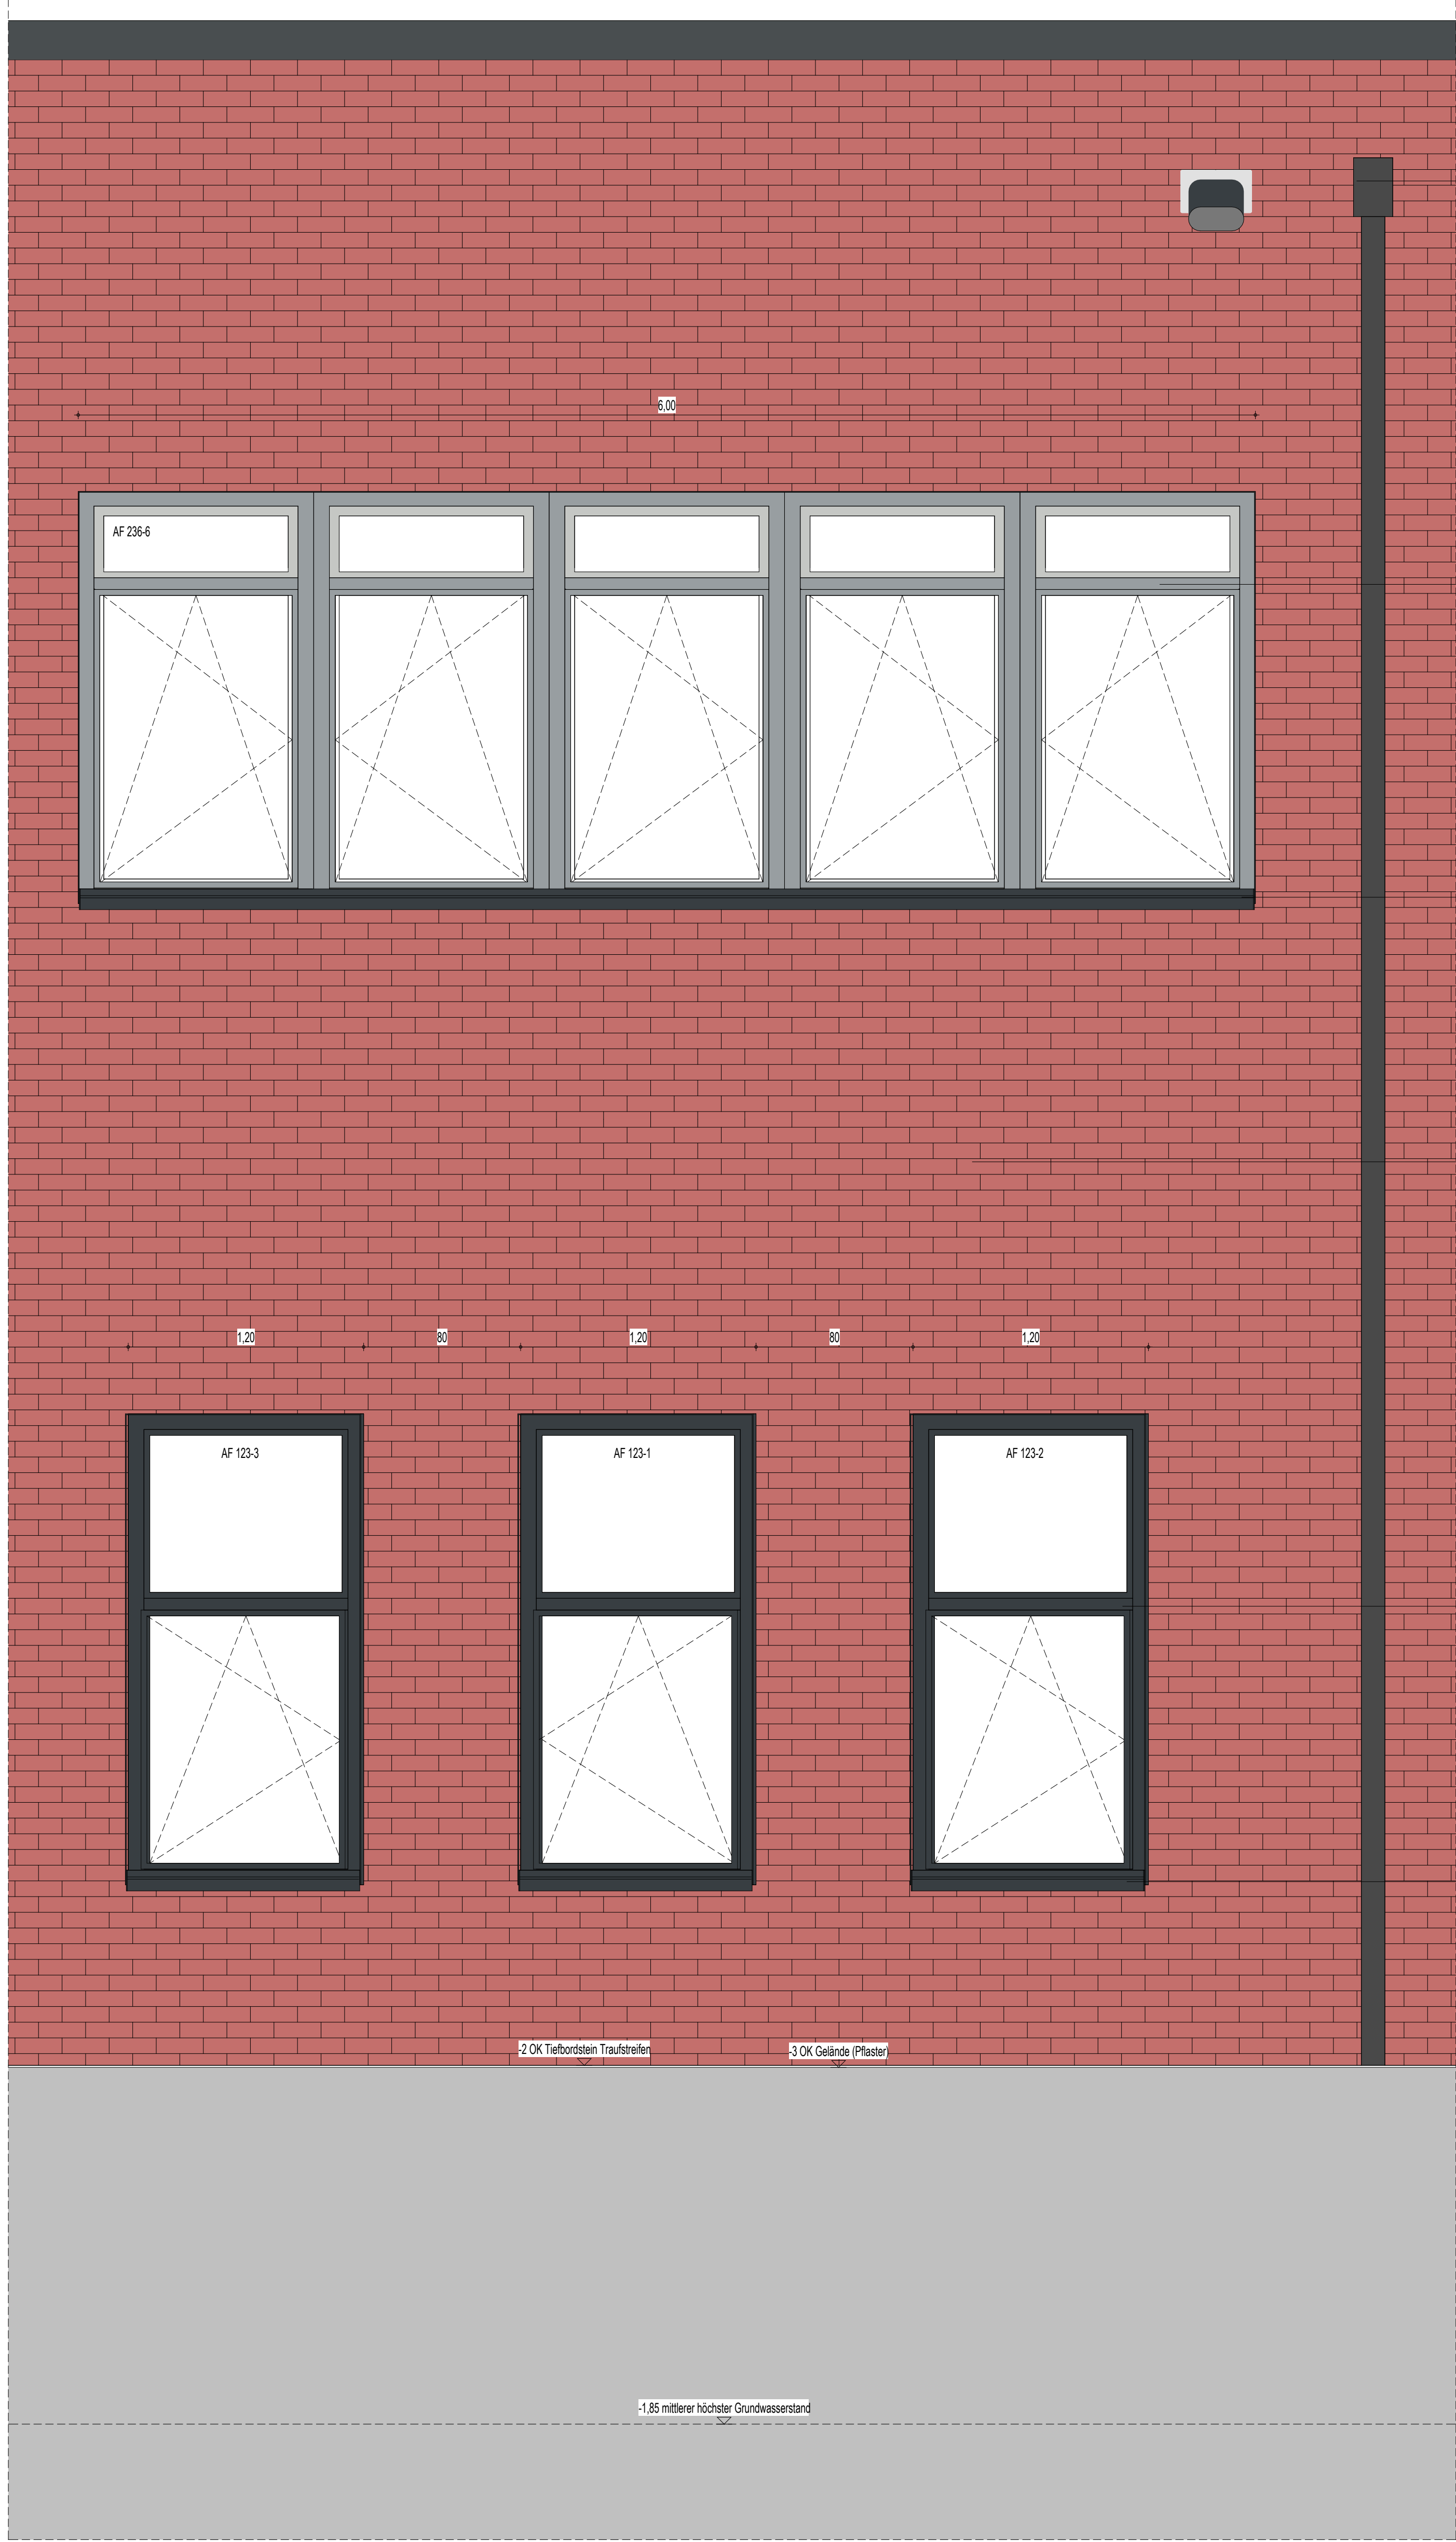


0205 Fassadenansicht BT 3 - Achse 11

LEGENDE	
	Stahlblech
	WU-Beton
	St-Füllgelb
	Kalksandstein-Abmauerwerk
	Kalksandstein-Abmauerwerk nicht tragend
	Stahl
	Dämmung fest geschüttet
	Dämmung weich / Fassadendämmung
	Trockenmauerwerk
	HSB
	Abdichtung
	Kennzeichnung fremder Planung
	gas- und reibeleichte Zone
	Scherhakenverankerung
	gewebter Estrich
	Frostschutzschicht
	Spritzschuttbeton
	Mutterboden
	Biotrittschicht
	Höhenangabe Fertiglagerstruktur (Grundrisse / Schnitt)
	Höhenangabe Rohbaustruktur (Grundrisse / Schnitt)
	Trennwand keramisch E100
	Brandwand hochfeuerhemmend E100
	Brandwand / Geländeklassifizierung E100
	Vorwandanker-Abmauerwerk Qualität E100
	Randanker-Kalk
	ausgeglichene Begrünungsbereich
	Dachbegrenzung
	Aufwärtliche PV-Anlage
	Mäßigung nach Angabe AG vom 11.07.2024 als Platzhalter
	Fugen in Ecken
	Rautenmuster in nicht-fliegenden Räumen/moderates R8
	über: Hochregelmäßigkeit auf orangefarbener Fläche
	Abdichtungsbahn E1000
	Phasenabstände > 2,00 m

Index	Datum	Änderungsbeschreibung	gezeichnet	geprüft

Diese Zeichnung ist Eigentum der Architekten und darf ohne deren Zustimmung weder ganz noch teilweise kopiert, vervielfältigt, gewerlich genutzt oder Dritten übertragen werden. Dieser Plan gilt nur in Verbindung mit den Plänen des Bauherren, der Tragwerksplanung, der Fachplanung und der dazu gehörigen Pläne der Architekten. Die in der Planung angegebenen technischen Voraussetzungen, Ausstattungen, Geräte und Materialien sind nur als Richtschnur zu verstehen und sind für die Ausführung zu prüfen und an Ort und Stelle zu nehmen und zu korrigieren. Maß- und Inhaltsangaben in diesem Plan sind vor der Ausführung mit den Architekten zu klären. Die angegebenen Maße sind Richtmaße. Angaben von 1/2, 1/4, 3/4 und 1/8 sind auf die nächste ganze Zahl aufzurunden.

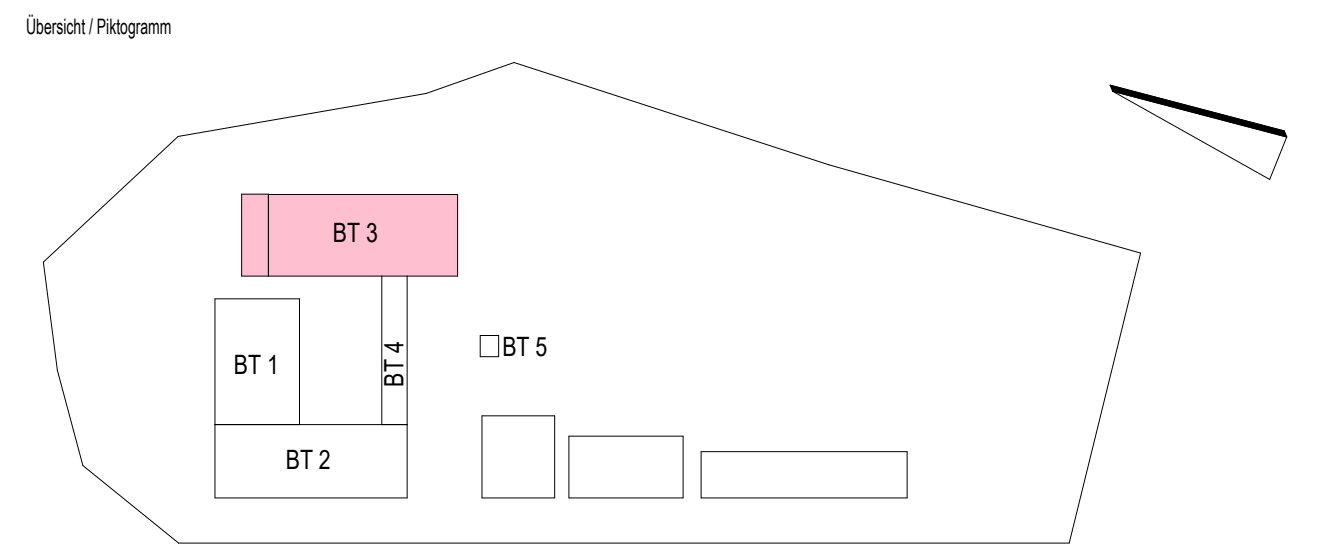

BAUHER LANDKREIS LUDWIGSLUST-PARCHIM RAUM FÜR ZUKUNFT	
PLANUNG Inmos Lackner SE Rosa-Luxemburg-Straße 16 18055 Rostock Tel.: 0381-46 67 80, E-Mail: hochbauten@inmos-lackner.de	
LEISTUNGSFAHRE Ausführungsplanung	
VORBEREITUNG Neubau Feuerwehr-Service-Zentrum LUP Feuerwehrtechnische Zentrale (FTZ) und Ausbildungszentrum für Brand- und Katastrophenschutz (AZBK) An der K38 Nr. 1, 18306 Neustadt-Glewe	
PROJEKT Architektur Fassadenschnitt BT 3 - Achse 11	
BOGELUNG Bohrer Jewisch	KONTROLLE Kontrolle 1 Zachau
BOGELUNG Bohrer Jewisch	KONTROLLE Kontrolle 2 Loers
BOGELUNG Bohrer Jewisch	KONTROLLE Kontrolle 3 Mellies
BOGELUNG Bohrer Jewisch	KONTROLLE Kontrolle 4 Mellies
