




Ansicht BT 4 von Norden Rohbau

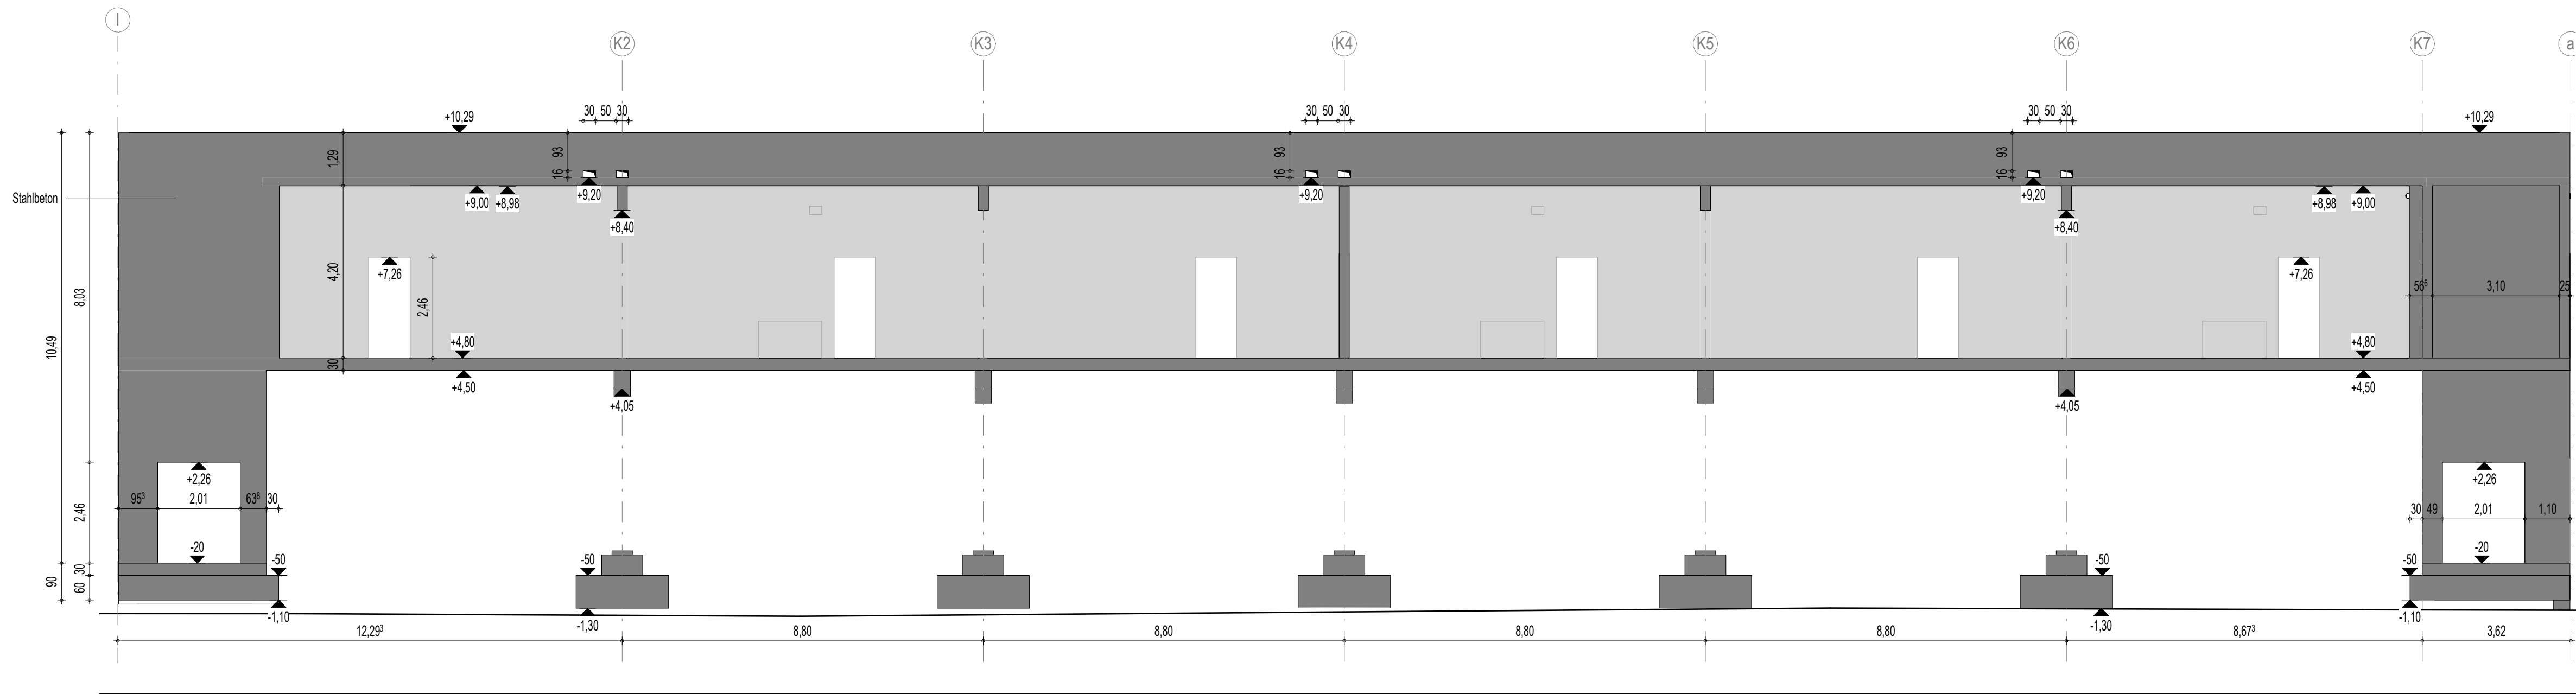

Ansicht BT 4 von Süden Rohbau

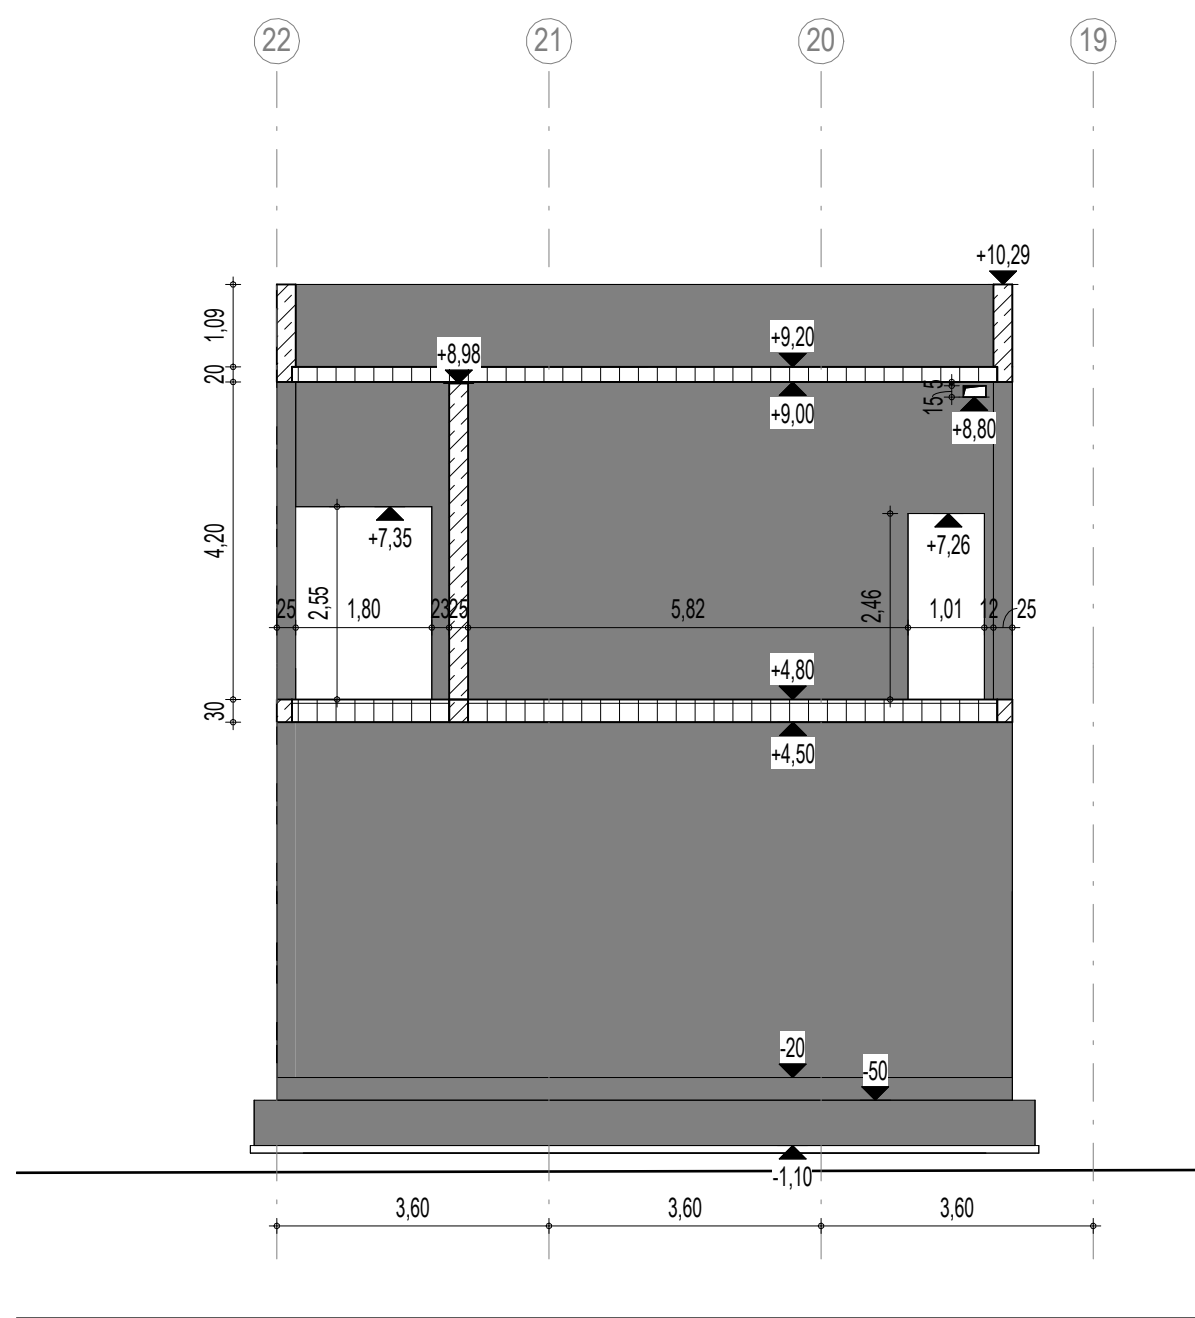

Ansicht BT 4 von Osten Rohbau

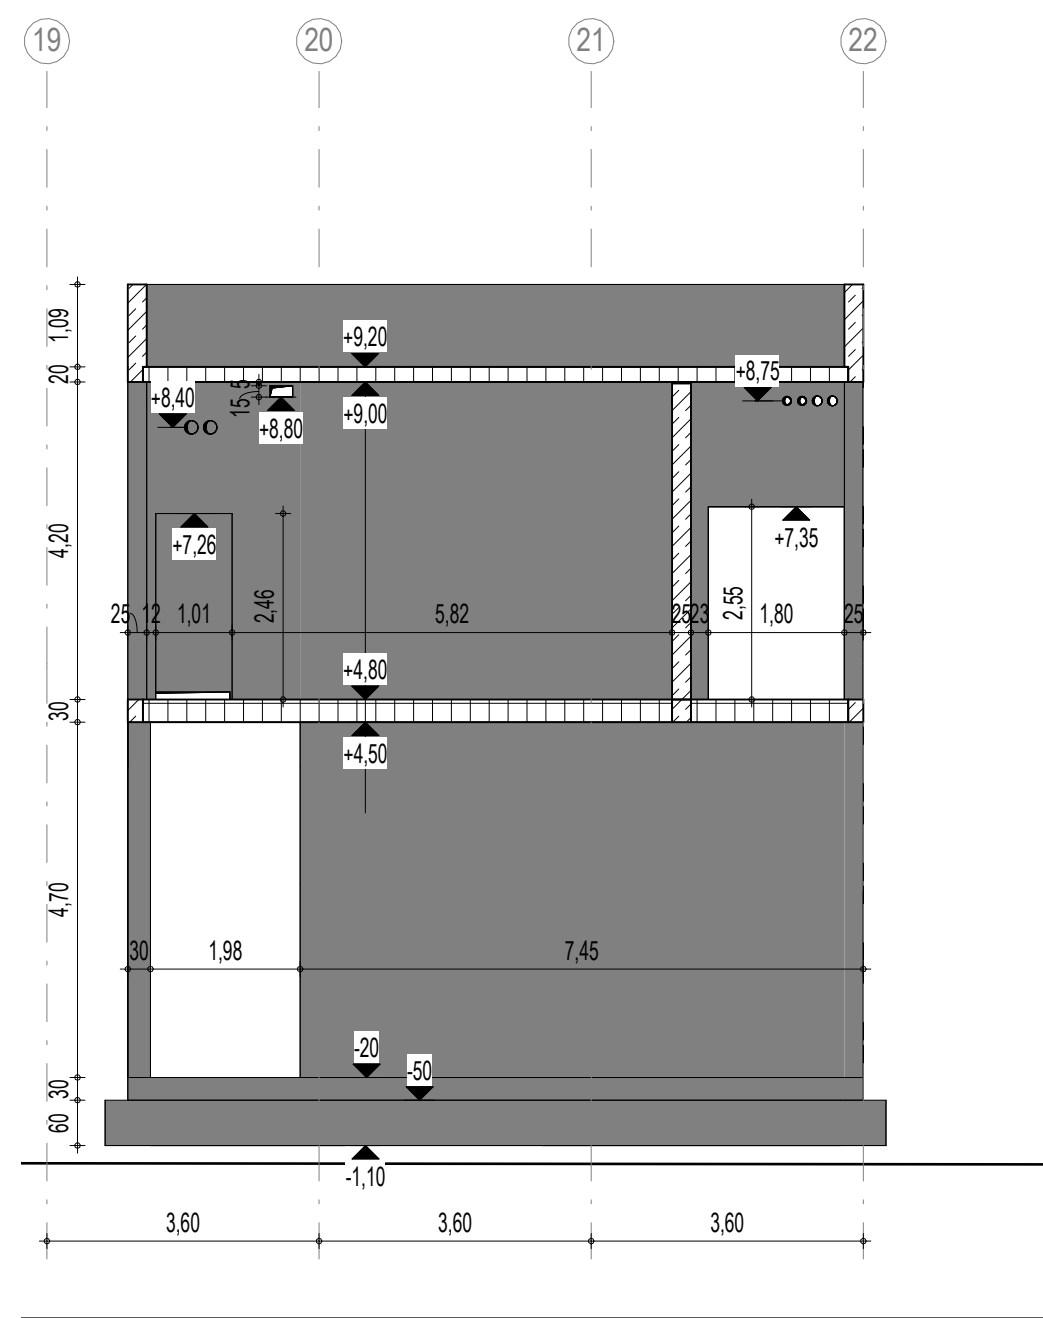


Ansicht BT 4 von Westen Rohbau

Index	Datum	Änderungsbeschreibung	gezeichnet	geprüft
-------	-------	-----------------------	------------	---------

Diese Zeichnung ist Eigentum der Architekten und darf ohne deren Zustimmung weder ganz noch teilweise kopiert, vervielfältigt, gewerlich genutzt oder Dritten überlassen werden.  
Dieser Plan gilt nur in Verbindung mit den Plänen des Statikers, der Tragwerksplanung, der Fachplanung und den dazu gehörigen Plänen der Architekten.  
Die in der Planung angegebenen technischen Massnahmen, Ausstattungen, Geräte, Geräte und Anlagen sind nur als Richtschnur zu verstehen und sind für die Ausführung zu prüfen und zu kontrollieren. Maß- und Inhaltsangaben in diesem Plan sind nur der Ausführung mit den Architekten zu klären.  
Die angegebenen Maße sind in Millimetern. Angaben von 1:10, 1:20 und 1:50 sind in Metern zu verstehen.

Übersicht Flächengramm

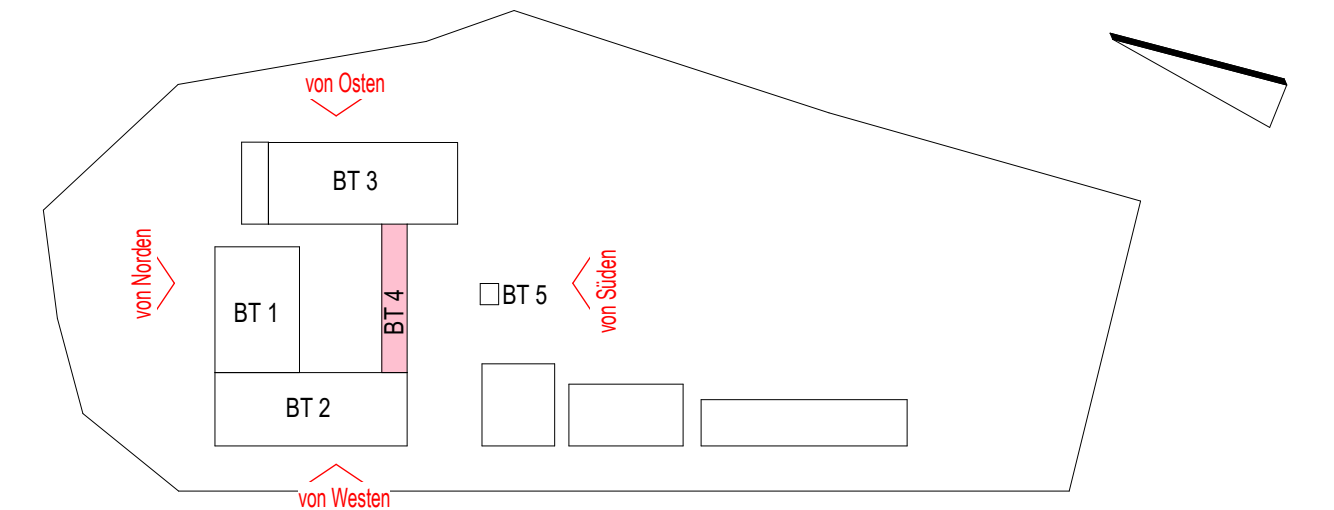

Bauherr  
**LANDKREIS  
LUDWIGSLUST-PARCHIM**  
RAUM FÜR ZUKUNFT

Planung  
**il** Inmos Lackner SE  
Rosa-Luxemburg-Straße 16  
18055 Rostock  
Tel.: 0381-46 67 80, E-Mail: hochbauten@inmos-lackner.de

Lagebezug: ETRS89 UTM Zone 33 Höhenbezug: 0.00 m ± + 35,35 m NNH

Leistungsphase  
Ausführungsplanung

Vorhaben / Objekt  
Neubau Feuerwehr-Service-Zentrum LUP  
Feuerwehrtechnische Zentrale (FTZ) und Ausbildungszentrum für Brand- und Katastrophenschutz (AZBK)  
An der K38 Nr. 1, 19306 Neustadt-Glewe

Projekt  
Architektur  
Ansichten BT 4 Rohbau

Bildgebung/Zeichen		Kontrolle 1	Lamtköke
Bauherr	Jeworndt	Kontrolle 2	Rozendo
gezeichnet	Poppitz	Maßstab	1 : 100
Planungsphase		Datum	07.10.2025

Planungsphase	Index	Status
2023-0236	14.5 AN ZMNS XX 0090	F