




Ansicht BT 4 von Norden

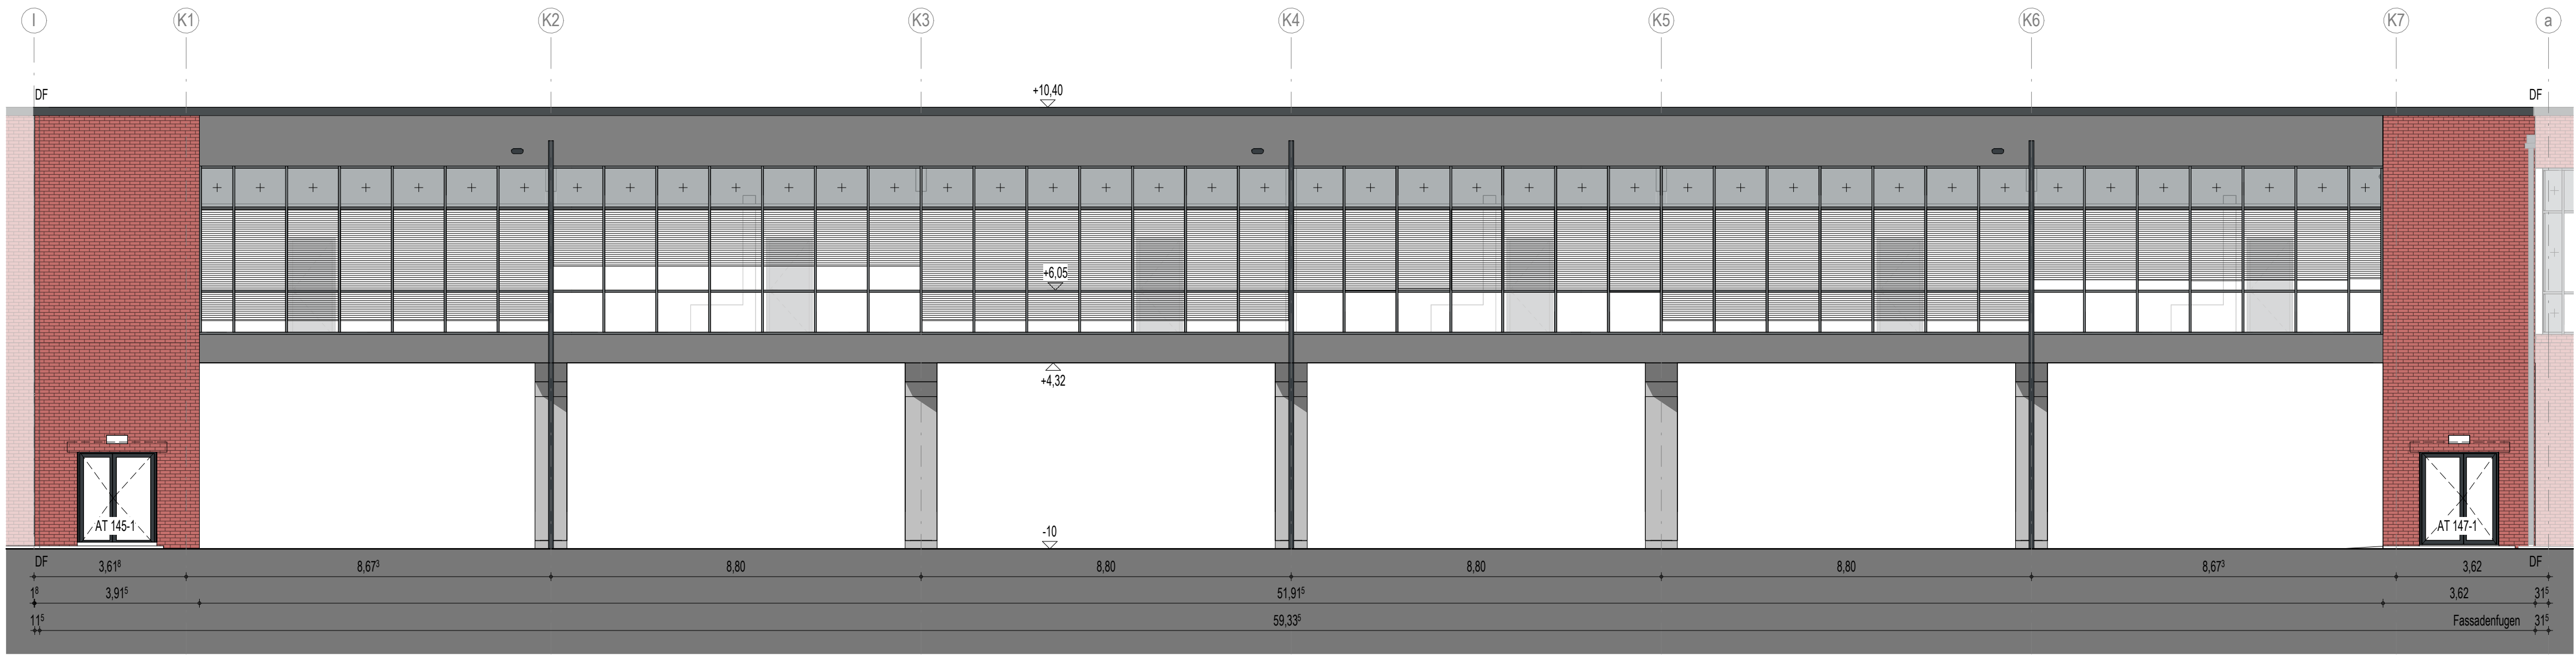

Ansicht BT 4 von Süden

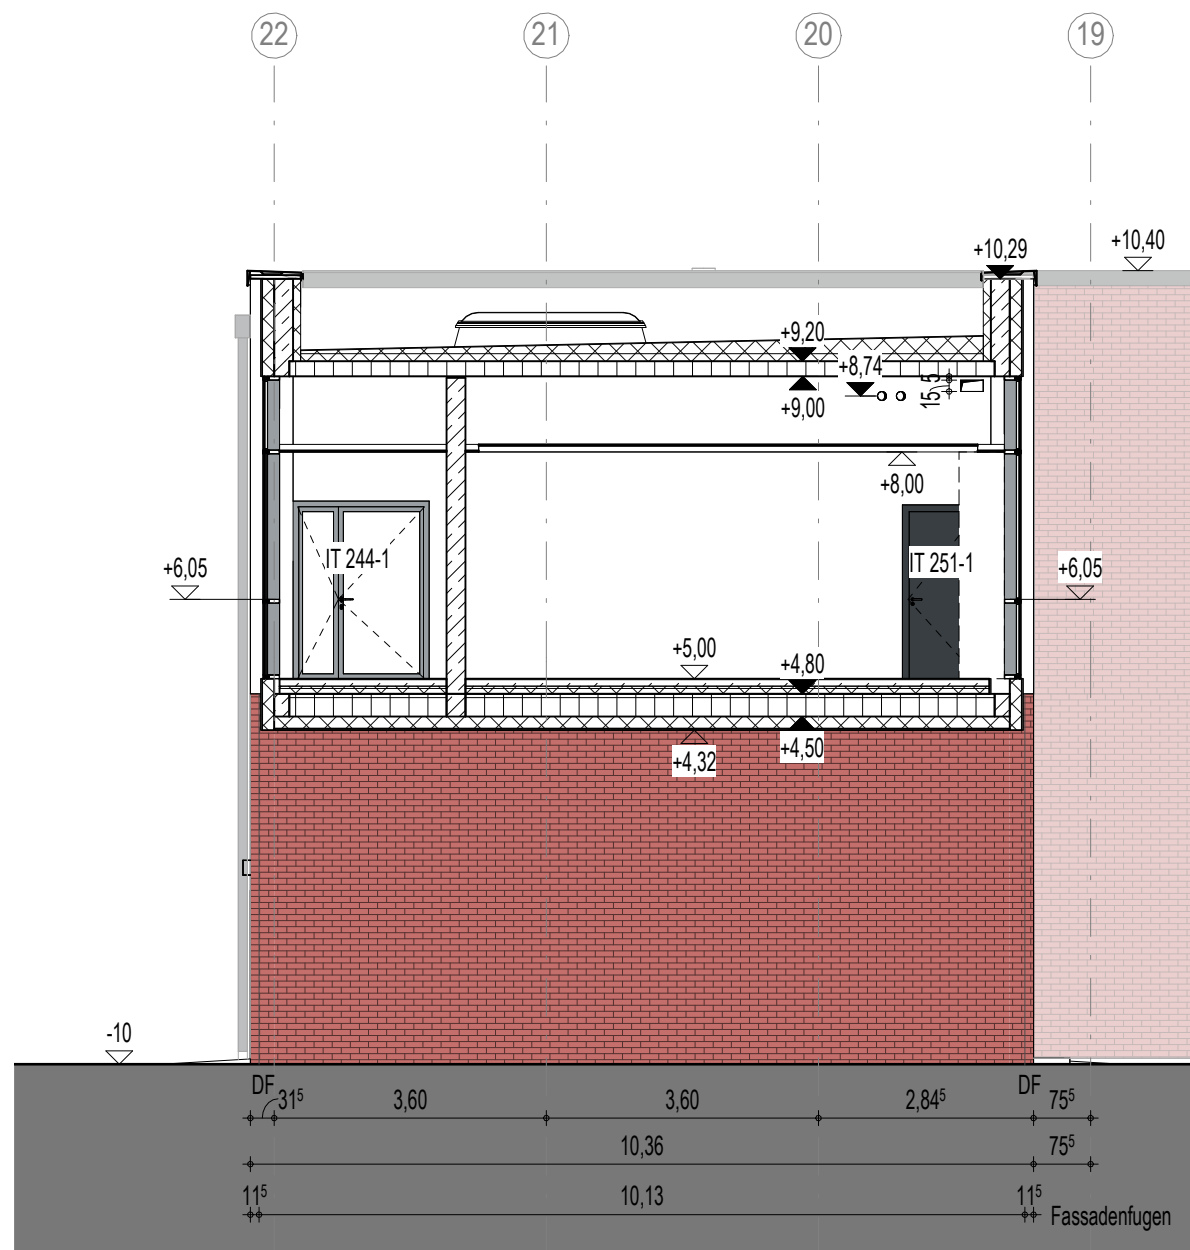

Ansicht BT 4 von Osten

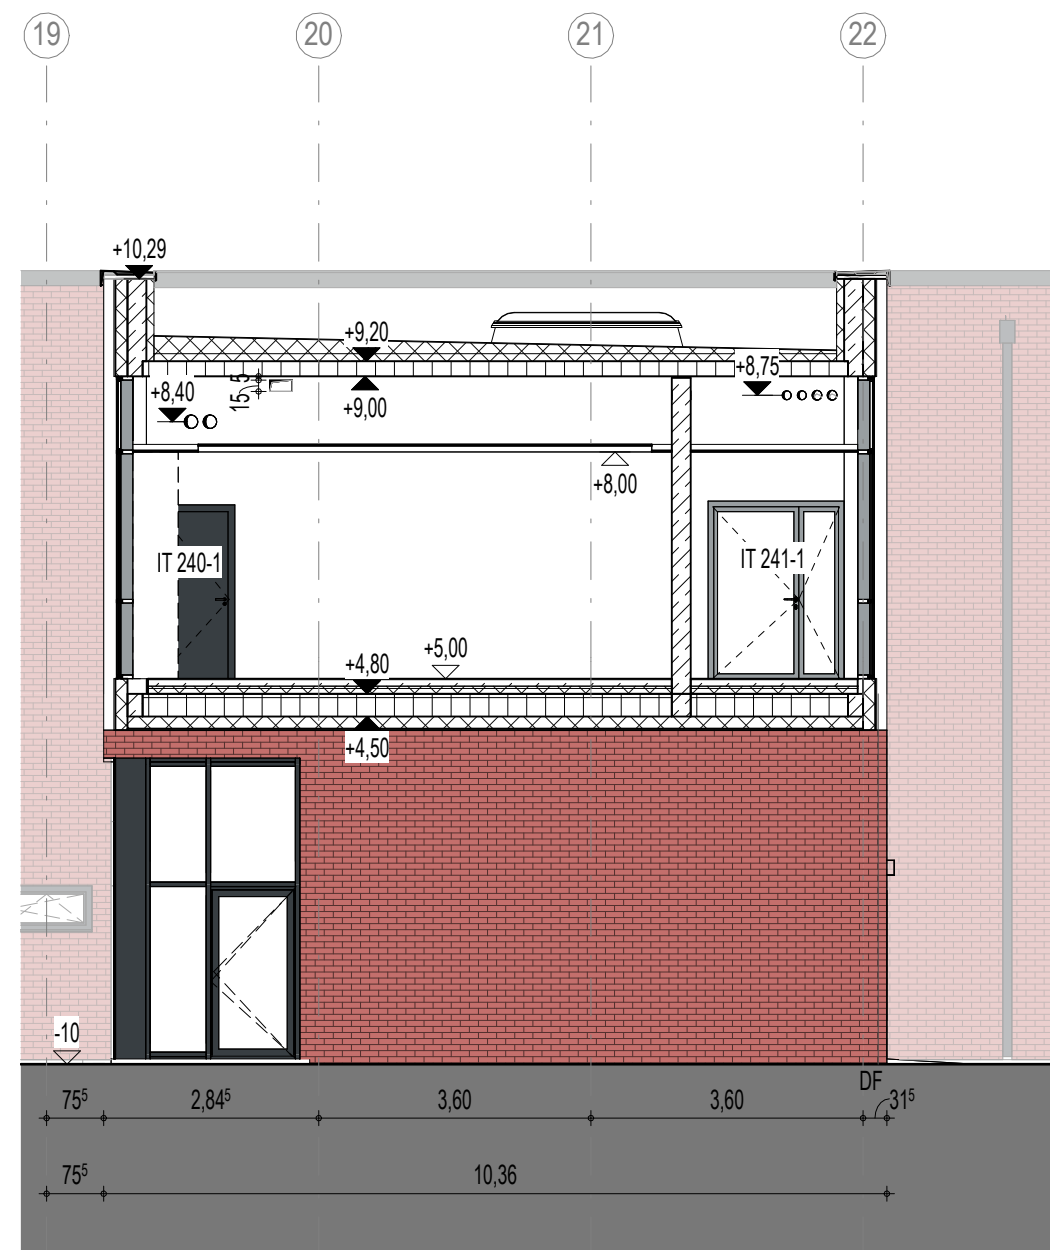

Ansicht BT 4 von Westen


LEGENDE

- Höhenangabe Fertigkonstruktion
- Höhenangabe Rohbaukonstruktion
- DF Dehnfuge

c	06.10.2025	BT4 Nordseite: Anpassung Fassadenauflage an Aufstellfläche f. Lüftungsgelände	Cordes	Aghel
b	10.06.2025	PR-Konstruktion BT4 OG und BT 3 Speiseraum in Feuergrau RAL 7040	Popplitz	Jeworutzki
a	06.06.2025	Fallteilungen vor der Fassade und Kennzeichnung der Entwässerung oberhalb des Geländes	Popplitz	Jeworutzki/Schubert
Index	Datum	Änderungsbeschreibung	gezeichnet	geprüft

Diese Zeichnung ist Eigentum der Architekten und darf ohne deren Zustimmung weder ganz noch teilweise kopiert, vervielfältigt, gewerlich genutzt oder Dritten überlassen werden. Dieser Plan gilt nur in Verbindung mit den Plänen des Statikers, der Projektgenieure, der Fachfirmen und den dazu gehörigen Plänen der Architekten. Die in den Plänen eingetragenen technischen Abmessungen, Ausprägungen, Schächte, Kanäle und Trassen wurden von den Projektgenieuren geprüft und für richtig befunden. Alle Maße sind vor Ausführung zu prüfen und an Ort und Stelle zu nehmen und zu kontrollieren. Maß- und Inhaltsdifferenzen in diesen Plänen sind vor der Ausführung mit den Architekten zu klären. Die angegebenen Maße sind Rohbaumaße. Angabe von Tür-, Fenster- und Brüstungshöhen beziehen sich auf den Fertigfußboden.

Übersicht / Pilotogramm

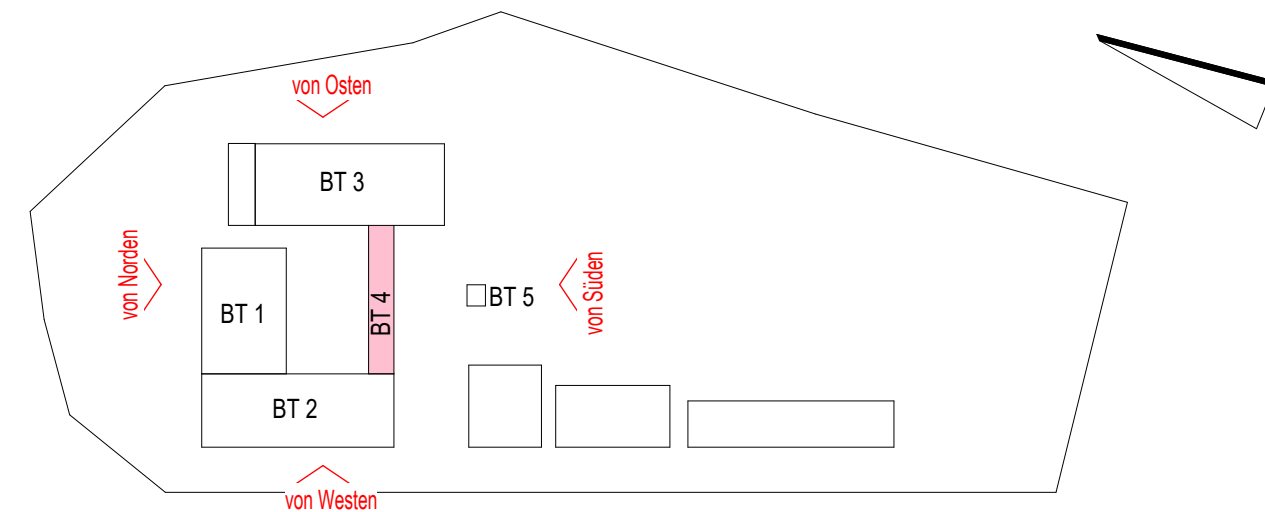

Bauherr
LANDKREIS LUDWIGSLUST-PARCHIM
RAUM FÜR ZUKUNFT

Planung
inros lackner SE
Rosa-Luxemburg-Straße 16
18055 Rostock
Tel.: 0381-45 67 80, E-Mail: hochbauten@inros-lackner.de

Lagebezug: ETRS89 UTM Zone 33 Höhenbezug: 0.00 m ± + 35,35 m NHN

Leistungsphase
Ausführungsplanung

Vorhaben / Objekt
Neubau Feuerwehr-Service-Zentrum LUP
Feuerwehrtechnische Zentrale (FTZ) und Ausbildungszentrum für Brand- und Katastrophenschutz (AZBK)
An der K38 Nr.1, 19306 Neustadt-Glewe

Planinhalt
Architektur
Ansichten BT 4

Bestätigung Bauherr	Kontrolle 1	Lembcke
Bearbeiter	Kontrolle 2	Rzucidlo
gezeichnet	Maßstab	1 : 100
Plangrundlage	Datum	28.03.2025

Plancodierung	Index	Status
2023-0236	14 5 AN ZANS XX 0086	c G