


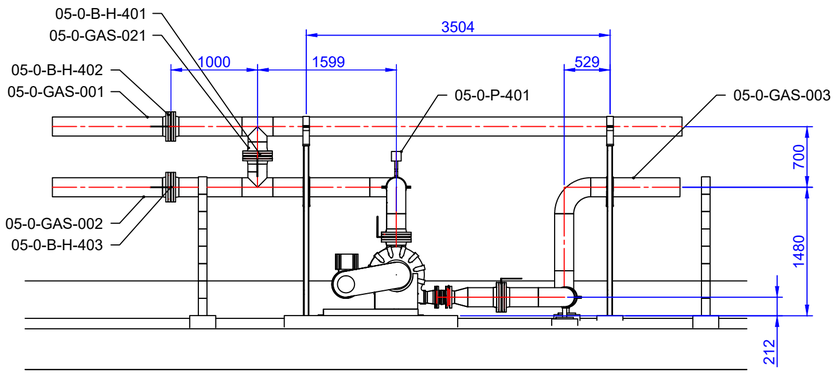


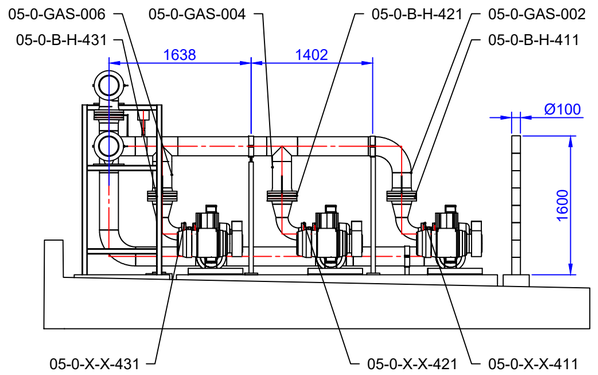

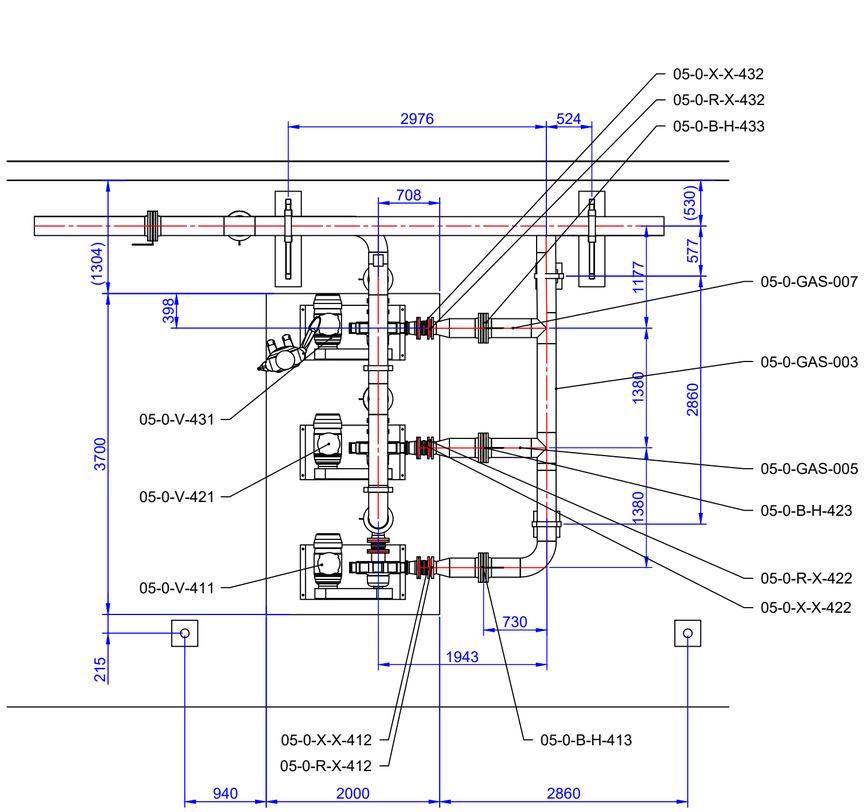

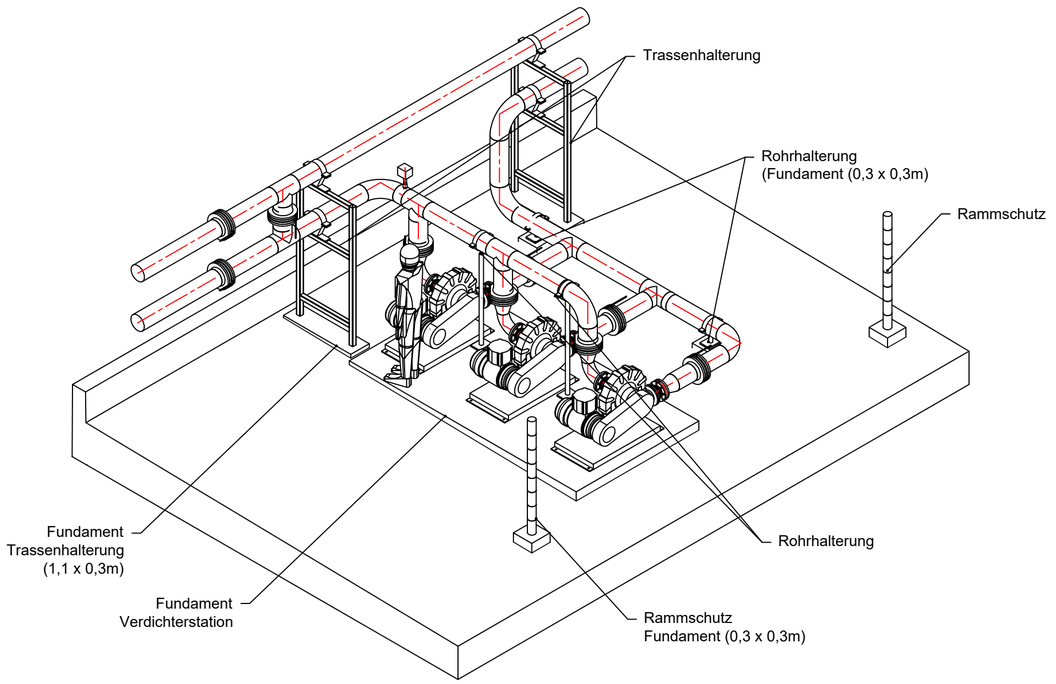

Achtung: Geländemodell ohne Gewähr

Auftraggeber/Bauherr: BioEnergie Schwerin GmbH			Planung: Niersberger Wohn- & Anlagenbau, www.niersberger.de			Benennung: Aufstellzeichnung - Verdichterstation
					Datum	Name
				Bearb.	06.10.2026	MWA
				Gepr.	06.10.2026	IrisL
				Verwendungsbereich: 444315 BioEnergie Schwerin		Zeichnungsnummer: 444315_028_000_AUF-Verdichterstation
000	Erstellung Zeichnung Verdichterstation	06.10.26	MWA			
Zust.	Änderung	Datum	Name			DIN A2 / Maßstab 1:50

Bauort: Land: Deutschland; Bundesland: Mecklenburg-Vorpommern; Kreis: -; Adresse: Pampower Str. 50, 19061 Schwerin; Gemeinde: Schwerin; Gemarkung: Wüstmark; Flur: 2; Flurstück: 100/23, 100/264