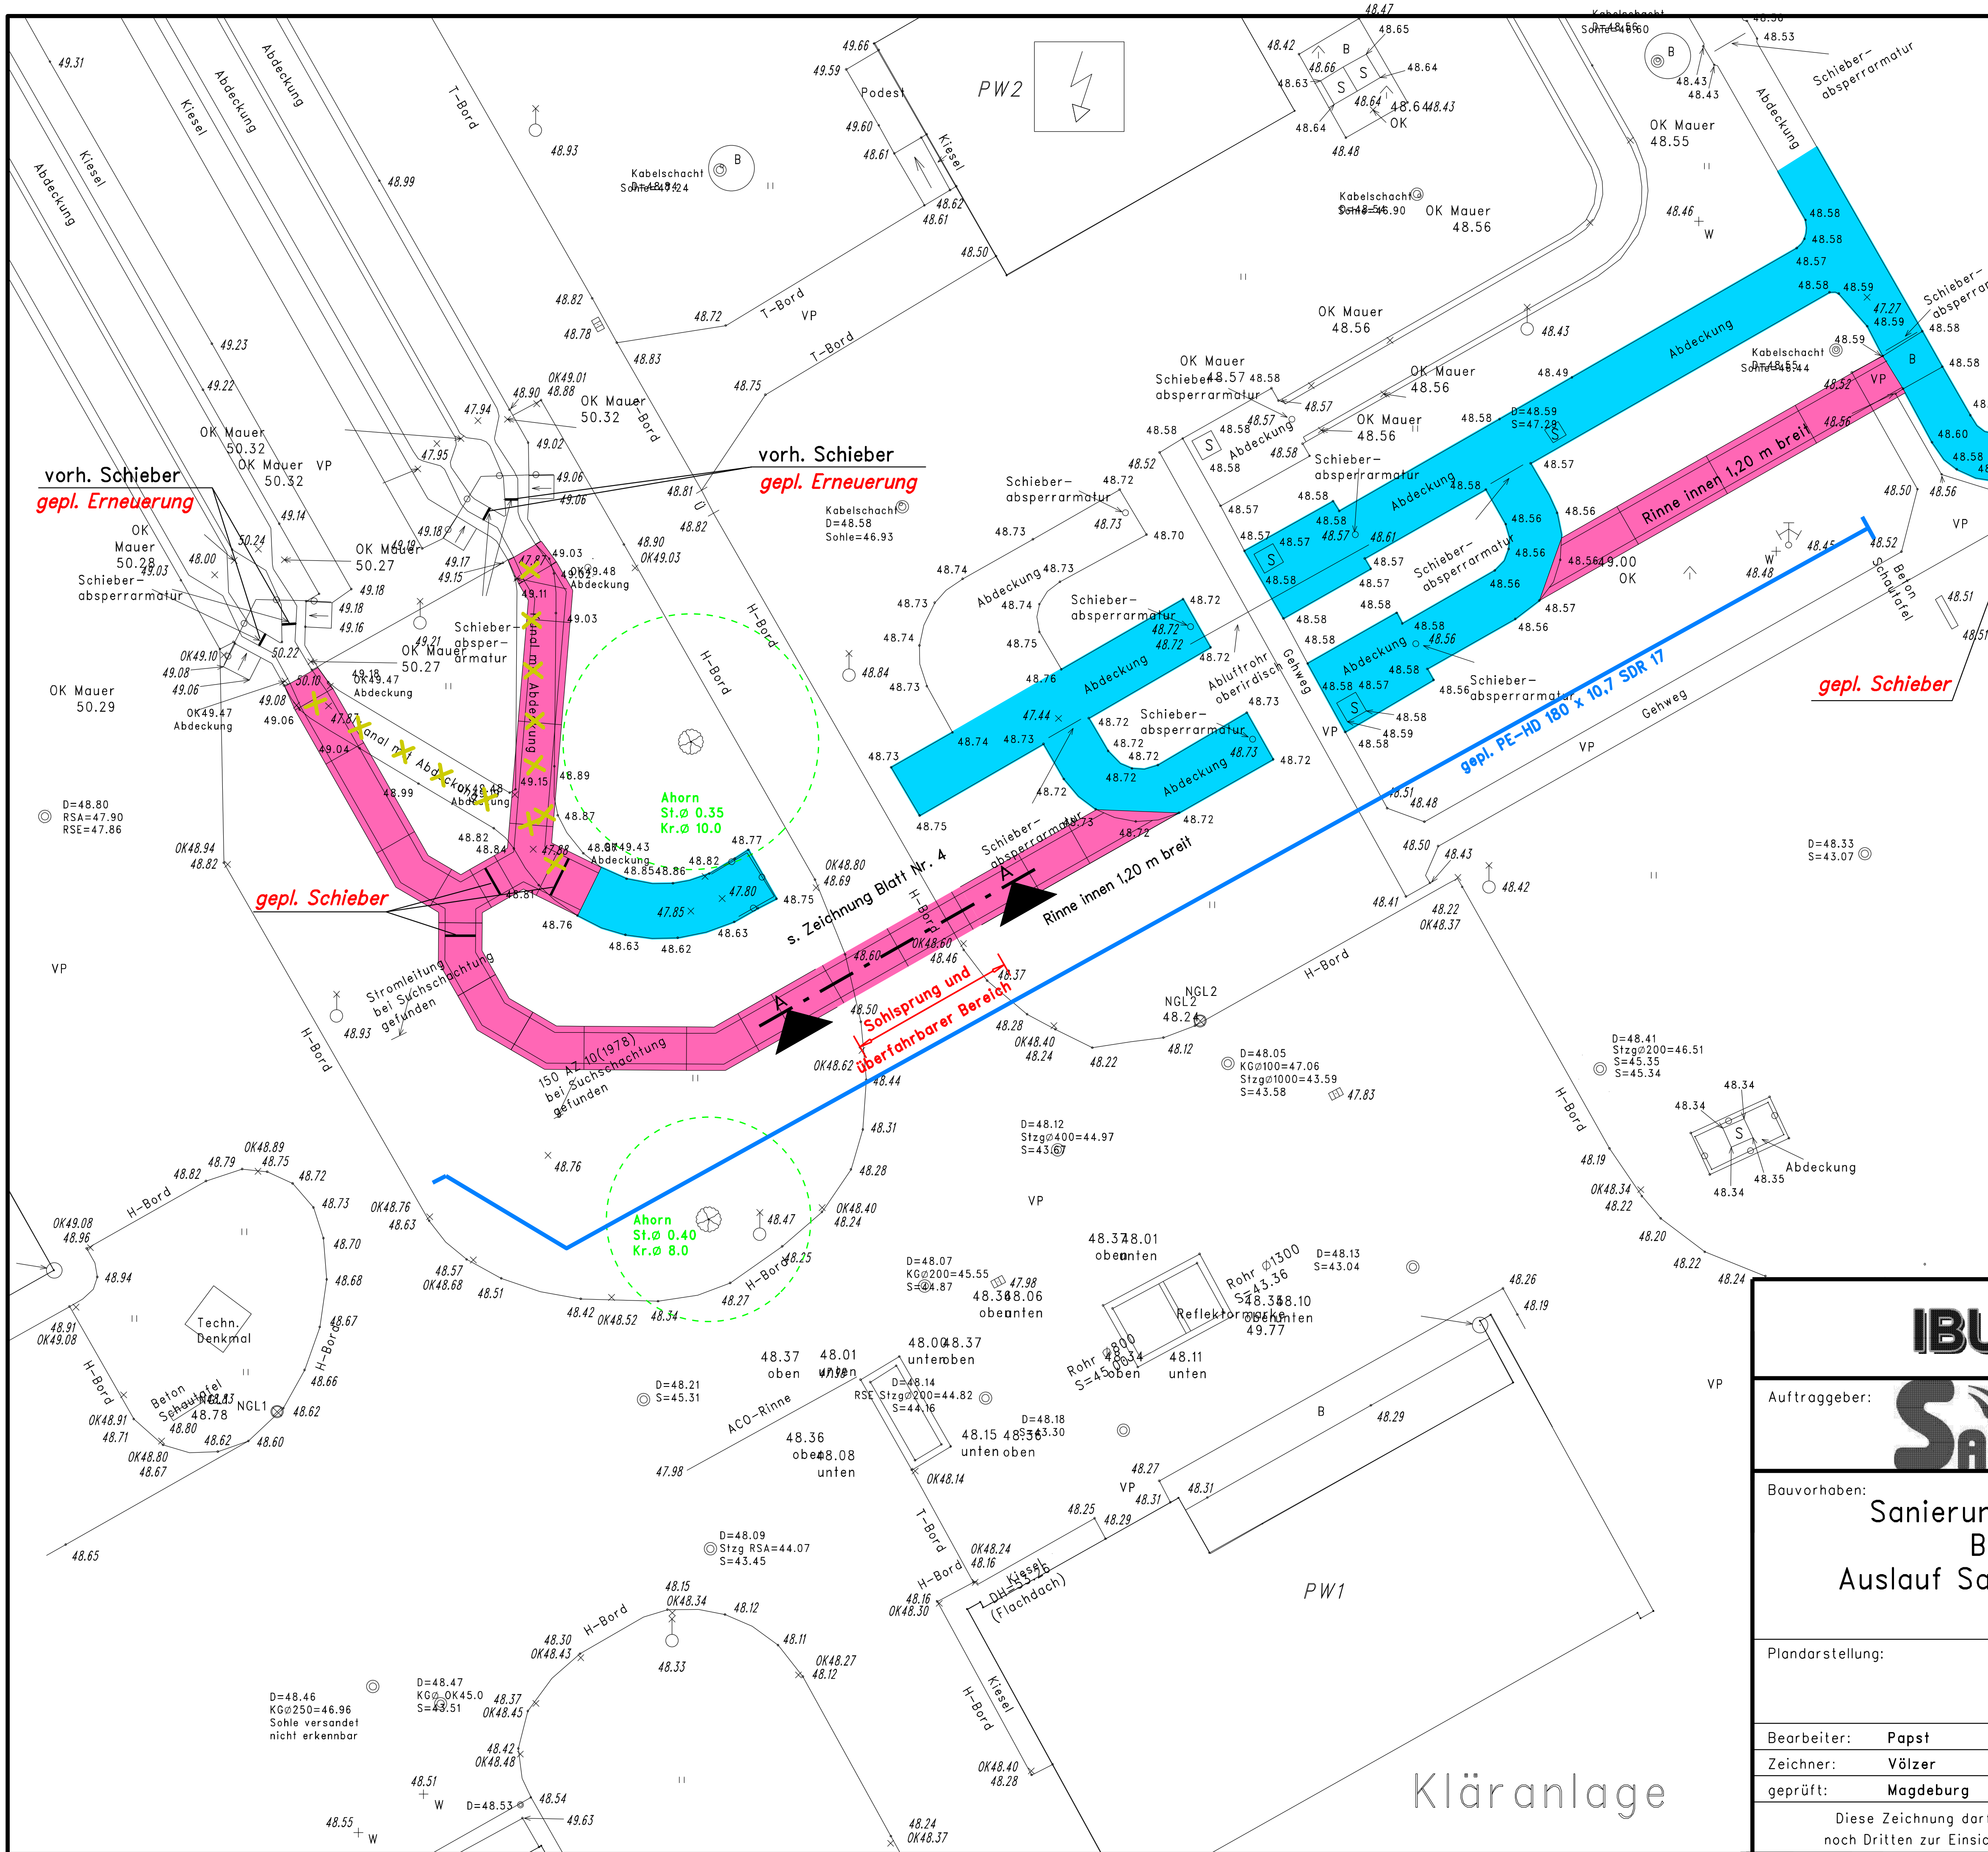


ANMERKUNG

- Verbindung zwischen gepl. Rinnenteilen mit Vergussmörtel (Power duo System)
- Verbindung zwischen gepl. Rinne und vorh. Rinne mit PT Spann–Schlössern
- Tiefe der Rinne 1,60 m lichte Höhe

LEGENDE

- gepl. Rinne
- vorh. Rinne, gepl. Sanierung (noch gute Substanz vorhanden)
- X X X vorh. Rinne, gepl. Abbruch (stark zerstört)

IBU

IBU Ingenieurbüro
Werkstraße 709; 19061 Schwerin
Tel.: 0151 56018093
E-Mail: f.magdeburg@ibu-schwerin.de

Auftraggeber:
Schweriner Abwasserentsorgung (SAE)
Eigenbetrieb der Landeshauptstadt Schwerin
Eckdrift 43 – 45; 19061 Schwerin
Tel.: 0385/545–1165 Fax: 0385/545–1159
E-Mail: info@saesn.de

Bauvorhaben:

Sanierung Rinnen Kläranlage Schwerin Bauabschnitt 1 zwischen Auslauf Sandfang und Zulauf Vorreinigung –Entwurfsplanung–

Plandarstellung:

Lageplan

Bearbeiter:	Papst	Blattgröße:	A3	Vertrags–Nr.:	.
Zeichner:	Völzer	Maßstab:	1 : 250	Phase:	3
geprüft:	Magdeburg	Datum:	02.10.2026	Blatt – Nr.:	2

Diese Zeichnung darf ohne unsere ausdrückliche Genehmigung weder vervielfältigt, noch Dritten zur Einsicht überlassen oder in sonstiger Weise inhaltlich mitgeteilt werden.