



Vermessungs- und Geoinformationsbehörde
für die Landeshauptstadt Schwerin,
Dienstgebäude Ludwigslust

Garnisonsstr. 1, Haus A
19288 Ludwigslust



Auszug aus dem Liegenschaftskataster

Liegenschaftskarte MV 1:1000

Erstellt am 03.07.2026

Gemarkung: Schwerin (13 0768)
Flur: 21
Flurstück: 10/1, 11/1, 12/1, 13/1

Gemeinde: Schwerin, Landeshauptstadt (13 0 04 000)
Landeshauptstadt Schwerin
Lage: Ricarda-Huch-Str. 10, 12, 14, 16

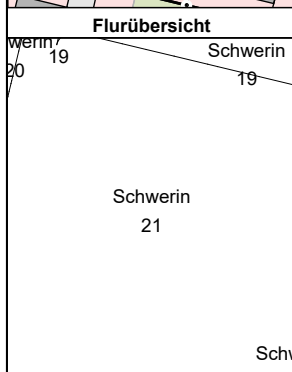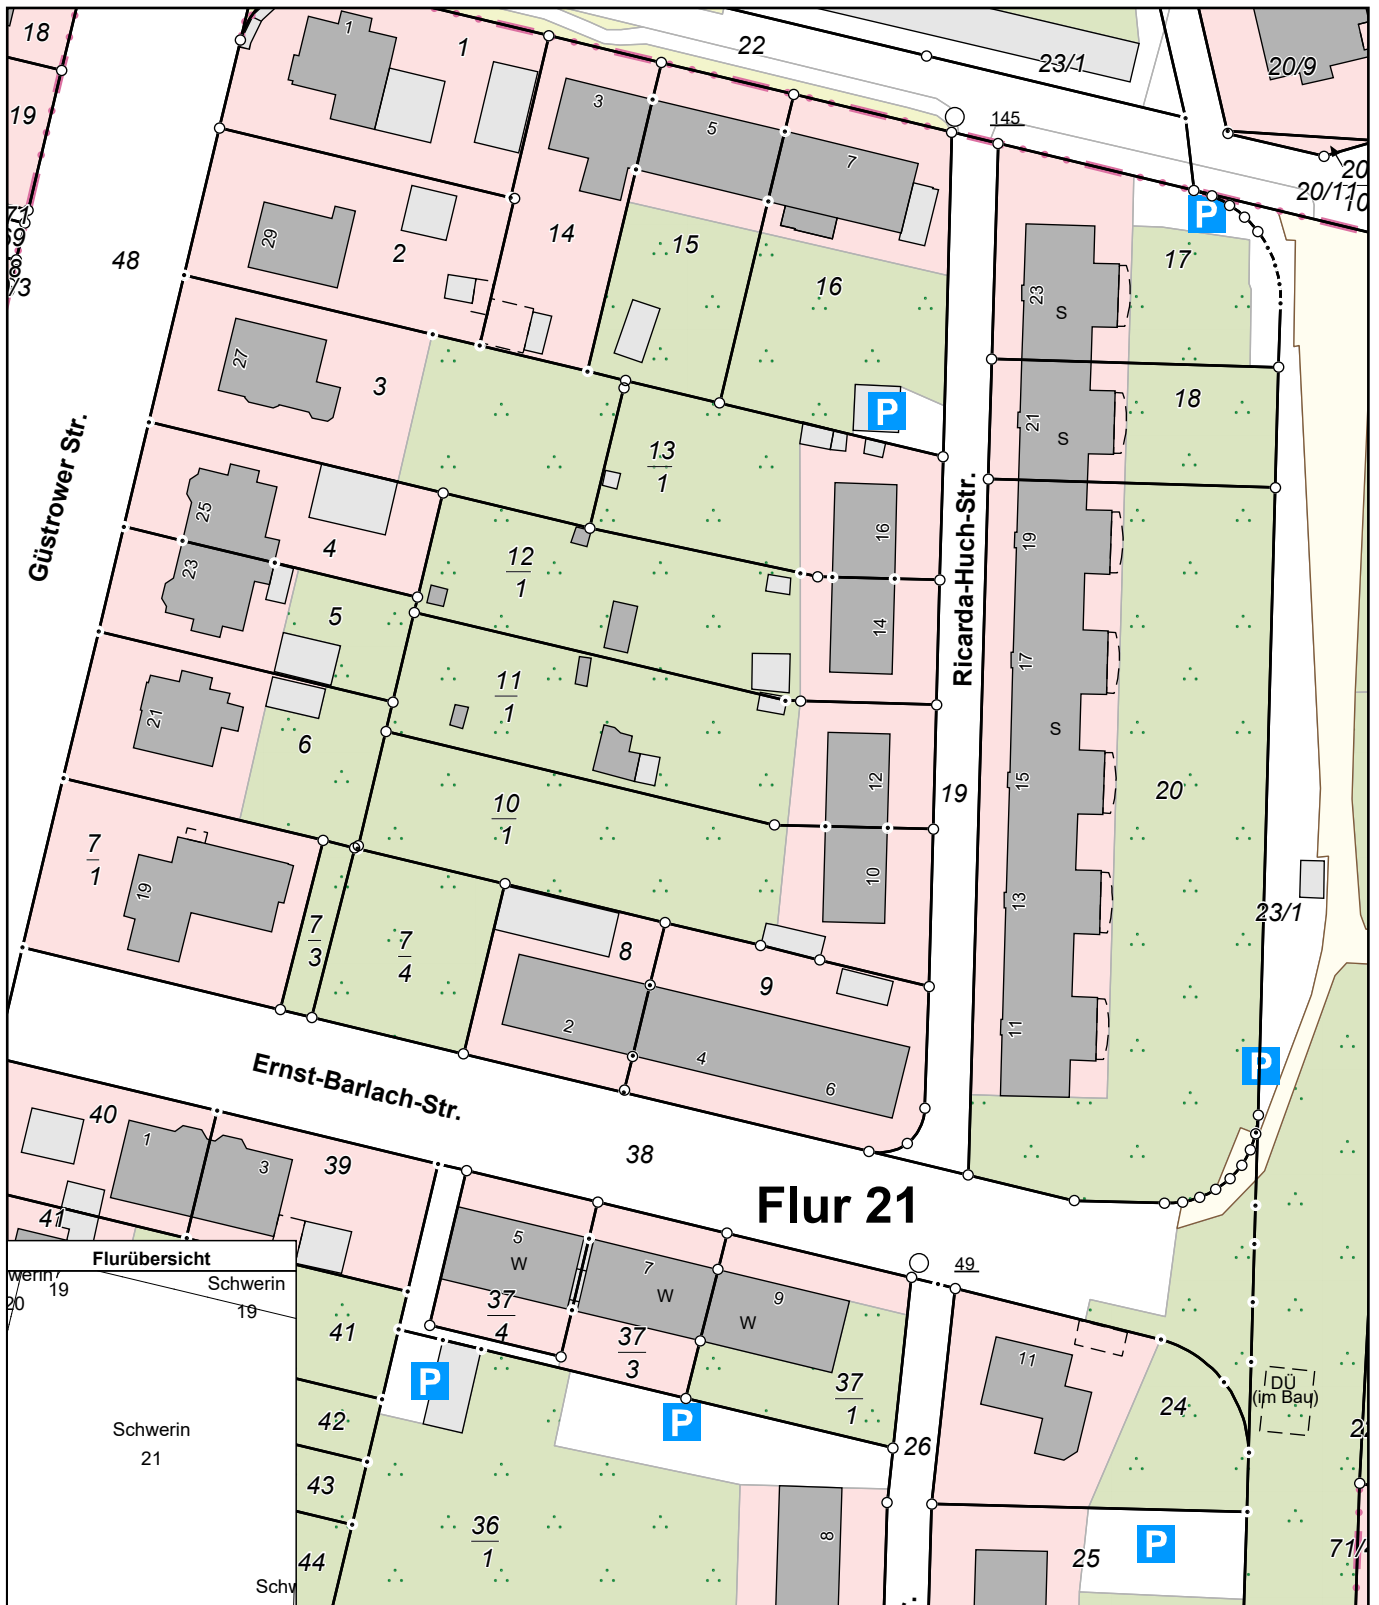

MV5942
0 10 20 30 Meter
Maßstab 1:1000

© Vermessungs- und Geoinformationsbehörden Mecklenburg-Vorpommern
Vervielfältigung, Weiterverarbeitung, Umwandlung, Weitergabe an Dritte oder Veröffentlichung bedarf der Zustimmung
der zuständigen Vermessungs- und Geoinformationsbehörde. Davon ausgenommen sind Verwendungen zu
innerdienstlichen Zwecken oder zum eigenen, nicht gewerblichen Gebrauch (§ 34 Abs. 1 GeoVermG M-V).