




BEI BAULICHEN VERÄNDERUNGEN SIND  
DIE ANGEgebenEN MASZE NOCHMALs AN  
DEN GEBÄUDEN ZU ÜBERPRÜFEN.  
WÄNDE AUF TRAGFÄHIGKEIT PRÜFEN!

ALLE IN DIESEM AUFMASZ ANGEGBENEN  
MASZE SIND "LICHTE" MASZE.



|                                                                      |              |                                       |         |
|----------------------------------------------------------------------|--------------|---------------------------------------|---------|
| BAUVERHABEN                                                          |              | WGS WOHNUNGSGESELLSCHAFT SCHWERIN mbH |         |
| MODERNISIERUNG WOHNHAUS<br>RICARDA-HUCH-STR. 10-12 IN 19055 SCHWERIN |              | GRUNDRISS KELLERGESCHOSS - BESTAND    |         |
| BEARBEITER                                                           | <i>Geran</i> | BAUORLAGEBERECHTIGT                   | BAUHERR |
| PLANINHALT                                                           |              |                                       |         |

15.000  
 20.000  
|                   |                                 |                |
|-------------------|---------------------------------|----------------|
| PROJEKT<br>088/95 | ZEICHN. -NR<br>2                | BLATTNR<br>A 3 |
| MASSSTAB<br>1:100 | ZEICHNER<br>2010.95 <i>zib.</i> | ERGÄNZT        |

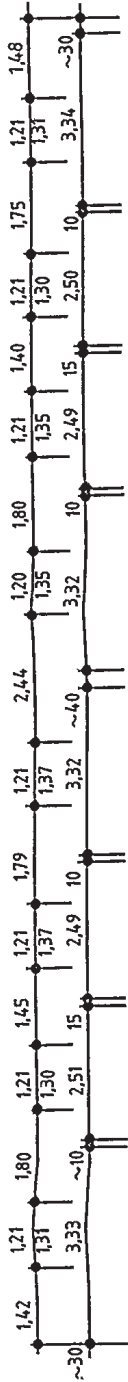

4 A



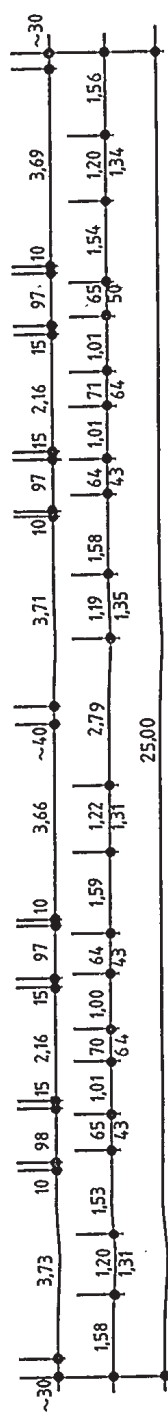
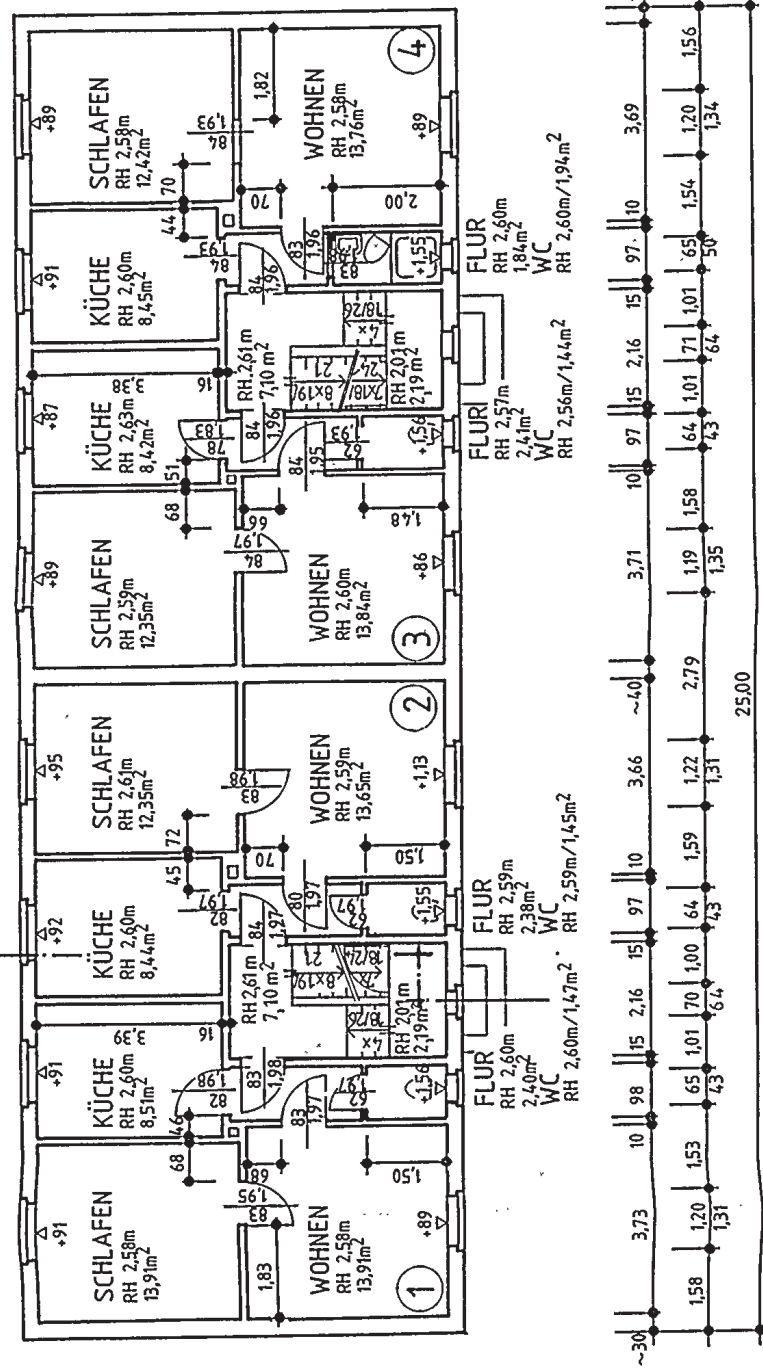


4 A

|             |  |                                                                      |              |                                 |          |
|-------------|--|----------------------------------------------------------------------|--------------|---------------------------------|----------|
| BAUVORHABEN |  | MODERNISIERUNG WOHNHAUS<br>RICARDA-HUCH-STR. 10-12 IN 19055 SCHWERIN |              |                                 |          |
| BAUHERR     |  | WGS WOHNUNGSGESELLSCHAFT SCHWERIN mbH                                |              | PLANINHALT                      |          |
| BEARBEITER  |  | BAUVORLAGEBERECHTIGT                                                 | BAUHERR      | GRUNDRISS ERDGESCHOSS - BESTAND |          |
| PROJEKT     |  | 088/95                                                               | ZEICHN. -NR. | 3                               | BLATTGR. |
| MASSSTAB    |  | 1:100                                                                | ZEICHNER     | 20.10.95                        | ERGÄNZT  |
|             |  |                                                                      |              |                                 | KG       |

folgt bauplanungsbüro


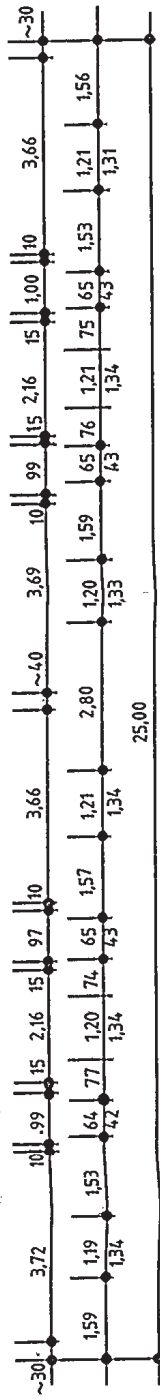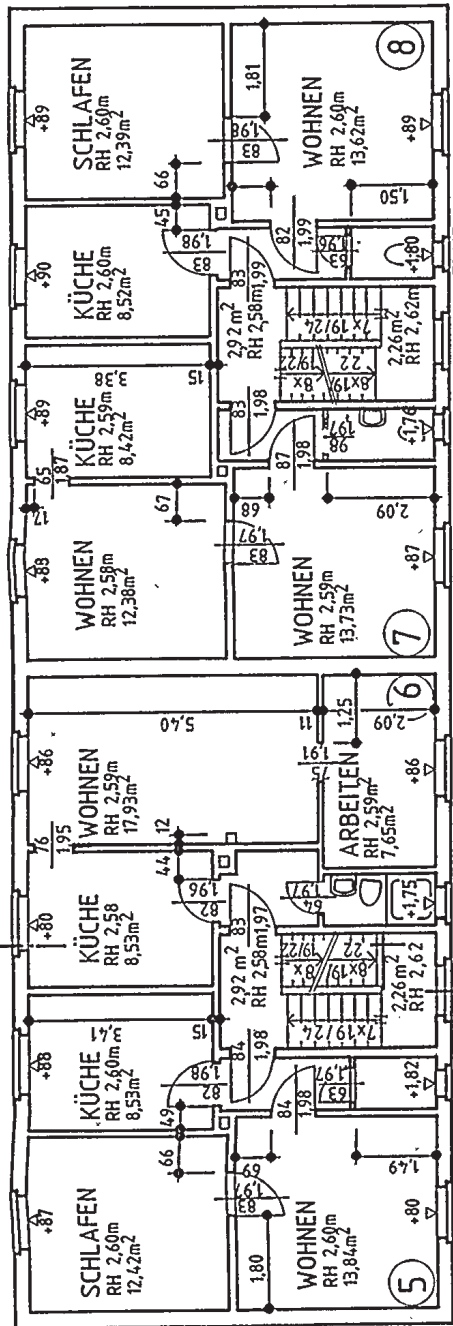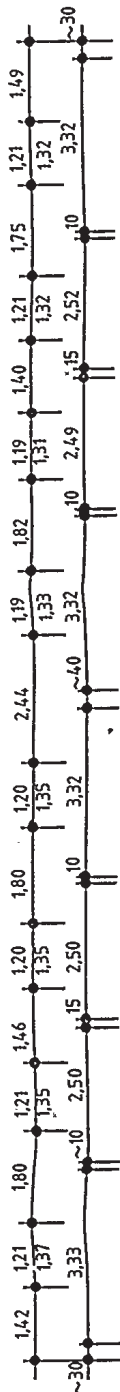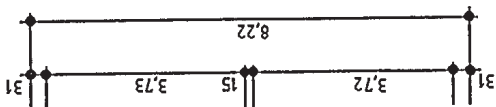


BAUVORLAGE  
MODERNISIERUNG WOHNHAUS  
RICARDA-HUCH-STR. 10-12 IN 19055 SCHWERIN  
BAUHER  
WGS WOHNUNGSGESELLSCHAFT SCHWERIN mbH

voigt & voigt  
bauplanungsbüro  
Rudolfstr. 55 19053 Schwerin (0385-714484)  
Telefax Nr. 2 19053 Schwerin Telefax 0385-7593

| PROJEKT  | ZEICHN.-NR. | BLATTGR. |
|----------|-------------|----------|
| 088 / 95 | 4           | A3       |
| MASSTAB  | ZEICHNER    | ERGÄNZT  |
| 1:100    | 20.10.95    | K        |

| PLANKONT.                         | BAUHER |
|-----------------------------------|--------|
| GRUNDRISS OBERGESCHOSS -- BESTAND | BAUHER |
| BEARBEITER                        | BAUHER |

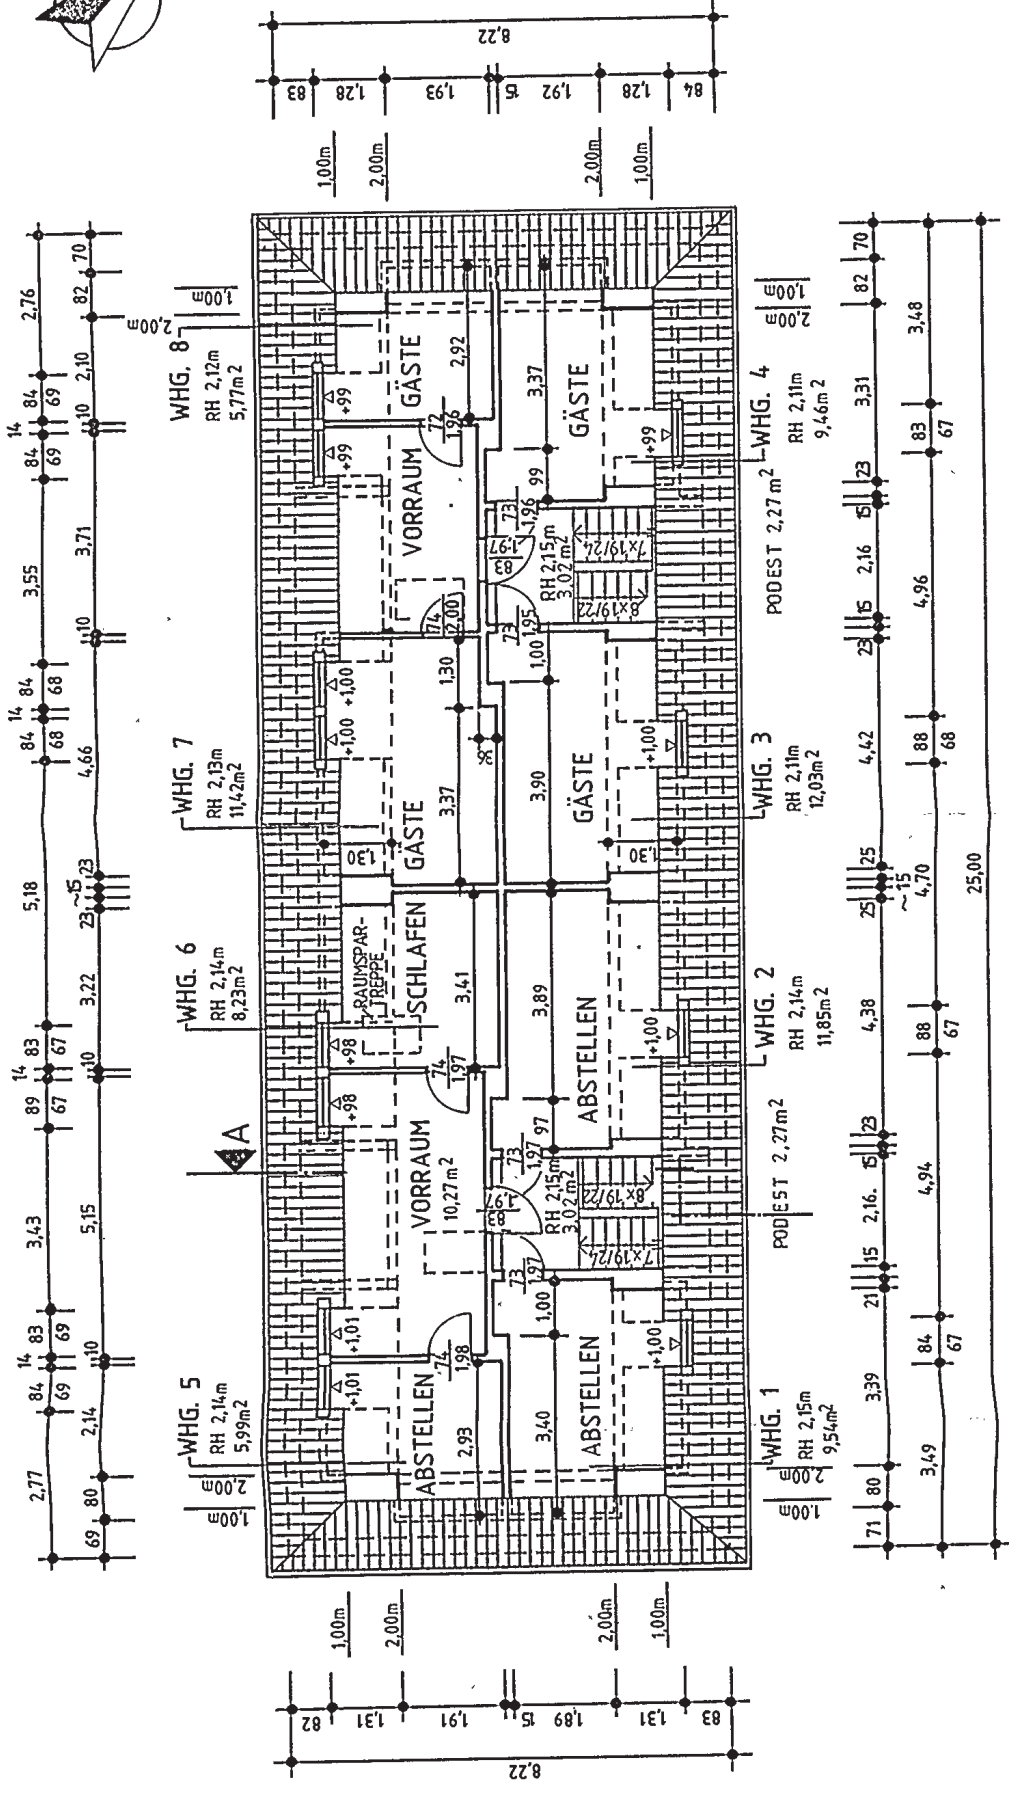

KA

BAUVORHABEN  
MODERNISIERUNG WOHNGEHESS  
RICARDA-HUCH-STR. 10-12 IN 19055 SCHWERIN

BAUHER  
WGS WOHNUNGSGESELLSCHAFT SCHWERIN mbH


PLANKAHLT  
GRUNDRISS DACHGESCHOSS - BESTAND

BEARBEITER  
BAUVORLAGEBERECHTIGT



BAUHER

voigt  
baubauungsabteilung  
Hochhaus 10055 Schwerin, 0385-724464  
Telefon 0385-724464


| PROJEKT  | ZEICHN.-NR. | BLATTNR. |
|----------|-------------|----------|
| 088/95   | 5           | A3       |
| MASSSTAB | ZEICHNER    | ERGÄNZT  |
| 1:100    | 20.10.95    | 100      |

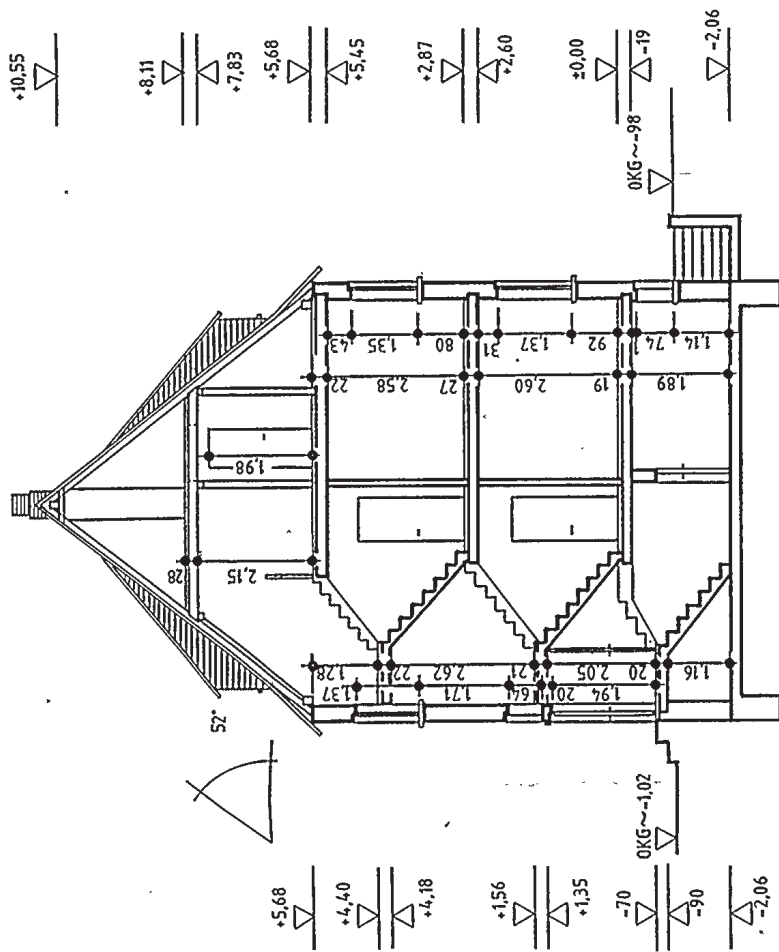


|                                           |  |                         |  |                     |  |
|-------------------------------------------|--|-------------------------|--|---------------------|--|
| BAUVORHABEN                               |  | MODERNISIERUNG WOHNHAUS |  | voigt & voigt       |  |
| RICARDA-HUCH-STR. 10-12 IN 19055 SCHWERIN |  | BAUHERR                 |  | baubearbeitungsbüro |  |
| WGS WOHNUNGSGESELLSCHAFT SCHWERIN mbH     |  | PROJEKT                 |  | ZEICHN.-NR.         |  |
| PLANINHALT                                |  | 088/95                  |  | 6                   |  |
| SCHNITT A-A - BESTAND                     |  | BAUHERR                 |  | ZEICHNER            |  |
| BEARBEITER                                |  | BAUVORLAGEBERECHTIGT    |  | 20.10.95            |  |
| ERGÄNZT                                   |  | MASSSTAB                |  | 1:100               |  |
| BLATTGR.                                  |  | A3                      |  | 20.10.95            |  |

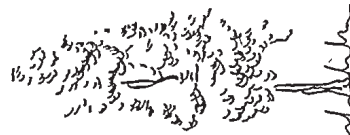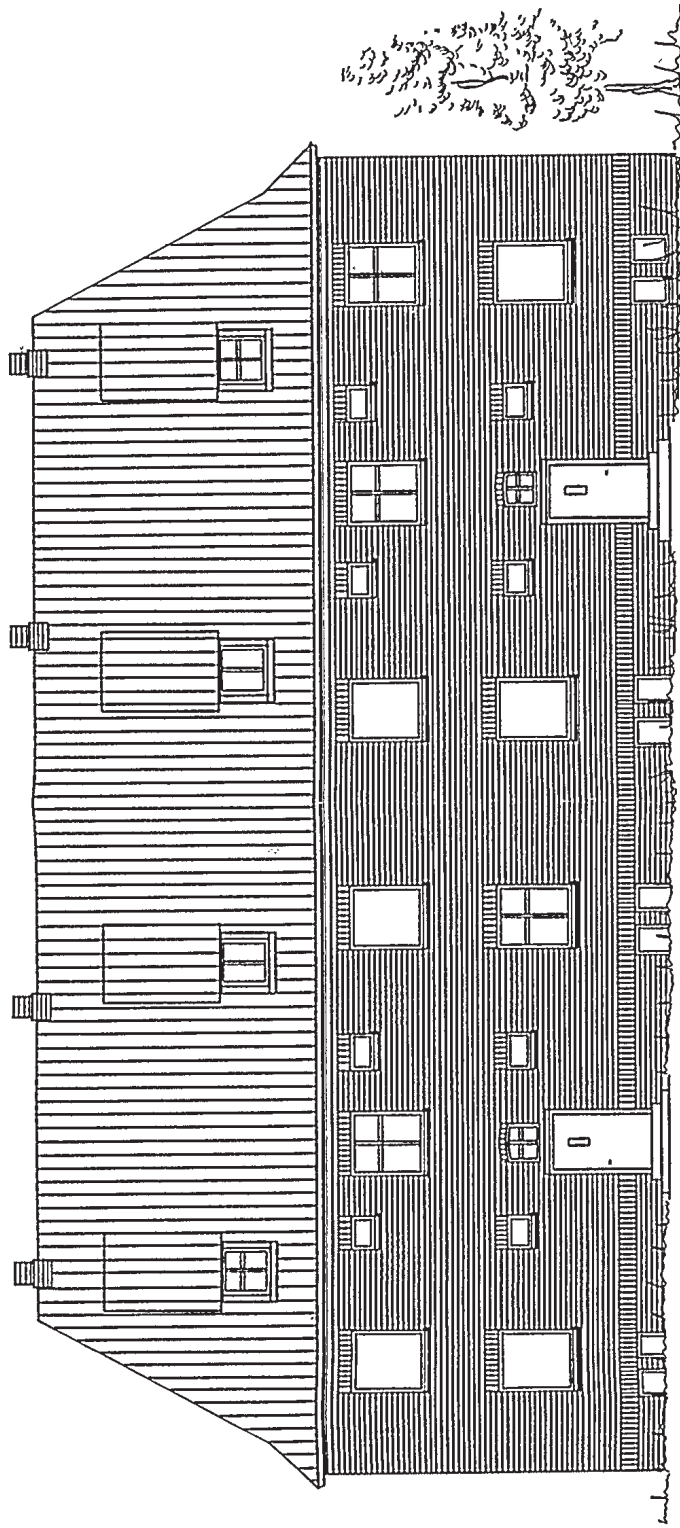


|                                                 |  |                                                                      |  |   |  |                |  |
|-------------------------------------------------|--|----------------------------------------------------------------------|--|---|--|----------------|--|
| BAUVORHABEN                                     |  | MODERNISIERUNG WOHNHAUS<br>RICARDA-HUCH-STR. 10-12 IN 19055 SCHWERIN |  | voigt & voigt<br>baubearbeitungsbüro<br>Friedrich-Weg 8 19053 Schwerin Telefon 0385-724484<br>postfach 47 8 19049 Schwerin Telefon 0385-719593 |  |                |  |
| BAUHER<br>WGS WOHNUNGSGESELLSCHAFT SCHWERIN mbH |  | PROJEKT<br>088/95                                                    |  | ZEICHN.-NR.<br>7   |  | BLATTGR.<br>A3 |  |
| PLANINHALT<br>OSTANSICHT - BESTAND              |  | HAZESTAB<br>1:100                                                    |  | ZEICHNER<br>20.10.95 Qe.   |  | ERGÄNZT        |  |
| BEARBEITER<br>G. H. H. H.                       |  | BAUVORLAGEBERECHTIGT                                                 |  | BAUHERR   |  |                |  |

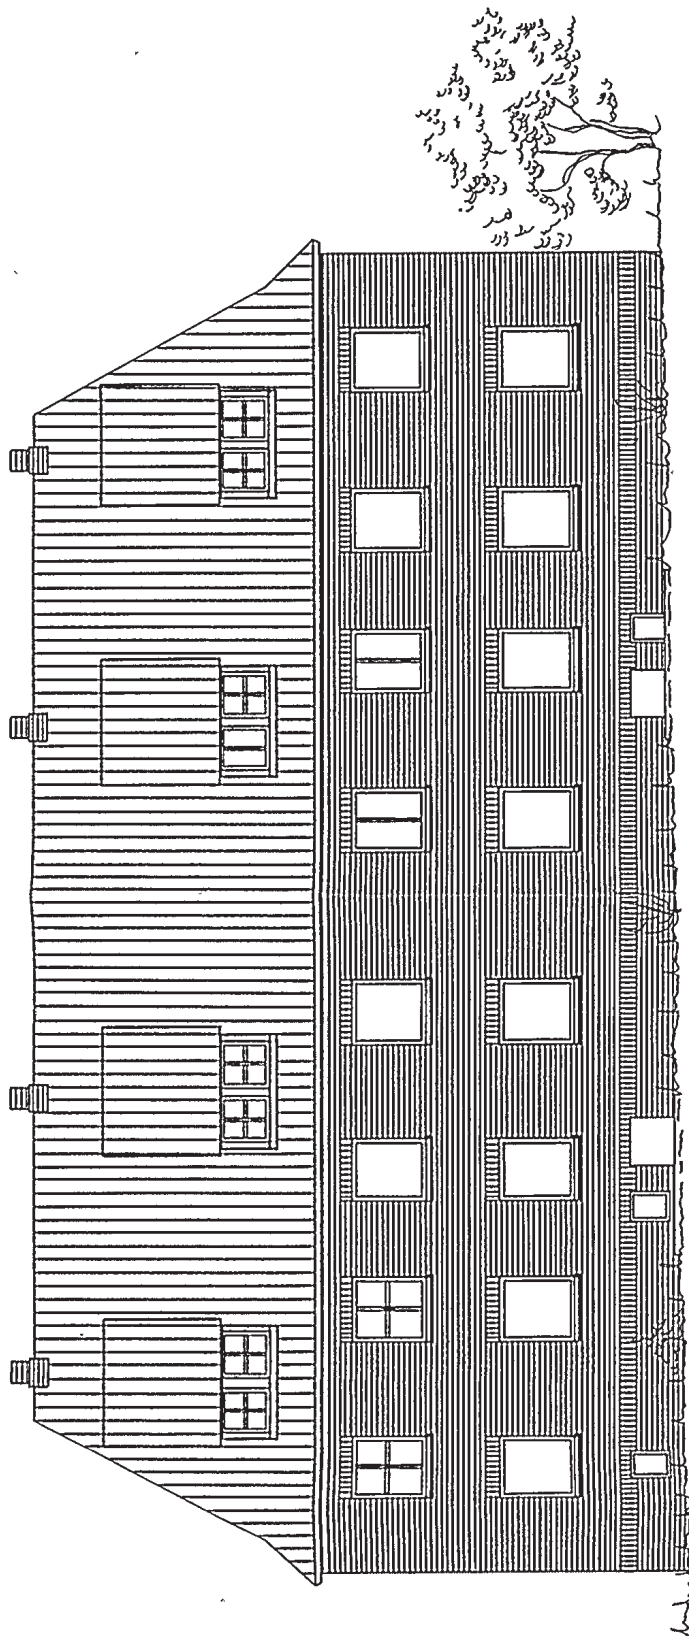

|             |  |                                                                       |  |   |        |            |          |          |     |
|-------------|--|-----------------------------------------------------------------------|--|---|--------|------------|----------|----------|-----|
| BAUVORHABEN |  | MODERNISIERUNG WOHNHAUS<br>RICARDA-HUCH-STR.1010-12 IN 19055 SCHWERIN |  | <div><div>voigt &amp; voigt</div><div>baubüro</div><div>Kreuzweg 14a • 19055 Schwerin (Tel. 0386-71464)<br/>Postfach 9 100 Schwerin (Tel. 0386-71464)</div></div> |        |            |          |          |     |
| BAUHERR     |  | WGS WOHNUNGSGESELLSCHAFT SCHWERIN mbH                                 |  | PROJEKT   | 088/95 | ZEICHN -NR | 8        | BLATTGR. | A3  |
| PLANINHALT  |  | WESTANSICHT - BESTAND                                                 |  | MASZSTAB   | 1:100  | ZEICHNER   | 20.10.95 | ERGÄNZ.  | Qa. |
| BEARBEITER  |  | BAUVORLAGEBERECHTIGT                                                  |  | BAUHERR   |        |            |          |          |     |
| L. Jansen   |  |                                                                       |  |   |        |            |          |          |     |

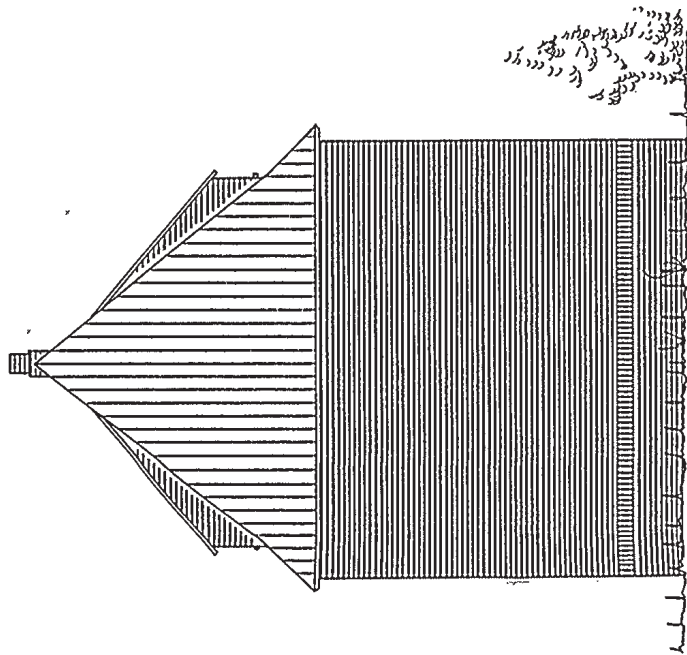

NORDANSICHT

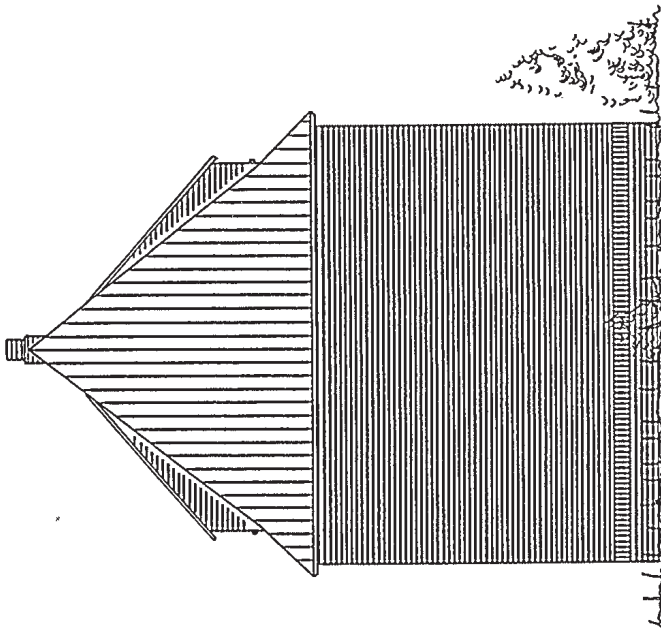

SÜDANSICHT

|             |  |                                                                      |  |  |  |   |  |             |  |          |  |
|-------------|--|----------------------------------------------------------------------|--|--|--|---|--|-------------|--|----------|--|
| BAUHER      |  | WGS WOHNUNGSGESELLSCHAFT SCHWERIN mbH                                |  |  |  |   |  |             |  |          |  |
| PLANHALT    |  | GIEBELANSICHTEN -- BESTAND                                           |  |  |  | PROJEKT   |  | ZEICHN.-NR. |  | BLATTGR. |  |
|             |  |                                                                      |  |  |  | 088/95   |  | 9           |  | A3       |  |
| BEARBEITER  |  | BAUVORLAGEBERECHTIGT                                                 |  |  |  | HAZSTAB   |  | ZEICHNER    |  | ERGÄNZT  |  |
| Gertner     |  |                                                                      |  |  |  | 1:100   |  | 20.10.95    |  | ve.      |  |