


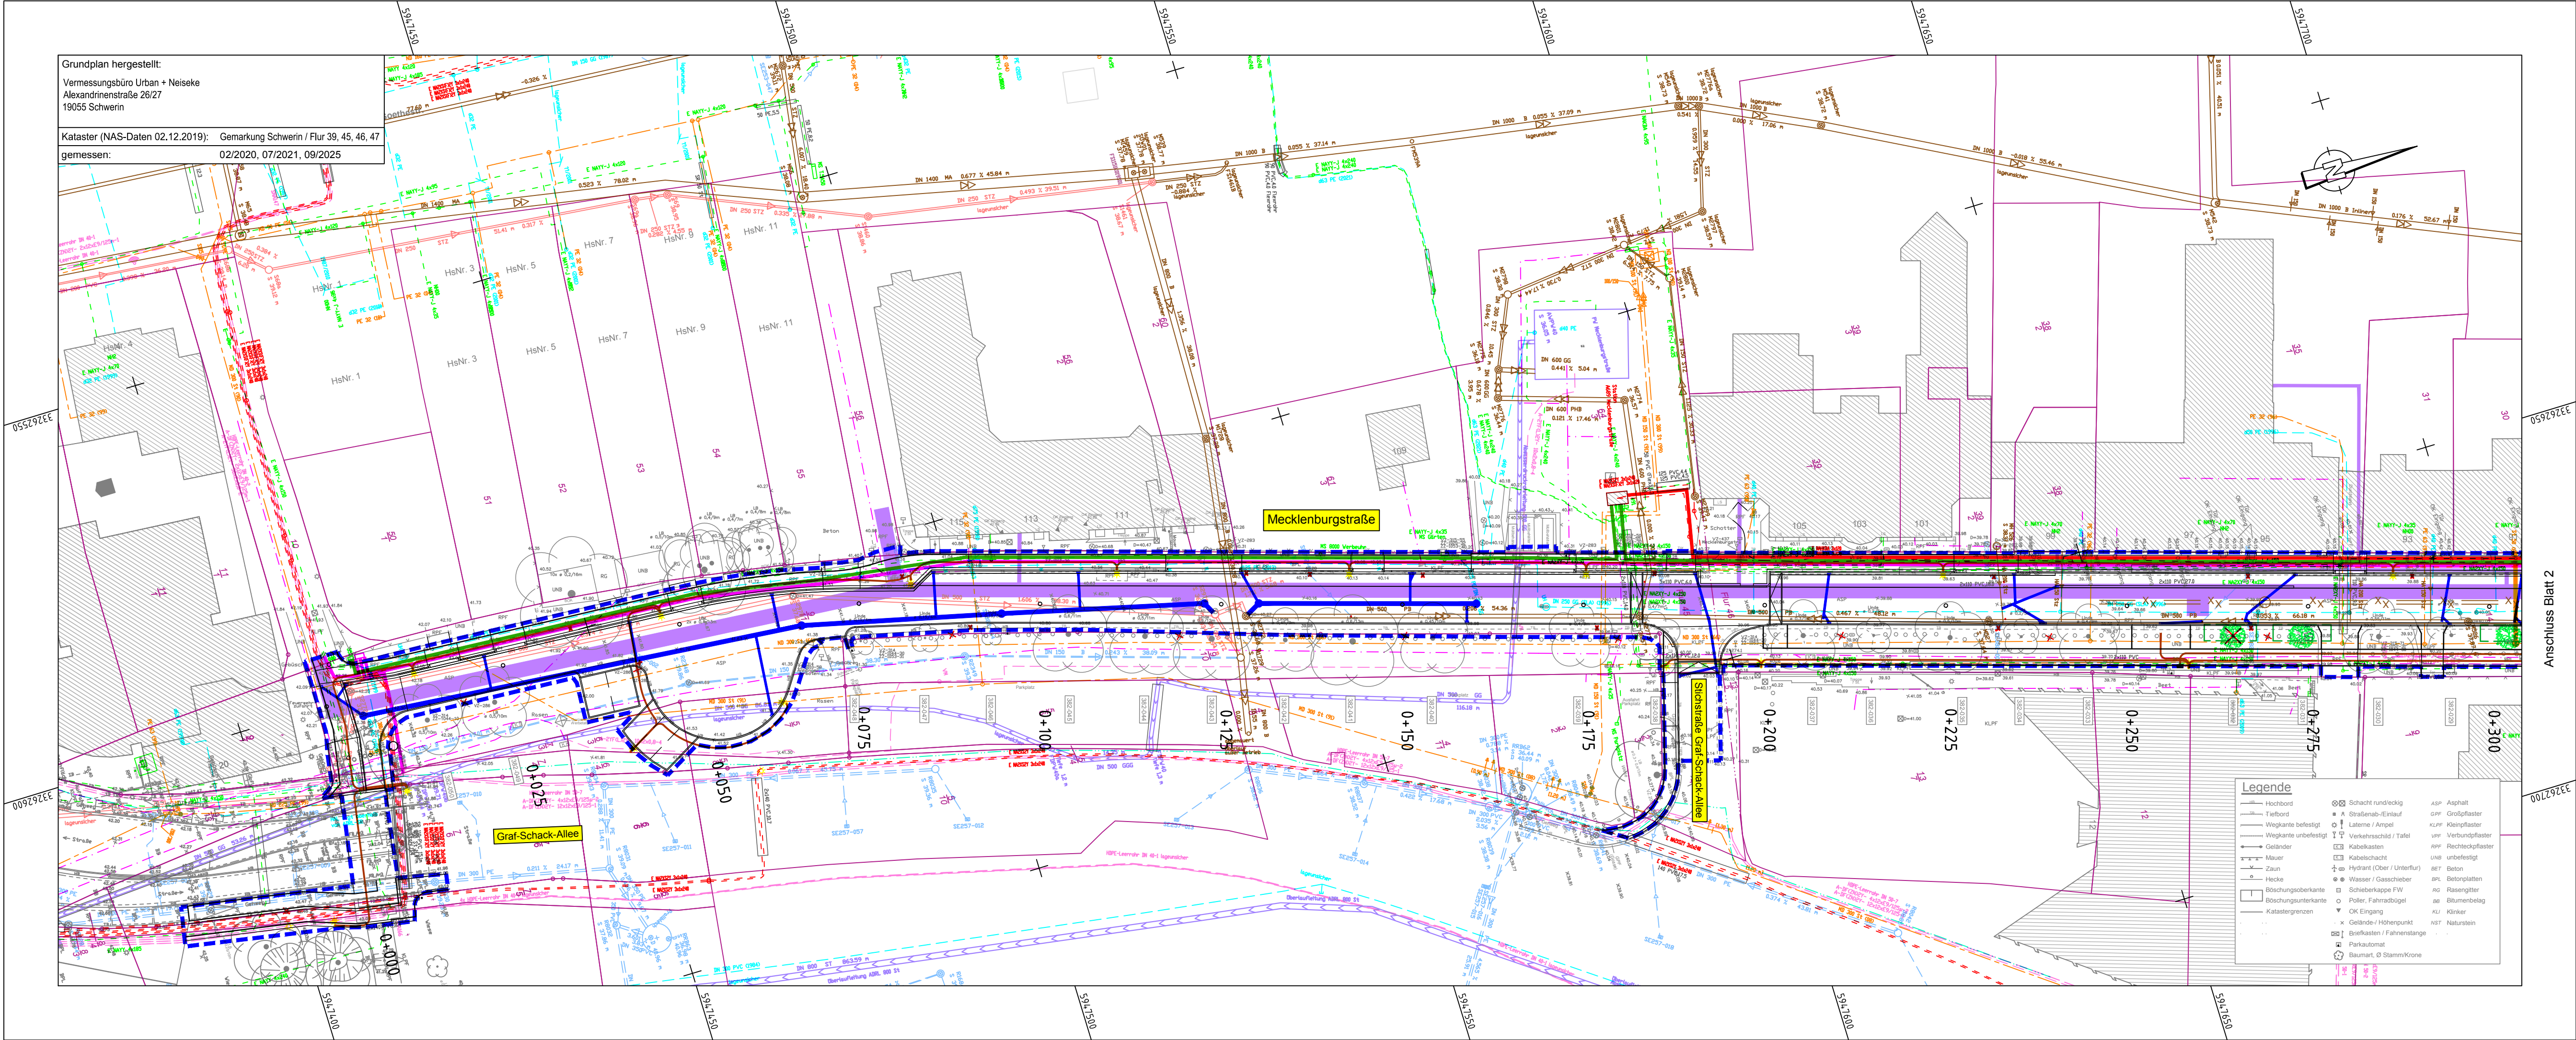

Anschluss Blatt 2

Zeichenerklärung

Versorgungseinrichtungen

vorhanden

	Trinkwasser	WAG
	Trinkwasser außer Betrieb	WAG
	Mischwasser	SAE
	Mischwasser außer Betrieb	SAE
	Schmutzwasser	SAE
	Abwasser Druckrohrleitung	SAE
	Regenwasser	SAE
	Energieversorgung 0,4 KV (NS)	NGS
	Energieversorgung 20 KV (MS)	NGS
	Gasversorgung	NGS
	Fernwärme	SWS
	Fernmeldeleitung erdverlegt	SWS/WEMACOM
	Fernmeldeleitung erdverlegt	Vodafone Deutschland GmbH
	Fernmeldeleitung erdverlegt	Vodafone West GmbH
	Fernmeldeleitung erdverlegt	Deutsche Telekom AG
	Fernmeldeleitung erdverlegt	teilw. gemeinsame Trasse mit Vodafone Deutschland GmbH
	Fernmeldeleitung	Primacom
	Fernmeldeleitung	PEPCOM
	Schutzrohr / Leerrohr	

Die eingezeichneten Kabel und Leitungen wurden den Bestandsplänen der Ver- und Entsorgungsträger entnommen. Eine Gewähr für die Vollständigkeit und für den Verlauf der Versorgungsanlagen wird nicht übernommen, der AN hat sich durch alle Versorgungsträger einweisen zu lassen. Das Vorhandensein weiterer Anlagen ist wahrscheinlich.

geplante Maßnahmen an Versorgungseinrichtungen

	geplante NS-Trasse	SWS
	geplante MS-Trasse	SWS
	geplante Fernwärme - Trasse	SWS
	geplante TK-Trasse	SWS / WEMACOM
	geplante Gas-Trasse	SWS
	Regenwasserkanal mit Schacht und Anschlussleitung	Lhs Schwerin
	geplante Straßenbeleuchtung	Lhs Schwerin
	Planbereich Lhs Schwerin	

f			
e			
d			
c			
b			
a			
Änd.-Ind.	Beschreibung/Änderung	Datum	Bearbeiter / Gez.

Koordinatensystem: ETRS89 UTM33
Höhensystem: DHN2016

Planung erstellt durch:



ICN Ingenieure GmbH
Technologie- und Forschungspark
Wilhelm-Hennemann-Straße 2
19061 Schwerin

22.05.2026
Datum

Unterschrift

	Datum	Name
bearbeitet	05/2026	A. Karsch
gezeichnet	05/2026	E. Konetzny
geprüft	22.05.2026	

Bauherr:



Landeshauptstadt Schwerin
Verkehrsmanagement
Am Packhof 2-6
19053 Schwerin

gefördert durch:



ausgrund einer Beschluss des Deutschen Bundestages

Ausführungsplanung

Planung im Auftrag von:



Landeshauptstadt Schwerin
Fachdienst Verkehrsmanagement
Fachgruppe Verkehrsplanung
Am Packhof 2-6
19053 Schwerin

Projekt-Nr. 2025-69-001

Blatt-Nr.: 1

Blattgröße: 1,130 x 0,297

Maßstab: 1:500

Vorhaben/Objekt

Radnetzteil ausbau einschl. Radwegbrücke in Schwerin
AP 3: Aus- und Umbau der Mecklenburgstraße zur Fahrradstraße
4.5 Koordinierter Kabel- und Leitungsplan

aufgestellt:

Ort, Datum
Stempel, Unterschrift

geprüft:


Ort, Datum
Stempel, Unterschrift

gesehen:

Ort, Datum
Stempel, Unterschrift

genehmigt:

Ort, Datum
Stempel, Unterschrift

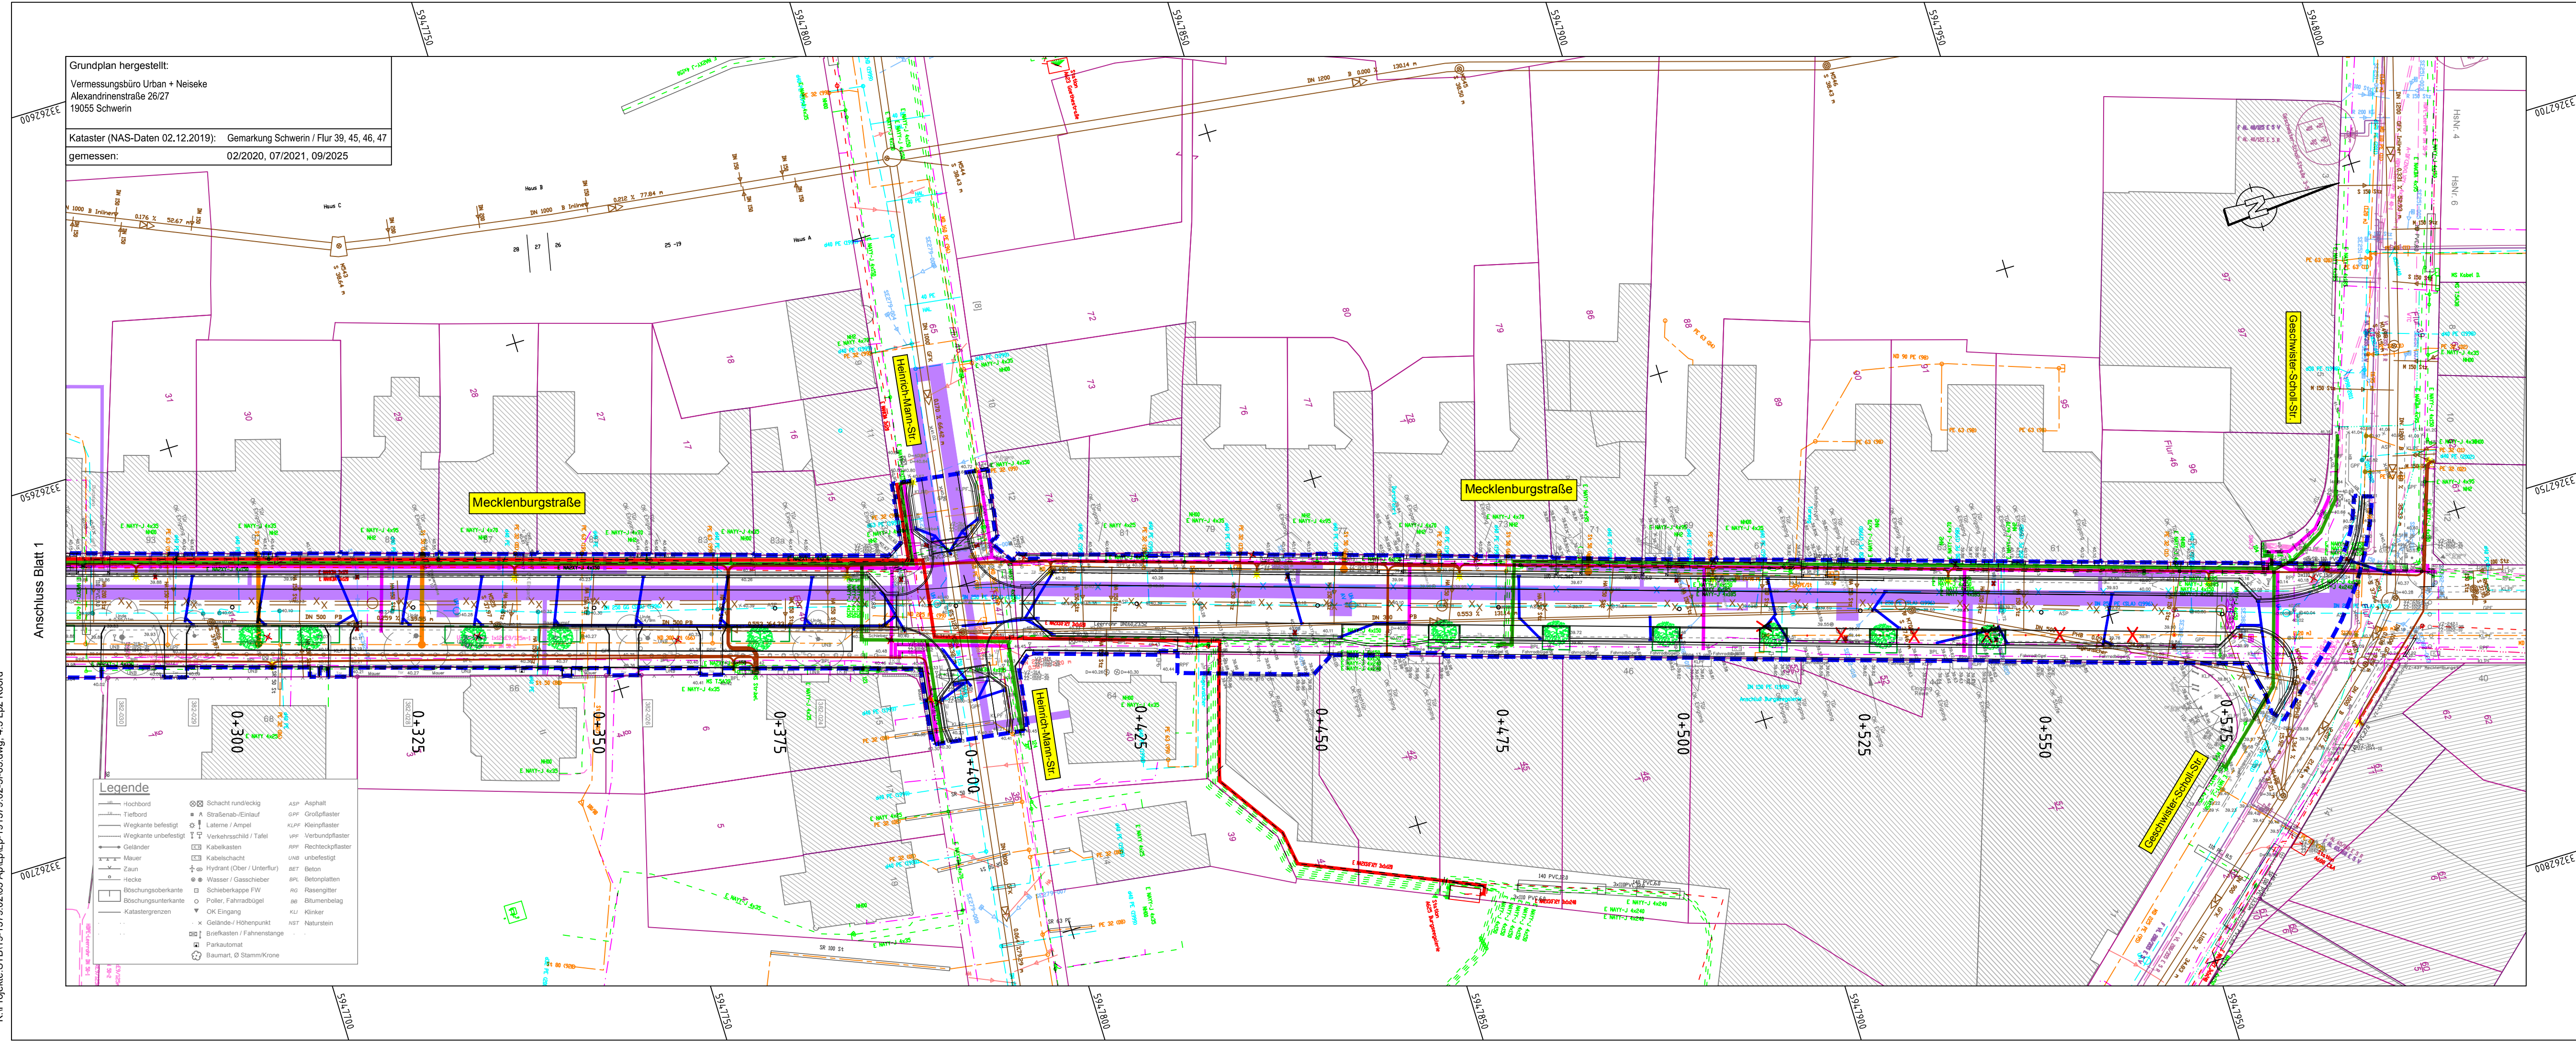

Zeichenerklärung

Versorgungseinrichtungen

vorhanden

- | | |
|-------------------------------|---------------------------|
| Trinkwasser | WAG |
| Trinkwasser außer Betrieb | WAG |
| Mischwasser | SAE |
| Mischwasser außer Betrieb | SAE |
| Schmutzwasser | SAE |
| Abwasser Druckrohrleitung | SAE |
| Regenwasser | SAE |
| Energieversorgung 0,4 KV (NS) | NGS |
| Energieversorgung 20 KV (MS) | NGS |
| Gasversorgung | NGS |
| Fernwärme | SWS |
| Fernmeldeleitung erdverlegt | SWS/WEMACOM |
| Fernmeldeleitung erdverlegt | Vodafone Deutschland GmbH |
| Fernmeldeleitung erdverlegt | Vodafone West GmbH |
| Fernmeldeleitung erdverlegt | Deutsche Telekom AG |
| Fernmeldeleitung | Primacom |
| Fernmeldeleitung | PEPCOM |
| Schutzrohr / Leerrohr | |

Die eingezeichneten Kabel und Leitungen wurden den Bestandsplänen der Ver- und Entsorgungsträger entnommen. Eine Gewähr für die Vollständigkeit und für den Verlauf der Versorgungsanlagen wird nicht übernommen, der AN hat sich durch alle Versorgungsträger einweisen zu lassen. Das Vorhandensein weiterer Anlagen ist wahrscheinlich.

geplante Maßnahmen an Versorgungseinrichtungen

- | | |
|---|---------------|
| geplante NS-Trasse | SWS |
| geplante MS-Trasse | SWS |
| geplante Fernwärme - Trasse | SWS |
| geplante TK-Trasse | SWS / WEMACOM |
| geplante Gas-Trasse | SWS |
| Regenwasserkanal mit Schacht und Anschlussleitung | Lhs Schwerin |
| geplante Straßenbeleuchtung | Lhs Schwerin |
| Planbereich Lhs Schwerin | |

f			
e			
d			
c			
b			
a			
Änd.-Ind.	Beschreibung/Änderung	Datum	Bearbeiter / Gez.

Koordinatensystem:	ETRS89 UTM33	Höhensystem:	DHHN2016
--------------------	--------------	--------------	----------

Planung erstellt durch:	ICN Ingenieure GmbH Technologie- und Forschungspark Wilhelm-Hennemann-Straße 2 19061 Schwerin Tel./Fax 0385 55895-0 / -12 office@icn-ingenieure.de www.icn-ingenieure.de 22.05.2026 Datum	Datum	Name
bearbeitet	05/2026	A. Karsch	
gezeichnet	05/2026	E. Konetny	
geprüft	22.05.2026		

Bauherr:	Landeshauptstadt Schwerin Verkehrsmanagement Am Packhof 2-6 19053 Schwerin	gefördert durch:	Gefördert durch: Bundesministerium für Umwelt, Klimaschutz, Naturschutz und nukleare Sicherheit NATIONALE KLIMASCHUTZ INITIATIVE aufgrund einer Beschluss des Deutschen Bundestages
----------	---	------------------	--

Ausführungsplanung

Planung im Auftrag von:	Landeshauptstadt Schwerin Fachdienst Verkehrsmanagement Fachgruppe Verkehrsplanung Am Packhof 2-6 19053 Schwerin	Projekt-Nr.	2025-69-001
		Blatt-Nr.:	2
		Blattgröße:	1,130 x 0,297
		Maßstab:	1:500

Vorhaben/Objekt	Radnetzteil ausbau einschl. Radwegbrücke in Schwerin AP 3: Aus- und Umbau der Mecklenburgstraße zur Fahrradstraße 4.5 Koordinierter Kabel- und Leitungsplan
-----------------	---

aufgestellt:	geprüft:
Ort, Datum	Ort, Datum
Stempel, Unterschrift	Stempel, Unterschrift
gesehen:	genehmigt:
Ort, Datum	Ort, Datum
Stempel, Unterschrift	Stempel, Unterschrift