
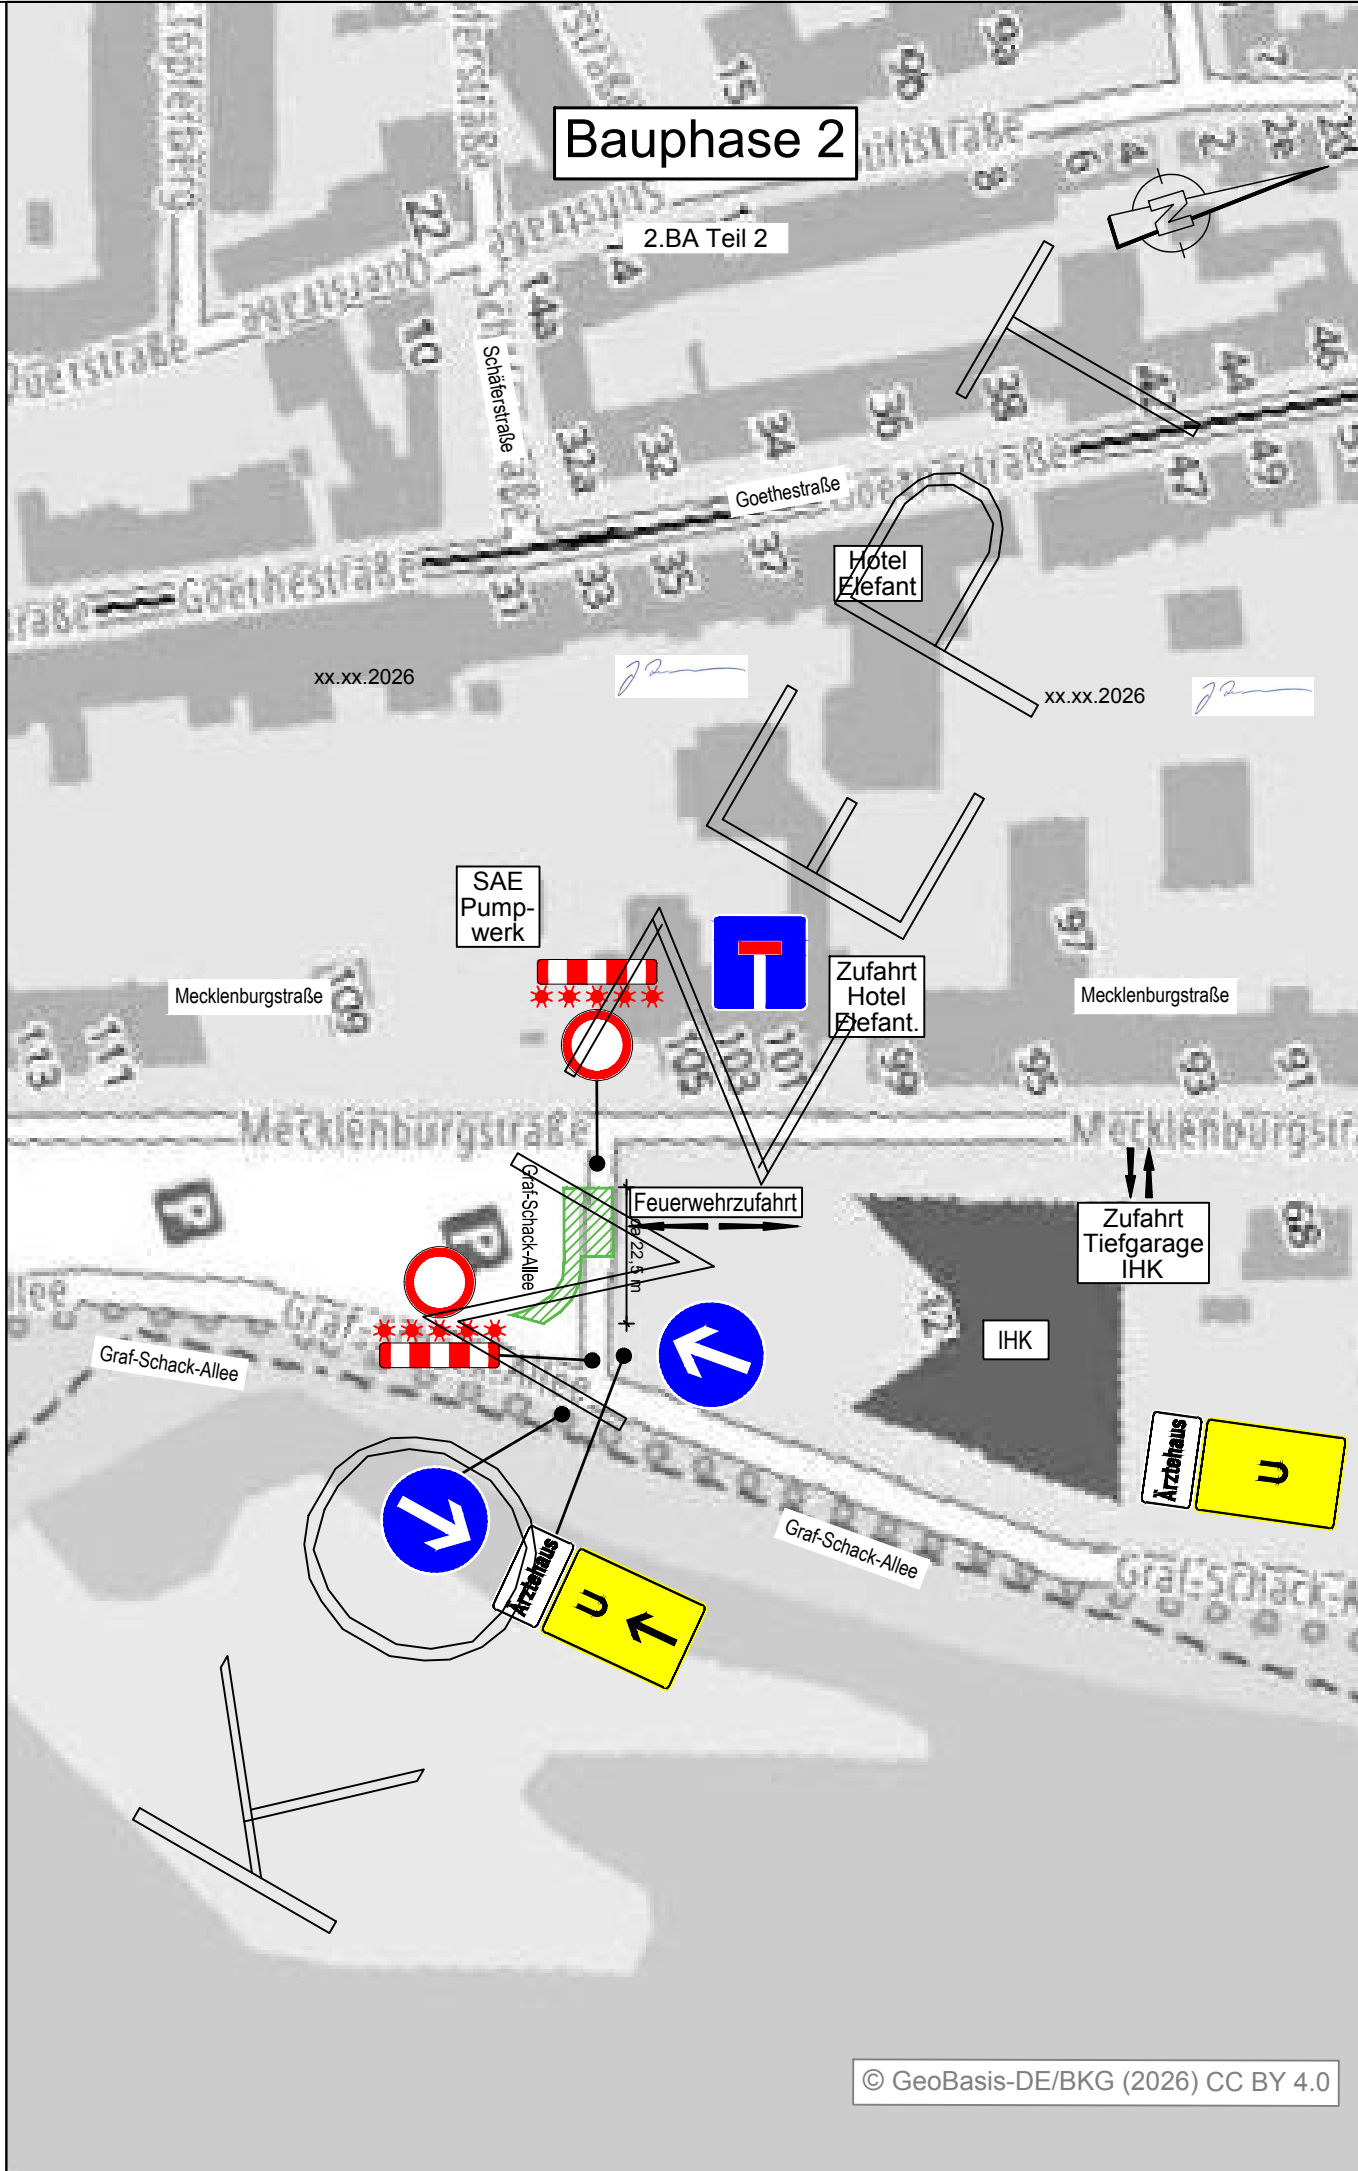


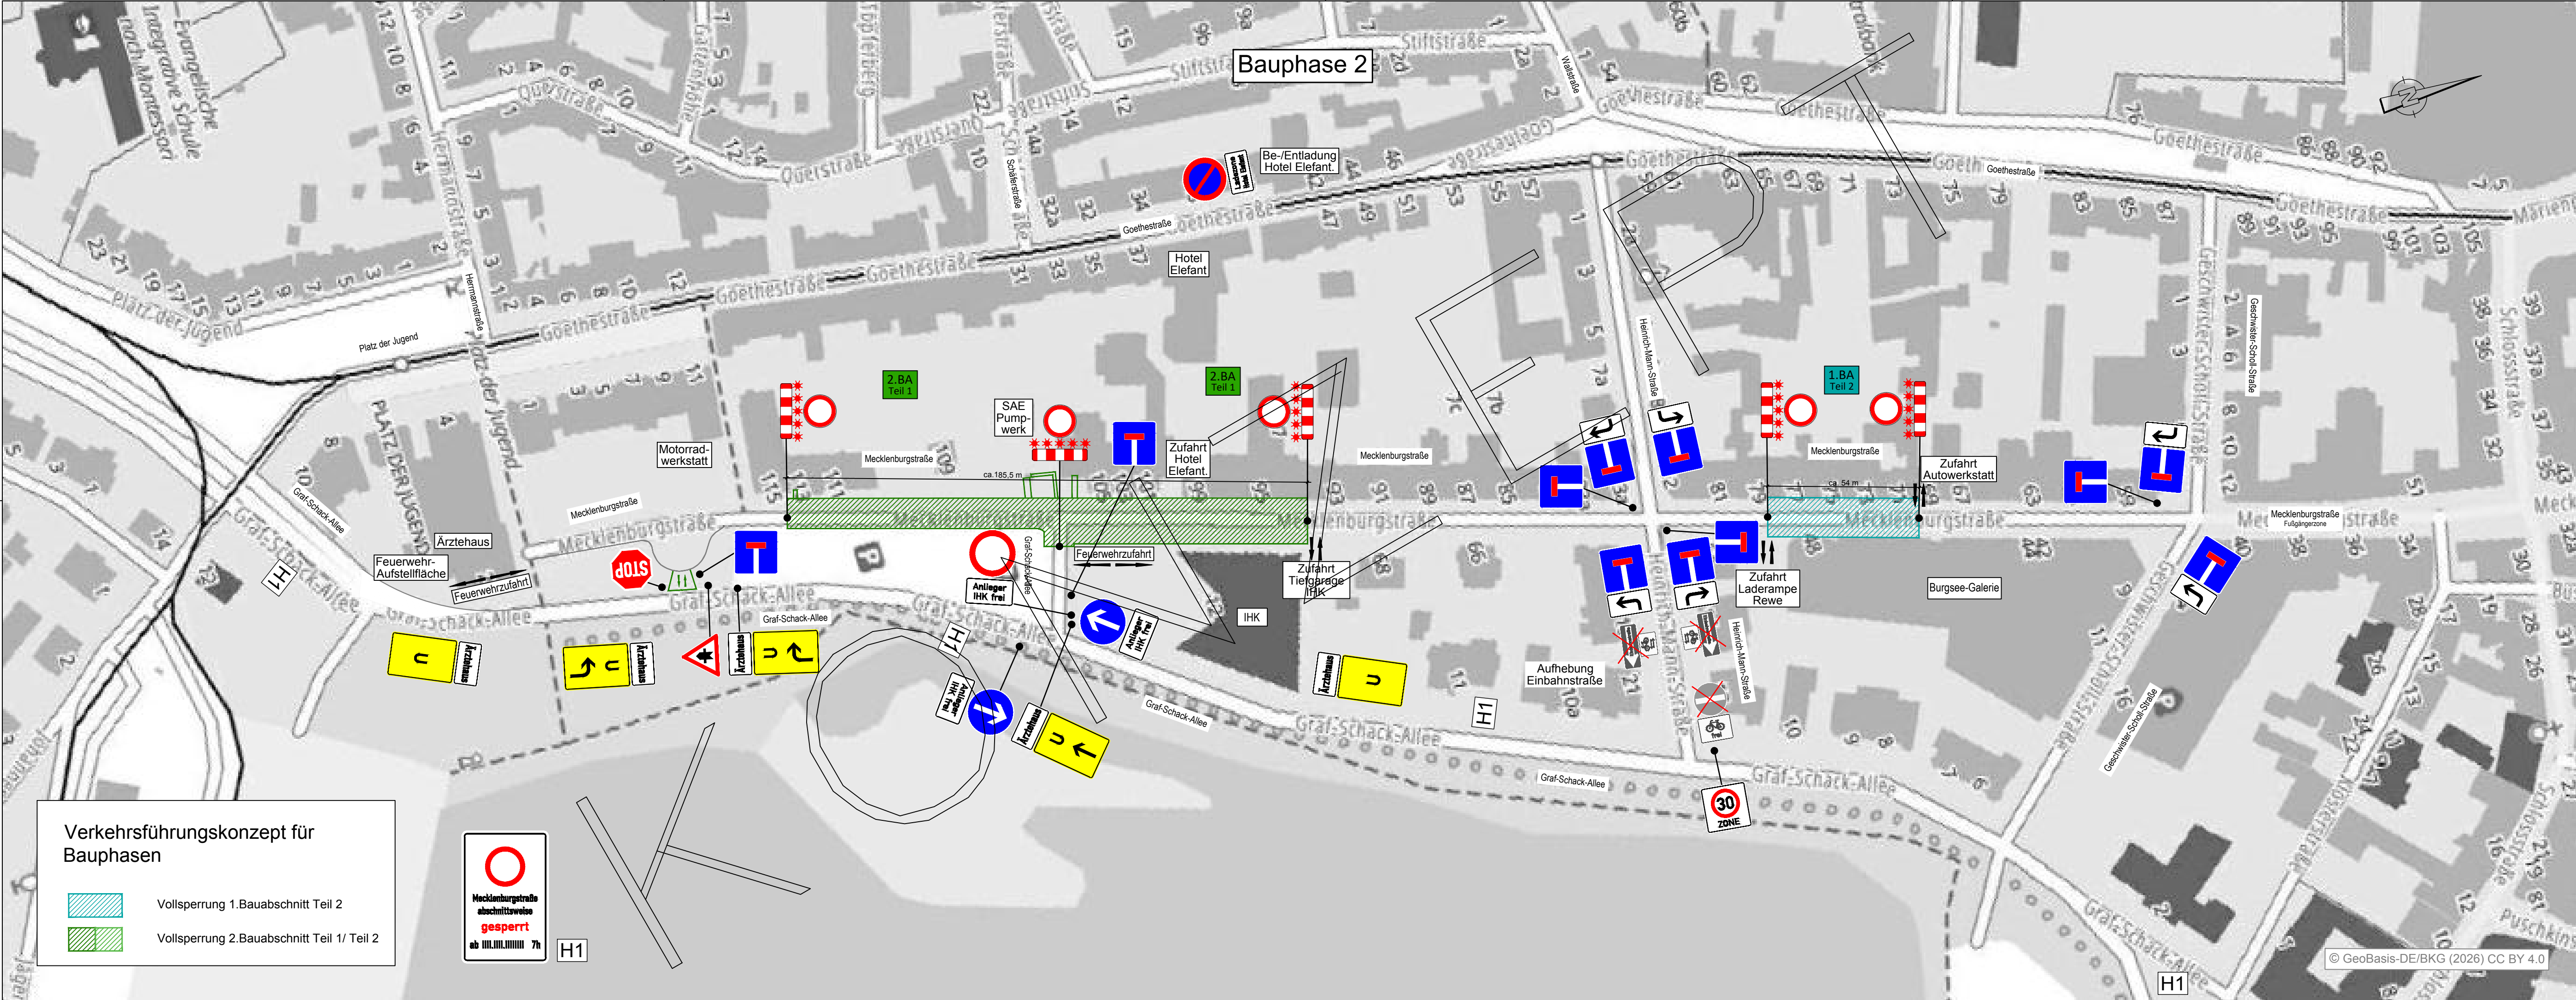

f			
e			
d			
c			
b			
a			
Änd.-Ind.	Beschreibung/Änderung	Datum	Bearbeiter / Gez.

Koordinatensystem:		Höhensystem:	
--------------------	--	--------------	--

Planung erstellt durch:		Datum	Name	
	ICN Ingenieure GmbH	bearbeitet	05/2026	A. Karsch
	Technologie- und Forschungspark Wilhelm-Henemann-Straße 2 19061 Schwerin	gezeichnet	05/2026	J. Nickel
	22.05.2026	geprüft	22.05.2026	
	Datum	Unterschrift		

Bauherr:	gefördert durch:
Landeshauptstadt Schwerin	Gefördert durch:
Landeshauptstadt Schwerin Verkehrsmanagement Am Packhof 2-6 19053 Schwerin	Bundesministerium für Umwelt, Klimaschutz, Naturschutz und nukleare Sicherheit NATIONALE KLIMASCHUTZ INITIATIVE aufgrund eines Beschlusses des Deutschen Bundestages


Ausführungsplanung

Planung im Auftrag von:	Projekt-Nr.	2025-69-001
Landeshauptstadt Schwerin	Blatt-Nr.:	2
Fachdienst Verkehrsmanagement Fachgruppe Verkehrsplanung Am Packhof 2-6 19053 Schwerin	Blattgröße:	1,150 x 0,297 m
	Maßstab:	ohne

Vorhaben/Objekt

Radnetzteil ausbau einschl. Radwegbrücke in Schwerin
AP 3: Aus- und Umbau der Mecklenburgstraße zur Fahrradstraße
8.4 Verkehrskonzept

aufgestellt:	geprüft:
Ort, Datum	Ort, Datum
Stempel, Unterschrift	Stempel, Unterschrift
gesehen:	genehmigt:
Ort, Datum	Ort, Datum
Stempel, Unterschrift	Stempel, Unterschrift

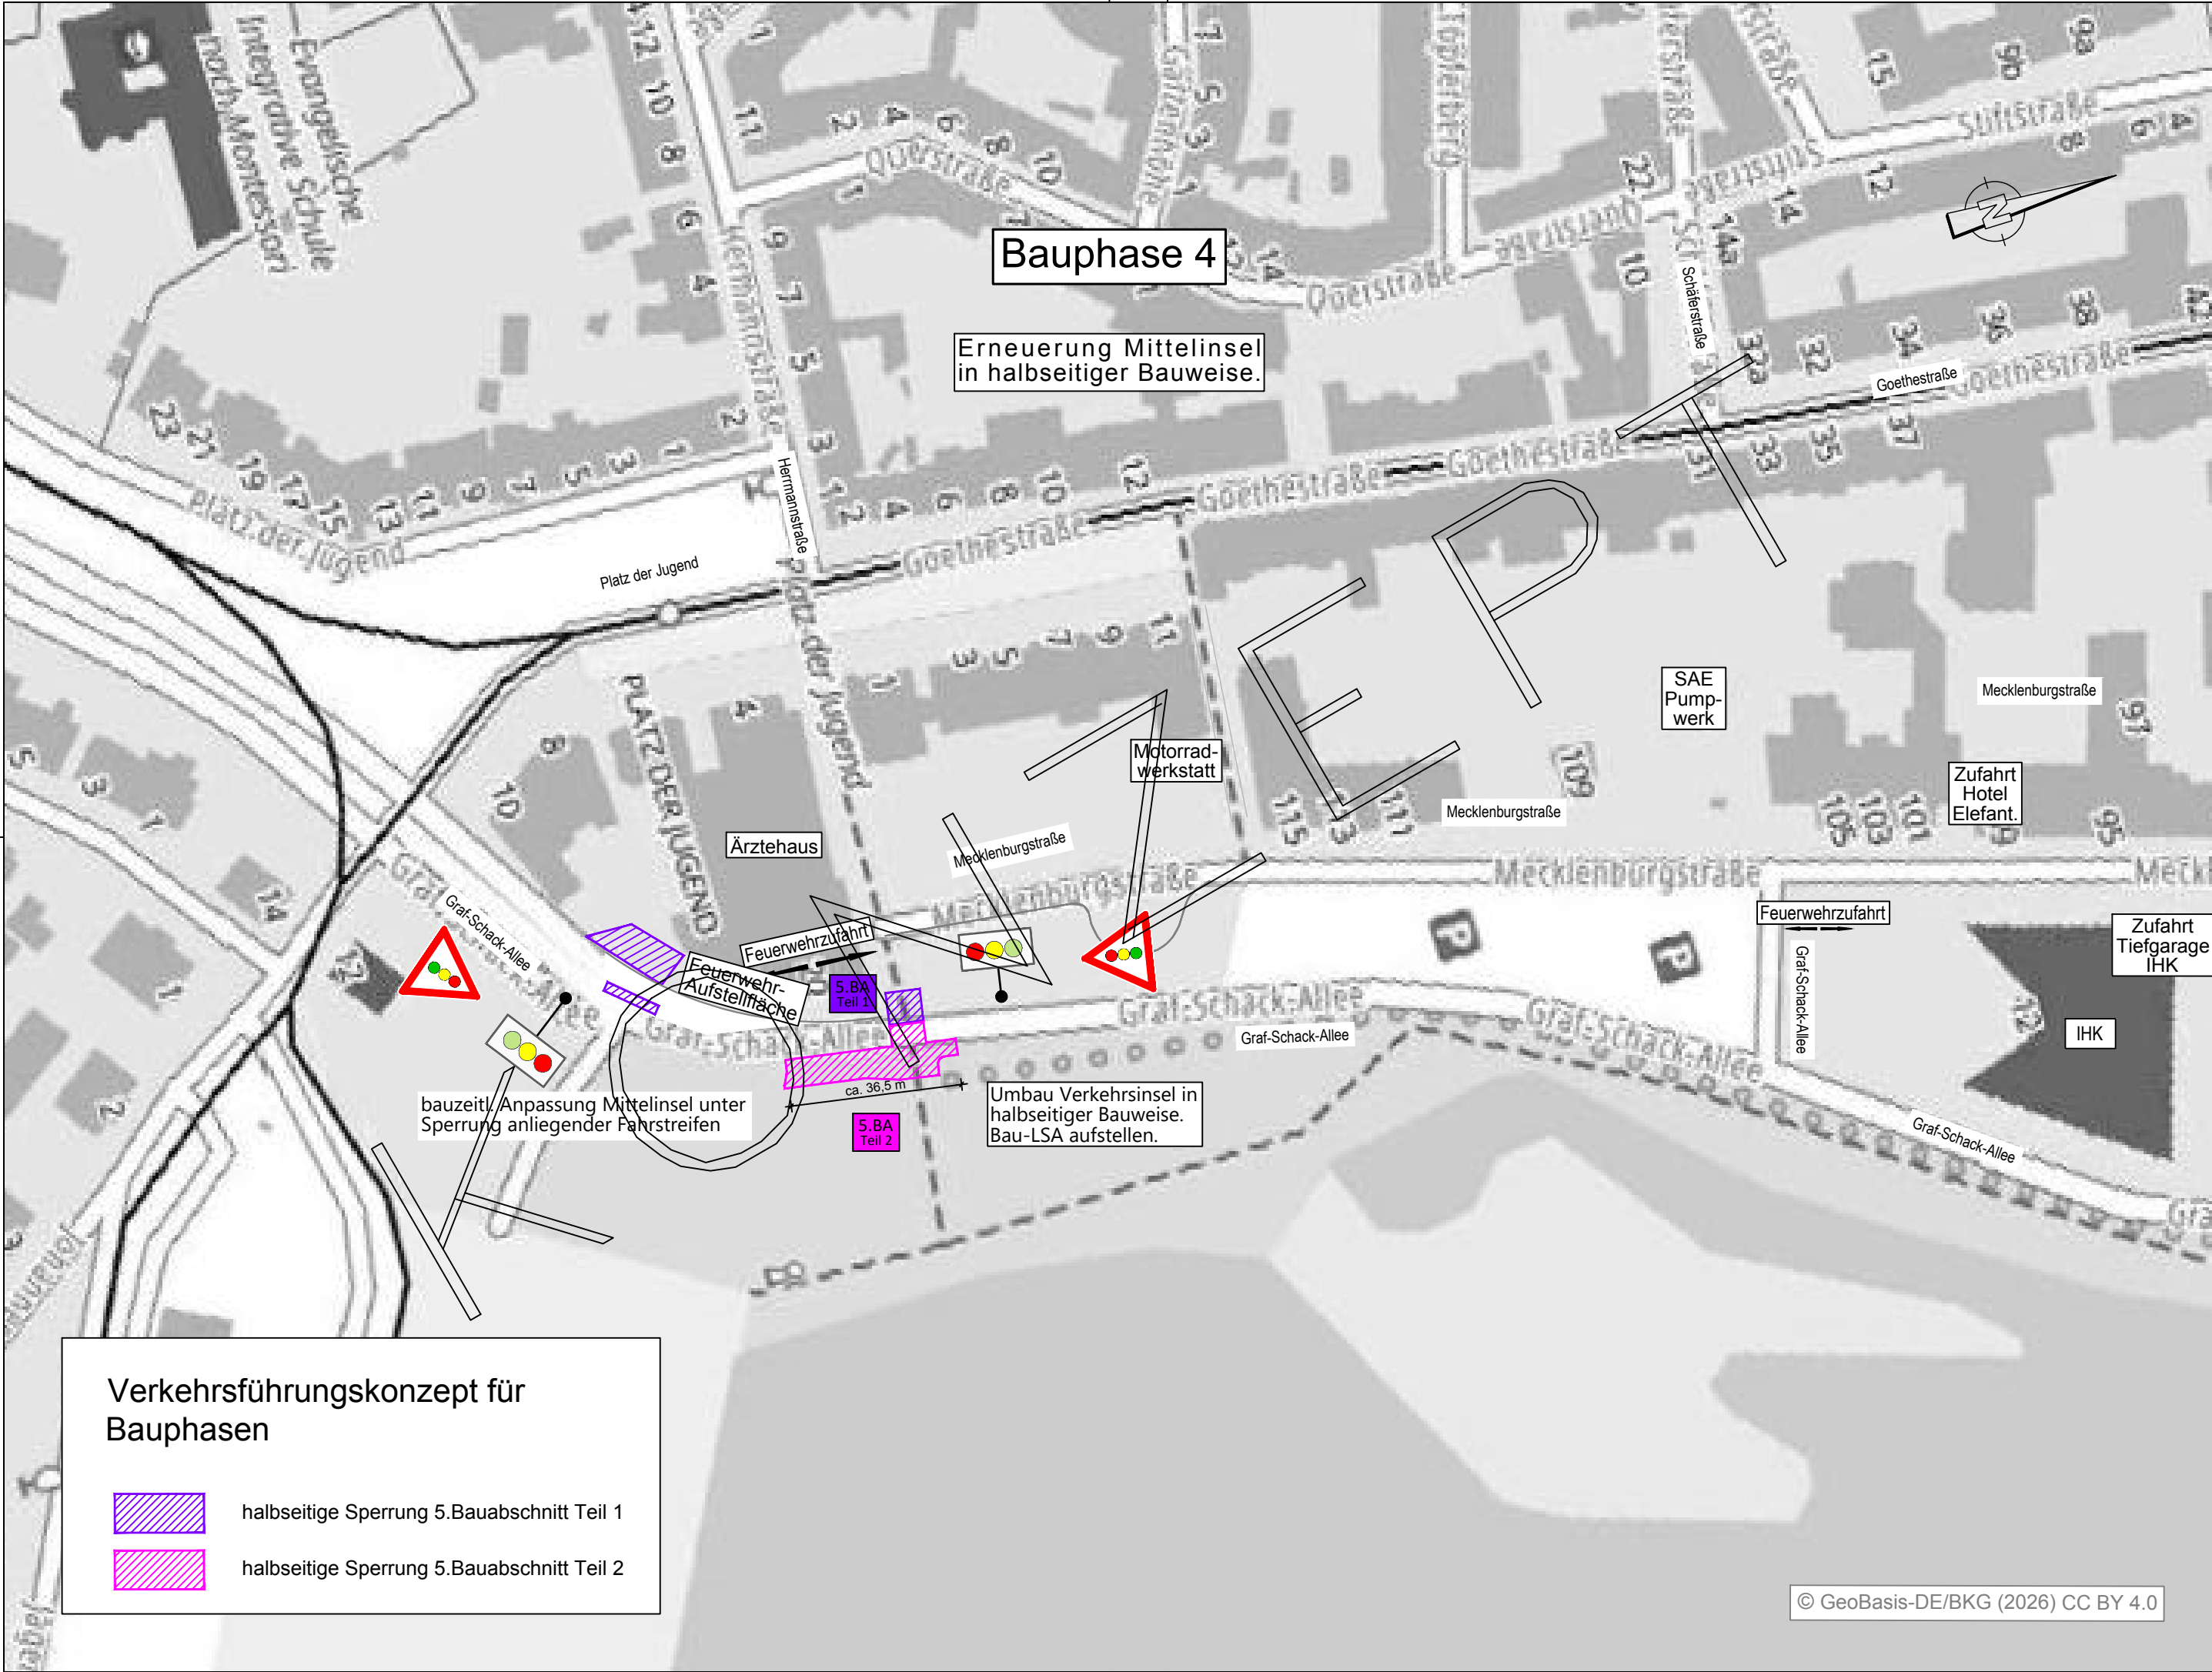

f			
e			
d			
c			
b			
a			
Änd.-Ind.	Beschreibung/Änderung	Datum	Bearbeiter / Gez.

Koordinatensystem:	Höhenystem:
--------------------	-------------

Planung erstellt durch:		Datum	Name
	ICN Ingenieure GmbH Technologie- und Forschungspark Wilhelm-Hennemann-Straße 2 19061 Schwerin	bearbeitet 05/2026	A. Karsch
	22.05.2026 Datum	gezeichnet 05/2026	J. Nickel
		geprüft 22.05.2026	

Bauherr:	Landeshauptstadt Schwerin Verkehrsmanagement Am Packhof 2-6 19053 Schwerin	gefördert durch:
		 

Ausführungsplanung

Planung im Auftrag von:	Landeshauptstadt Schwerin Fachdienst Verkehrsmanagement Fachgruppe Verkehrsplanung Am Packhof 2-6 19053 Schwerin	Projekt-Nr.	2025-69-001
		Blatt-Nr.:	4
		Blattgröße:	0,590 x 0,297
		Maßstab:	ohne

Vorhaben/Objekt
Radnetzteilausbau einschl. Radwegbrücke in Schwerin AP 3: Aus- und Umbau der Mecklenburgstraße zur Fahrradstraße 8.4 Verkehrskonzept

aufgestellt:	geprüft:
Ort, Datum	Stempel, Unterschrift
gesehen:	genehmigt:
Ort, Datum	Stempel, Unterschrift