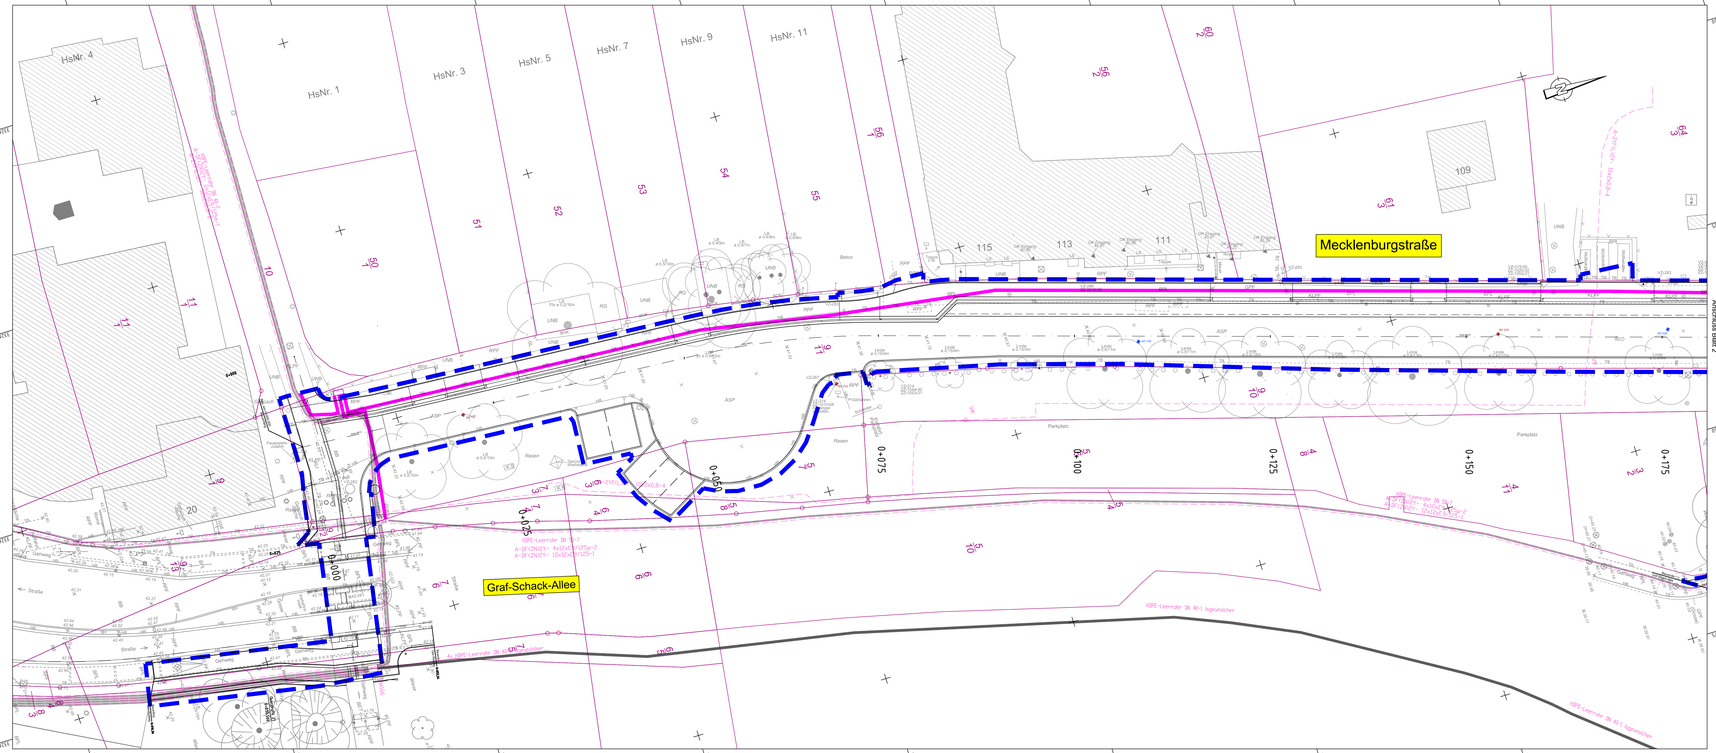

Zeichenerklärung

Neuverlegung TK - Kabel SWS-K

Planbereich Lhs Schwerin

geplante Baumpflanzung mit Pflanzgrube

Versorgungseinrichtungen vorhanden

Telekommunikationstrasse Bestand (SWS-K)

Legende

Leitungen Bestand	
Erdkabel	Schacht-Unterbau
Freileitung	Verteilerkasten-Erdkabel
Freileitung-Unterbau	Leitung - Anschluß
Freileitung-Unterbau	Verteilerschrank / Tele
Gasleitung	Kabelbaum
Wasser	Kabelschacht
Fernwärme	Kabelschacht - Unterflur
Heizung	Wasser - Gasschieber
	Gebäude - Hinterkante
	Anschlußpunkt - Fahrverbindungs
	Pfeiler - Ecke
	Mauerwerk, ist Bestandsbaum
	Asphalt
	Grünfläche
	Kiesschüttung
	Verkehrsfläche
	Hochbordfläche
	unbefestigt
	Beton
	Betonpflaster
	Rasengitter
	Wiesenbodenbg
	Klinker
	Natursteinpflaster

Blatt 1	Blatt 2	Blatt 3

Index	Art der Änderung	Datum	Name

ICN Ingenieure GmbH
Technologie- und Forschungspark
Willi-Bredel-Hermann-Straße 2
19061 Schwerin
Tel./Fax 0385 59895-0 / -12
office@icn-ingenieure.de
www.icningenieure.de

	Datum	Name
gezeichnet:	05/2026	B. Voßius
bearbeitet:	05/2026	J. Zimmermann
geprüft:	20.05.2026	
freigegeben:	20.05.2026	

20.05.2026
Datum — Unterschrift

Stadtwerke Schwerin GmbH (SWS)
Eckdrift 43-45
19061 Schwerin

Projekt Nr. 19-1379.03
AUSFÜHRUNGSPLANUNG
Unterlage : 7.1
Blatt-Nr. : 1
Index : -

Datum — Unterschrift

Erneuerung Mecklenburgstraße

Bereich südliches Ärztehaus - Kreuzungsbereich Geschwister-Scholl-Straße

Lageplan Telekommunikation

Maßstab: 1 : 250
Blattgröße: 1,315 x 0,420 m

Grundplan hergestellt:
Vermessungsbüro Uttan + Neiseke
Alexandrinenstraße 26/27
19055 Schwerin

Kataster (NAS-Daten 02.12.2019):	Gemarkung Schwerin / Flur 39, 48, 46, 47
Lagebezug gemessen:	ETRS89 UTM33
Höhenbezug:	DHHN2016
gemessen:	Februar 2020

K:\Projekte\WSB\19-1379.03\05 Ap\Lp\LP-19-1379.03-SC-T.dwg 7.1 LP 1 TK 250
erzeugt mit ProVi®

Mecklenburgstraße
Stichstraße Graf-Schack-Allee
Anschluss Blatt 1
Anschluss Blatt 3
Flur 45
Flur 46
Flur 47

