


Versorgungseinrichtungen vorhanden

Blatt 1		Blatt 2		Blatt 3	
Index	Art der Änderung		Datum	Name	
 ICN Ingenieure GmbH Technologie- und Forschungspark Wilhelm-Leenemann-Straße 2 19061 Schwerin			Tel/Fax: 0386 58895-0 / -12 office@icn-ingenieure.de www.icn-ingenieure.de		
..... Datum			 Unterschrift		
20.05.2026			freigegeben: 20.05.2026		
			gezeichnet:	05/2026	B. Vollus
			bearbeitet:	05/2026	J. Zimmermann
			geprüft:	20.05.2026	
 Stadtwerke Schwerin GmbH (SWS) Eckdrift 43-45 19061 Schwerin			Projekt Nr. 19-1379 03 AUSFÜHRUNGSPLANUNG Unterlage: 5.1 Blatt-Nr.: 1 Index: -		
..... Datum			 Unterschrift		
Erneuerung Mecklenburgstraße Bereich südliches Ärztehaus - Kreuzungsbereich Geschwister-Scholl-Straße			Lageplan Stromversorgung Maßstab: 1 : 250 Blattgröße: 1,315 x 0,420 m		
Grundplan hergestellt: Vermessungsbüro Urban + Neiseke Alexandrinestraße 26/27 19055 Schwerin			Kataster (NAS-Daten 02.12.2019):	Gemarkung Schwerin / Flur 39, 45, 46	
			Lagebezug gemessen:	ETRS89 UTM33	
			Höhenbezug:	DHHN2016	
			gemessen:	Februar 2020	

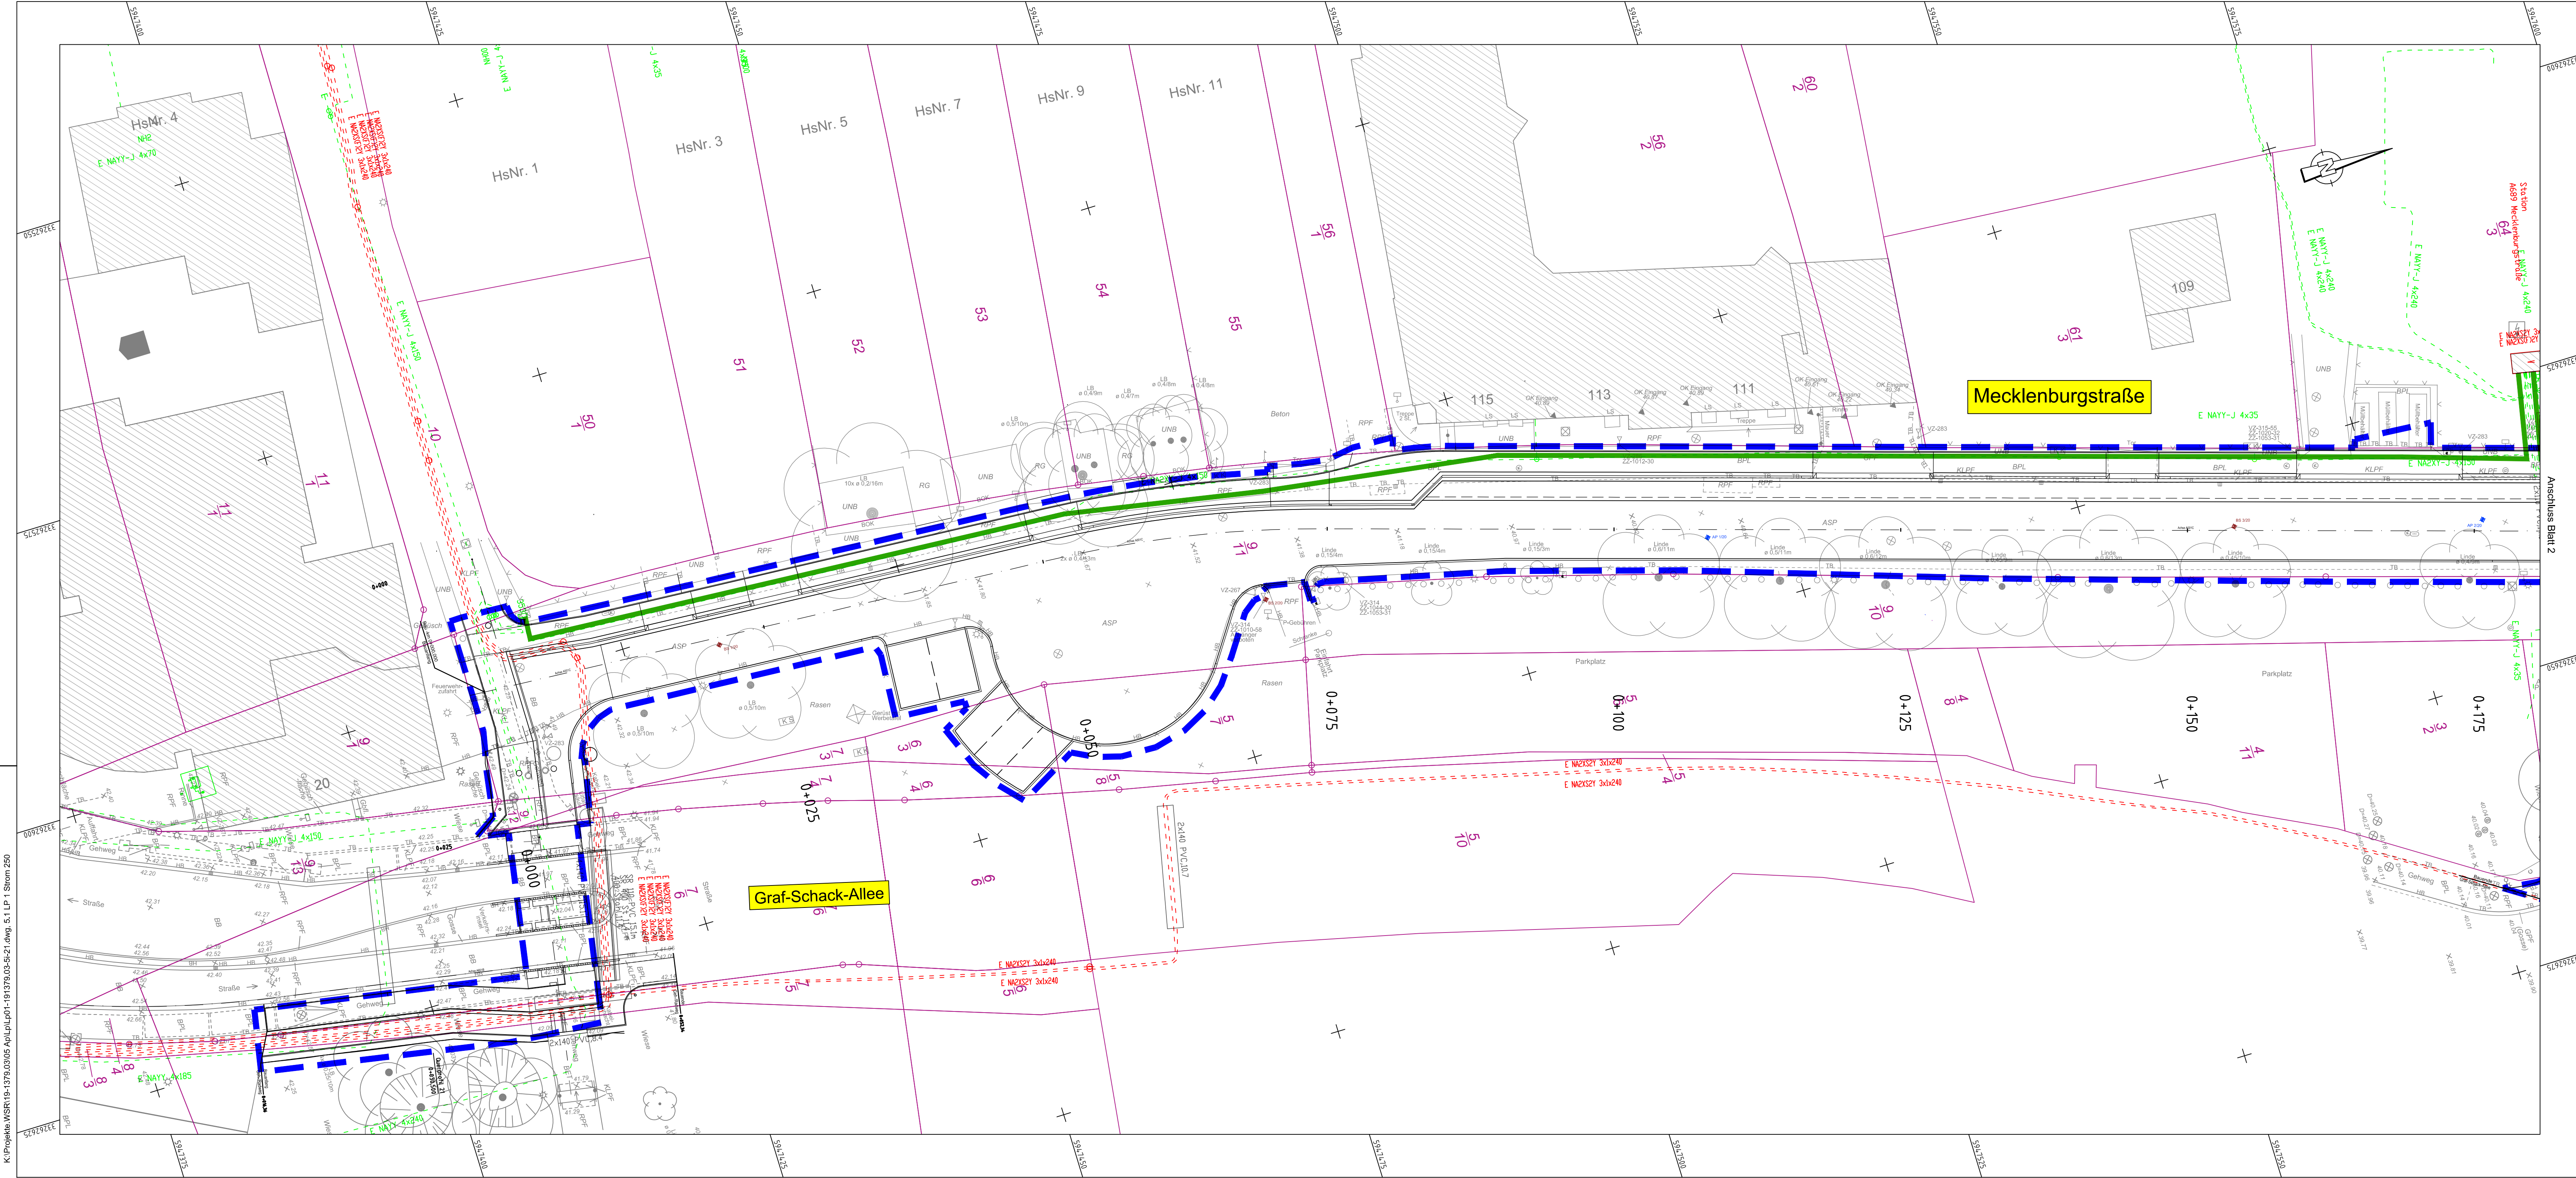 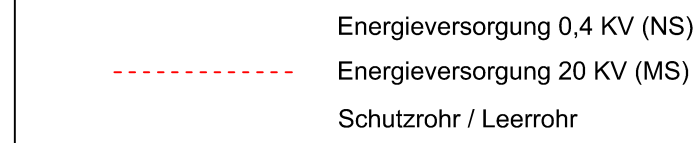