

KNICK
TS= 66.879 m
KM= 0+000.000


0,900 %
64,937 m

KNICK
H= 3000 m
T= 7.500 m
f= 0,009 m
TS= 67.464 m
KM= 0+064.937

1,400 %
52,667 m

0,800 %
60,416 m

KNICK
TS= 68.684 m
KM= 0+178.020

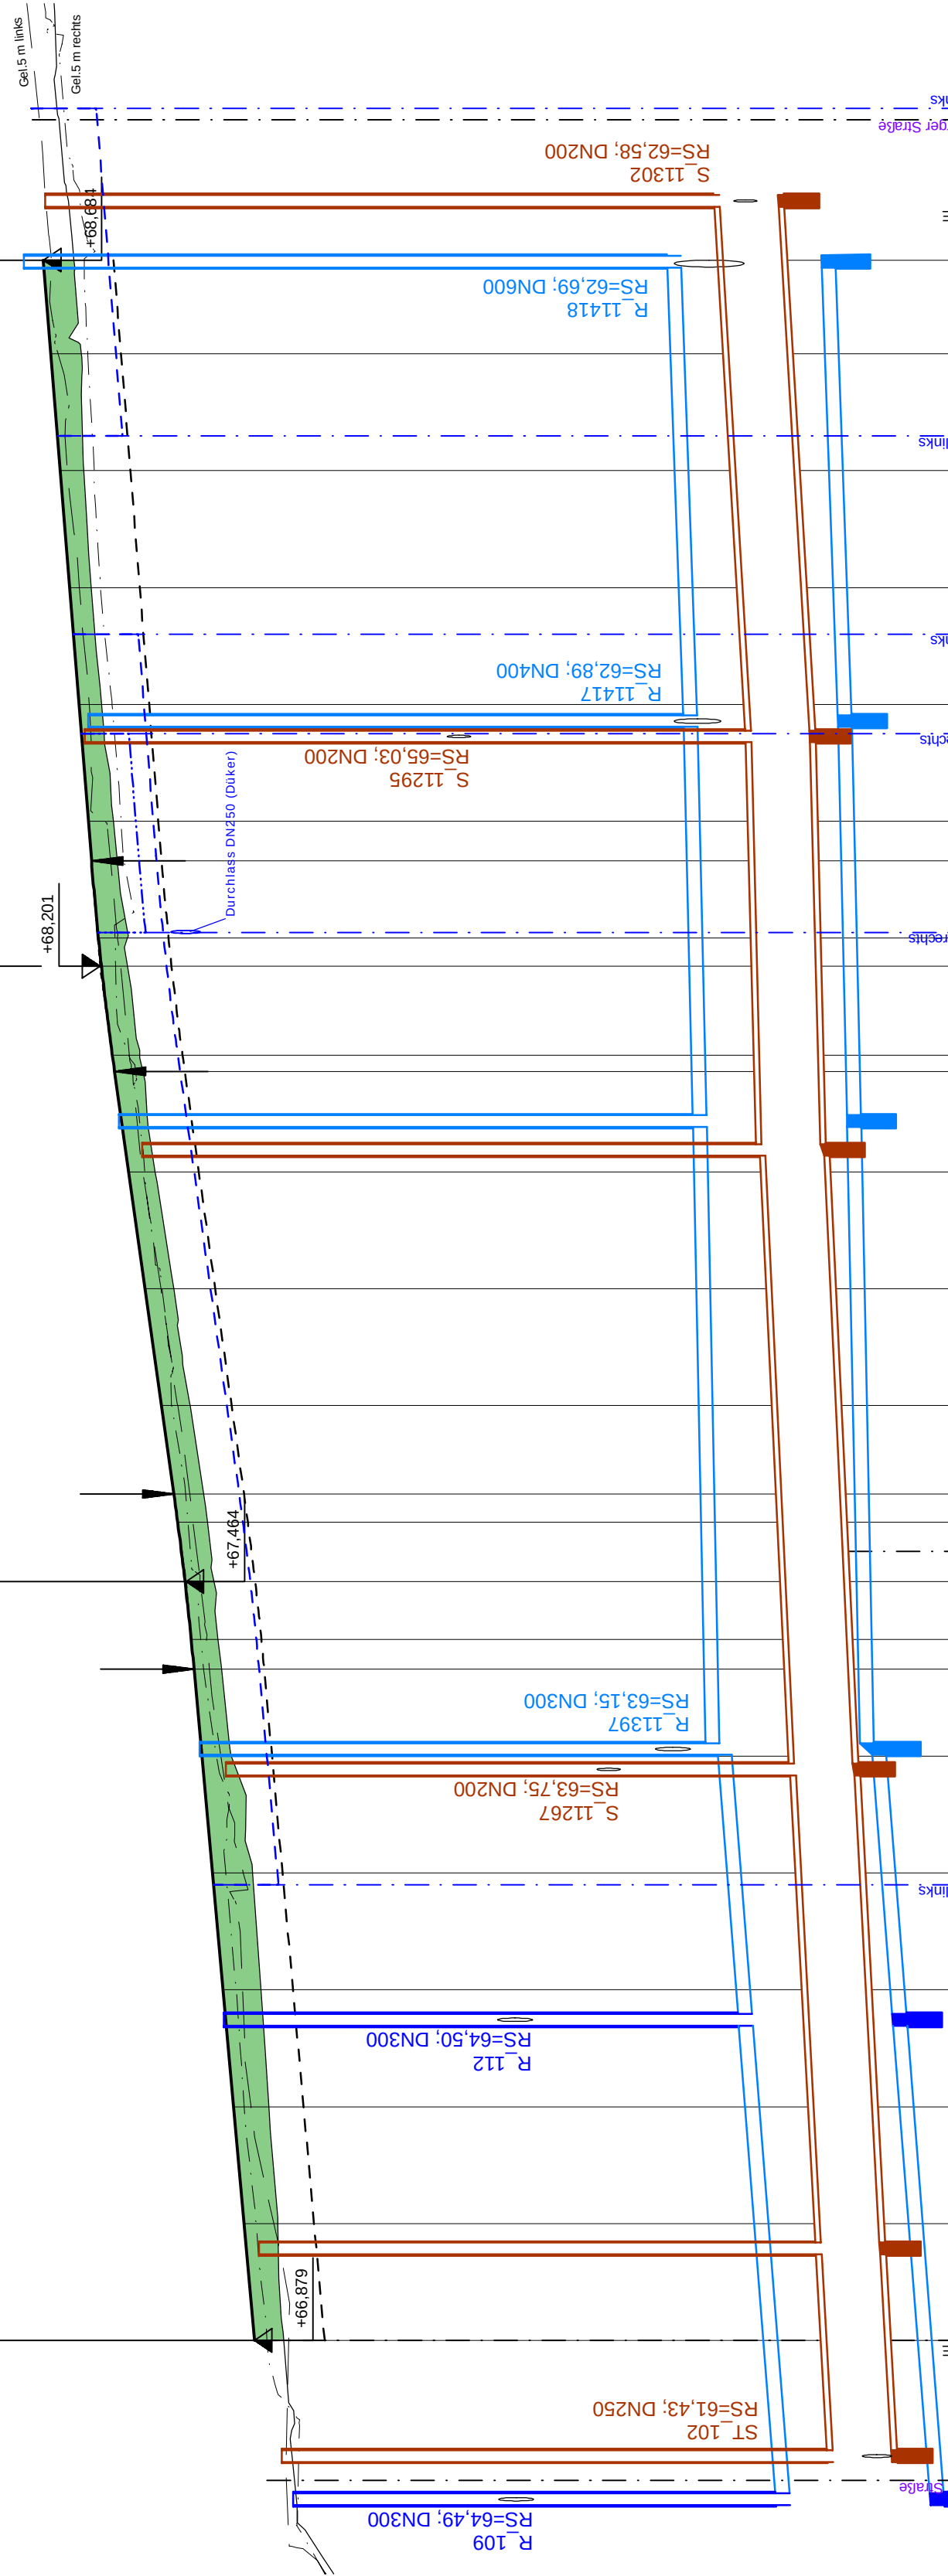


M = 1:500/50
DHN 2016 60,0

Höhen	Gradiente	Stationen																				
	Gelände																					


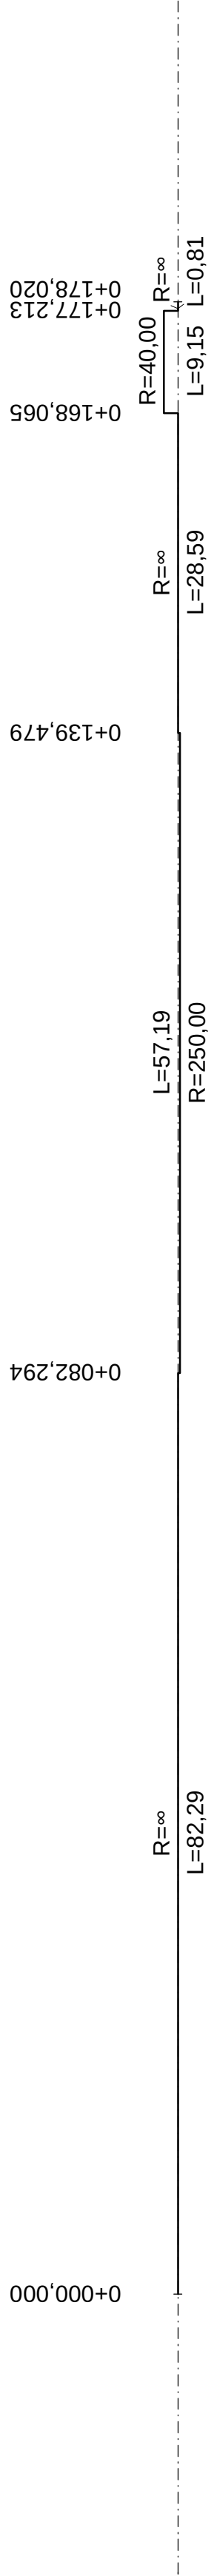

KRÜMMUNGSBAND

rechter Rand

RAMPENBAND

linker Rand

ZEICHENERKLÄRUNG:

Gradientenhochpunkt
Gradienten tiefpunkt

Tangentenschnittpunkt
mit Neigungsanzeiger

Gradientenlage oberhalb
des Bestands geländes
Gradientenlage unterhalb
des Bestands geländes
Planumsebene

vorhandenes Gelände 5 m links
vorhandenes Gelände 5 m rechts
geplante Versickerungsmulde links
geplante Versickerungsmulde rechts

Transportleitung Schmutzwasser (Freigefälle), Bestand
Transportleitung Schmutzwasser (Freigefälle), Planung
Transportleitung Regenwasser (Freigefälle), Bestand
Transportleitung Regenwasser (Freigefälle), Planung
Regenwasserleitung (Freigefälle), Planung

Schmutzwasserschacht, Bestand
Schmutzwasserschacht, Planung
Regenwasserschacht, Bestand
Regenwasserschacht, Planung

KRÜMMUNGSBAND

rechter Rand

RAMPENBAND

linker Rand