


 

Weitere Entwurfsgrundlagen:

- Digitale Stadtkarte der Landeshauptstadt Schwerin, Stand 07/2024
Lageplan Freianlagen des Neubaus des Regionalen Beruflichen Bildungszentrums der
Landeshauptstadt Schwerin -Gesundheit und Soziales- (RBB GeSo) Stand 03/2026

Grundplan hergestellt:

Vermessungsbüro Gudat, Obotritenring 17, 19053 Schwerin
Hinweis des Vermessungsbüros:

Die dargestellten Flurstücksgrenzen wurden digital aus dem

Amtlichen Liegenschaftskataster-Informationssystem (ALKIS) übernommen.

agesystem : ETRS89
Höhensystem : DHHN2016

Stand Vermessung: 16.09.2024 Stand Kartieren: 08./2024			
nr.	Art der Änderung	Datum	Name

bauteil/Aufraggeber:

ZGM
ZENTRALES GEBÄUDEMANAGEMENT

Friesenstraße 29
19059 Schwerin


Titel:	ANLAGE ZUM LV		Bearbeitung Bauteil
	Entwicklung B-Plan Nr. 111 "Neu Zippendorf" - Am Riepl Platz" 1. Bauabschnitt		
Zeichnungsmaß:	Lageplan - Leitungsbestand		Bearbeiter gezeichnet
Zeichner:	Mafstab		gezeichnet gezeichnet
	1 : 250		
Gezeichnet:	Datum		gezeichnet gezeichnet
	07 / 2026		
Kategorie / Planname		Umfang:	
2024-0252 / 6 - LV_PSD-101 - PLT / 0 - Lfz-ITG - 250-1		Blatt Nr. 1	

Der unterirdische Leitungsbestand wurde aus Unterlagen der jeweiligen Rechtsträger entnommen. Vollständigkeit und Lagegenauigkeit können nicht garantiert werden und sind durch Suchschachtungen zu ermitteln.

Die Darstellung des Leitungsbestandes dient nur zur Information. Die genaue Lage einer Leitung muss eine örtliche Einweisung erfolgen.

ZEICHENERKLÄRUNG

Bestandsleitungen:

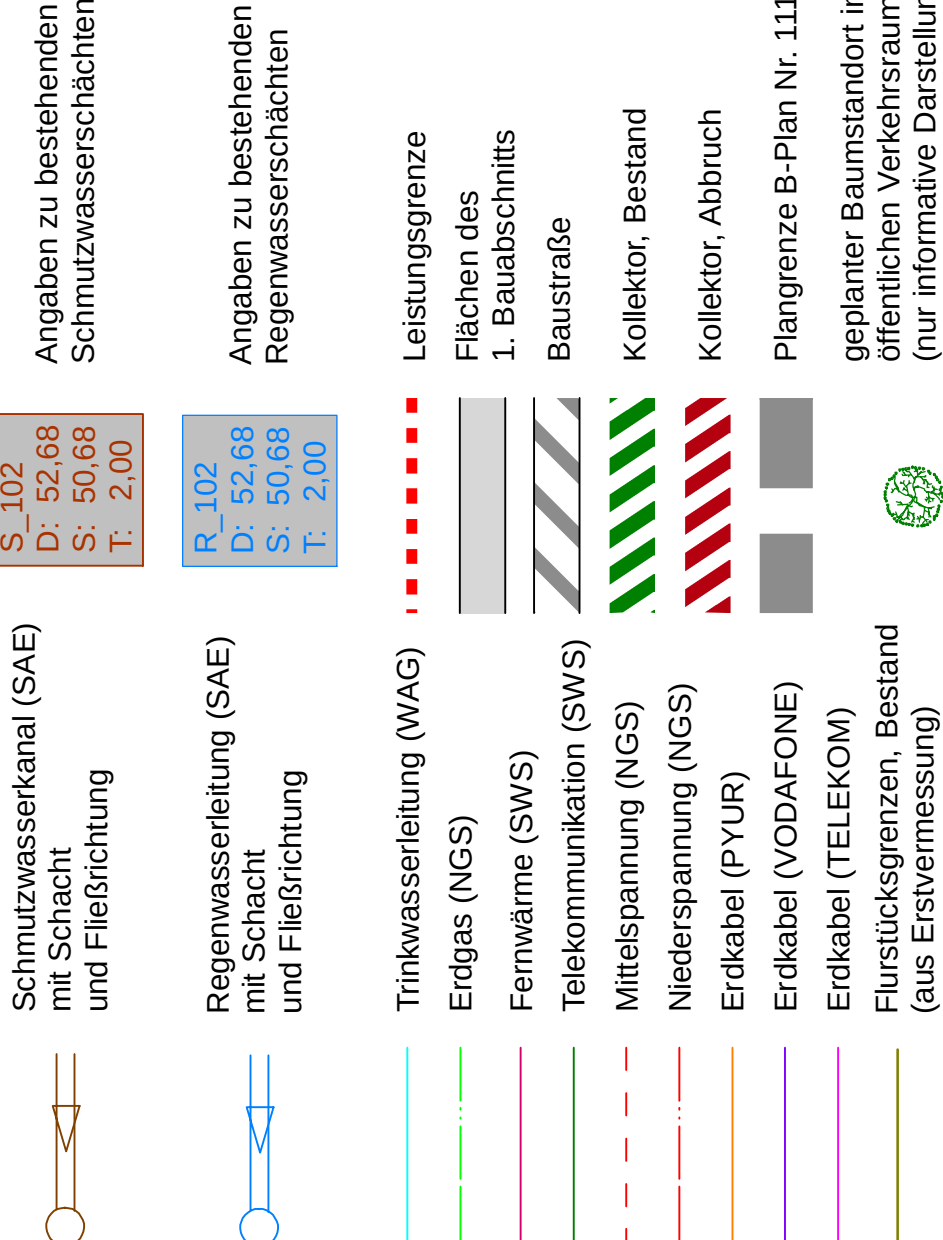

Der unterirdische Leitungsbestand wurde aus Unterlagen der jeweiligen Rechtsträger entnommen. Vollständigkeit und Lagegenauigkeit können nicht garantiert werden und sind durch Suchschachtungen zu ermitteln.

Die Darstellung des Leitungsbestandes dient nur zur Information. Die genaue Lage einer Leitung muss eine örtliche Einweisung erfolgen.