


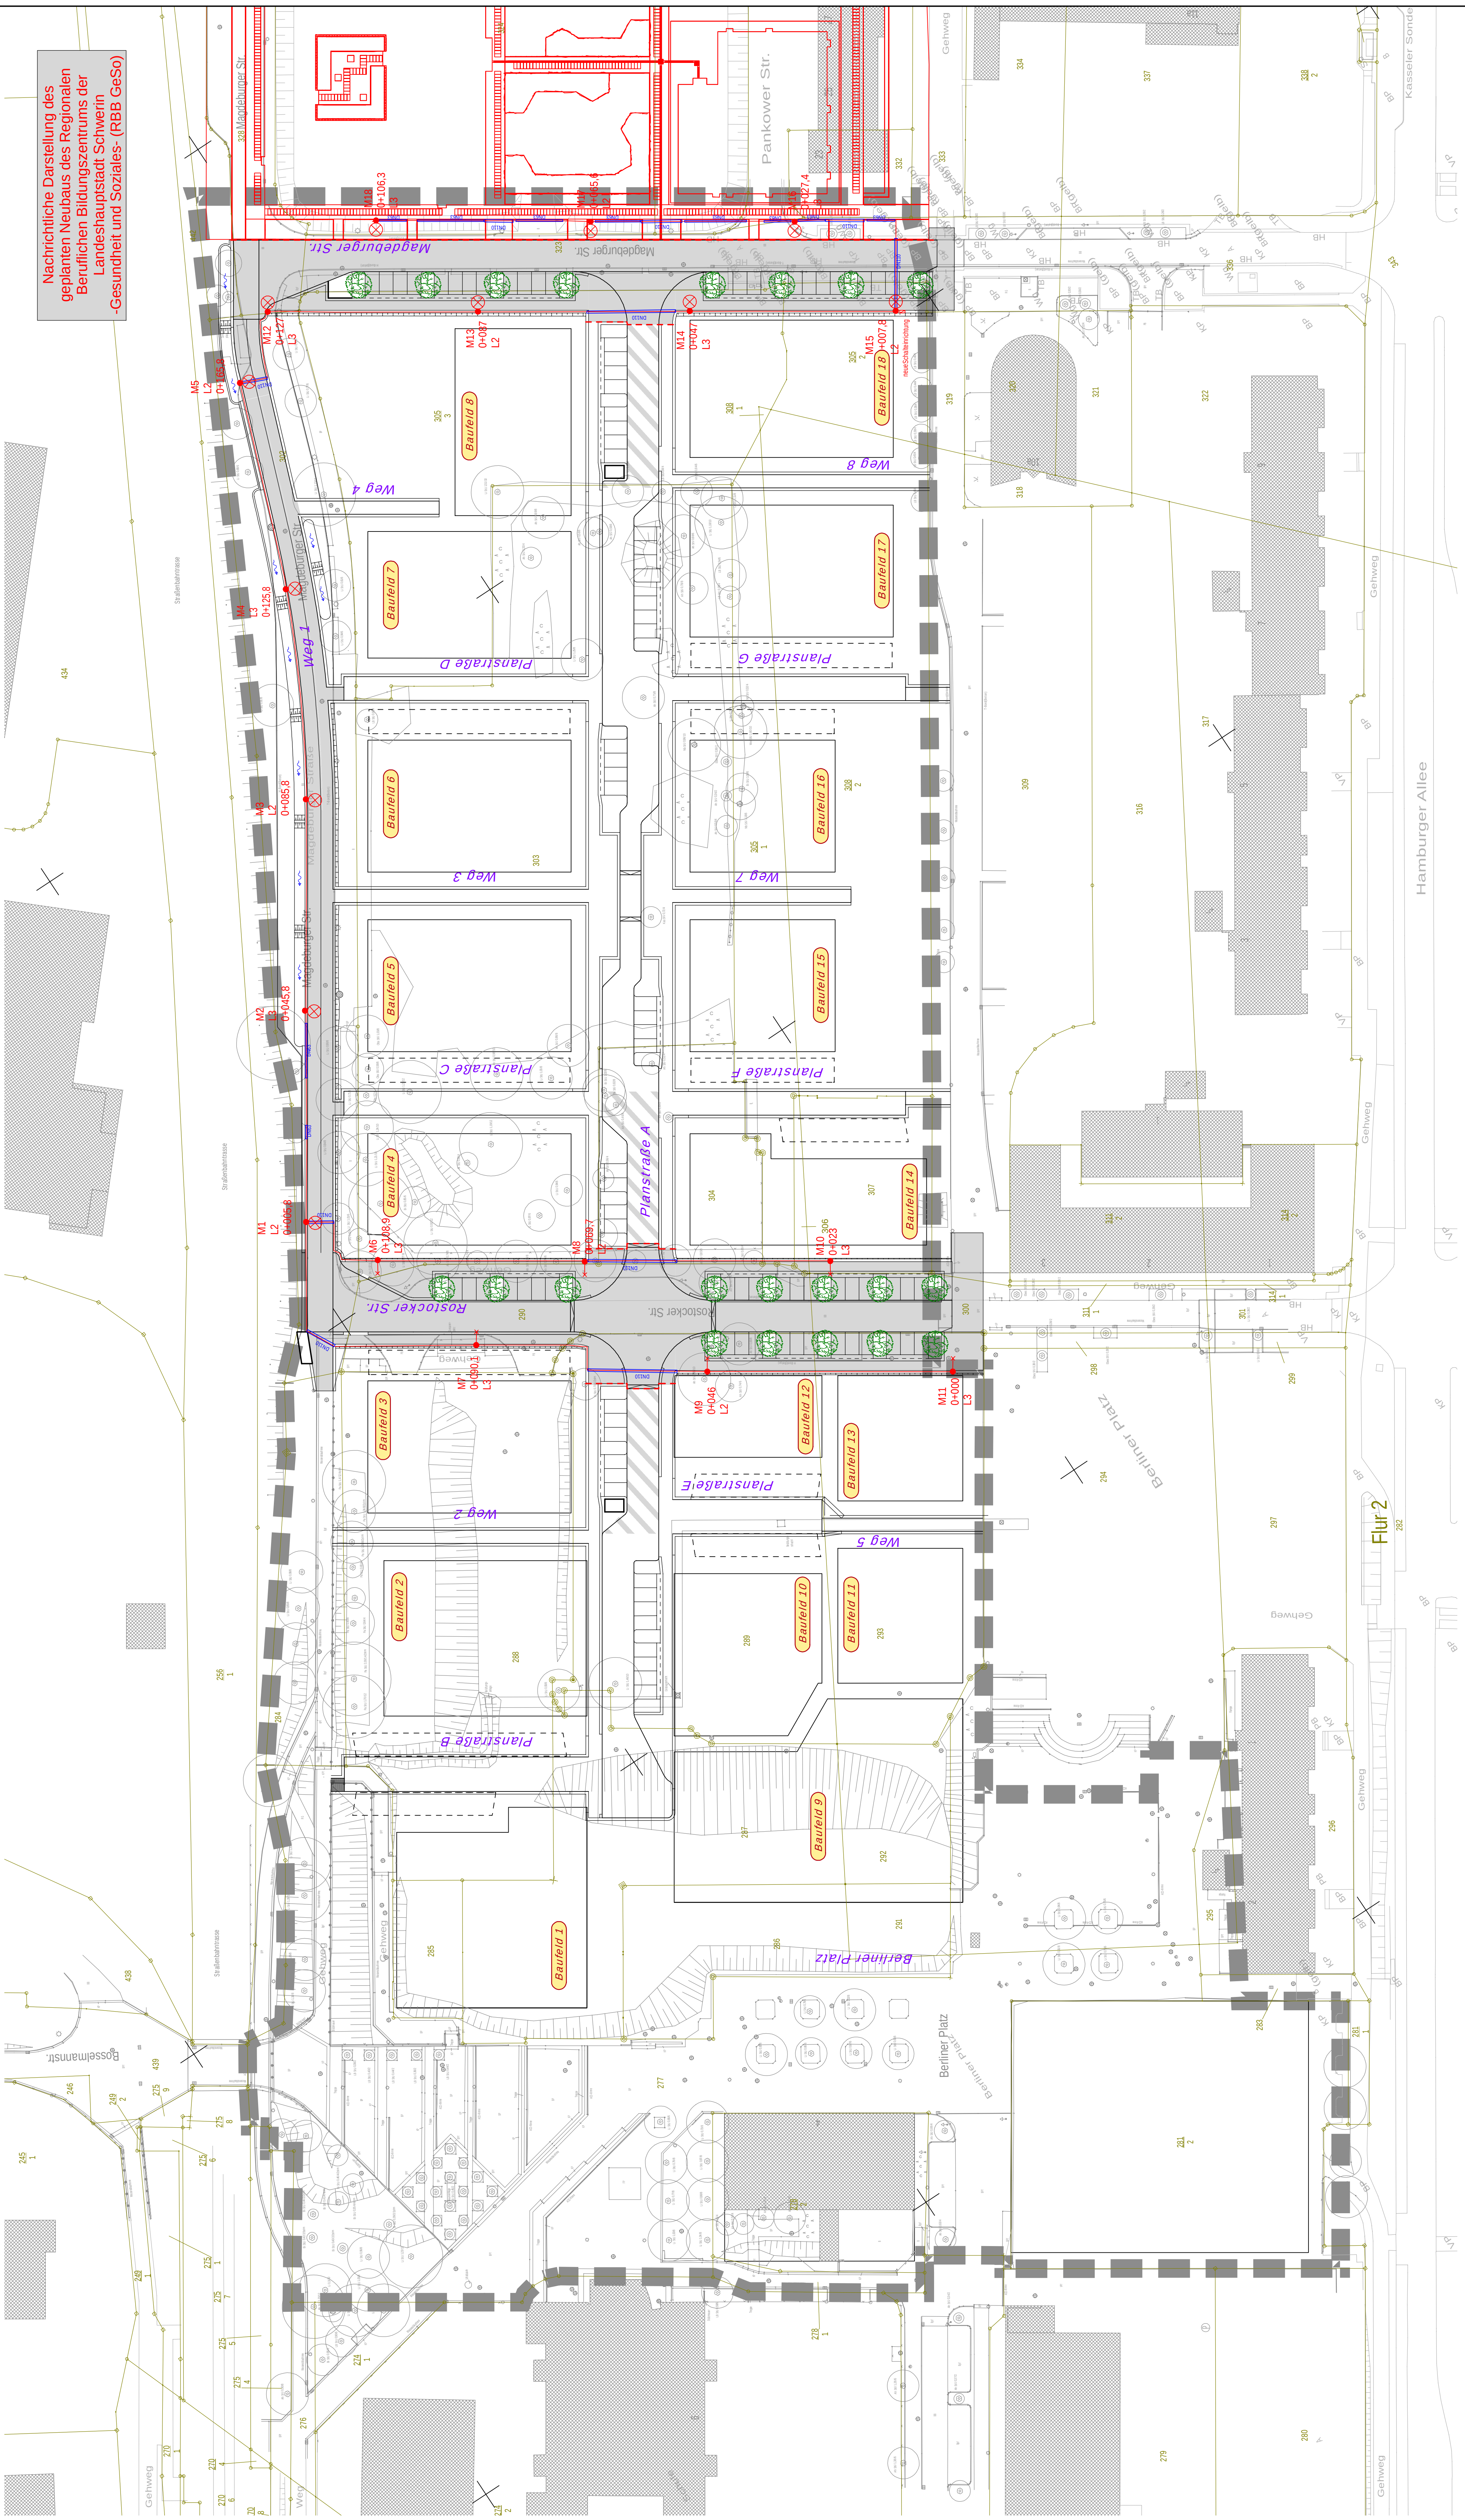

Nachrichtliche Darstellung des geplanten Neubaus des Regionalen Beruflichen Bildungszentrums der Landeshauptstadt Schwerin -Gesundheit und Soziales- (RBB GeSo)

ZEICHENERKLÄRUNG

- geplanter Baustandort im öffentlichen Verkehrsraum (nur informative Darstellung, gesonderte Planung)
- Plangrenze B-Plan Nr. 111
- Flurstücksgrenzen, Bestand (aus Erstvermessung)
- Flächen des 1. Bauabschnitts
- Baustraße
- Lichtpunkt bestehend aus:
Mastleuchte Trilux Cuvia 40, SLR, Zhaga Socket oben, Farbtemperatur 3000 K, CRI >70, Lichtverteilung AB2L, Neigung 0°, SLC-Hub Stahlmast, konisch-rund, feuerverzinkt, Korrosionsschicht am Erdbübelgang, Turbmessung 85x400 mm, Maststropf Ø 76 mm, Erststück 0,8 m
M1-M6: 20 W, 2200 lm, LPH 6 m
M13-M16: 20 W, 2200 lm, PLH 6 m
M17-M19: 35 W, 4200 lm, 25% gedreht, LPH 6 m
Lichtpunkt M7-M12 bestehend aus:
Mastleuchte Trilux Cuvia 40, SLR, Zhaga Socket oben, Farbtemperatur 3000 K, CRI >70, Lichtverteilung AB2L, 35 W, LPH 6 m, Neigung 0°, SLC-Hub Stahlmast, konisch-rund, feuerverzinkt, Korrosionsschicht am Erdbübelgang, Turbmessung 85x400 mm, Maststropf Ø 76 mm, Erststück 0,8 m, mit Ausleger 1,0 m
Straßenbeleuchtungskabel
NY-Y 5x16 mm²
Kabelschutzrohr DN110/DN63
- Mx Mastnummer
- Schalteneinrichtung

Weitere Entwurfsgrundlagen:

- Baugeplan Nr. 111 Stand 01 / 2023
- Digitale Stadtgrundkarte der Landeshauptstadt Schwerin, Stand 07/2024
- Logiken Freizeitanlagen des Neubaus des Regionalen Beruflichen Bildungszentrums der Landeshauptstadt Schwerin -Gesundheit und Soziales- (RBB GeSo), Stand 03 / 2026

Grundplan hergestellt:

Vermessungsbüro Gudat, Obdritterung 17, 19053 Schwerin
Hinweis des Vermessungsbüros:
Die dargestellten Flurstücksgrenzen wurden digital aus dem Amtlichen Legenschaftskataster-Informationssystem (ALKIS) übernommen.

Logesystem : EITRS89 Höhenystem : DHHN2016

Stand Vermessung : 03/2024

Stand Kataster: 03/2024

Nr.	Art der Änderung	Datum	Name

Bauherrenauftraggeber:



Friesenstraße 29
19059 Schwerin

Phase:		ANLAGE ZUM LV	Bestätigung Bauherr
Vorhaben/Objekt:		Entwicklung B-Plan Nr. 111 "Neu Zippendorf" - Am Berfler Platz"	gezt. Lenke Bauherr
Zeichungsanhalt:		1. Bauabschnitt	gezeichnet gezt. Lenke
Verfasser:		Lageplan - Straßenbeleuchtung	geprüft gezt. Albrecht
IL-Auftrags-Nr./Prozesscode:		2024-0252/6.1_LP-500_PLT/0_LP-500_500	Mitmaß 1 : 500
Verfasser:		INROS LACKNER Sachverständigenbüro für Lichttechnik Postfach 10000, 19053 Schwerin	Datum 07 / 2026
IL-Auftrags-Nr./Prozesscode:		2024-0252/6.1_LP-500_PLT/0_LP-500_500	Unterlage: 15.1
Sachbearbeiter/IL-Prozesscode:		PLT/0_LP-500	Best. Nr.: 1