
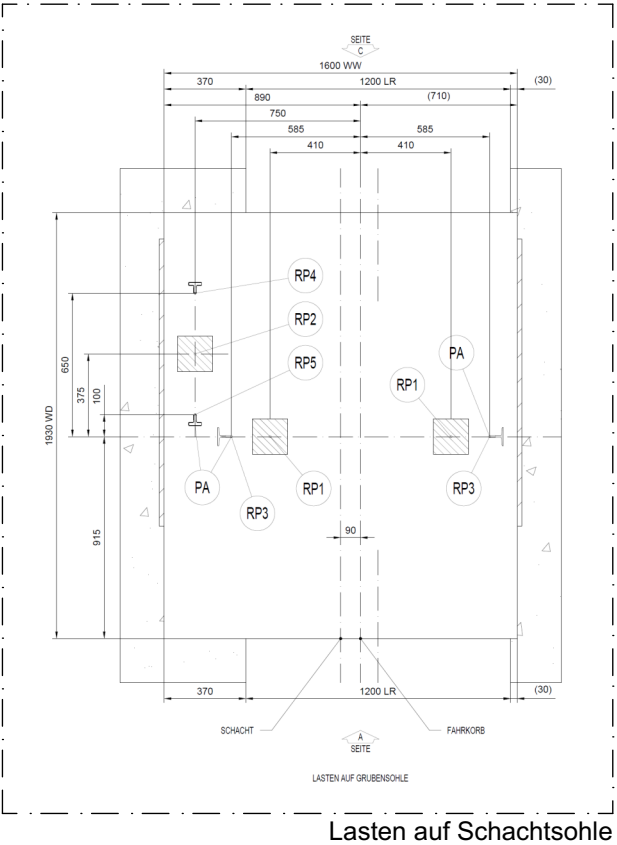
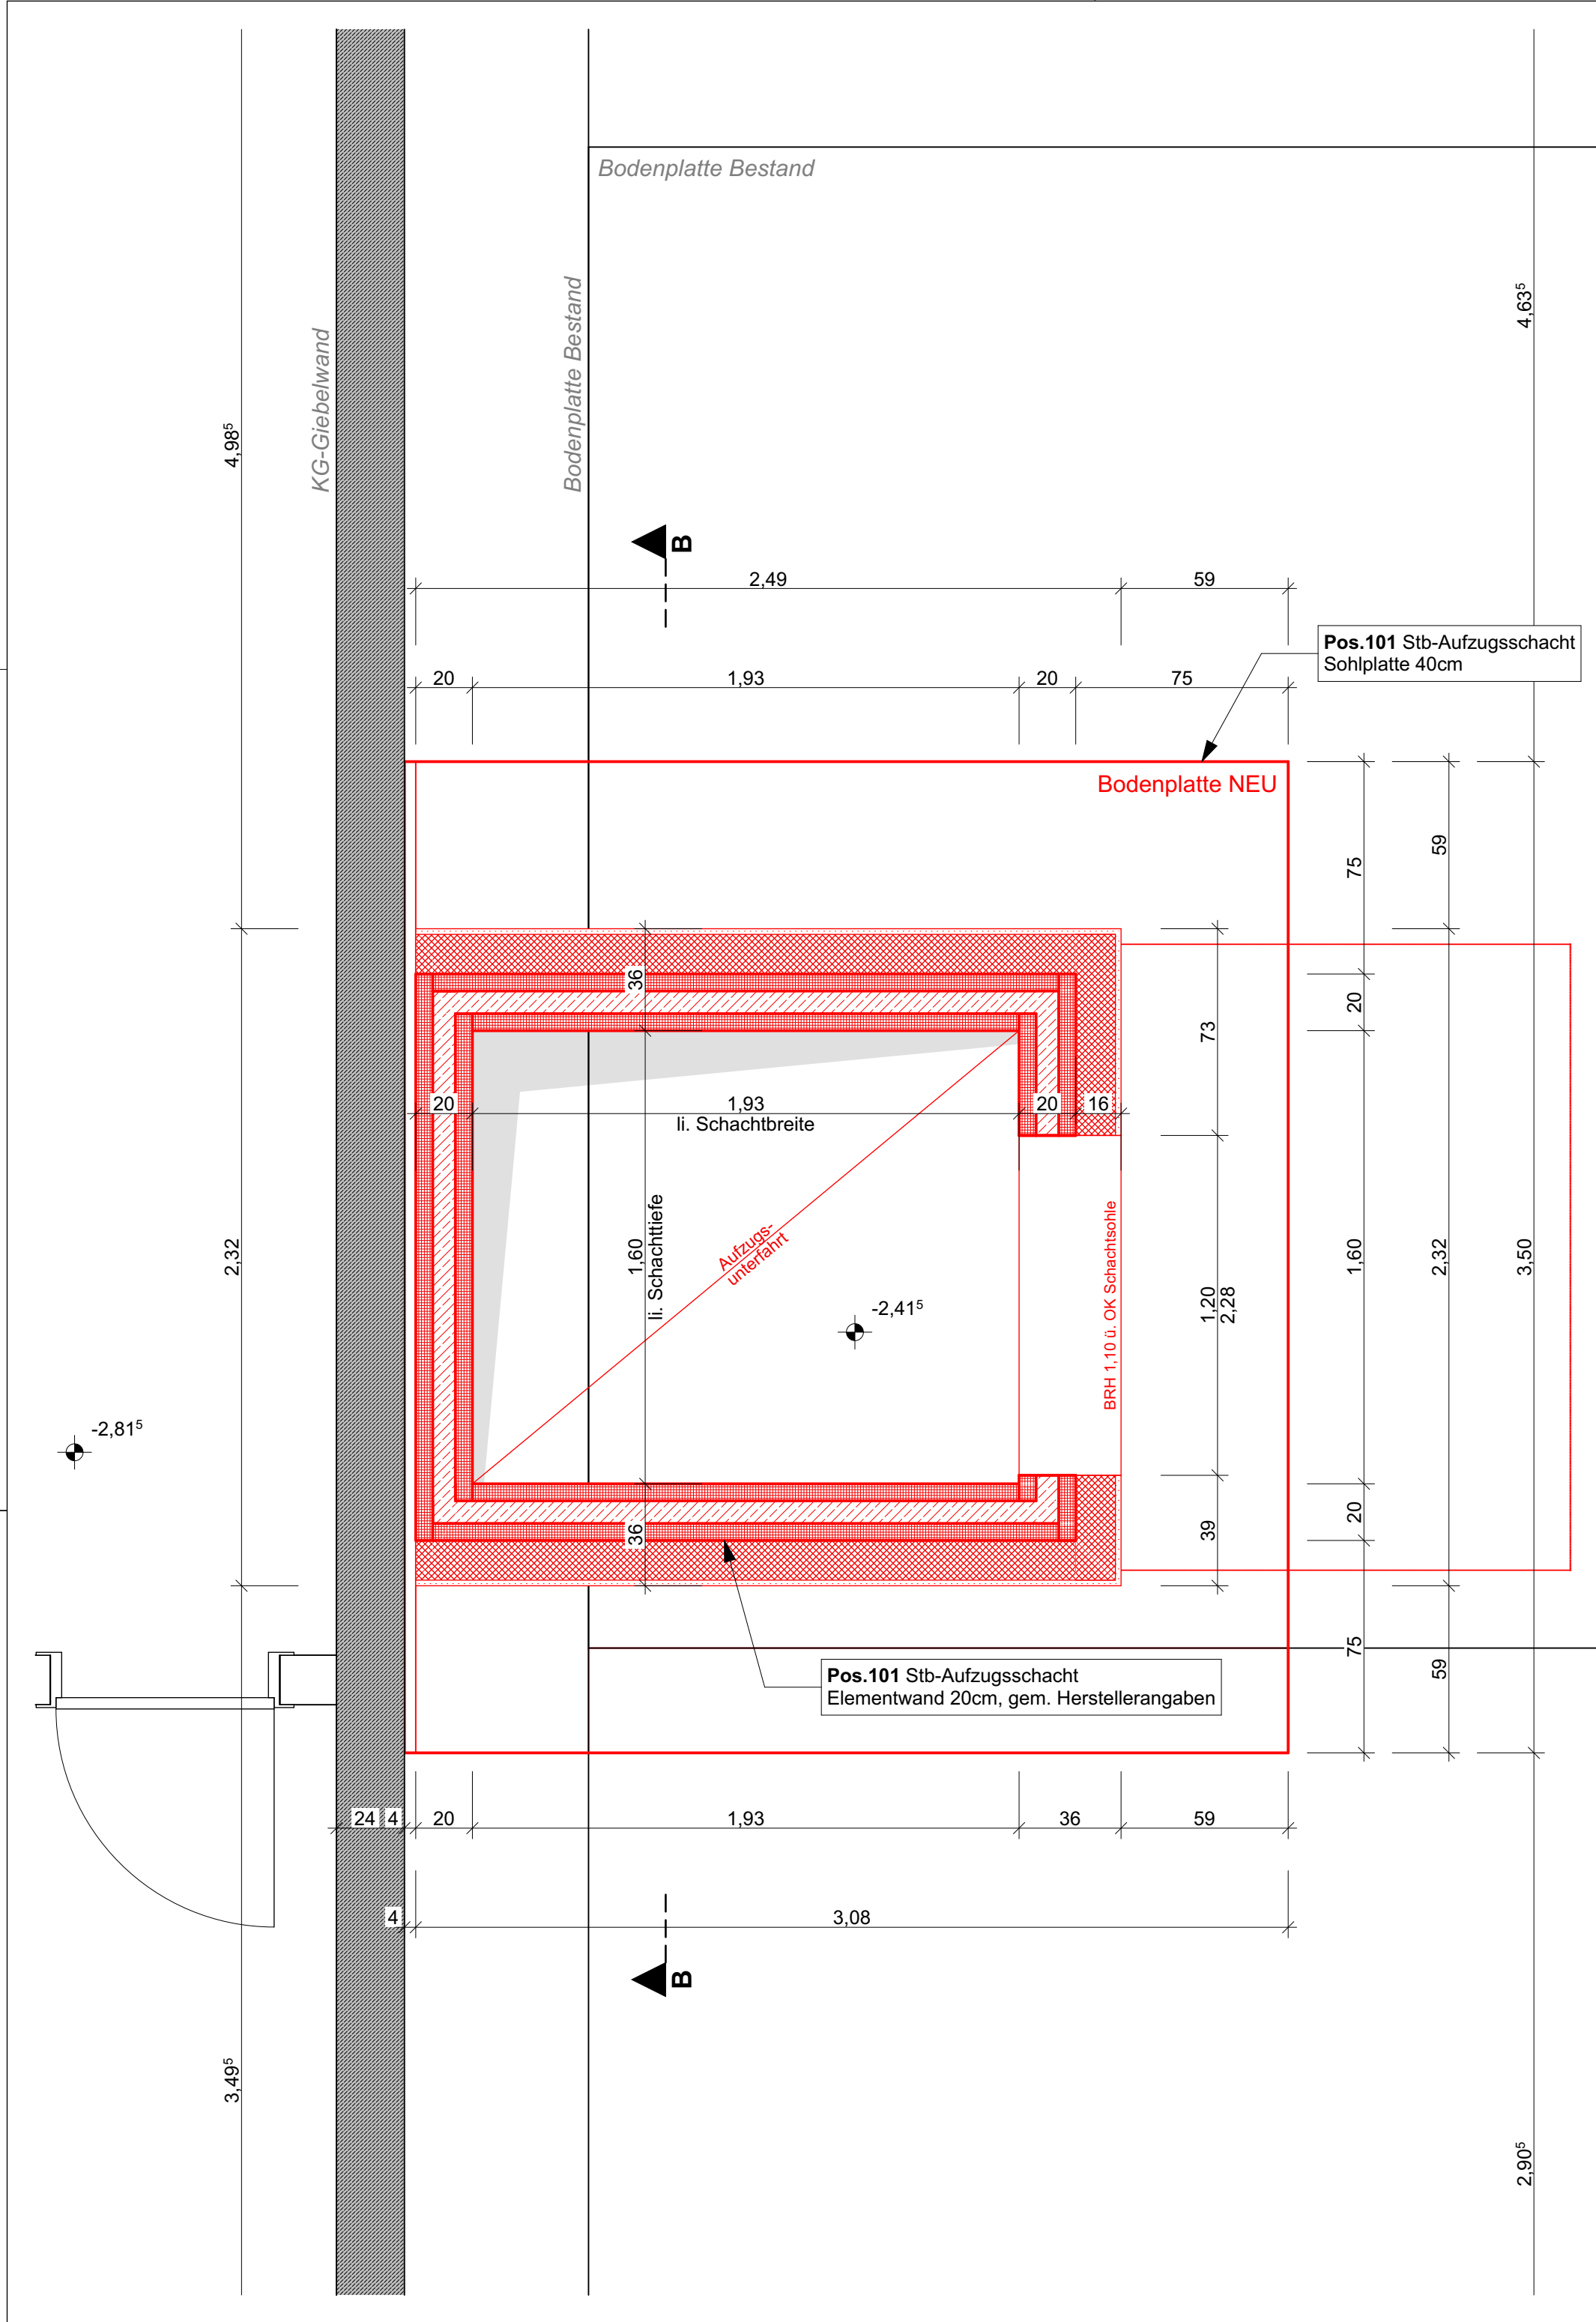


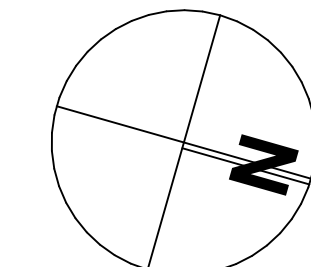

ABKÜRZUNGEN					
AD	ABGEHÄNGTE DECKE	FFB	FERTIGFUSSBODEN	RRB	RÜCKVERANKERUNG
BA	BESTAND	①	RAUCHMELDER/ OFFENHALTER	STZ	RINGBALKEN (lt. Statik)
BRH	BODENABLAUF	NA	NOTAUSGANG	UK	ROHSTURZ ü. FFB
BSP	ROHBRÜSTUNG ü.FFB	OK	OBERKANTE	UZ	UNTERKANTE/ UNTERKONSTR.
BW	BODENSPRUNG	OL	OBERLICHT	ÜZ	UNTERZUG
DF	BRANDWAND	RA	RAUCHABZUG	WDG	ÜBERZUG
DSP	DEHNFUGE	RD	RAUCHABZUG	WDV	WÄRMEDÄMMUNG
DÜ	DECKENSPRUNG	RFB	ROHDECKE	WDVS	WÄRMEDÄMMVERBUNDSYSTEM
	DACHÜBERSTAND	RR	ROHFUSSBODEN	VK	VORDERKANTE
			REGENFALLROHR		

ZEICHENERKLÄRUNG		FALLS NICHT ANDERS ANGEGEBEN:					
	MAUERWERK		NEUBAU		OK FFB		UK RD
	ESTRICH		ABBRUCH		OK RFB		UK AD
	STAHLBETON		BD BODENDURCHBRUCH				
	WU-BETON		DD DECKENDURCHBRUCH				
	BETONFERTIGTEIL		WD WANDDURCHBRUCH				
	TRB-WAND, imprägniert		FD FUNDAMENTDURCHBRUCH				
	TRB-WAND						
	DÄMMUNG WEICH						
	DÄMMUNG HART		DETAILHINWEIS				
	BESTAND	T 0.000	TÜRNUMMER				

Diese Zeichnung ist Eigentum der Architekten und darf ohne deren Zustimmung weder ganz noch teilweise kopiert, vervielfältigt, gewerblich genutzt oder Dritten überlassen werden.

Dieser Plan gilt nur in Verbindung mit den statischen Konstruktionsplänen, allen Plänen der Fachingenieure, der Fachfirmen und sämtlichen dazugehörigen Plänen der Architekten. Mass- oder Inhaltsdifferenzen in diesen Plänen sind vor der Ausführung mit der Bauleitung zu klären.

Alle angegebenen Maße sind Rohbaumaße, wenn nicht anders angegeben. Sie sind eigenverantwortlich auf der Baustelle zu überprüfen. Beton- und Mauerwerksgüten siehe Statikpläne. Alle Sichtbetonkanten sind 15mm gefast.

Maße zu Bestandswänden sind Rohbaumaße nach Bestandsplänen.

Türmaße in Mauerwerks-, Beton-, und Gipskartonwänden sind als Rohbaumaße angegeben. Türhöhen sind immer bezogen auf OK FFB, bei Türen mit Anschlag stets auf OK FFB des höherliegenden Raumes. Fensterhöhen sind angegeben von OK Rohrüstung bis UK Rohsturz.

ALLE ANGEgebenEN HÖHENKOTEN BEZIEHEN SICH AUF DIE PAUSCHALIERTE REGELGESCHOSS-KOTE, FALLS NICHT ANDERS ANGEBEN:
circa +69,4m ü.NHN

Achtung! Alle Maße sind vor Ort zu überprüfen!

--	--	

FACHPLANUNG TWP:
#Fachpl. TWP

FACHPLANUNG HLSE:
#Fachpl. HLSE

BAUHERR: **Wohnungsgesellschaft Schwerin mbH**
Geschw.-Scholl-Str. 3-5
19053 Schwerin

Freigabe: _____
Datum _____ Unterschrift _____

ARCHITEKT: **gwp GmbH**
Alter Holzhafen 21a
D-23966 Wismar
Tel. 03841 3600 300
kontakt@gwpgmbh.de

g/w/p

BAUVORHABEN:	Aufzugsanbau im Rahmen der Komplettsanierung Hamburger Allee 194-200 Hamburger Allee 194-200,19063 Schwerin	PLANNUMMER:	5.001
		MASSSTAB:	1:20
		PLANUNGSPHASE:	Ausführung
PLANINHALT:	GRUNDRISS - Untergeschoss	INDEX / DATUM:	00 / 16.06.2026
		GEZ.:	cpe