




ERDGESCHOSS Teil 1
Hamburger Allee 10 - 22

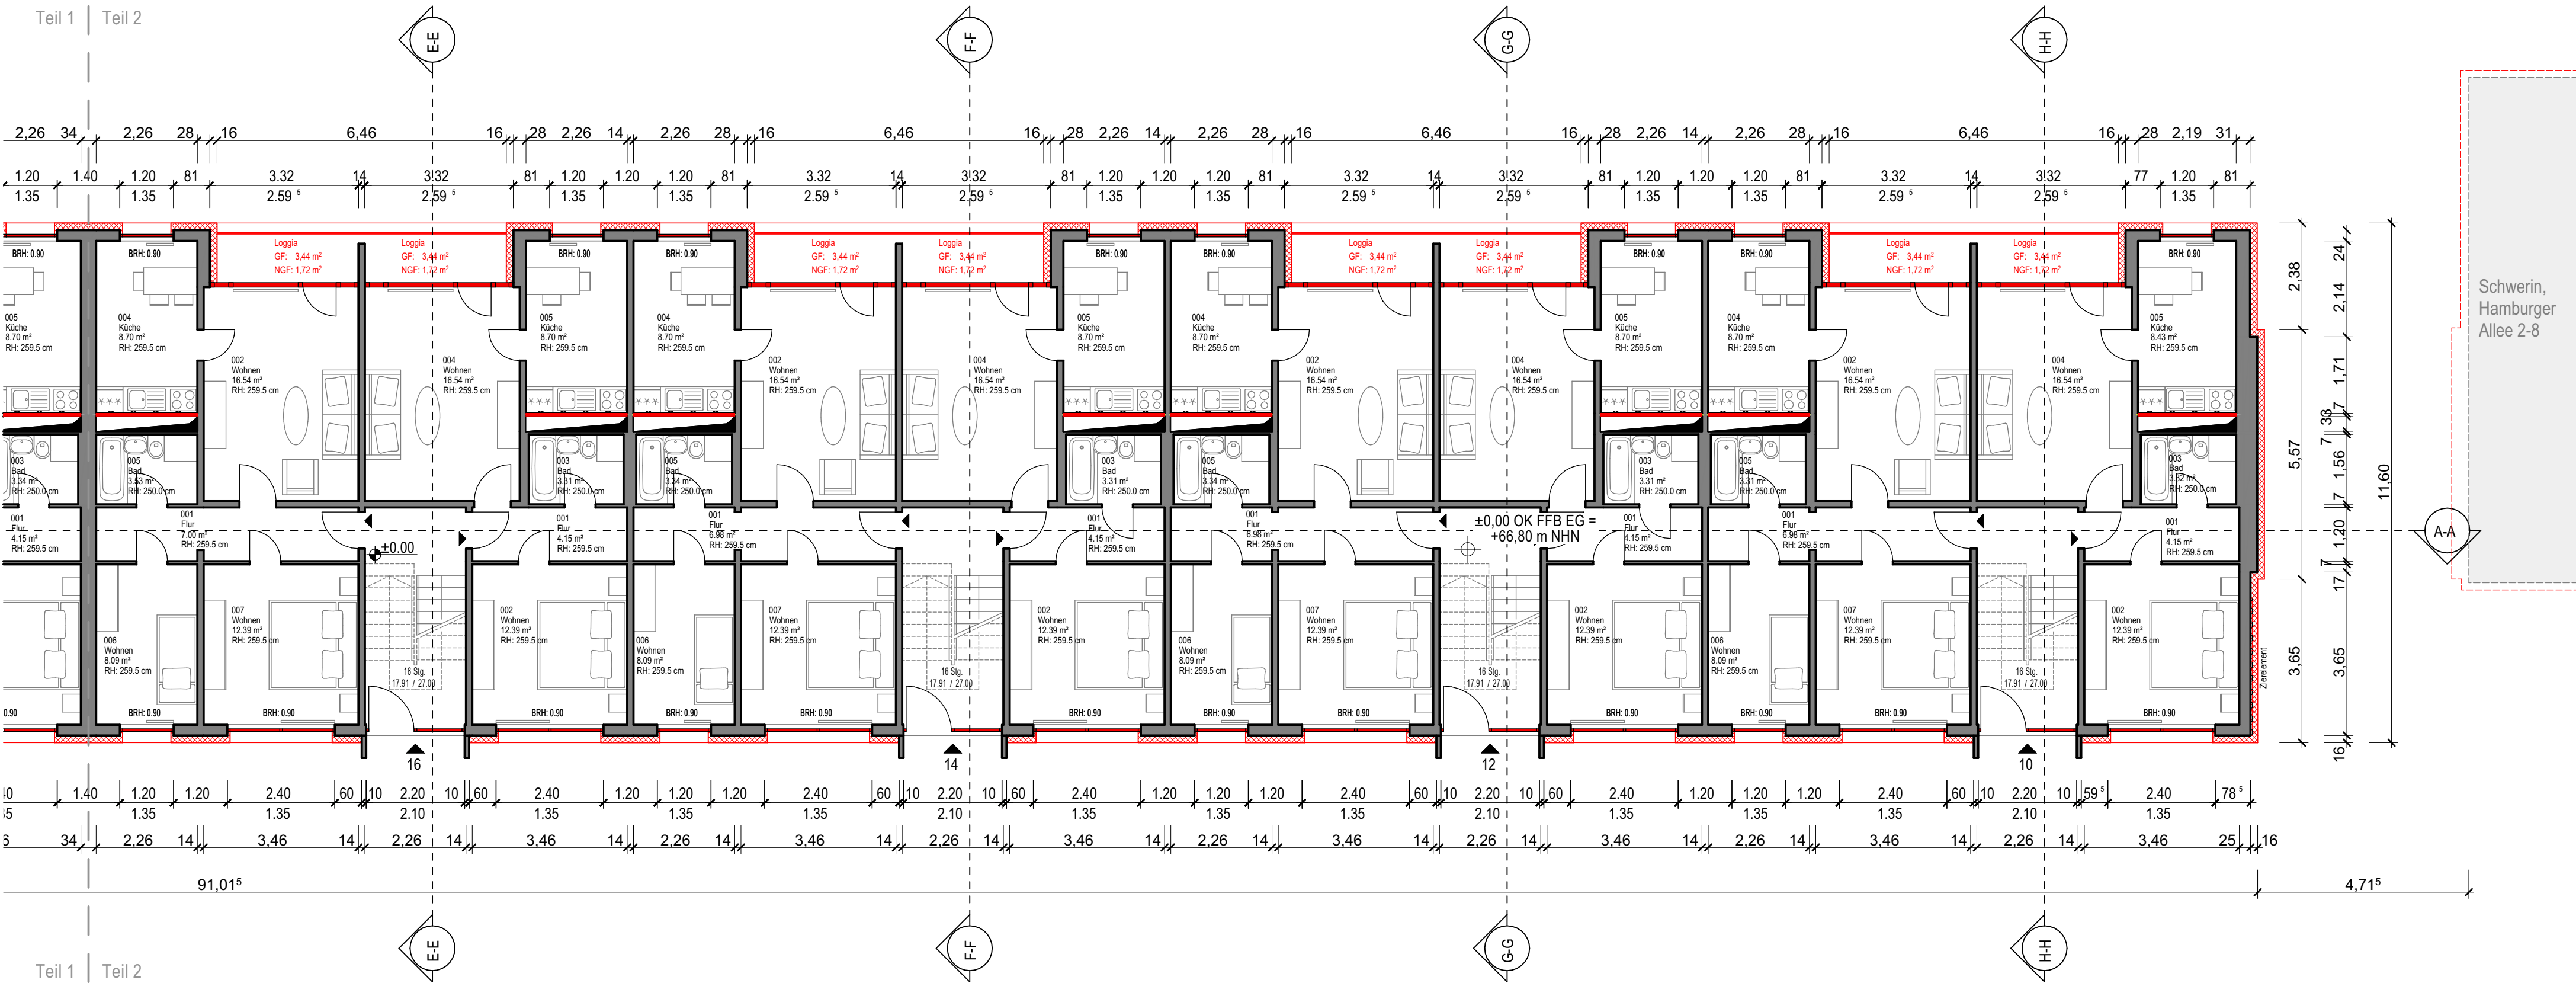

ERDGESCHOSS Teil 2
Hamburger Allee 10 - 22

ABKÜRZUNGEN					
AD	ABGEHÄNGTE DECKE	FFB	FERTIGFUSSBODEN	RRB	RÜCKVERANKERUNG
BA	BESTAND	①	RAUCHMELDER/ OFFENHALTER		RINGBALKEN (lt. Statik)
BRH	BODENABLAUF	NA	NOTAUSGANG	STZ	ROHSTURZ ü. FFB
BSP	ROHBRÜSTUNG ü.FFB	OK	OBERKANTE	UK	UNTERKANTE/ UNTERKONSTR.
BW	BODENSPRUNG	OL	OBERLICHT	UZ	UNTERZUG
BW	BRANDWAND	RA	RAUCHABZUG	ÜZ	ÜBERZUG
DF	DEHNFUGE	RD	ROHDECKE	WDG	WÄRMEDÄMMUNG
DSP	DECKENSPRUNG	RFB	ROHFUSSBODEN	WDVS	WÄRMEDÄMMVERBUNDSYSTEM
DÜ	DACHÜBERSTAND	RR	REGENFALLROHR	VK	VORDERKANTE

ZEICHENERKLÄRUNG			
	MAUERWERK		BD BODENDURCHBRUCH
	ESTRICH		DD DECKENDURCHBRUCH
	STAHLBETON		WD WANDDURCHBRUCH
	WU-BETON		FD FUNDAMENTDURCHBRUCH
	BETONFERTIGTEIL	T 0.000	TÜRNUMMER
	TRB-WAND, imprägniert	0.000	DETAILHINWEIS
	TRB-WAND		
	DÄMMUNG WEICH		TÜR NEU
	DÄMMUNG HART		
	BESTAND		TÜR BESTAND
	NEUBAU		
	ABBRUCH		

RAUMSTEMPEL		PLANÄNDERUNGEN	
Abstellraum	Raumname		INDEXWOLKE
R 1.01	Raumnummer		
GF 23.9 m²	Grundfläche		
RU 19.95 m²	Raumumfang		
RH 2.55 m²	Raumhöhe		
WM a	Wandmaterial		
FB p	Fußboden		
DM a	Deckenmaterial		

MATERIALANGABEN IM RAUMSTEMPEL		
WM WANDMATERIAL	FB FUSSBODEN	DM DECKENMATERIAL
a Anstrich	pvc PVC	gk GK-Decke
frfz Fliesen raumhoch / zargenhoch	li Linoleum	gki GK-Decke (imprägniert)
sp Schichtstoffplatten	fl Feinsteinzeug	gkw GK-Decke mit Weitspannträger
wp Wandschutzpaneele	tb Teppichboden	rd Raster-Decke
ap Akustikpaneele	db Designbelag	/sa schallabsorbierend
gla Glasfasergewebe, Latexanstrich	hb Holzbohlen	/sd schalldämmend
t Tapete	/R10 mit Rutschhemmkl. R10	

FALLS NICHT ANDERS ANGEBEN:	
	OK FFB
	OK RFB
	UK RD
	UK AD

Diese Zeichnung ist Eigentum der Architekten und darf ohne deren Zustimmung weder ganz noch teilweise kopiert, vervielfältigt, gewerblich genutzt oder Dritten überlassen werden.

Dieser Plan gilt nur in Verbindung mit den statischen Konstruktionsplänen, allen Plänen der Fachingenieure, der Fachfirmen und sämtlichen dazugehörigen Plänen der Architekten. Mass- oder Inhaltsdifferenzen in diesen Plänen sind vor der Ausführung mit der Bauleitung zu klären.

Alle angegebenen Maße sind Rohbaumaße, wenn nicht anders angegeben. Sie sind eigenverantwortlich auf der Baustelle zu überprüfen. Beton- und Mauerwerksgüten siehe Statikpläne. Alle Sichtbetonkanten sind 15mm gefast.

Maße zu Bestandswänden sind Rohbaumaße nach Bestandsplänen.

Türmaße in Mauerwerks-, Beton-, und Gipskartonwänden sind als Rohbaumaße angegeben. Türhöhen sind immer bezogen auf OK FFB, bei Türen mit Anschlag stets auf OK FFB des höherliegenden Raumes. Fensterhöhen sind angegeben von OK Rohrüstung bis UK Rohsturz.

ALLE ANGEgebenEN HÖHENKOTEN BEZIEHEN SICH AUF DIE PAUSCHALIERTE REGELGESCHOSS-KOTE, FALLS NICHT ANDERS ANGEGEBEN:
66.80 m ü.NHN

Achtung! Alle Maße sind vor Ort zu überprüfen!

Index		Datum	Änderung	gez.	BH	BL	HL	EL	TWP	LP	AN
		Planversteller									

FACHPLANUNG TWP: Ingenieurgesellschaft Dr. Apitz mbH
Platz der Freiheit 2-3
19053 Schwerin
Tel. 0385760420

FACHPLANUNG HLSE: TPN Technisches Projektmanagement Nord GmbH
Hagenower Straße 73
19061 Schwerin
Tel. 03854774140

BAUHERR: WGS-Wohnungsgesellschaft Schwerin mbH
Geschwister-Scholl-Straße 3-5
19053 Schwerin
Freigabe
Datum Unterschrift

ARCHITEKT: gwp GmbH
Alter Holzhaufen 21a
D-23966 Wismar
Tel. 03841 3600 300
kontakt@gwpgmbh.de

BAUVORHABEN:		PLANNUMMER:
		5.001
		MASSSTAB:
		1:100
		PLANUNGSPHASE:
		Entwurf
		INDEX / DATUM:
		VA / 27.04.2026
		GEZ.:
		hbe

Sanierung Hamburger Allee
Hamburger Allee 2-22, 19063 Schwerin

GRUNDRISS - ERDGESCHOSS 10-22 A/N